



טלפון: 052-3599050
מייל: einat.landscape@gmail.com

גליון

חוברת פרטים
שצ"פ ניר גלים

עבור

מ.א. חבל יבנה

מס' גליון

עבודה מס'

6

113-01

קנה מידה:

1:100

תאריך: 12-03-20


אדריכל אחראי: עינת שרון

מהדורה: 1-8


לעיון ☐ לאישור ☐ למכרז ☒ לביצוע

סימון הפרט:	תאור הפרט:
1	שביל ריצוף משתלבת
2	שביל מצע מהודק
3	שביל אבני מדרך
4	שביל אספלט
5	גדר עץ
6	מסלעה
7	מדרגות
8	סלע בודד
9	מבוך לוגים/אדני רכבת
10	ספסל
11	שולחן פיקניק
12	אשפתון

קנה מידה: 1:10

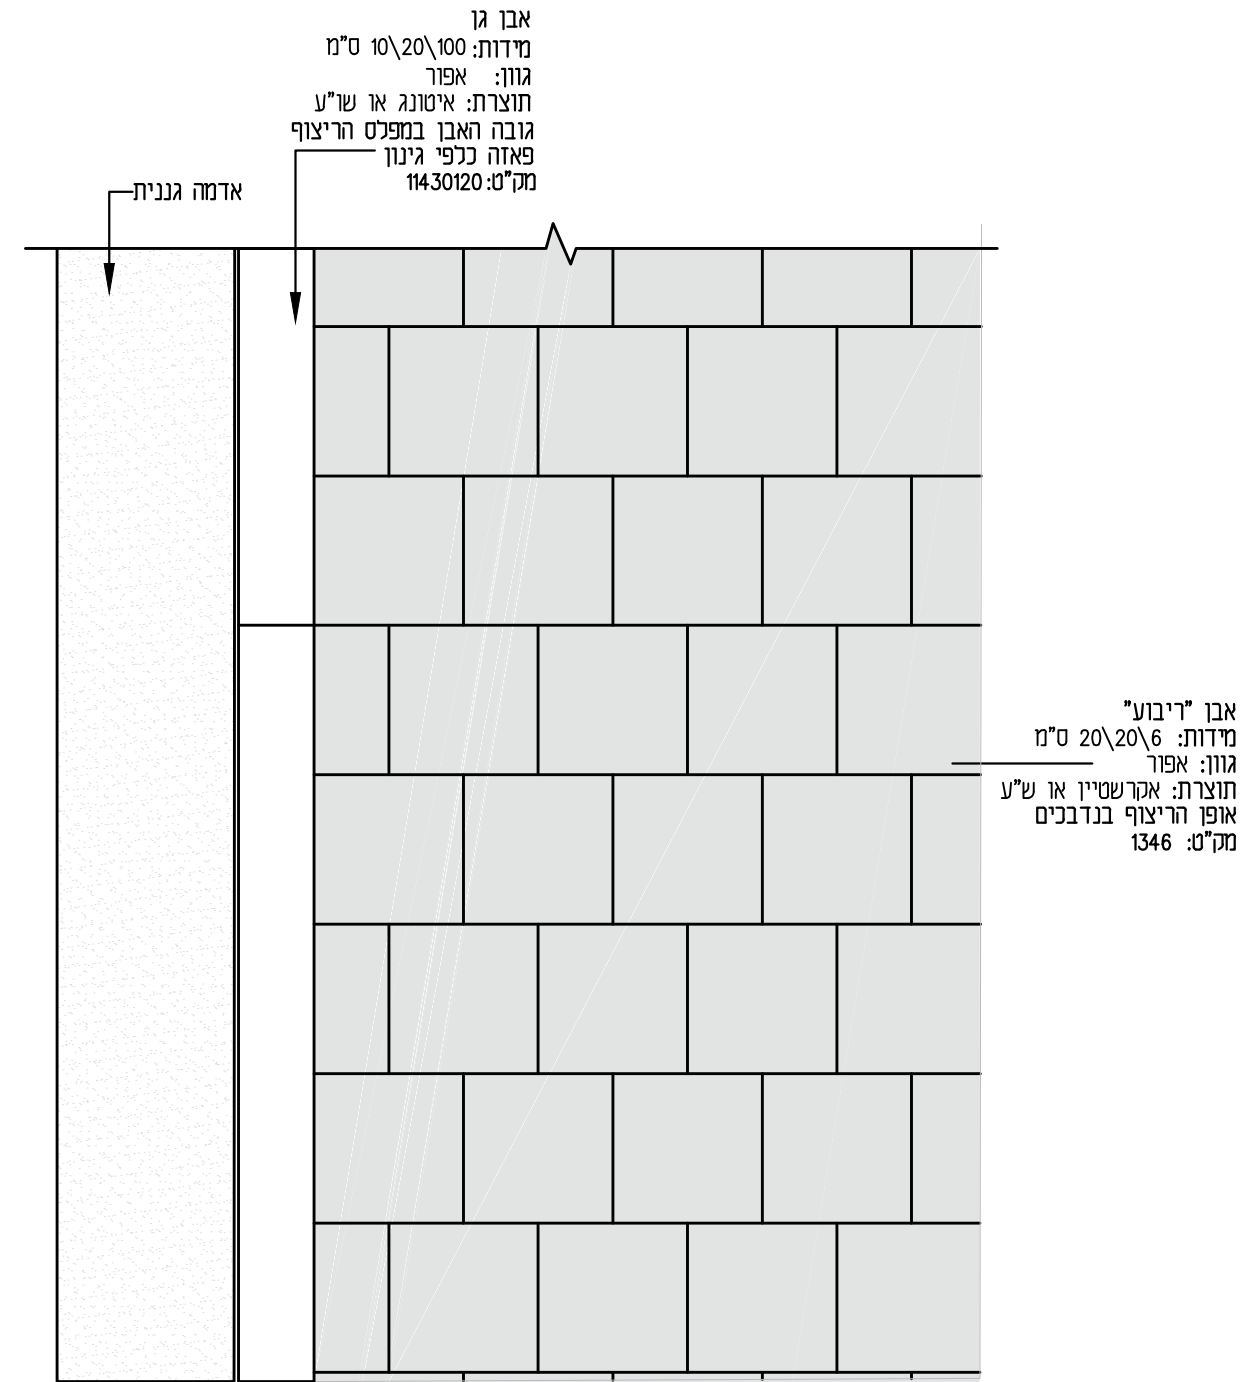

תכנית טיפוסית

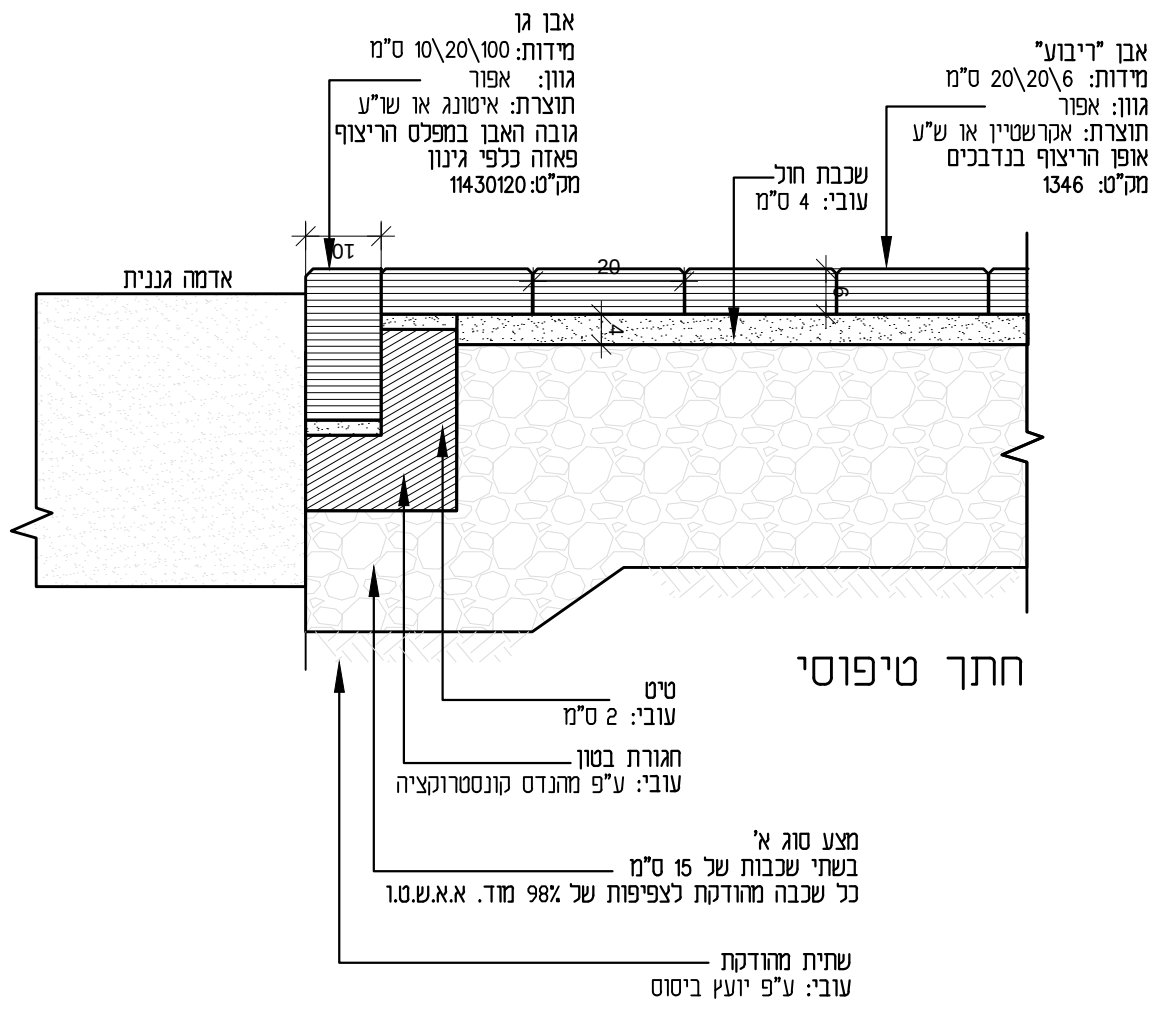



סימון הפרט:

1

תאור הפרט:

ריצוף שבילים ורחבות

חתר טיפוסי קנה מידה: 1:20

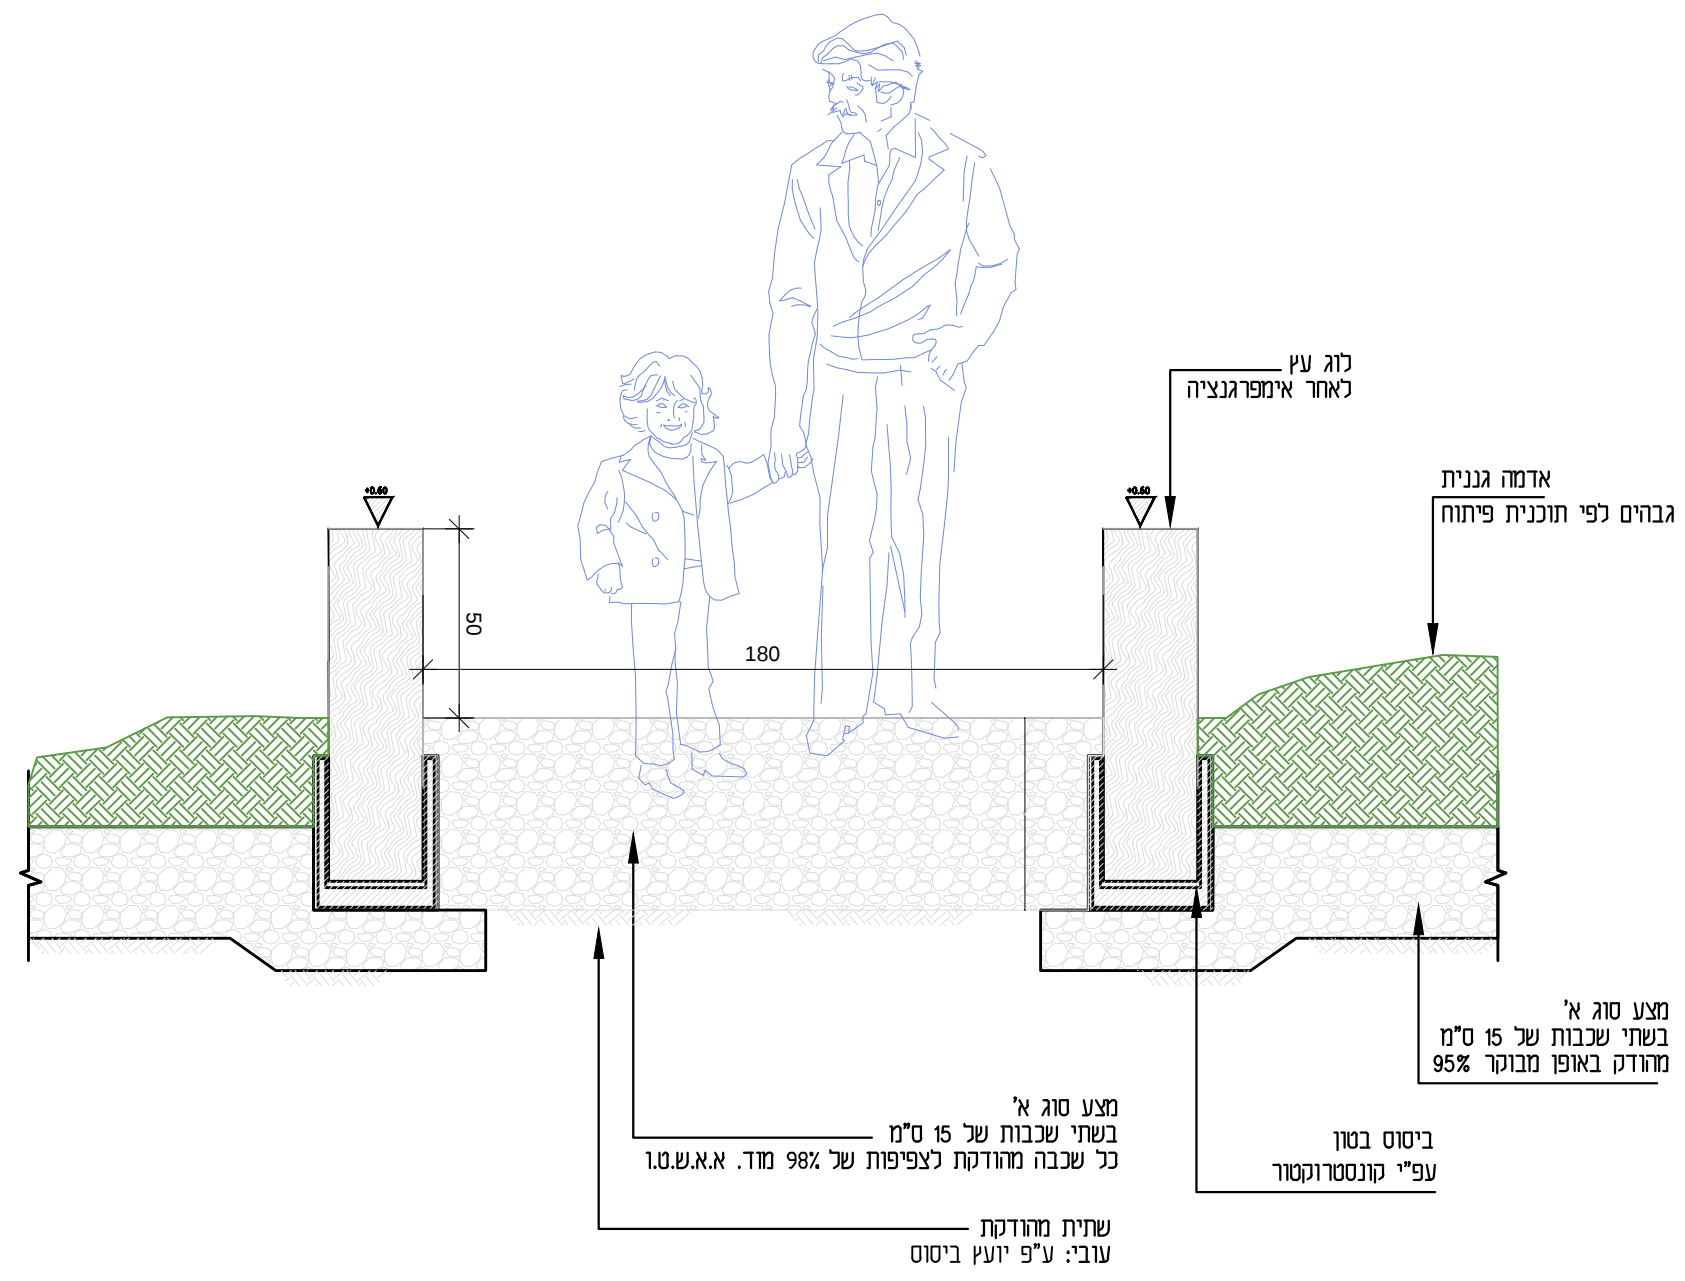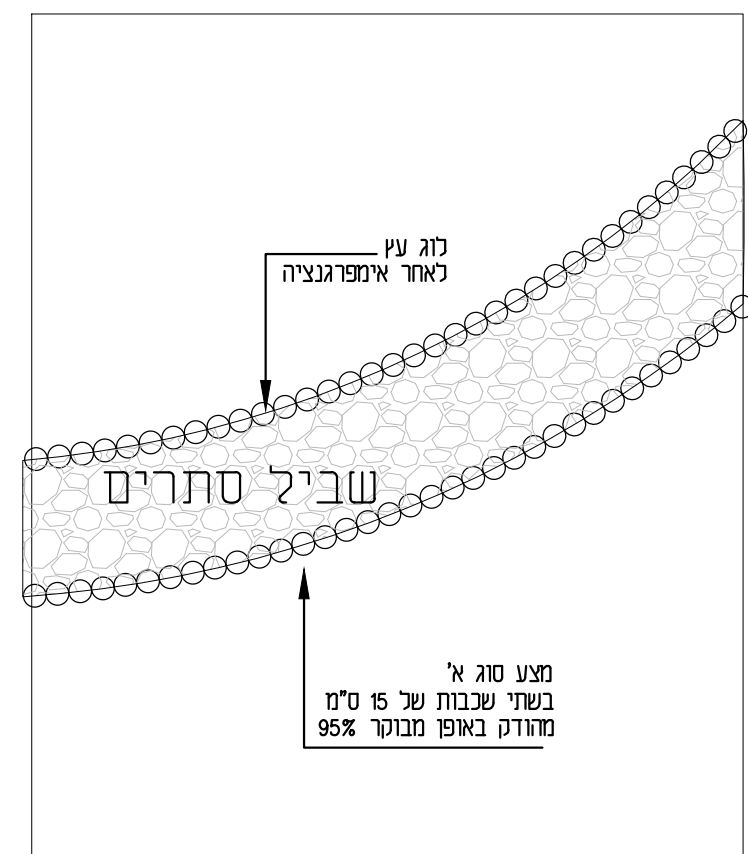



סימון הפרט:

2

תאור הפרט:

שביל מצע מהודק

תכנית
קנה מידה: 1:20

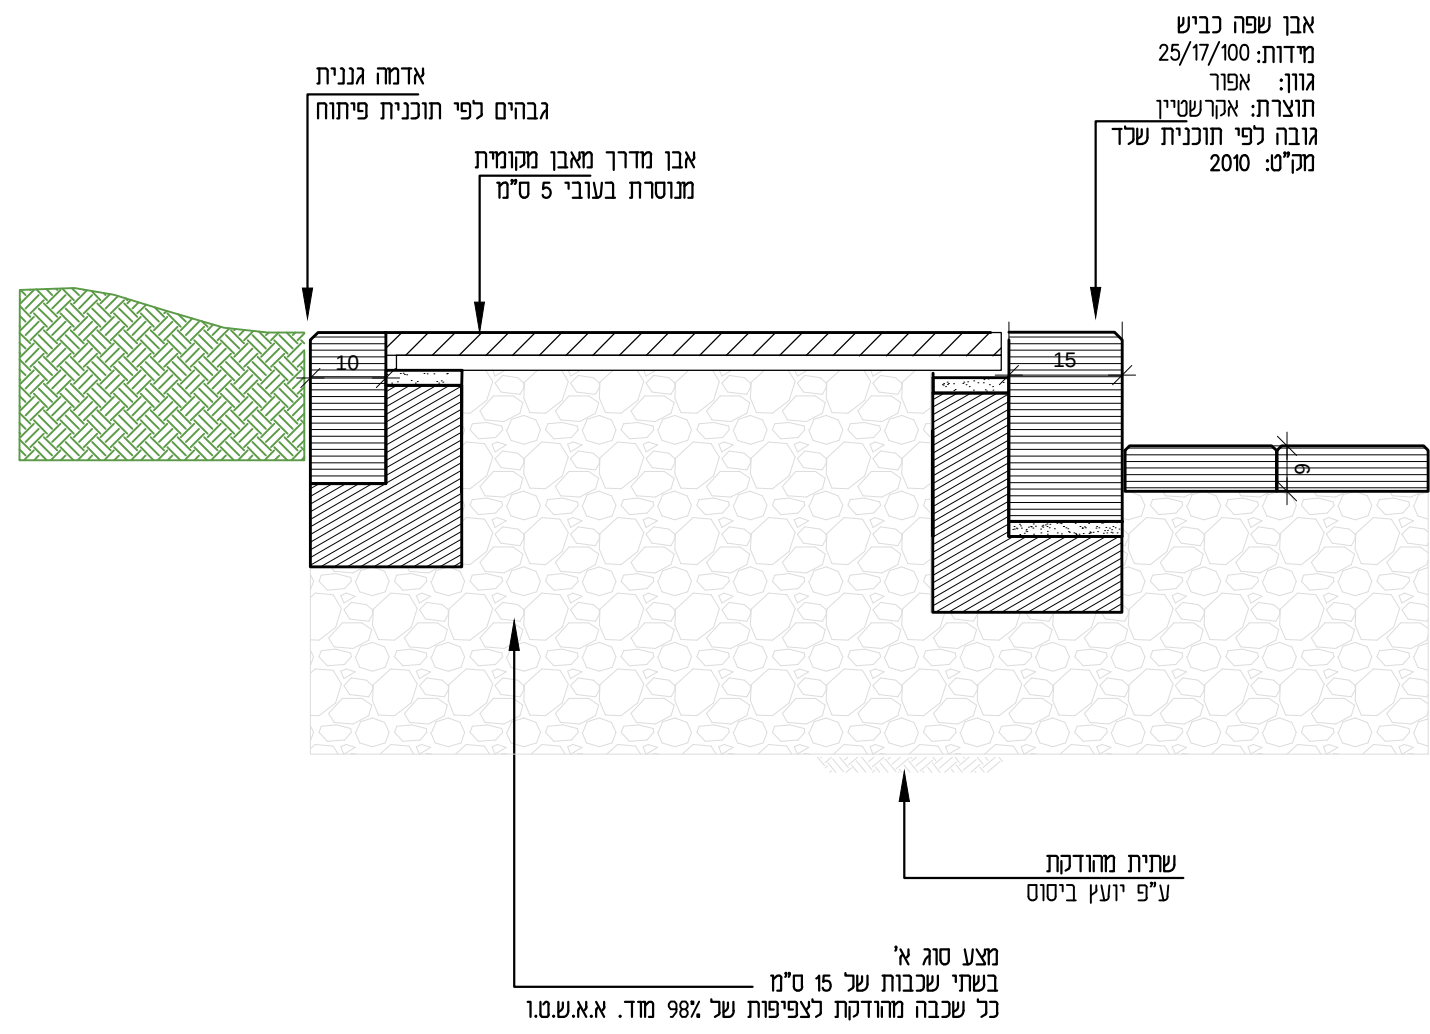
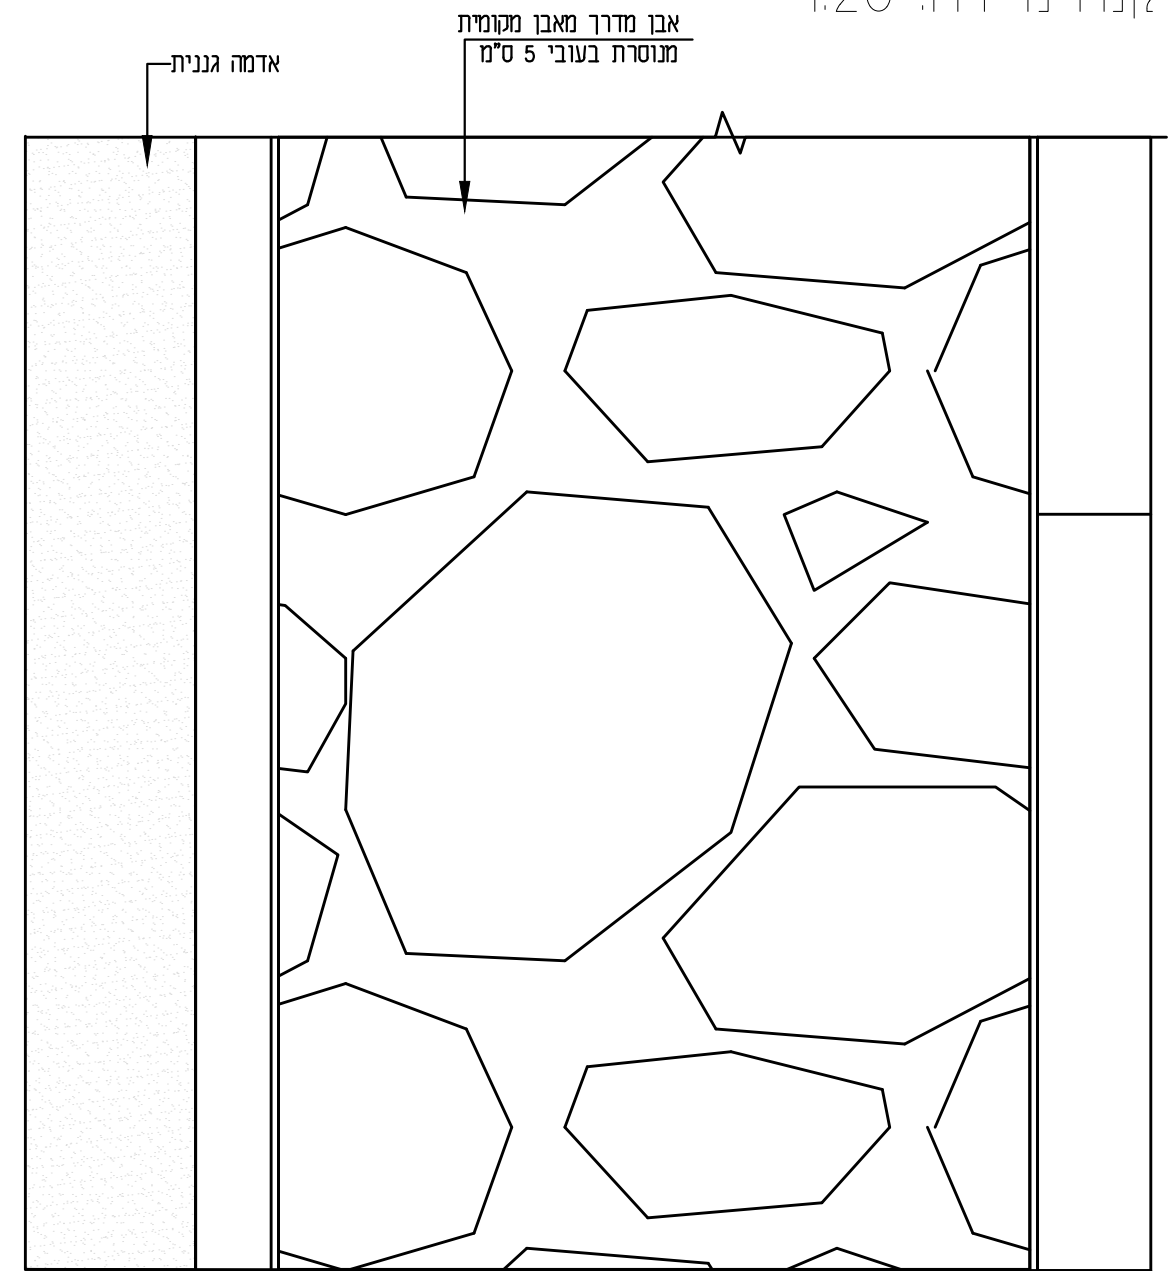


סימון הפרט:

3

תאור הפרט:


שביל אבני מדרג

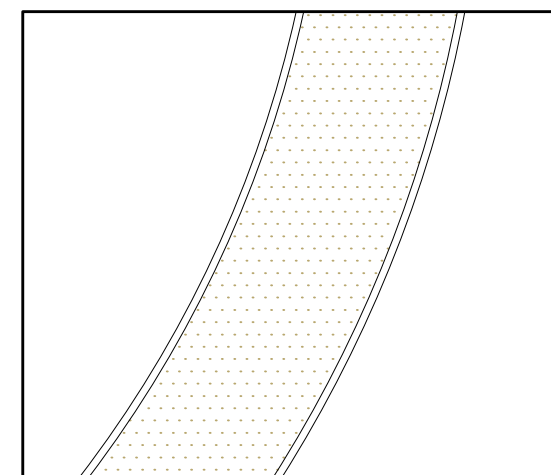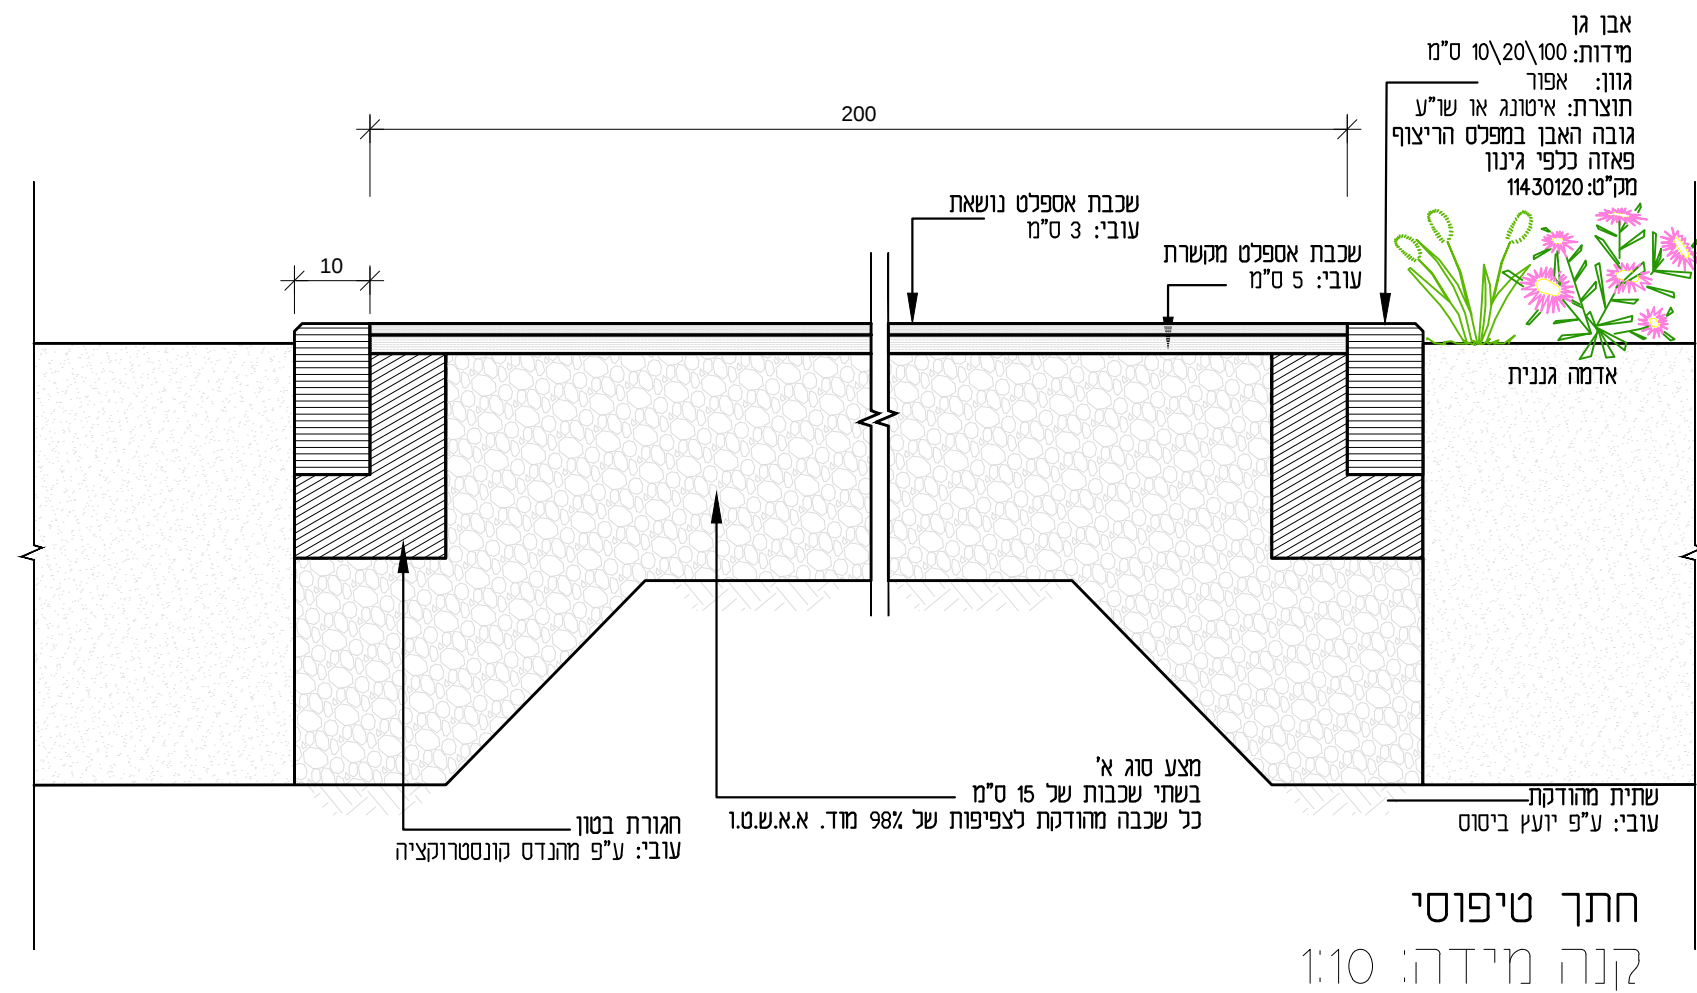



סימון הפרט:

תאור הפרט:

שביל גאספלט

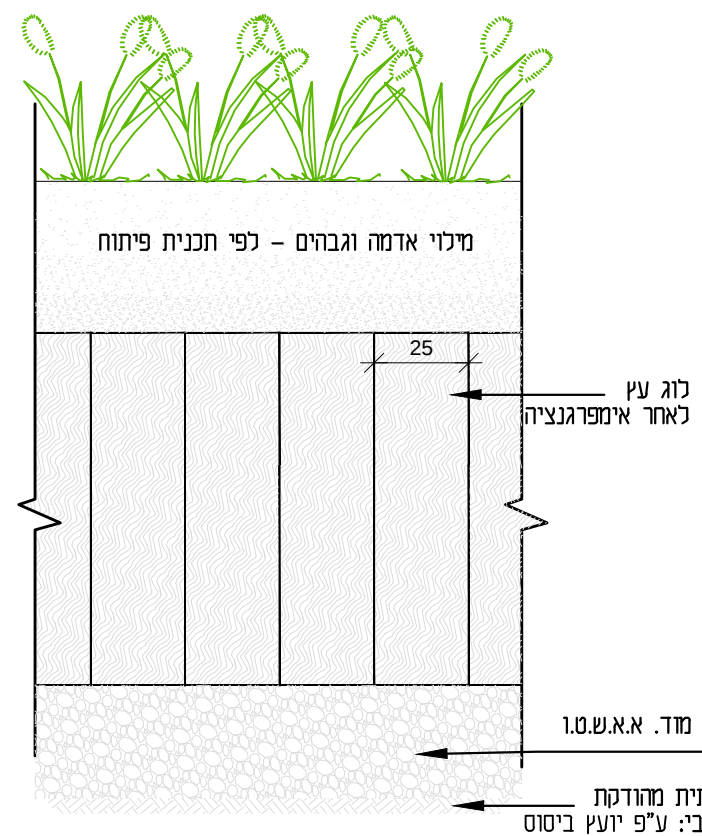

מבט
קנה מידה 1:20

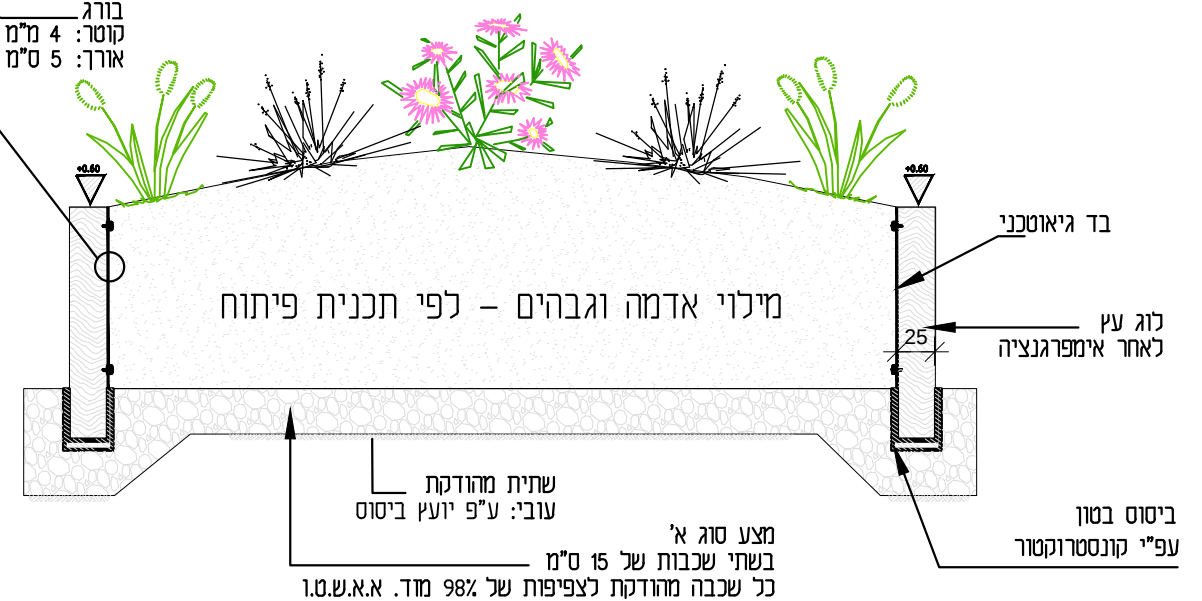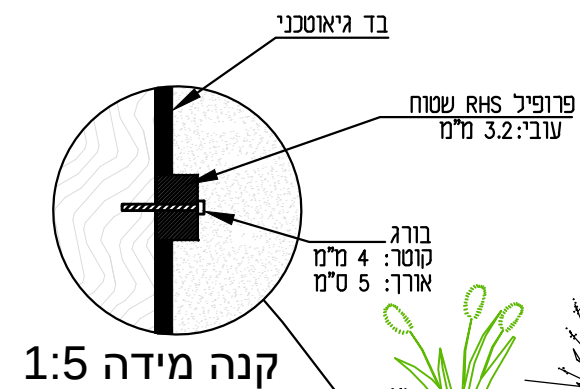


חתך טיפוסי
קנה מידה 1:25

סימון הפרט:


5

תאור הפרט:

גבעה מושכת פרפרים
וגדר עץ

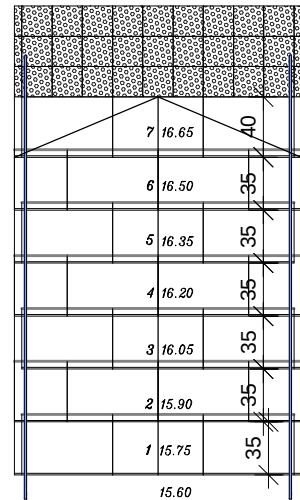

תכנית
קנה מידה: 1:50

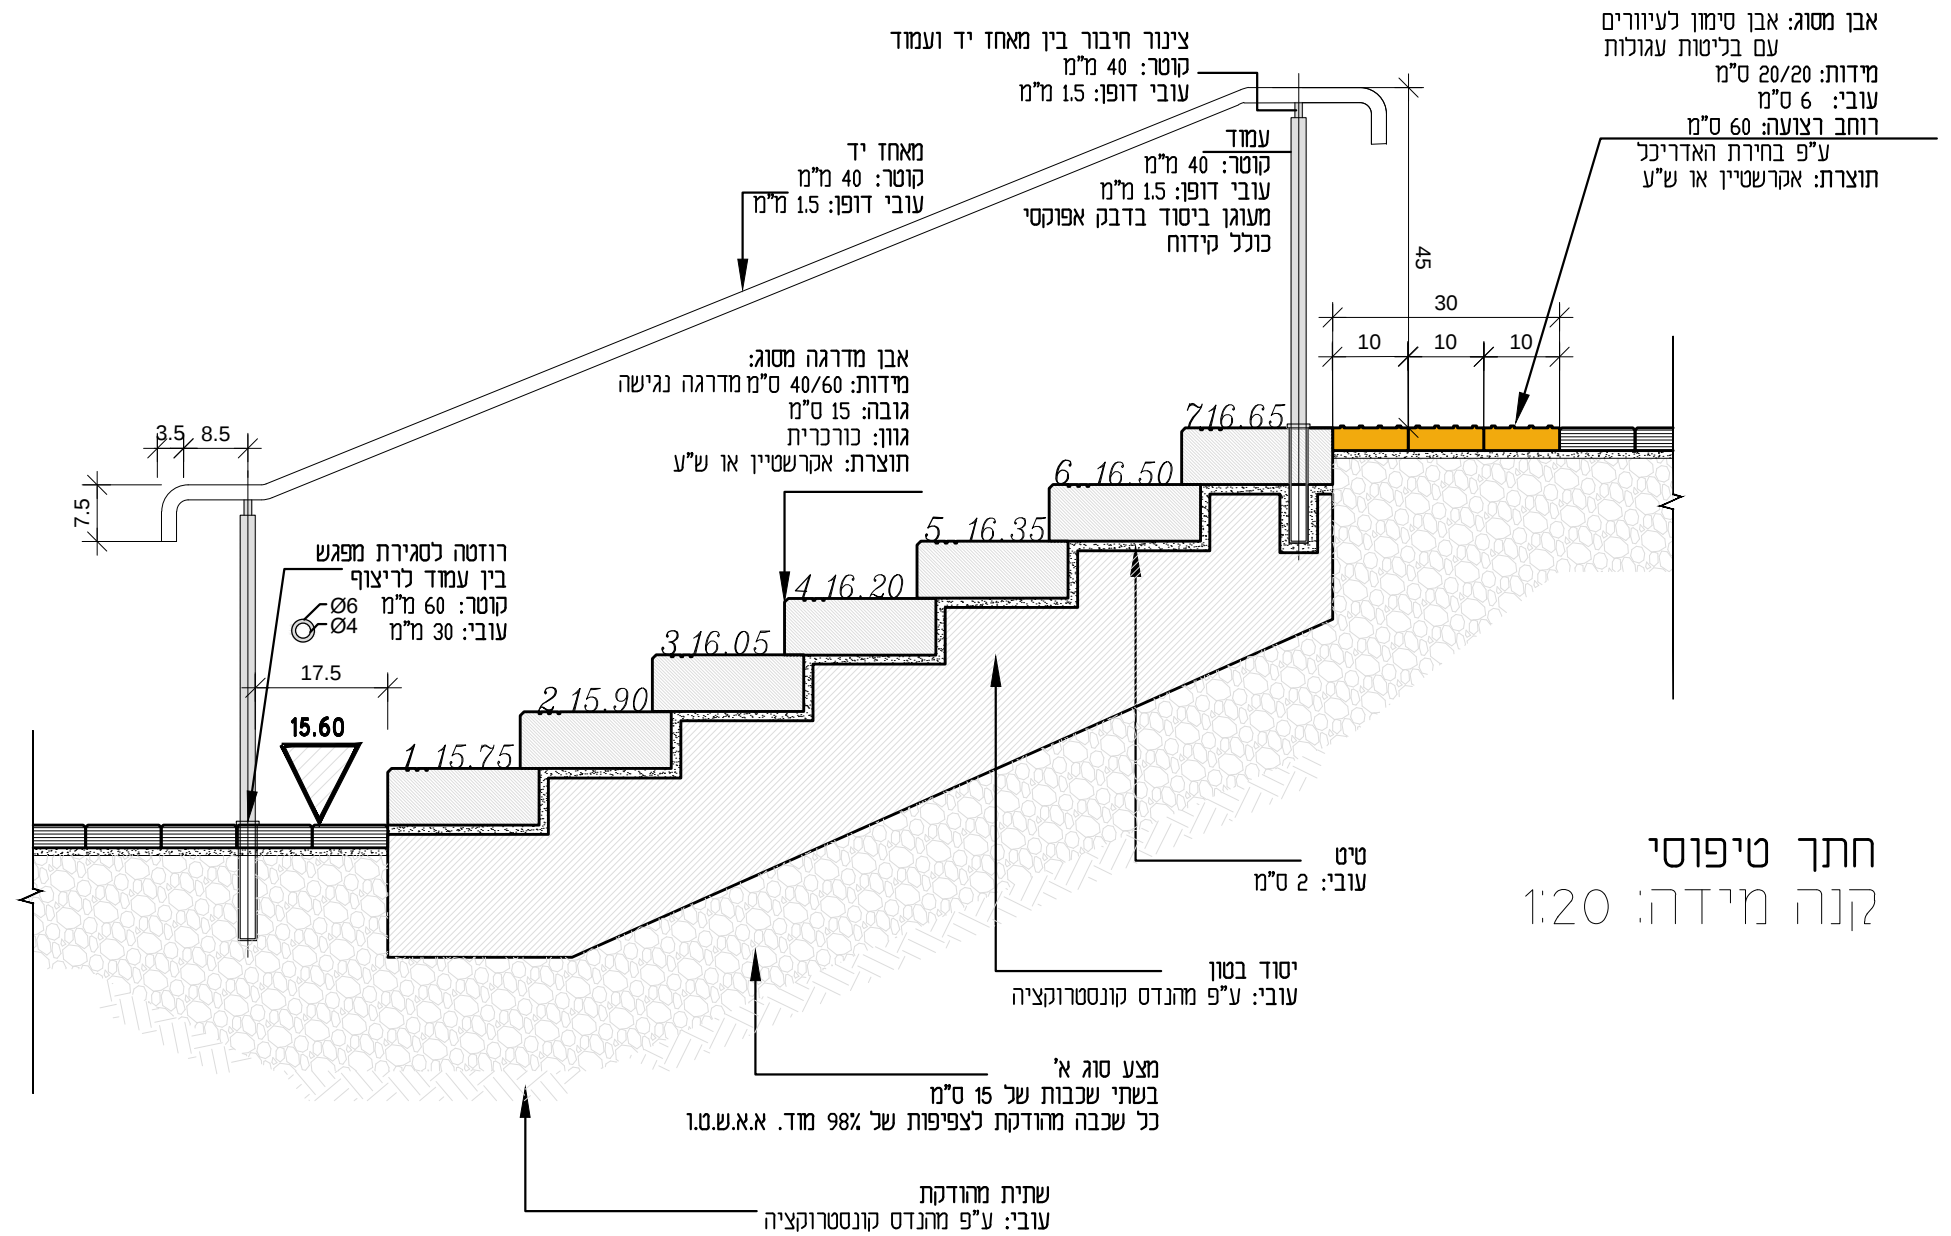


חתך טיפוסי
קנה מידה: 1:20

7

סימון הפרט:

תאור הפרט:
מדרגות

הערות:
- אבן מסלעה מקומית, מיקום לפי תכניתפיתוח

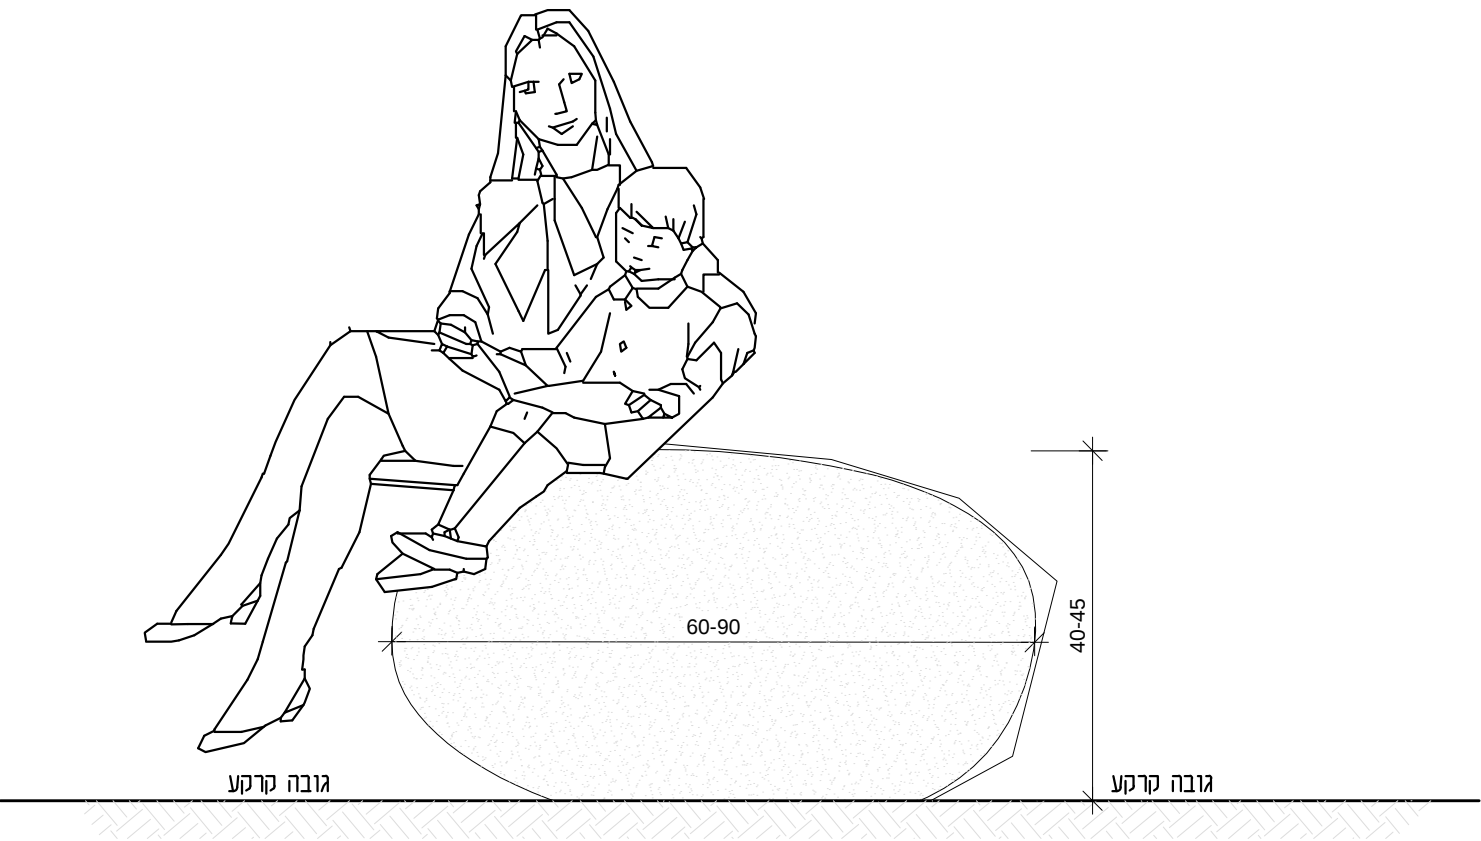

סימון הפרט:


8

תאור הפרט:

סלע בודד

הערות:

- מזט הברגה יעוגן לבסיס רשת הזיון
- יש לעשות קדח מקדים בתחתית הלוג עץ לפני הנחתו על הבסיס
- ניתן להחליף באדני רכבת, לפי דרישת המזמין

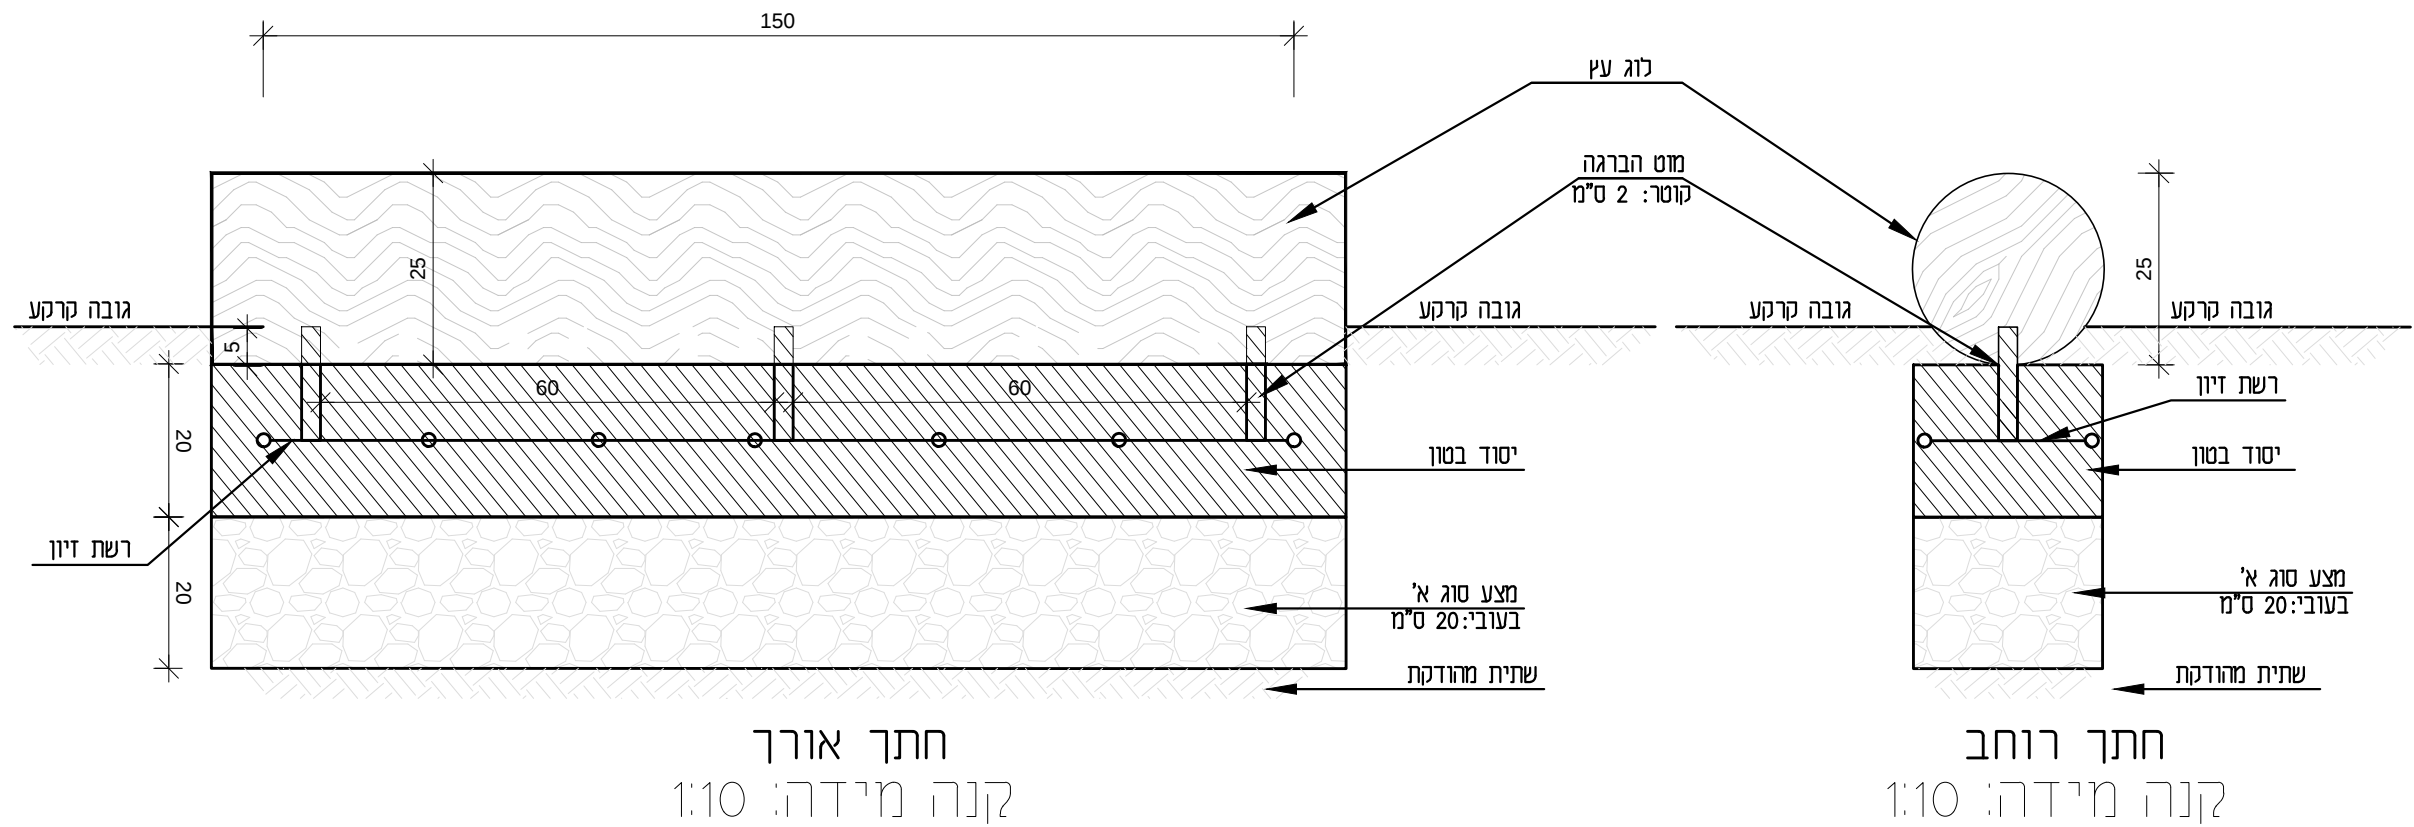


סימון הפרט:

9

תאור הפרט:

מבון לוגים/אדני רכבת

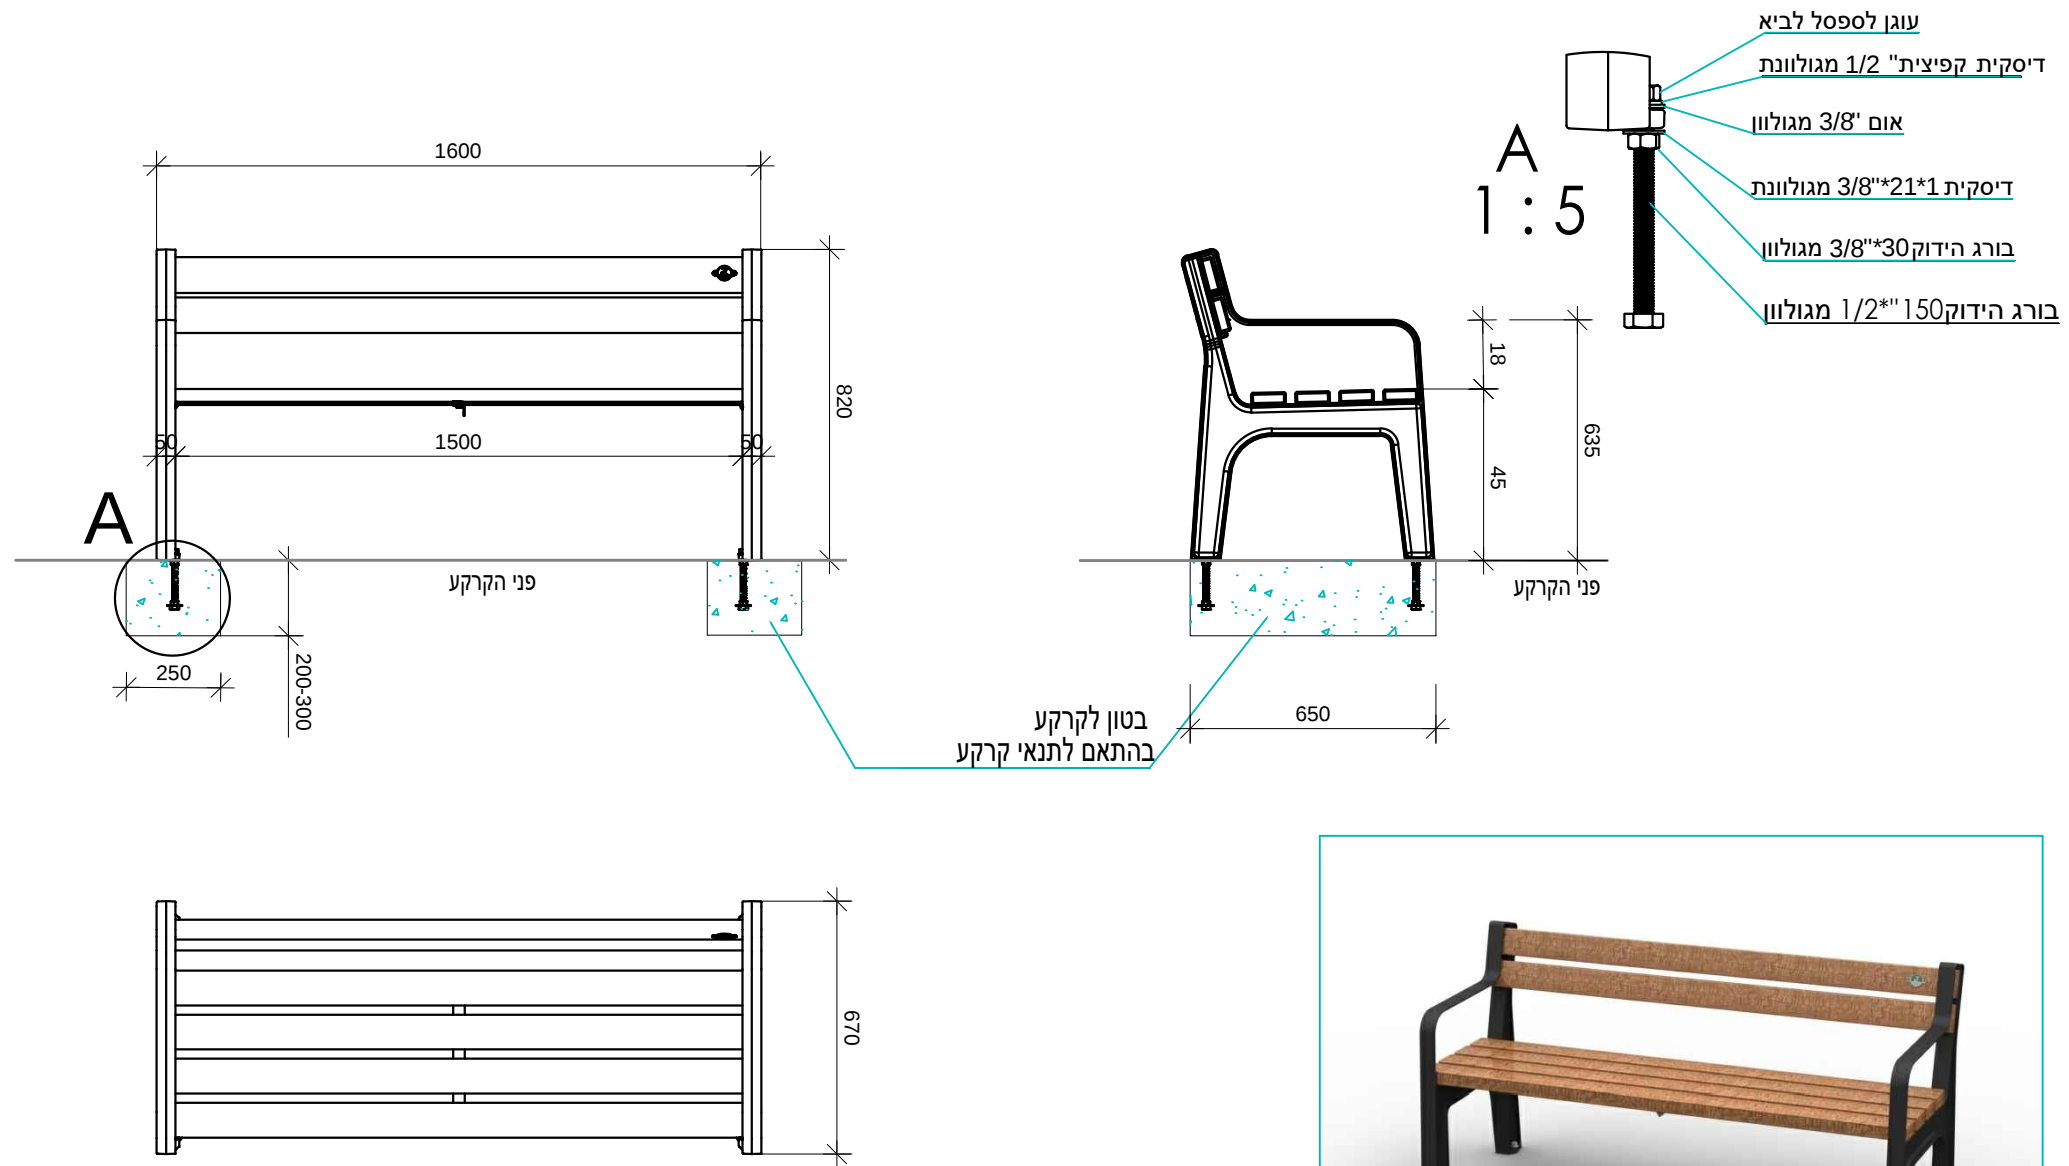


10

סימון הפרט:

תאור הפרט:

ספסל 'לביא' או ש"ע
שדס אריכא מק"ט: 1139

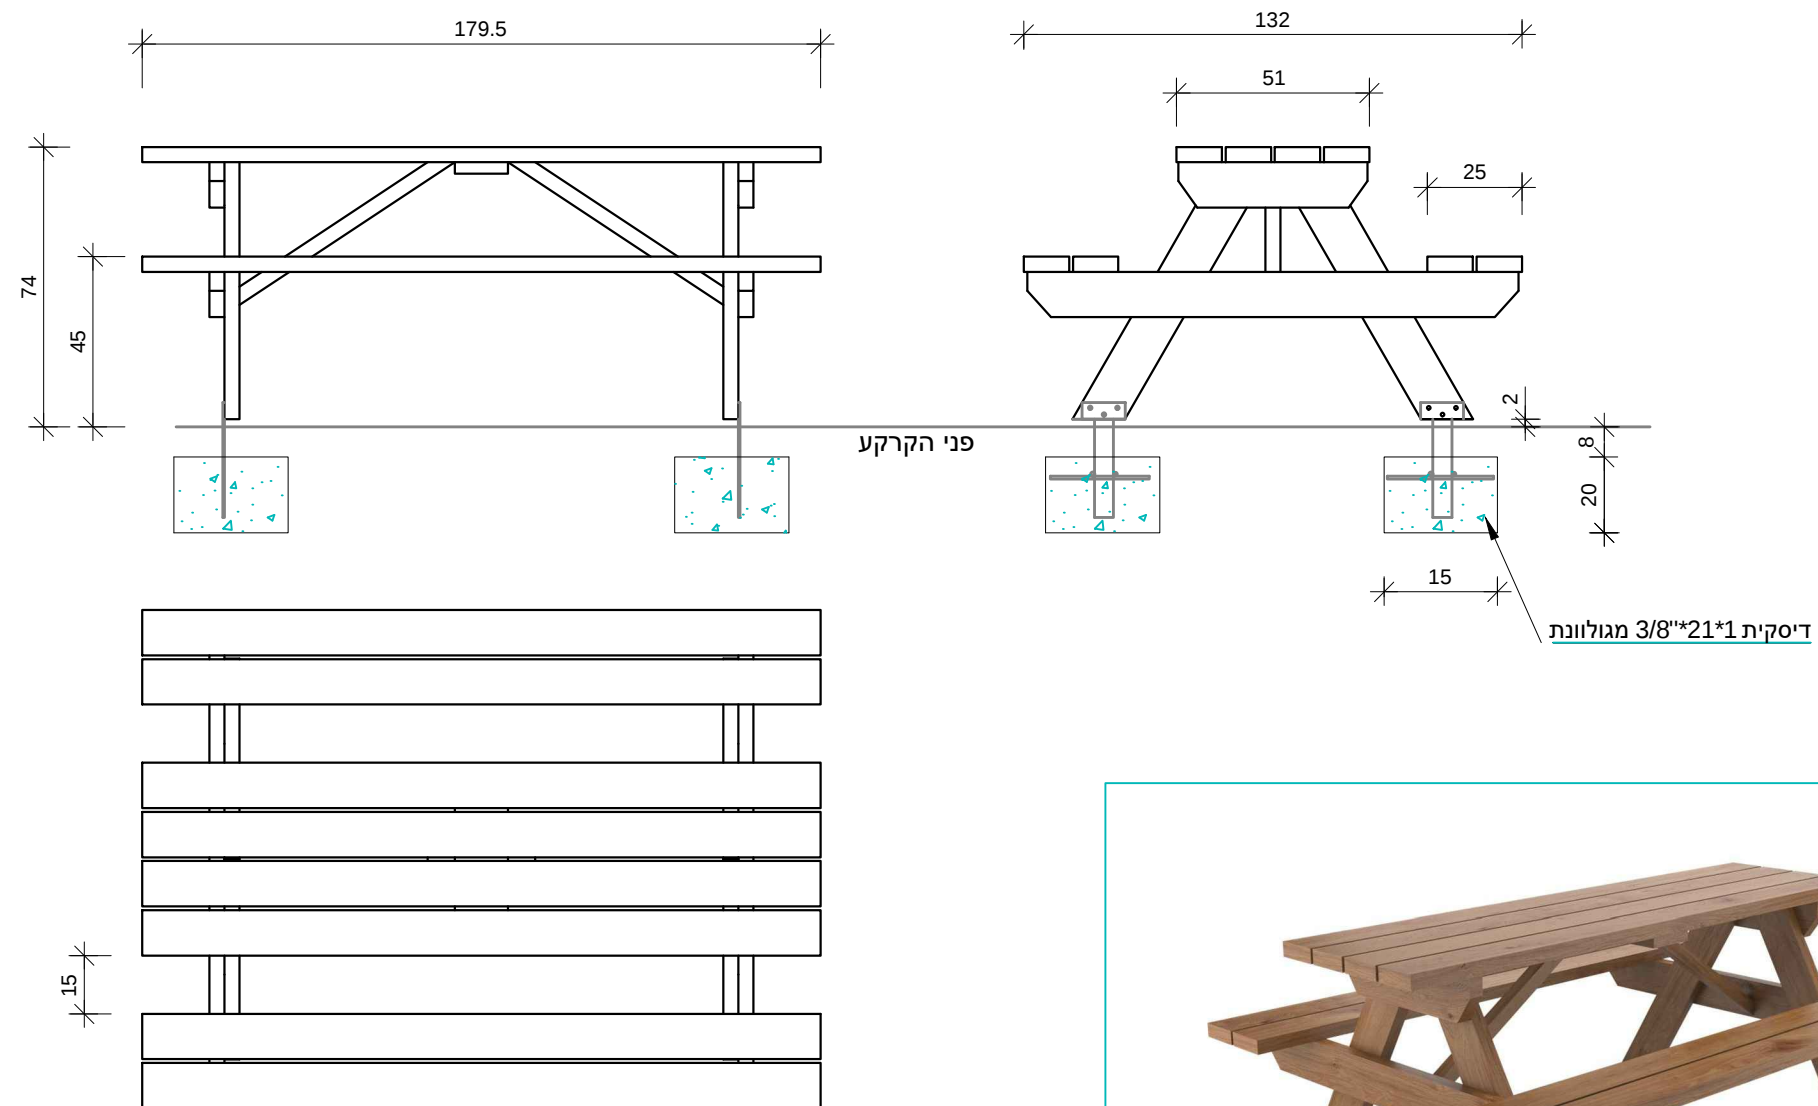

סימון הפרט:


11

תאור הפרט:

ספסל לביא או ש"ע
שדום אריכא מק"ט: 1640

הערות:

- שלדה מתכת מגולוונת
- חיפוי האשפתון מלוחות עץ אורן גוון לפי בחירה
- פח פנימי מגולוון
- קיבולת 40 ליטר
- קיבוע באמצעות עיגון בטון


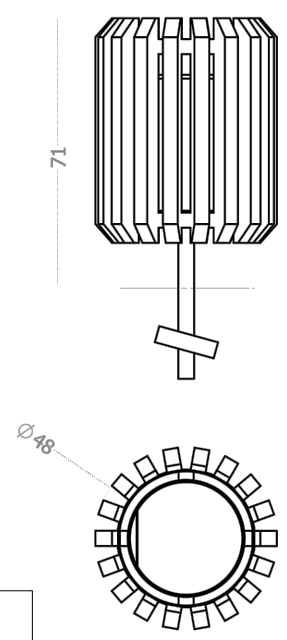


סימון הפרט:

12

תאור הפרט:

אשפתון 'מרקיד' או ש"ע
הדס ריהוט רחוב

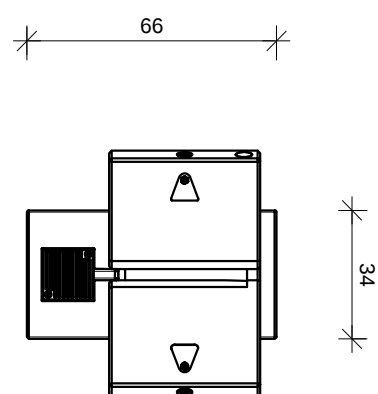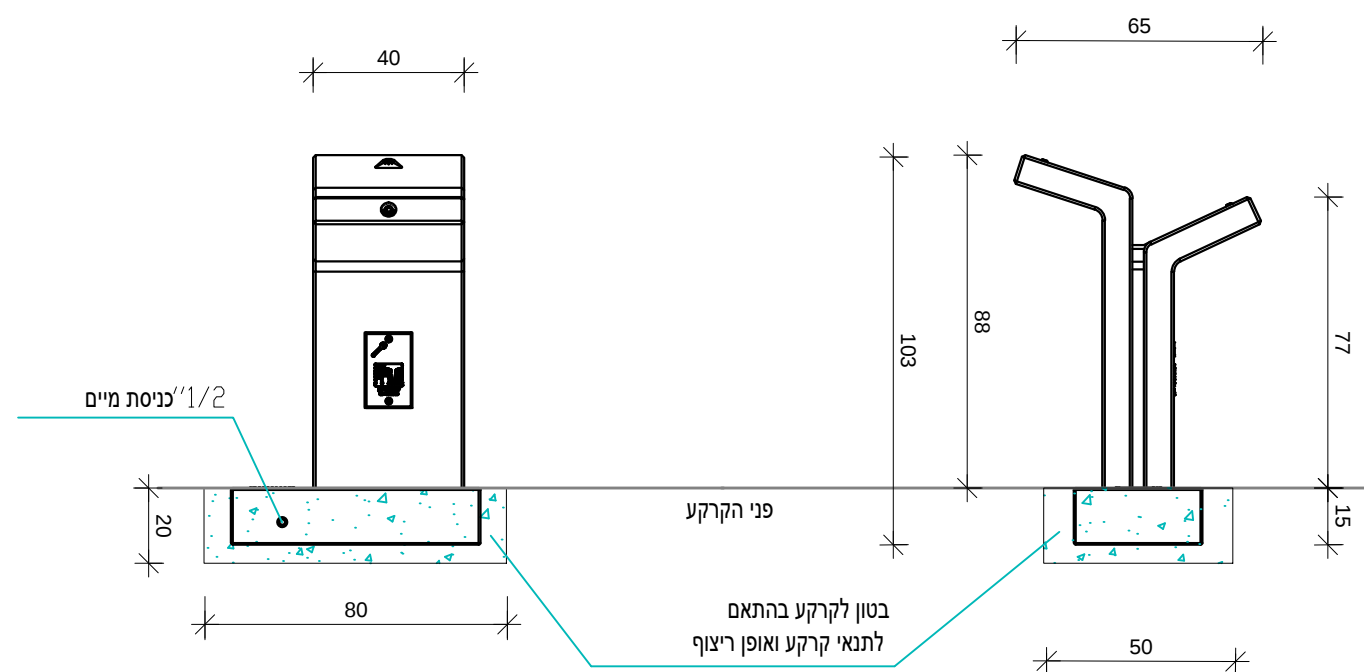

13

סימון הפרט:

תאור הפרט:

בירזיה 'אביב' או ש"ע
שזם אריכא מק"ט: 2611