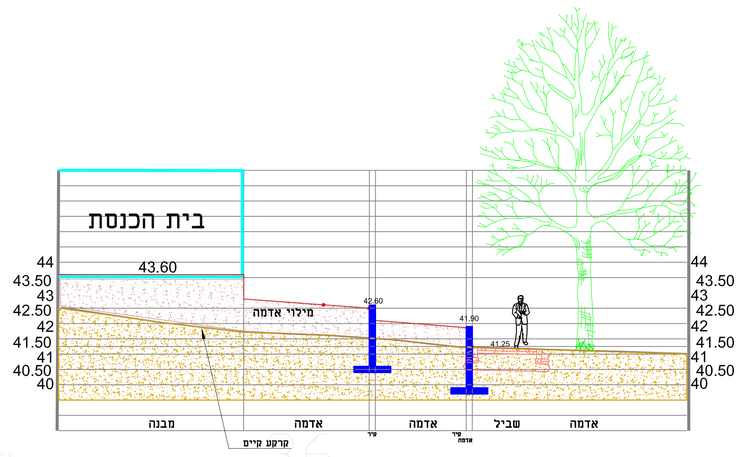

חתך אורך א'-א' עקרוני קנ"מ 1:100

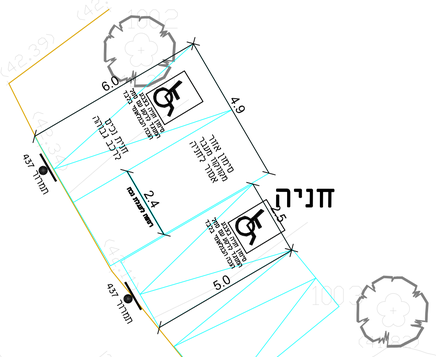

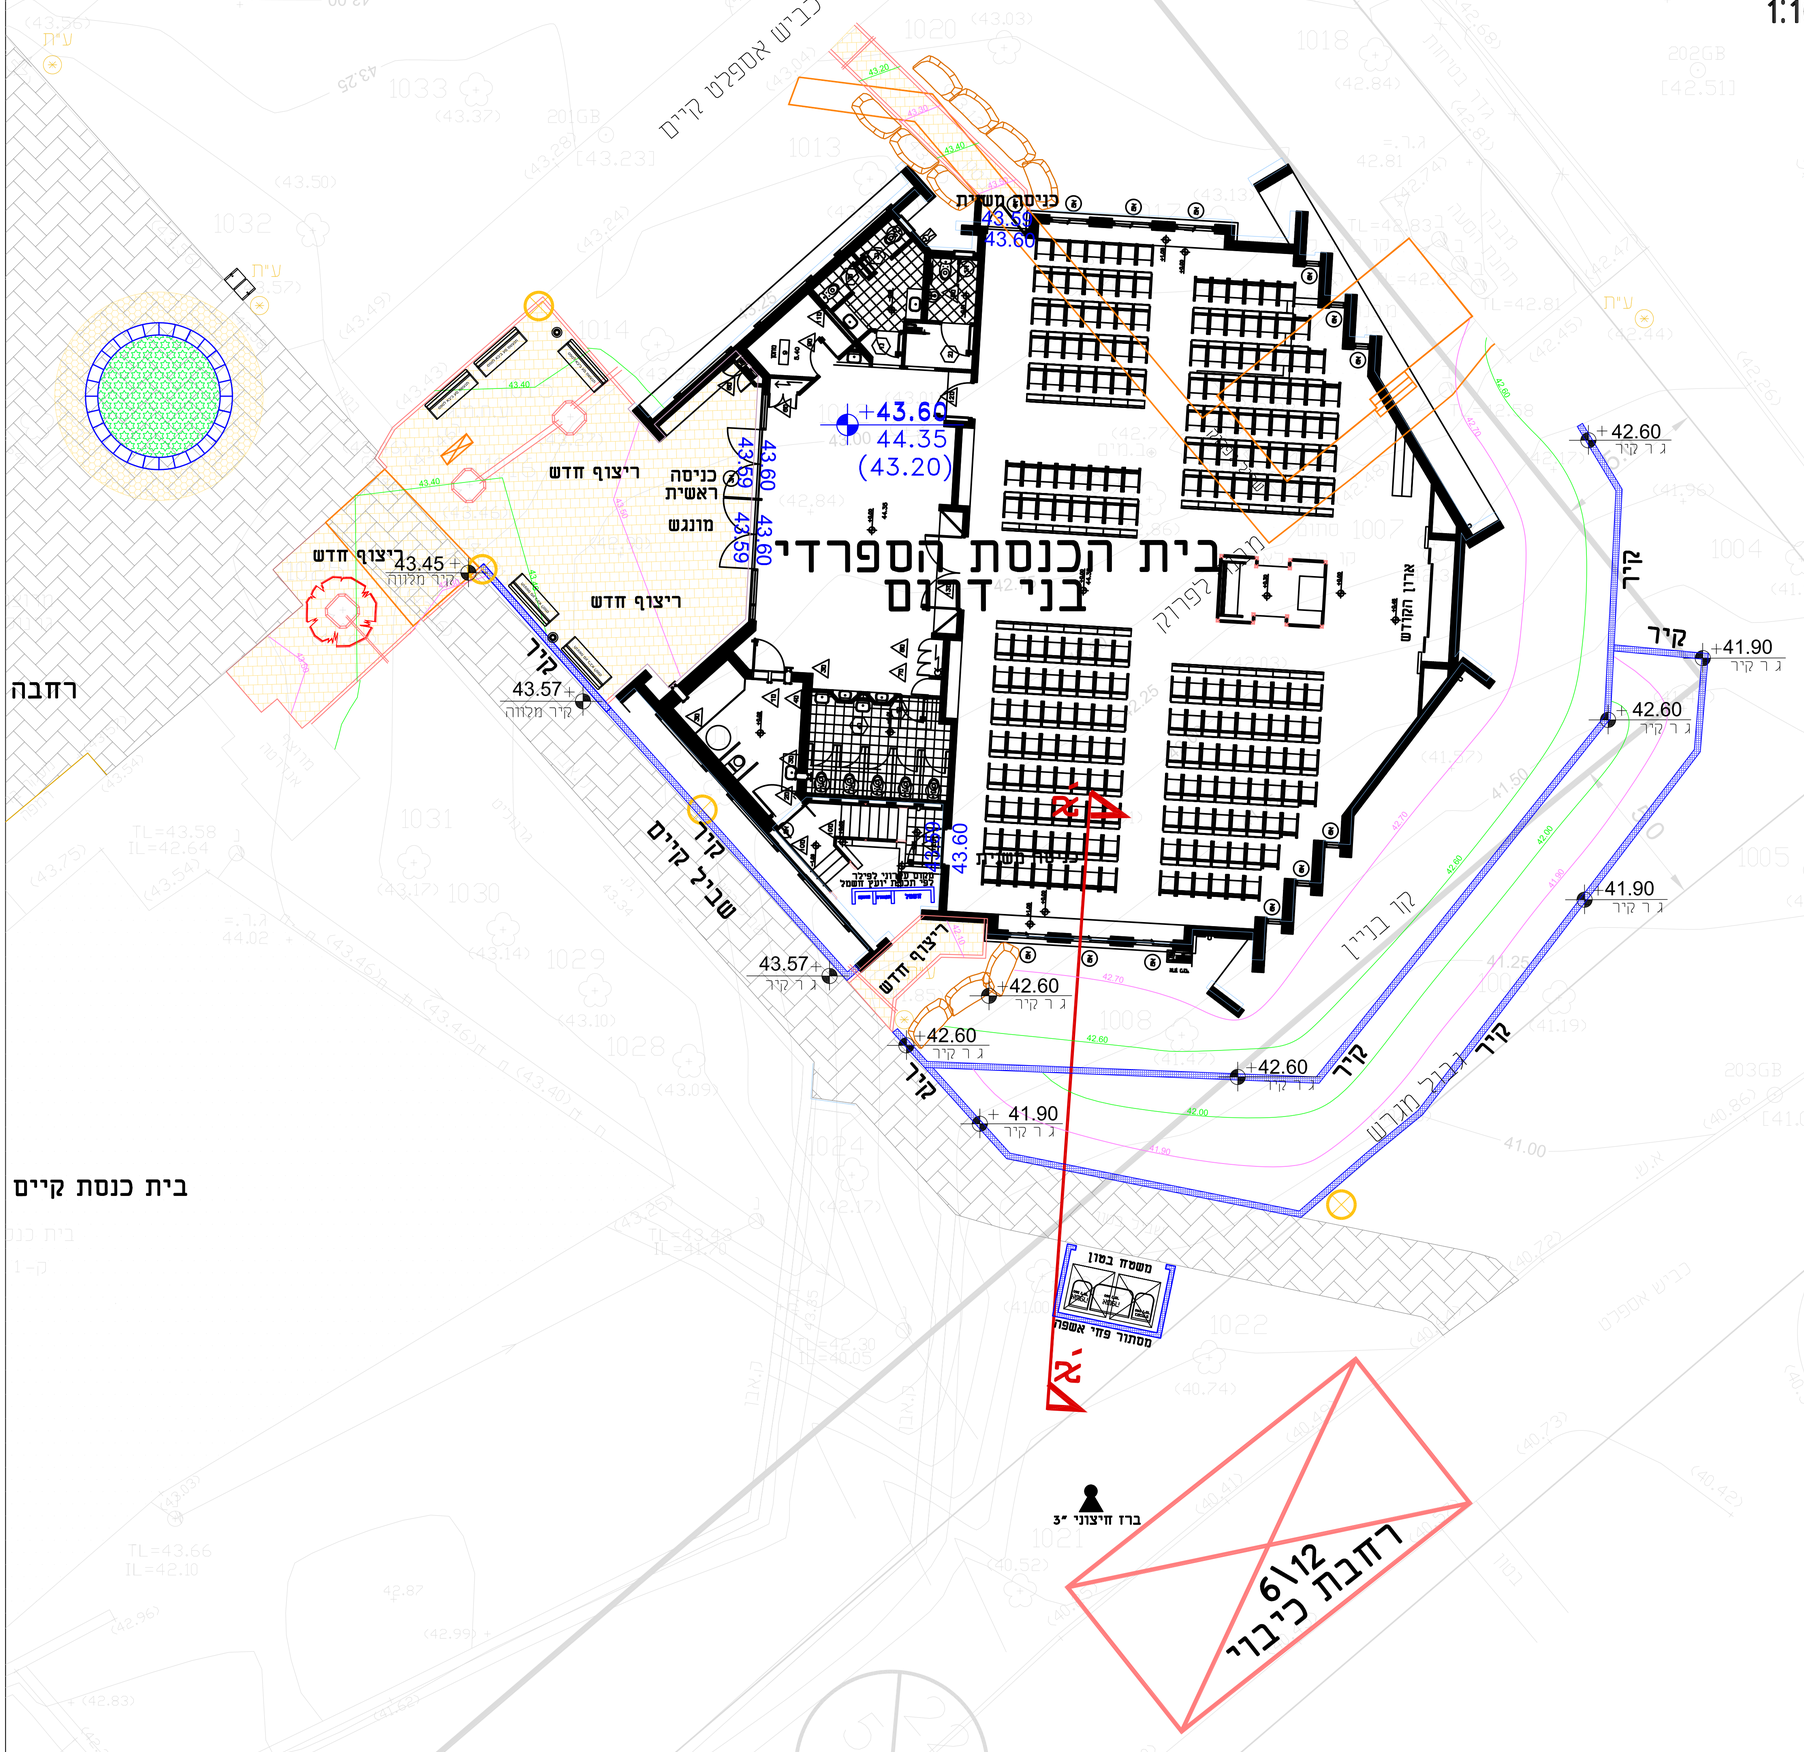

יש לעדכן את סקר העצים
פרגולות וקירות לפי קונסטרוקטור
אישור ע"י יועצי בטיחות ונגישות
גבהים לגובי ביוב לפי יועץ אינסי'
עבודות חשמל ותאורה לפי יועץ חשמל
כל התוכניות אדריכליות בלבד ויתואמו עם היועצים הרלוונטיים!
ביסוס וניקוז לפי דו"ח יועץ קרקע (שכבת מצעים 40 ס"מ)

מקרא:

- עץ קיים
- עץ קיים לכריתה באישור פקיד היערות
- עץ קיים להעתקה באישור פקיד היערות
- עץ קיים לשימור
- אנטרוקוביום כפוף פרי
- ברכיכטון דו גוני
- ליגרסטרמיה הודית
- ריצוף באבן "קוארטז" סופרסטון גוון קוקטייל אפורים-עובי 7 ס"מ במידות 7/16/16 מק"ט: 1318 לפי פרט-"אקרשטיין" או שע"
- ריצוף מעגל הרחובה- אבן רמות קוקטל אפורים עובי 7 ס"מ לפי פרט-"אקרשטיין" או שע"
- ריצוף קיים
- אבן גן 10/20/100 בגוון שהב 1 ס"מ מתחת לפני הריצוף מק"ט 2260 "אקרשטיין" או שע"ן לפי פרט
- ערוגת גינון גדולה כולל חיבור עם זוויות וברגים לפי הוראות יצרן קוטר 480 מק"ט: 6830014x "אקרשטיין" או שע"
- מתח לעץ לפי פרט
- קיר מתכנן לבניה לפי פרט קונסטרוקטור דוגמת הקיים בבית הכנסת המסמך
- קיר לפרוק
- קיר של מבנה מתוכנן
- קיר תומך בולבדר "מלצפה" 120*80*60
- כניסה
- שרוול השקיה פי וי סי "110
- ספסל בטון עם משענת וחיפוי עץ מק"ט 1-1414 שכם אריכא או שווה ערך
- פנס רחוב בגובה 4 מ' לפי יועץ חשמל
- אשפתון יצרני בטון צמוגי אפר מק"ט 3095 שחם אריכא" או שע"ן
- ברזיה אביב לשתיה בטון צמוגי אפר מק"ט 2611 שכם אריכא או שווה ערך
- מקום ראש מערכת השקיה
- קו גובה מתוכנן
- כיוון ואחוז שיפוע 2%
- +38.35 גבהים עקרוניים

תרשים סביבה

השטח המתוכנן

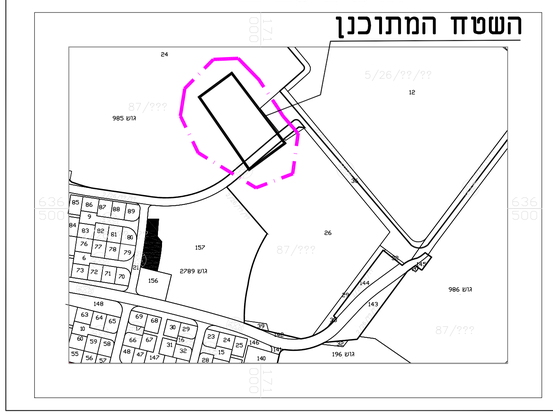

הערות:		
1	שטח התכנון	2.250 ד'
2	שטחי גינון	--- ד'
3	שטחי ריצוף	0.140 ד'
4	המזמין יבדוק עם מתכנן התב"ע את התאמת התוכנית לתב"ע	

הצפון	שלב	תאריך	חתימה
	לעיון:		
	לאישור:		
	למכרז:	--/-/----	
	לביצוע:		

תאריך עדכון: 12/5/2021	מהדורה 1
קנ"מ: 1:100	נרף-1
כללית מפורטת	

המזמין: מ.א.חבל יבנה

מקום: מושב בני דרום

פרויקט: בית הכנסת הספרדי

- המבצע אחראי לבדיקת התכניות והתאמתן במקום. על המבצע לבקר את כל המידות ולהודיע למתכנן לפני הביצוע על כל טעות או אי-התאמה.
- אין לקבוע מידות ע"י מדידה בשרטוטים.
- אין לעשות כל שימוש בתכנית זו או ברעיונות הגלומים בה ללא אישור בכתב מהמתכנן.

תכנון:	חגי שמיר	תחום:	אדריכלות נוף
שרטוט:	חגי שמיר	תאריך מקור:	7/2/2018
ביקורת:		מס' עבודה:	
קובץ:	p klali bny drom 12.5.21		

חגי שמיר
אדריכלות נוף
נייד: 052-8105446