


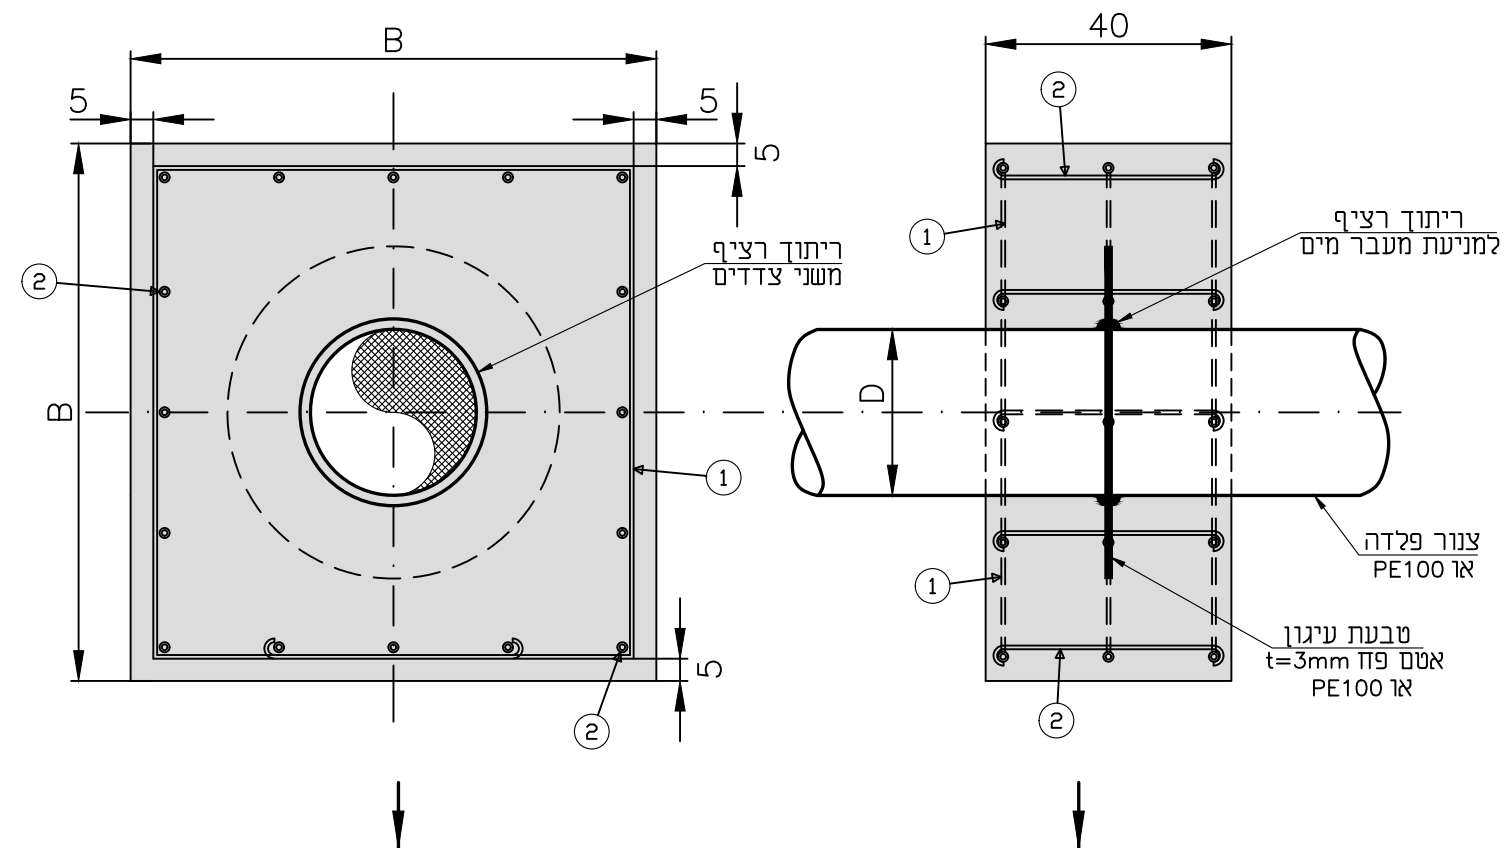

D	160–200mm ø6"–ø8"	250–280mm ø10"	315mm ø12"	355–400mm ø14"–ø16"	450–500mm ø18"–ø20"	560mm ø22"	630mm ø24"	710mm ø26"–30"	800–1000mm ø32"–40"	1200mm ø46"–48"
B	80cm	90cm	100cm	110cm	120cm	130cm	140cm	160cm	200cm	280cm
פלדת זיין	① 3ø12 L=310 70 70 50 50 ② 16ø6 L=50 10 30 10	① 3ø12 L=360 80 80 60 60 ② 16ø6 L=50 10 30 10	① 3ø12 L=410 90 90 70 70 ② 16ø6 L=50 10 30 10	① 3ø12 L=460 100 100 80 80 ② 16ø6 L=50 10 30 10	① 3ø12 L=510 110 110 90 90 ② 16ø6 L=50 10 30 10	① 3ø12 L=560 120 120 100 100 ② 16ø6 L=50 10 30 10	① 3ø12 L=610 130 130 110 110 ② 16ø6 L=50 10 30 10	① 3ø12 L=710 150 150 130 130 ② 16ø6 L=50 10 30 10	① 3ø12 L=910 190 190 170 170 ② 16ø6 L=50 10 30 10	① 3ø12 L=1310 270 270 250 250 ② 16ø6 L=50 10 30 10

במקום חיבור הצינור, יש לחבר את העטיפה ולנקות את הצינור. לאחר יציקת הבטון, יש למרוח ולעטוף מחדש את הקטע שנשאר גלוי. לפני ניסוי הצינור, יש לערוך בדיקה דיידוקטור בתוך הצינור והכיסוי בהתאם למפרט המצורף. יש למרוח XPANDO בכל הריתוכים, את העפר יש להחזיר בהידוק אופטימלי עם כלי ויברציוני.

	Information	לעיון
	Tender	למכרז
	Execution	לביצוע
No 10A	מס' הדף	המבצע אחראי לבדיקת המידות ולהתאמתן במקום. על המבצע לבקר את כל המידות ועל כל טעות או אי התאמה עליו להודיע למתכנן. אין לקבוע גדלים ע"י מדידה בשרטוט.
No 663-1	מס' התוכנית	
Design director	תכנן	ALWAYS THINK SAFETY.
Designed by	שרטט	Date תאריך 24.01.2021
Checked by	בקר	Scale קנה מידה 1:1
		File קובץ PRT-10A.dwg
		Size of drawing sheet גודל דף A3
ברז'יק מהנדסים BEREJIK ENGINEERING תל-אביב, רח' עמינדב 23, מיקוד: 67898 טל: 03-562254 פקס: 03-562696 WWW.Berejik.co.il E-mail: Office@Berejik.co.il		
המקום ניר גלים-בני דרום שם פרויקט קו סניקה וקווי גרוויטציה איסוף לביוב אשדוד נושא הגליון קולר בטון		