


צנור מש"ל גרביטציוני בהצטלבות לצנרת מי שתיה\רגישה

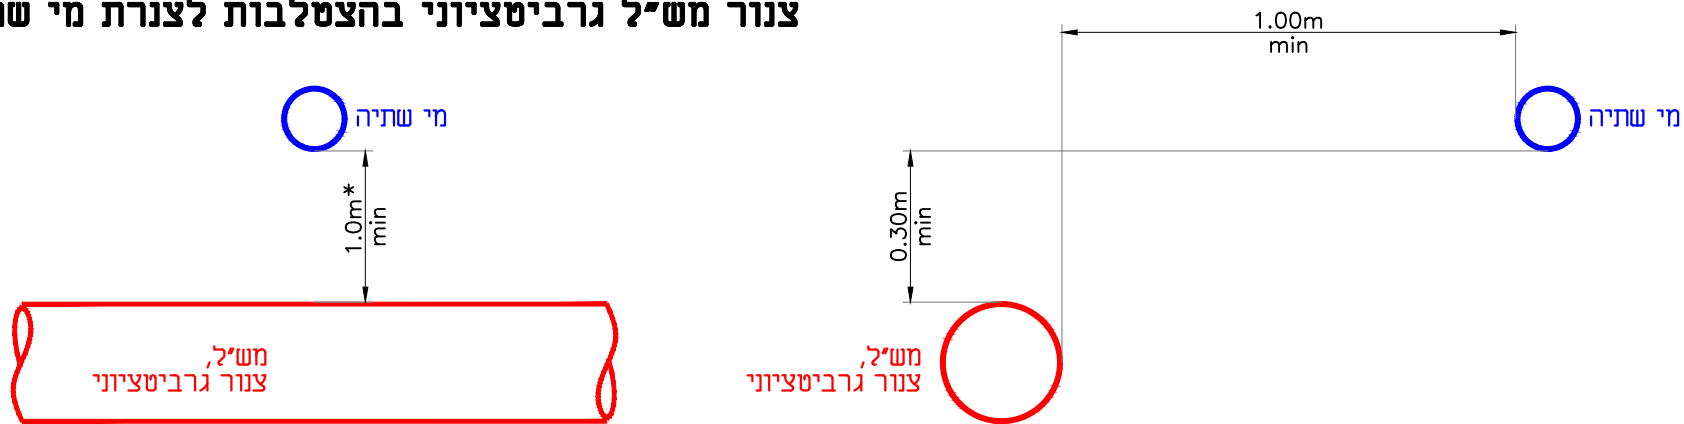


צנור מש"ל גרביטציוני במקביל לצנרת מי שתיה\רגישה

טווח קטרי צנרת מי שתיה/רגישה	צנור מי שתיה לצנור מש"ל	מרחק אופקי מינימלי נדרש בין דפנות
<12"	1 מטר	1 מטר
12"–22"	3 מטר	2 מטר
24"–36"	5 מטר	3 מטר
>36"	10 מטר	5 מטר

* בחיבורי מגרשים למערכת הביוב הראשית ניתן להסתפק במרחק אנכי של 0.7 מטר.


צנור מש"ל בלחץ בהצטלבות לצנרת מי שתיה

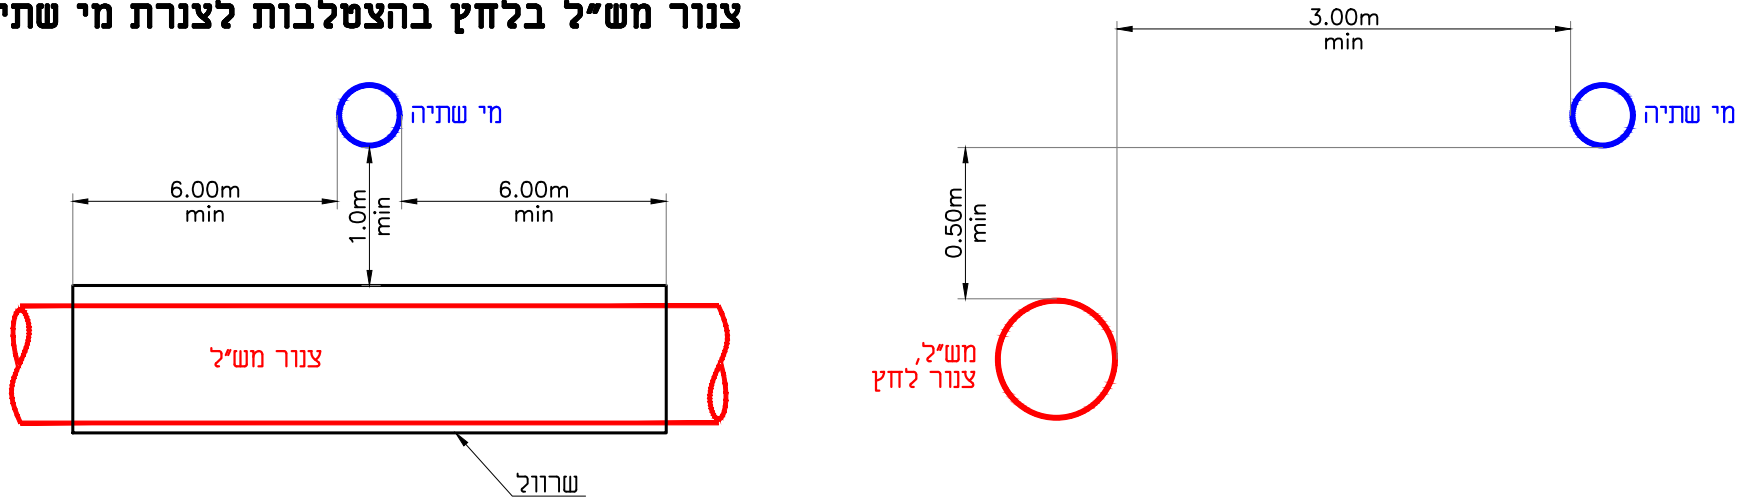

צנור מש"ל בלחץ במקביל לצנרת מי שתיה\רגישה

טווח קטרי צנרת מי שתיה/רגישה	צנור מי שתיה לצנור מש"ל	מרחק אופקי מינימלי נדרש בין דפנות
≤8"	3 מטר	1 מטר
8"–22"	3 מטר	2 מטר
24"–36"	5 מטר	3 מטר
>36"	10 מטר	5 מטר

צנור מש"ל בלחץ בהצטלבות לצנרת רגישה

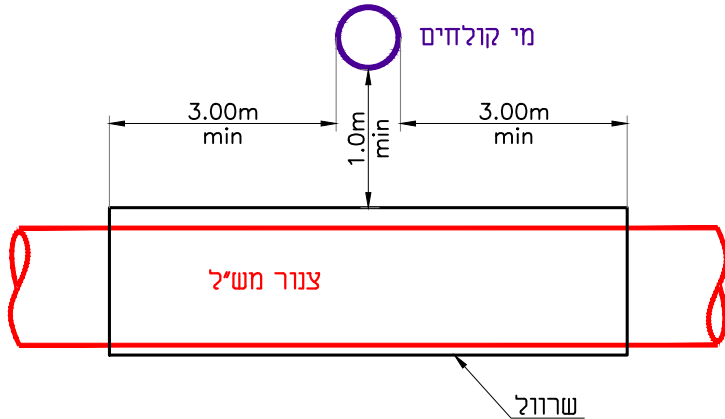

הערות:

- צנור מש"ל - צנור שאינם לשתייה.
- צנרת רגישה - צנרת מי קולחים.

ISO 9001:2015  certification of Quality & Control Management System			לעיון Information	 ברז'יק מהנדסים BEREJIK ENGINEERING תל-אביב, רח' עמינדב 23, מיקוד: 67898 טל: 03-5622254 פקס: 03-5626696 WWW.Berejik.co.il E-mail: Office@Berejik.co.il
		✓	למכרז Tender	
11.07.2021			לביצוע Execution	
מס' הדף M-1		המבצע אחראי לבדיקת המידות ולהתאמתן במקום. על המבצע לבקר את כל המידות ועל כל טעות או אי התאמה עליו להודיע למתכנן. אין לקבוע גדלים ע"י מדידה בשרטוט.		
מס' התוכנית 663-1		ALWAYS THINK SAFETY.		המקום ניר גלים- בני דרום שם פרויקט קו סניקה וקווי גרוויטציה איסוף לביוב אשדוד נושא הגליון ביצוע צנורות מקבילים ומצטלבים
תכנן טניה Design director				
שרטט דניאל Designed by		קנה מידה ללא קנה Scale		
תאריך 24.01.2021 Date		מידות הגליון A3 Size of sheet		
קובץ M-1.dwg File				
בקר ר.ברז'יק Checked by				