


הידרנט

מערכת מדידה

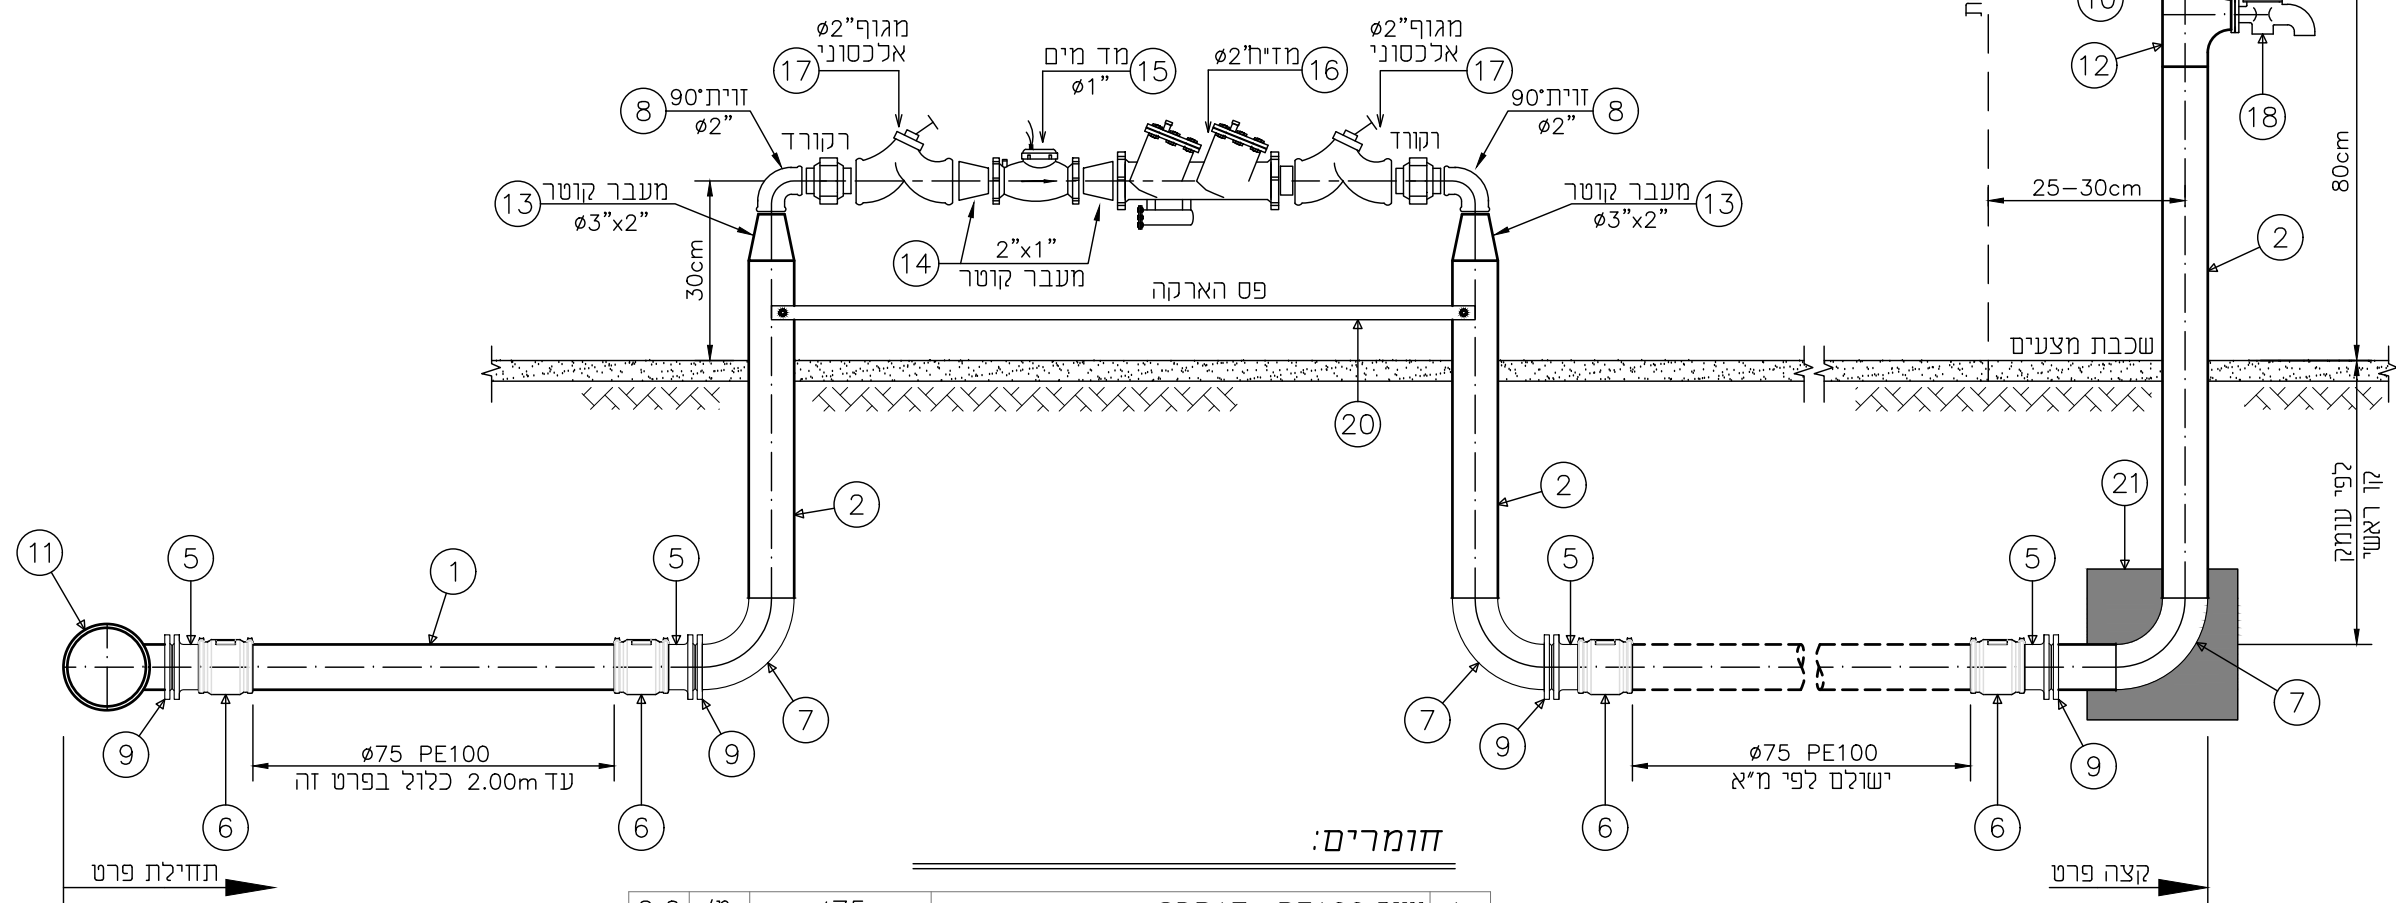

חומרים:

2.0	מ'	75	צנור SDR17, PE100	1.
5.0	מ'	3"	צנור פלדה ע.ח.ב.ג. ע.ד. 5/32"	2.
			מגוף כיבוי מאוגן דגם Zf-41	3.
1	יח'	3"	תוצרת "ZET"	
1	יח'		פקק	4.
4	יח'	75	מתאם אוגן ארוך "פלסאון" 460207075	5.
4	יח'	75x2.1/2"	+ אוגן מצופה "פלסאון" 09903075	
4	יח'	75	מצמד דו כיווני "פלסאון" 460100075	6.
3	יח'	3"	קשת 90° + ע.ח.ב.ג.	7.
2	יח'	2"	קשת 90° + ע.ח.ב.ג.	8.
4	יח'	3"	אוגן נגדי BS	9.
1	יח'	3"	אוגן נגדי ASA	10.
1	יח'	X"x3"xX"	הסתעפות T + ע.ח.ב.ג. PN16 על קו ראשי	11.
1	יח'	3"x2"x3"	הסתעפות מעבר + ע.ח.ב.ג. PN16	12.
2	יח'	3"/2"	מעבר קוטר + ע.ח.ב.ג. PN16	13.
2	יח'	2"/1"	מעבר קוטר + ע.ח.ב.ג. PN16	14.
1	יח'	1"	מד מים	15.
1	יח'	2"	מד"ח	16.
2	יח'	2"	מגוף אלכסוני	17.
1	יח'	2"	ברז גן	18.
2	יח'	2"	רקורד	19.
1	קמפ'		פס הארקה	20.
1	קמפ'		בלוק עיגון מבטון לפי פרט 10	21.

				לעיון Information	
				למכרז Tender	
11.07.2021				לבצוע Execution	
מס' הדף פרט 6 No		המבצע אחראי לבדיקת המידות ולהתאמתן במקום. על המבצע לבקר את כל המידות ועל כל שעות או אי התאמה עליו להודיע למתכנן. אין לקבוע גודלים ע"י מדידה בשרטוט.			
מס' התוכנית 663-1 No		ALWAYS THINK SAFETY.			
תכנן סניה Design director		המקום Place			
שרטט דניאל Designed by		תאריך Date 24.01.2021		שם פרויקט קו סניקה וקווי גרוויטציה איסוף לביוב אשדוד Project name	
בקר ר.ברזיק Checked by		קובץ PRT6-bluv.dwg File		נושא הגליון חבור קו מים והידרנט Subject of drawing	
		מידות הגליון A3 Size of sheet			

ברז'יק מהנדסים

BEREJIK ENGINEERING



תל-אביב, רח' עמינדב 23, מיקוד: 67898
טל: 03-5622254 קס: 03-5626696
WWW.Berejik.co.il E-mail: Office@Berejik.co.il

ברז'יק מהנדסים
BEREJIK ENGINEERING

תל-אביב, רח' עמינדב 23, מיקוד: 67898
טל: 03-5622254 פקס: 03-5626696
WWW.Berejik.co.il E-mail: Office@Berejik.co.il

המקום Place ניר גלים-בני דרום

שם פרויקט Project name קו סניקה וקורי גרוויטציה איסוף לביוב אשדוד

נושא הגליון Subject of drawing חבור קו מים והידרנט