




חומרים:

1.	צנור PE100 דרג 10	Ø250	נ'	55.00
2.	זווית 15°	Ø250	יד'	2
3.	שוזת ביקורת (מגוף) פרט 402	Ø150	קפ'	2
4.	שוזת ביקורת (פילוג) פרט 2	Ø125	קפ'	1
5.	קולר בטון לפי פרט 10A	0.90x0.90x0.40	יד'	2

חתך א-א

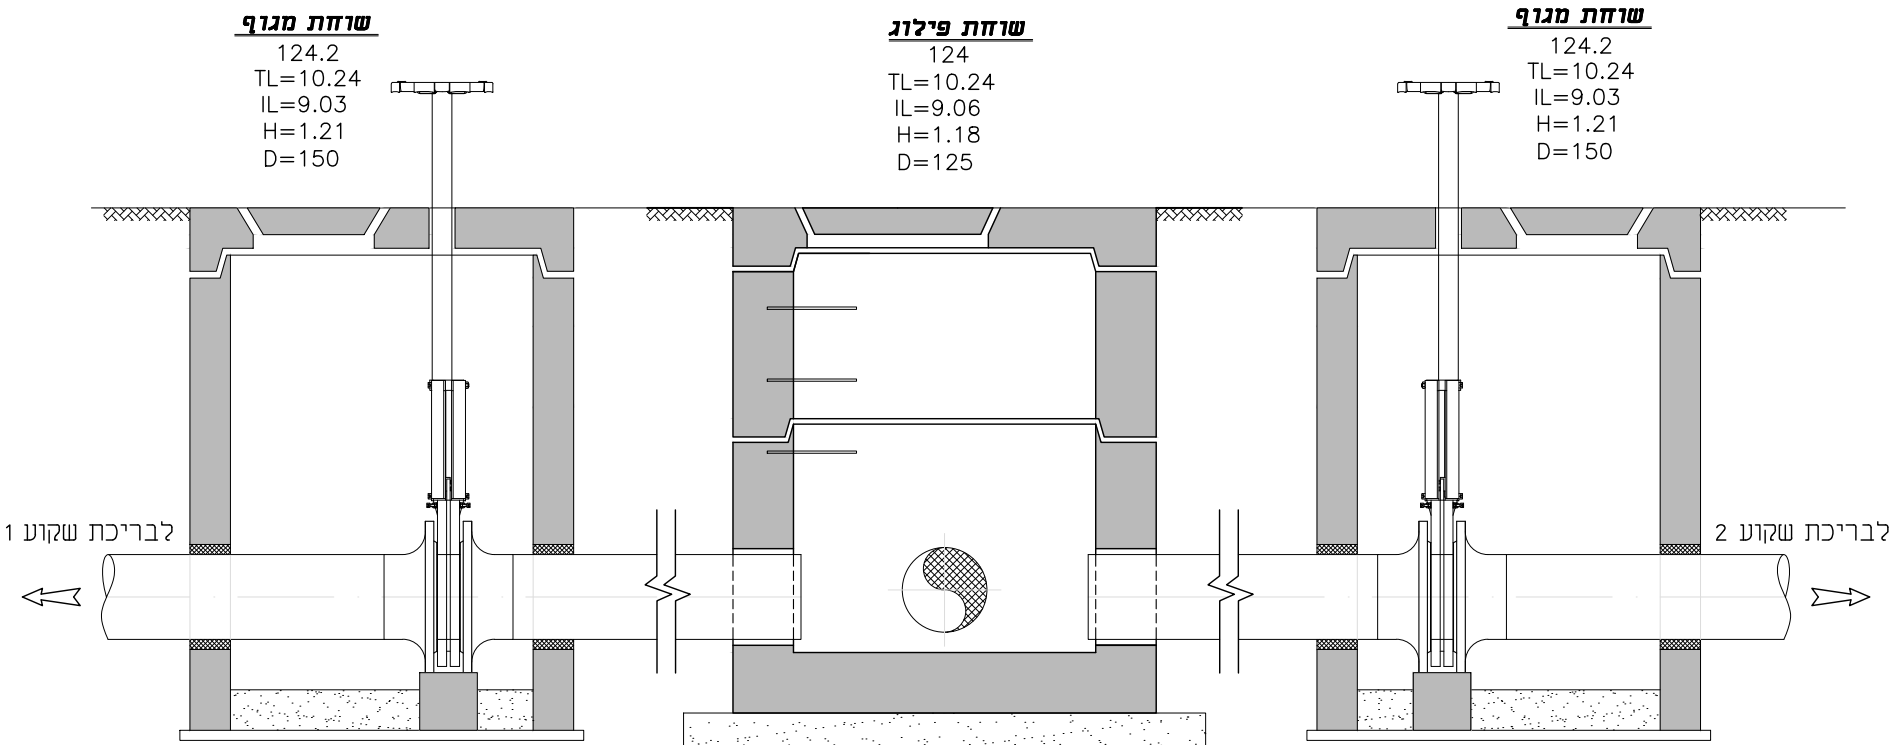

חתך 1-1

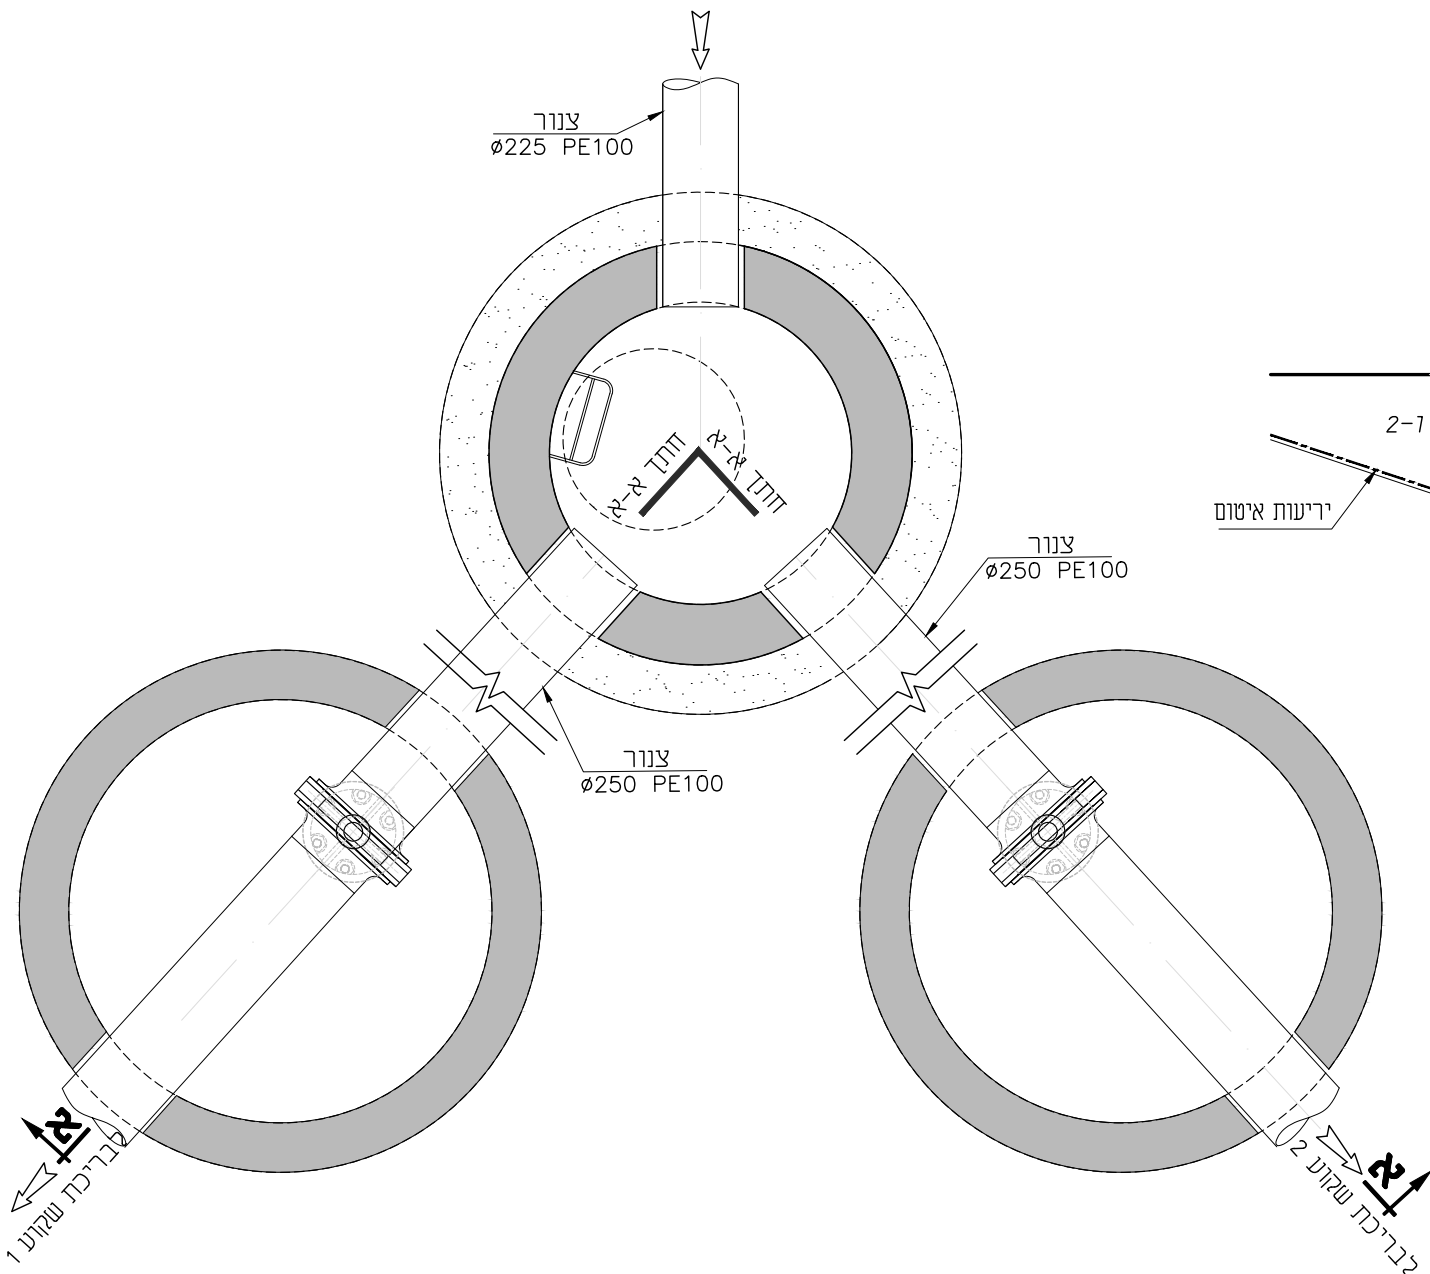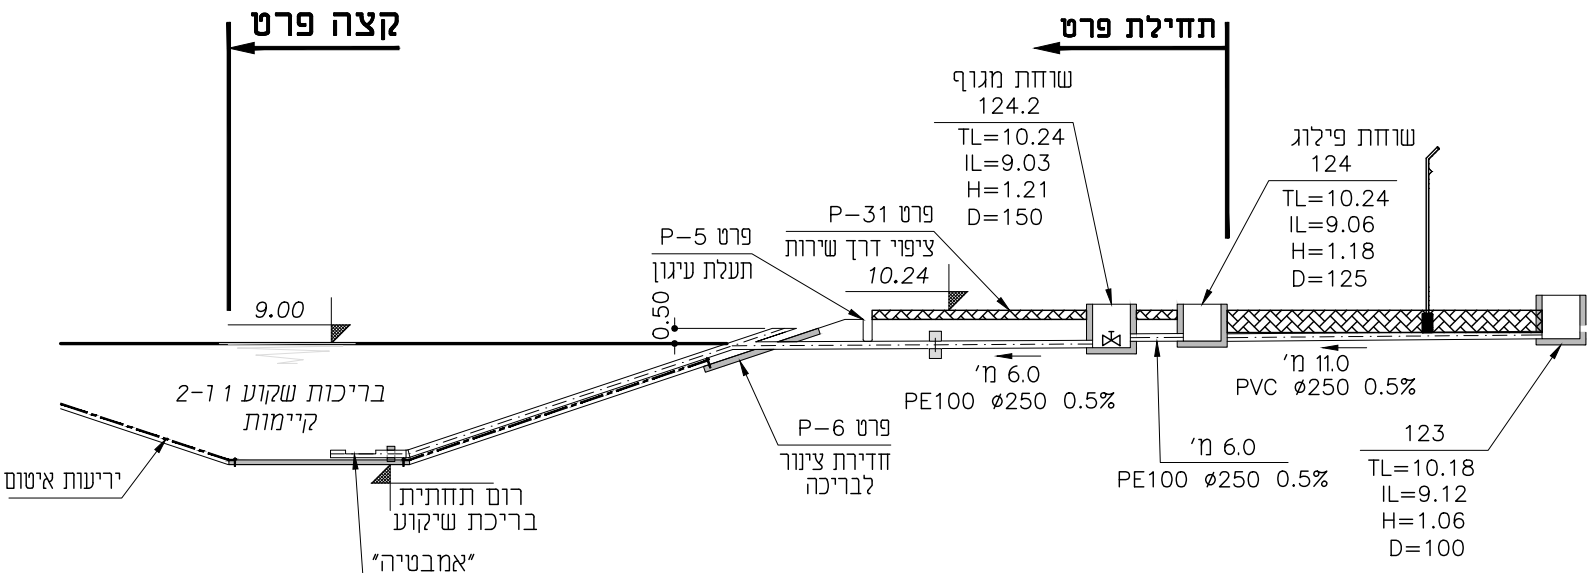

Information לעיון		Tender למכרז		Execution לביצוע	
11.07.2021		✓			
No 201	מס' הדף	המבצע אחראי לבדיקת המידות ולהתאמתן במקום. על המבצע לבקר את כל המידות ועל כל טעות או אי התאמה עליו להודיע למתכנן. אין לקבוע גדלים ע"י מדידה בשרטוט.		ALWAYS THINK SAFETY.	
No 663-1	מס' התוכנית	תכנן		שרטט	
Design director	טניה	Date תאריך		Scale קנימ	
Designed by	דניאל	24.01.2021		ללא קנימ	
Checked by	בקר ר.ברזיק	File קובץ		Size of drawing הגליון	
		PRT-201.dwg		A3 sheet	
Place		Project name		Subject of drawing	
ניר גלים-בני דרום		קו סניקה וקווי גרוויטציה איסוף לביוב אשדוד		כניסה לבריכות שיקוע 2,1	

ברז'יק מהנדסים
BEREJIK ENGINEERING

תל-אביב, רח' עמינדב 23, מיקוד: 67898
טל': 03-5622254 פקס: 03-5626696
WWW.Berejik.co.il E-mail: Office@Berejik.co.il

המקום ניר גלים-בני דרום

שם פרויקט קו סניקה וקווי גרוויטציה איסוף לביוב אשדוד

נושא הגליון כניסה לבריכות שיקוע 2,1