


פרט 202
יציאה מבריכות שיקוע 2,1

חומרים:

1.	צנור PE100 דרג 10	Ø250	מ'	65.0
2.	קולר בטון לפי פרט 10A	0.90x0.90x0.40	יח'	2
3.	שוזת ביקורת פרט 2	Ø125	קפ'	1
4.	שוזת ביקורת פרט 2	Ø125	קפ'	1
				H=1.15
				H=1.34

חַתָּךְ 2-2

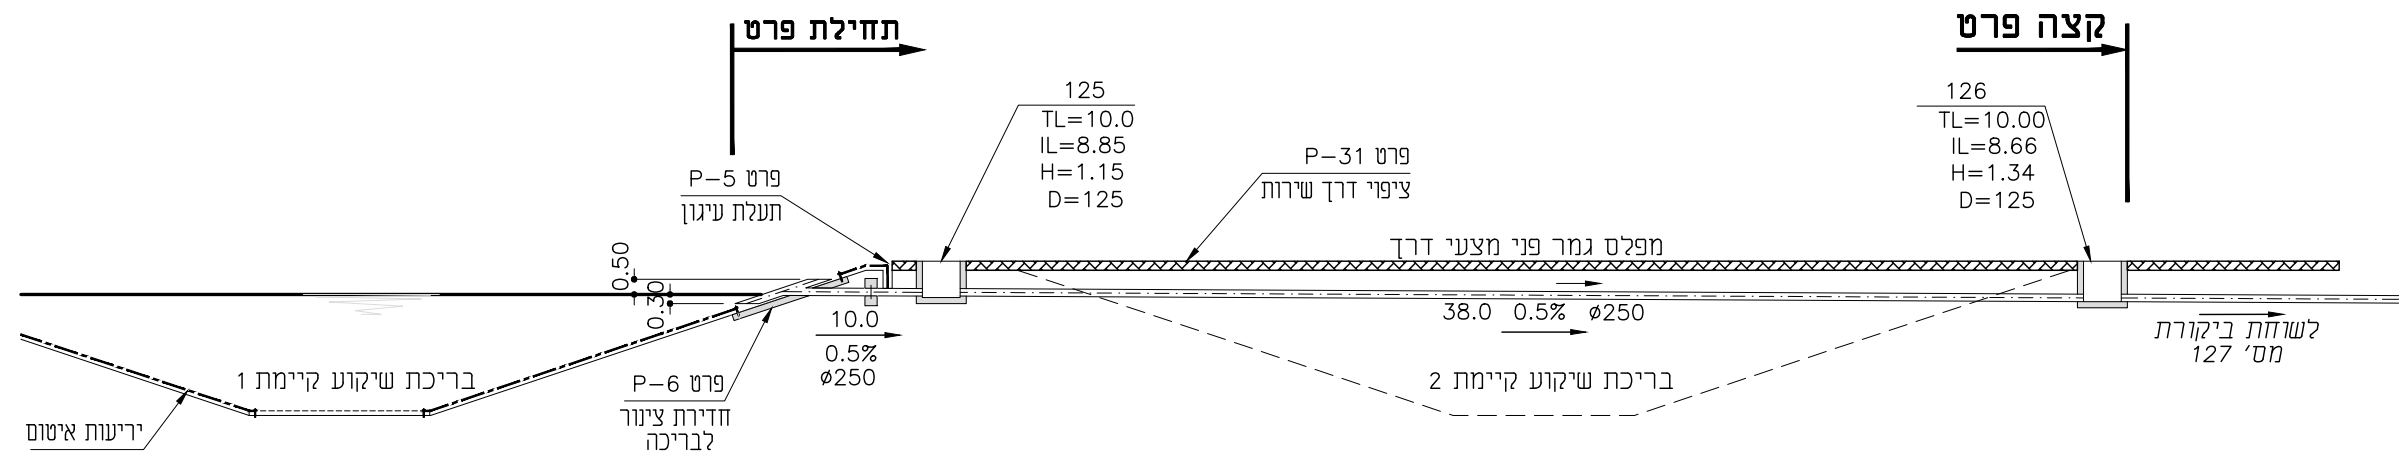

		לעיון Information			ברז'יק מהנדסים BEREJIK ENGINEERING
		למכרז Tender			
11.07.2021		לבצוע Execution			
מס' הדף 202		המבצע אחראי לבדיקת המידות ולהתאמתן במקום. על המבצע לבקר את כל המידות ועל כל טעות או אי התאמה עליו להודיע למתכנן. אין לקבוע גדלים ע"י מדידה בשרטוט.			תל-אביב, רח' עמינדב 23, מיקוד: 67898 טל': 03-5622254 פקס': 03-5626696 WWW.Berejik.co.il E-mail: Office@Berejik.co.il
מס' התוכנית 663-1		ALWAYS THINK SAFETY.			
תכנן טניה		המקום			Place יתר גלים-בני דרום
שרטט דניאל		קנימ ללא קנימ			Project name קו סניקה וקווי גרוויטציה איסוף לביוב אשדוד
בקר ר.ברז'יק		מידות הגליון A3			Subject of drawing יציאה מבריכות שיקוע 2,1
		קובץ prt-202.dwg			