


חומרים:

1.5	מ'	ø250	צנור PE100 דרג 10	1.
1	יח'	ø10"	מגוף סכין עם מאריך PN10 AVK	2.
2	יח'	ø250	מתאם אוגן "פלסאון" 4902S	3.
2	יח'	ø250x10"	+אוגן מצופה "פלסאון" 09903	
			שוחת ביקורת עגולה "רדימיקס" ללא תחתית	4.
1	יח'		מידות פנים ø150	
			תקרה ø150 "רדימיקס"	5.
1	קמפ'		ומסגרת עם מכסה בקוטר 60cm	
0.3	מ"ק		חצץ פוליה	6.
4.0	מ"ר		בד גאוטכני 500 ג'/מ"ר	7.
0.1	מ"ק		בלוק תמיכה מבטון לפי פרט A	8.

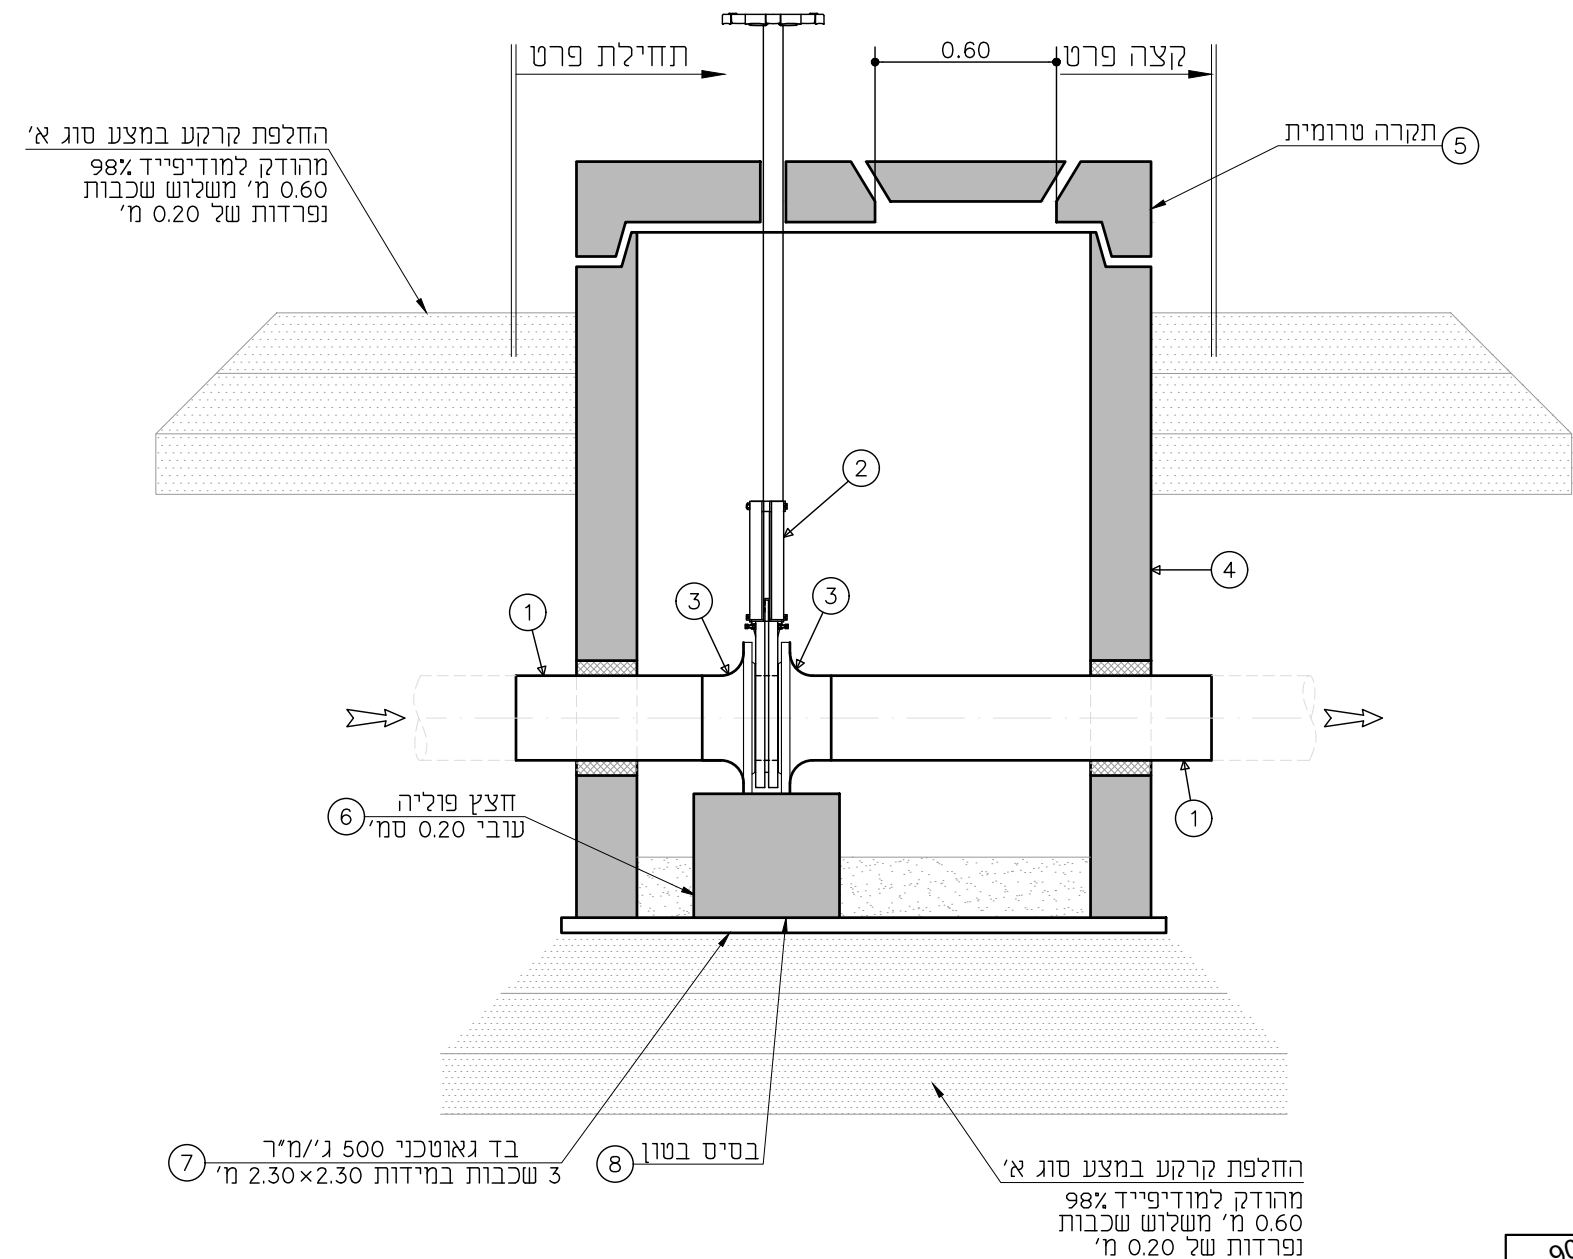

	לעיון Information	
	למכרז Tender	
	לביצוע Execution	✓
No 402 מס' הדף	11.07.2021	המבצע אחראי לבדיקת המידות ולהתאמתן במקום. על המבצע לבקר את כל המידות ועל כל טעות או אי התאמה עניו להודיע למתכנן. אין לקבוע גדלים עיי מדידה בשרטוט.
No 663-1 מס' התוכנית		ALWAYS THINK SAFETY.
Design director תכנן	טניה	Place ניר גלים-בני דרום
Designed by שרטט	דניאל	Project name קו סניקה וקווי גרוויטציה איסוף לביוב אשדוד
Checked by בקר	ר.ברזיק	Subject of drawing שוחות מגורף
	Date תאריך 24.01.2021	Scale קנימ לא קנימ
	File קובץ PRT-402.dwg	Size of sheet מידות הגליון A3

ברז'יק מהנדסים
BEREJIK ENGINEERING

תל-אביב, רח' עמינדב 23, מיקוד: 67898
טל: 03-5622254 פקס: 03-5626696
WWW.Berejik.co.il E-mail: Office@Berejik.co.il