3-3

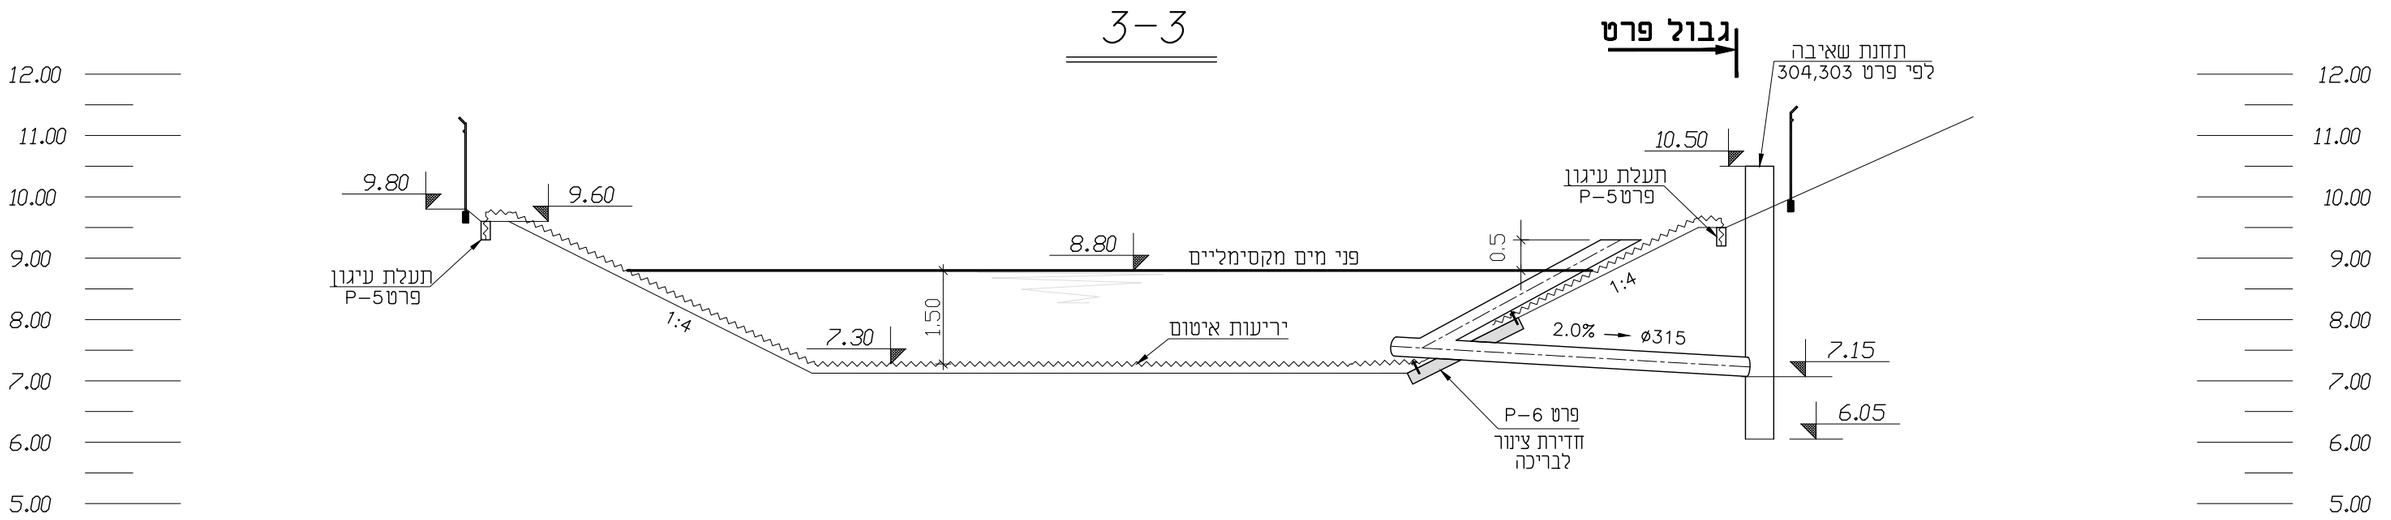

4-4

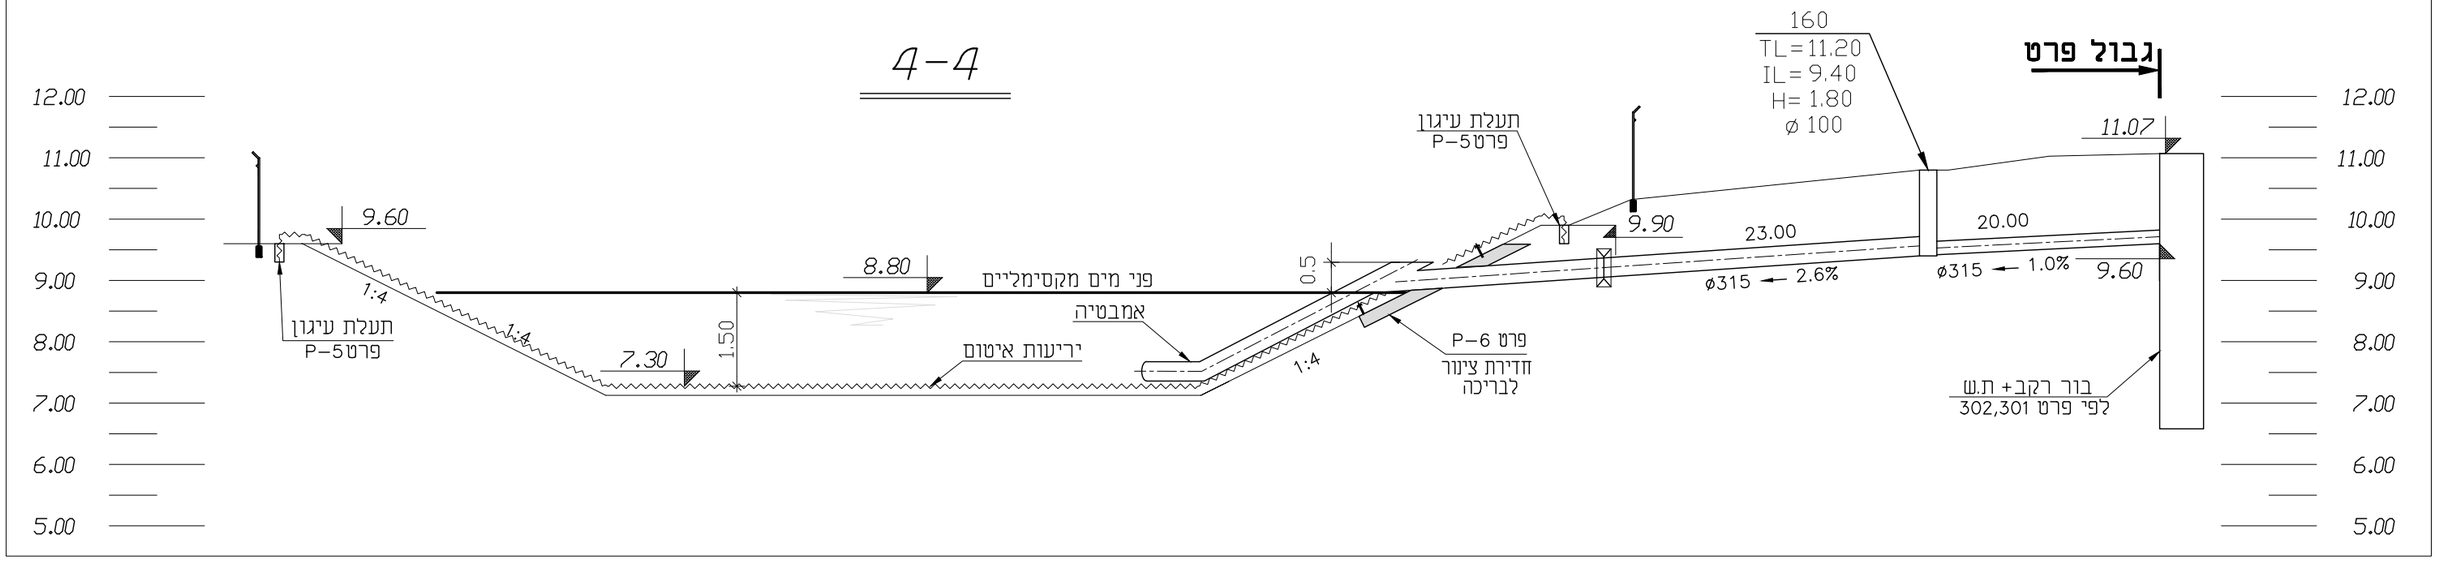

חומרים:

1.	צנור PE100 דרג 10 SDR 17	ø315	מ'	50.0
2.	זווית 15°	ø315	יח'	1
3.	קולר בטון לפי פרט 10A	0.90x0.90x0.40	יח'	1
4.	שוחת ביקורת (פילוג) פרט 2 H=1.80	ø100	קפ'	1

ISO 9001:2015 IQC Institute of Quality & Control Certified Quality Management System

לעיון Information			
למכרז Tender			
לביצוע Execution	✓		11.07.2021
מס' הדף No	203		
מס' התוכנית No	663-1		
תכנן Design director	טניה		
שרטט Designed by	דניאל		
בקר Checked by	ר.ברז'יק		

המבצע אחראי לבדיקת המידות ולהתאמתן במקום. על המבצע לבקר את כל המידות ועל כל טעות או אי התאמה עליו להודיע למתכנן. אין לקבוע גדלים ע"י מדידה בשרטוט.
ALWAYS THINK SAFETY.

תאריך Date	24.01.2021	קנ"מ Scale	ללא קנ"מ
קובץ File	PRT-203.dwg	מידות הגליון Size of sheet	A3

ברז'יק מהנדסים
BEREJIK ENGINEERING
תל-אביב, רח' עמינדב 23, מיקוד:67898
טל: 03-5622254 פקס: 03-5626696
WWW.Berejik.co.il E-mail: Office@Berejik.co.il

המקום Place: ניר גלים-בני דרום

שם פרויקט Project name: קו סניקה וקווי גרוויטציה איסוף לביוב אשדוד

נושא הגליון Subject of drawing: בריכת חרום