



			5
			4
			3
			2
			1
שיווי מיד Revise No	תוספת Signature	תאריך עדכון Date Modify	
עלון Information			
מסמך Tender			
ביצוע Execution			
		11.07.2021	

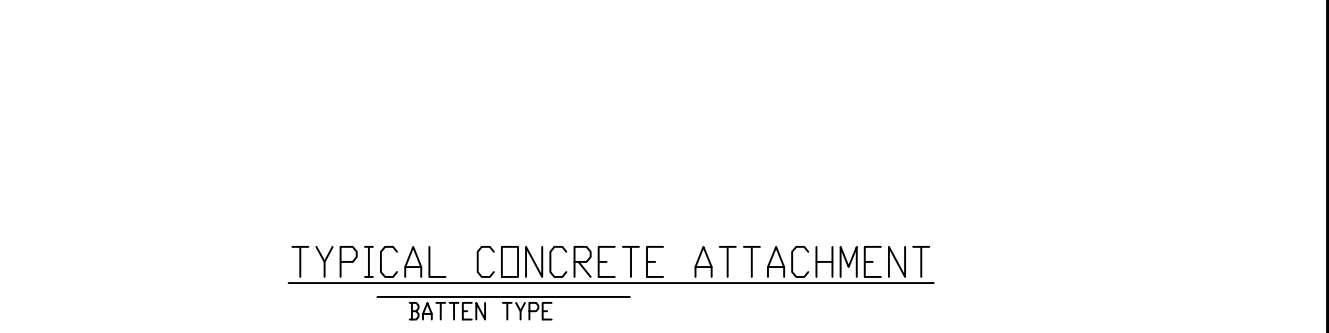

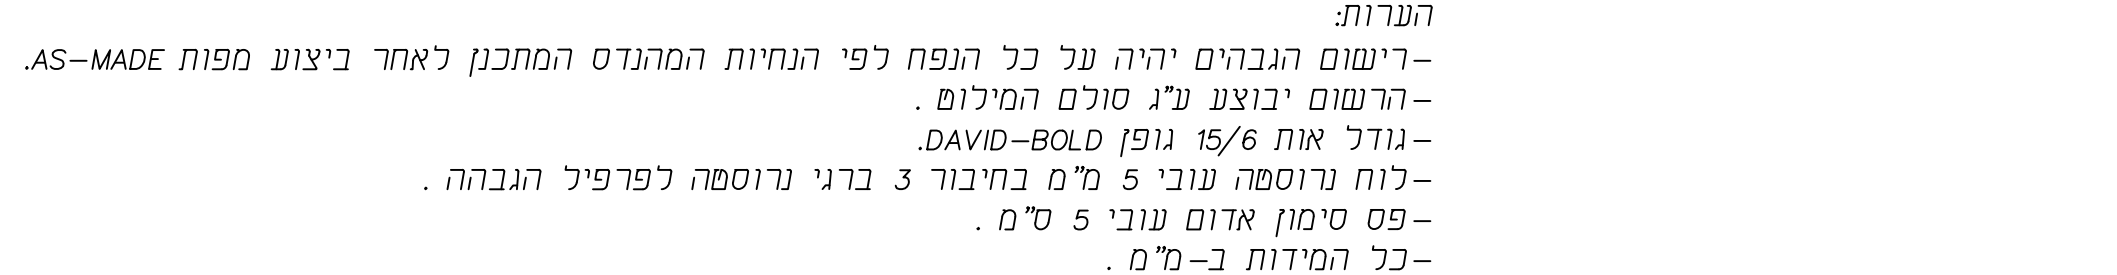

ברז'יק מהנדסים

BEREJEK ENGINEERING



תל אביב, רח' עומוד 23 מיקוד 67898
 טל 053-5622696 פקס 053-5622654
 E-mail: Office@Berjekj.co.il

Place

נר גלים-בני דרום

המסמך

Project name

קו סינקה וקווי גרוויטציה
איסוף לביוב אשדוד

שם הפרויקט

Subject of drawing

פרטי איסום

גובה זרימה

No

המסמך
HDPE LINER

מספר

No

663-1

מספר התוכנית

Design director

סניה

מנכ"ל

Designed by

דניאל

שם

Date

09.05.2021

תאריך

Scale

מ 1:200

מקנה

Checked by

גל רגוביק

בדק

File

HDPE LINER.dwg

קובץ

Size of sheet

1100x535

גודל דף

ALWAYS THINK SAFETY.