



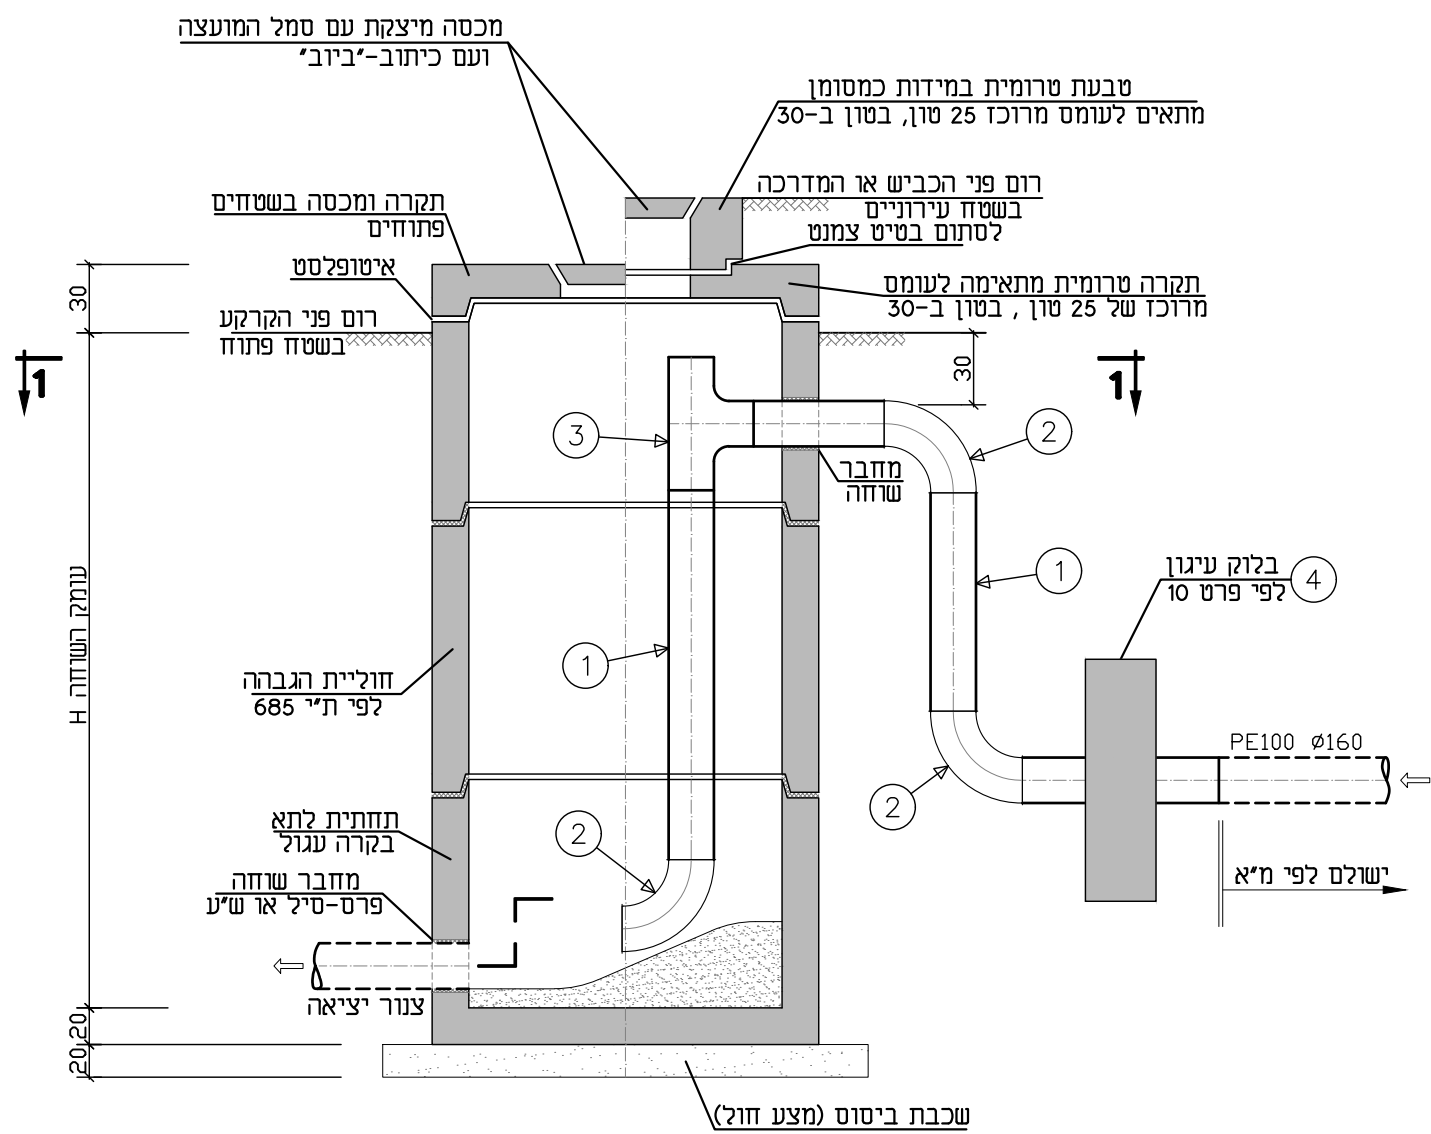

חתך 2-2

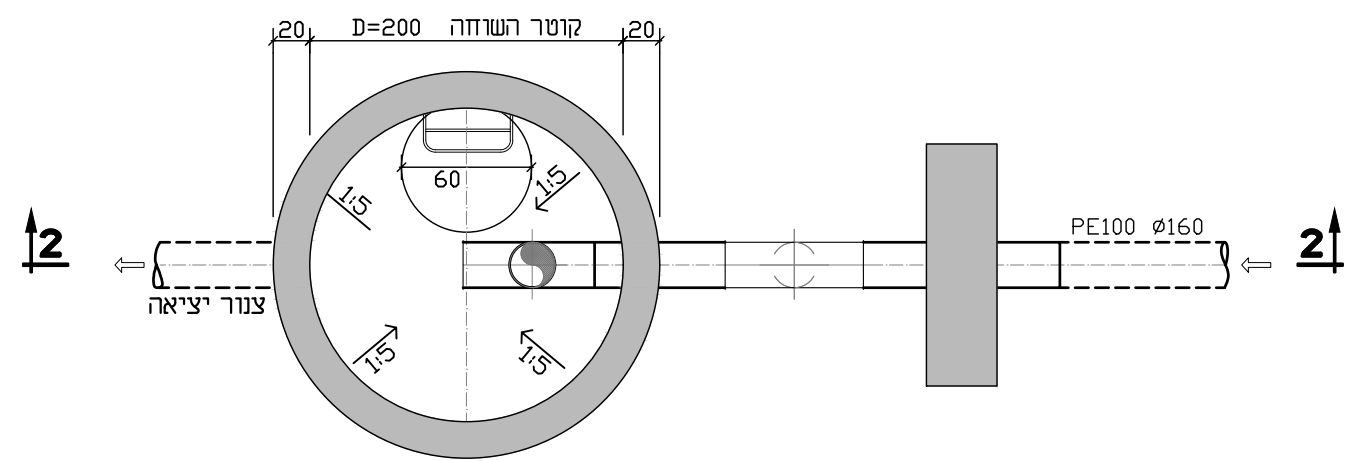

חתך 1-1

הערה:
1. כל המידות ב - ס"מ.

חומרים:

1.	צנור מריפלקס (HDPE PE100)	Ø160	מ'	4.0
2.	זיית 90° "פלטאון" 460500225	Ø160	יח'	3
3.	הסתעפות 90° "פלטאון" 490400225	Ø160	יח'	1
4.	בלוק עיגון מבטון לפי פרט 10		יח'	1

6.			
5.			
4.			
3.			
2.			
1.			
שינוי מס'	חתימה	תאריך עדכון	Date Modify
Revise No	Signature		
לעיון	Information		
למכרז	Tender		
לביצוע	Execution	11.07.2021	✓

ברז'יק מהנדסים
BEREJIK ENGINEERING

תל-אביב, רח' עמינדב 23, מיקוד: 67898
טל: 03-5622254 פקס: 03-5626696
WWW.Berejik.co.il E-mail: Office@Berejik.co.il

המקום	Place	ניר גלים-בני דרום	
שם פרויקט	Project name	קו סניקה וקווי גרוויטציה איסוף לביוב אשדוד	
נושא הגליון	Subject of drawing	למד עליה חבור קו לחץ לשוחת ביקורת	
מס' הדף	No	8	המבצע אחראי לבדיקת המידות ולהתאמתן במקום. על המבצע לבקר את כל המידות ועל כל טעות או אי התאמה עליו להודיע למתכנן. אין לקבוע גדלים ע"י מדידה בשרטוט.
מס' התוכנית	No	663-1	ALWAYS THINK SAFETY.
תכנן	Design director	טניה	
קנימ	Scale	ללא קנימ	
קנימ	Scale	ללא קנימ	
מיון	File	PRT-8.dwg	
מיון	File	PRT-8.dwg	