




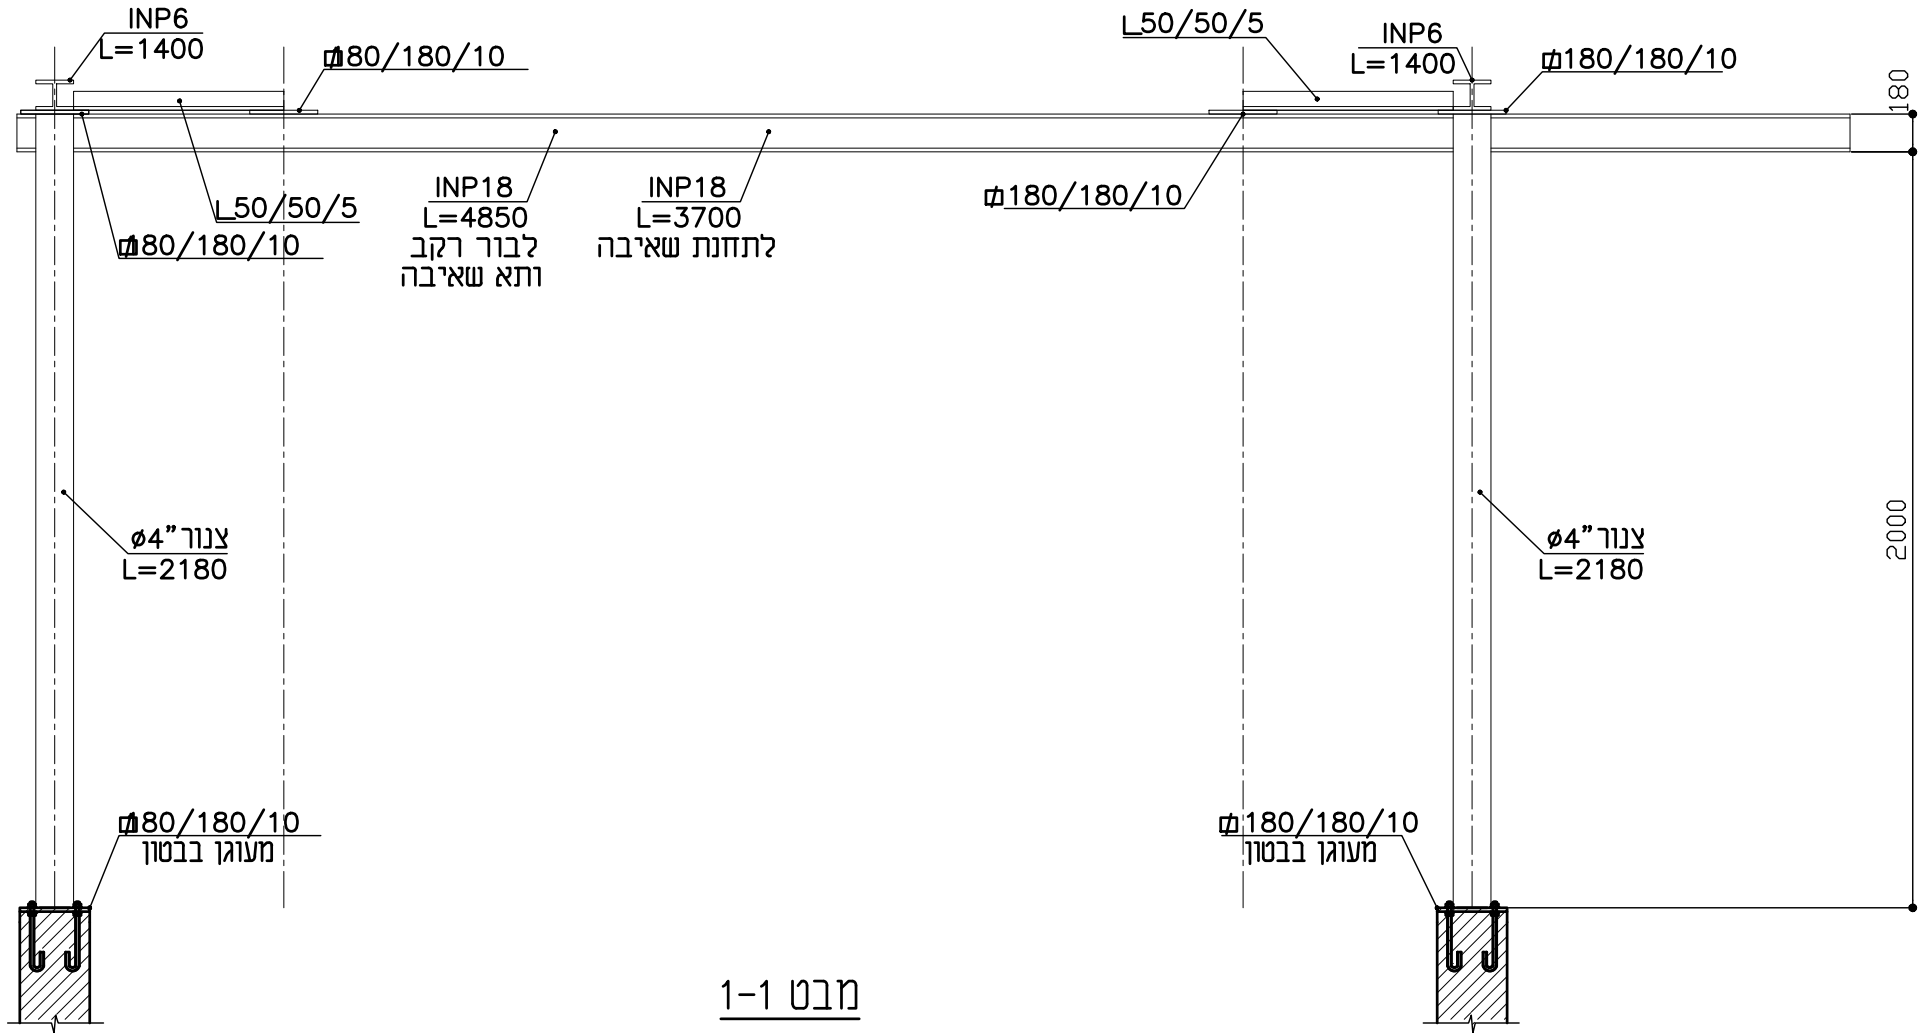

מבט 1-1

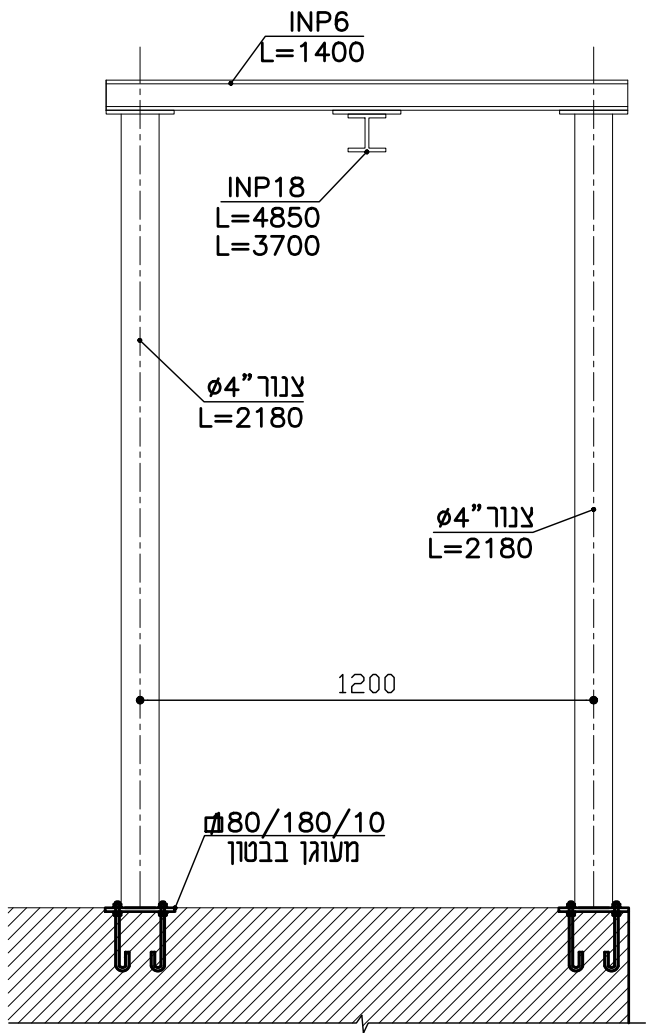


מבט 2-2

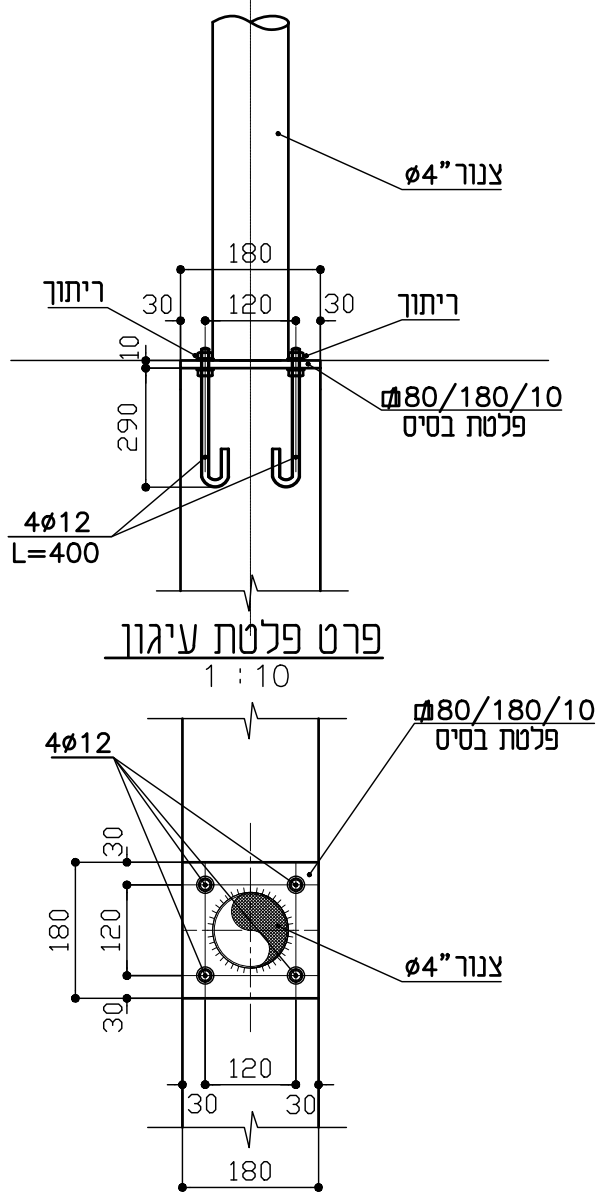


פרט פלטת עיגון

1 : 10

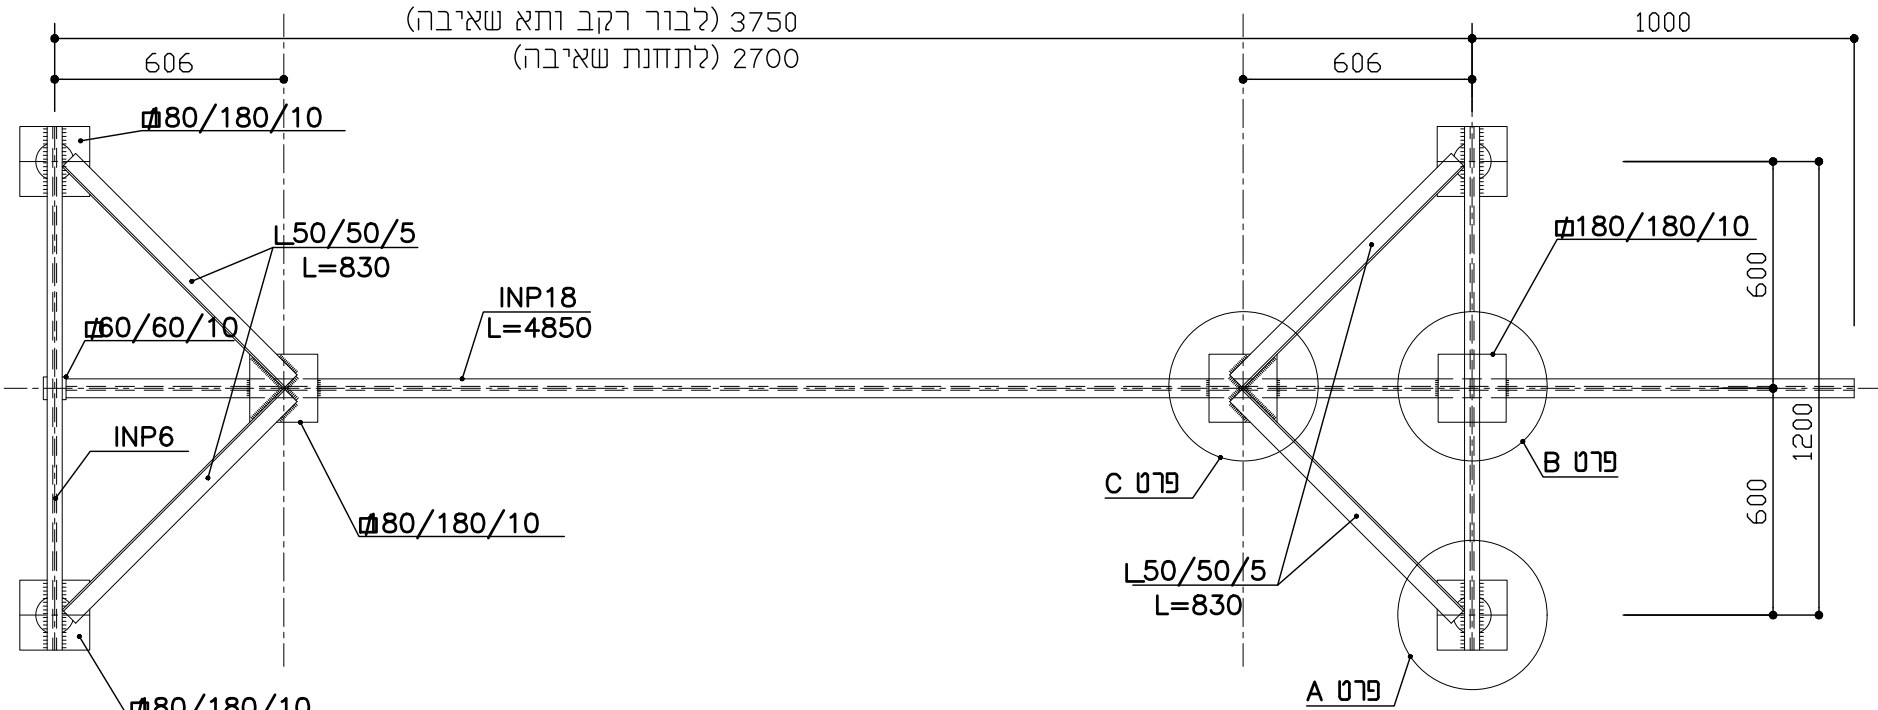

תוכנית

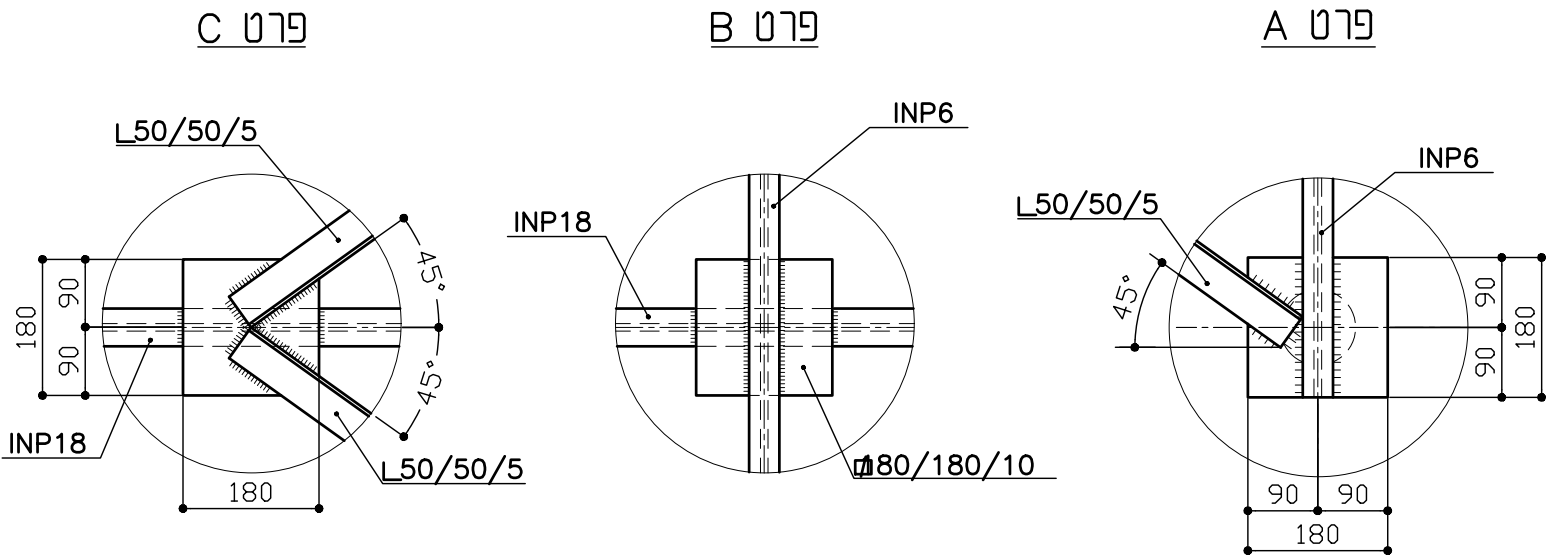

פרט C

פרט B

פרט A

6.		
5.		
4.		
3.		
2.		
1.		
שינוי מס' / Revise No	חתימה / Signature	תאריך עדכון / Date Modify
לעיון / Information		
למכרז / Tender		
לביצוע / Execution	11.07.2021	✓

ברז'יק מהנדסים
BEREJIK ENGINEERING

תל-אביב, רח' עמינדב 23, מיקוד: 67898
טל: 03-5622254 פקס: 03-5626696
WWW.Berejik.co.il E-mail: Office@Berejik.co.il

המקום / Place	ניר גלים-בני דרום	
שם פרויקט / Project name	קו סניקה וקווי גרוויטציה איסוף לביוב אשדוד	
נושא הגליון / Subject of drawing	מתלה להוצאת משאבות	
No מס' הדף	307	
No מס' התוכנית	663-1	
Design director תכנן	טניה	
Designed by שרטט	דניאל	Date תאריך
24.01.2021		Scale קנה
1:50		מידות הגליון / Size of sheet
590x268	File קובץ	Checked by בקר
PRT307.dwg		רברז'יק

המבצע אחראי לבדיקת המידות ולהתאמתן במקום. על המבצע לבקר את כל המידות ועל כל טעות או אי התאמה עליו להודיע למתכנן. אין לקבוע גדלים ע"י מדידה בשרטוט.
ALWAYS THINK SAFETY.