
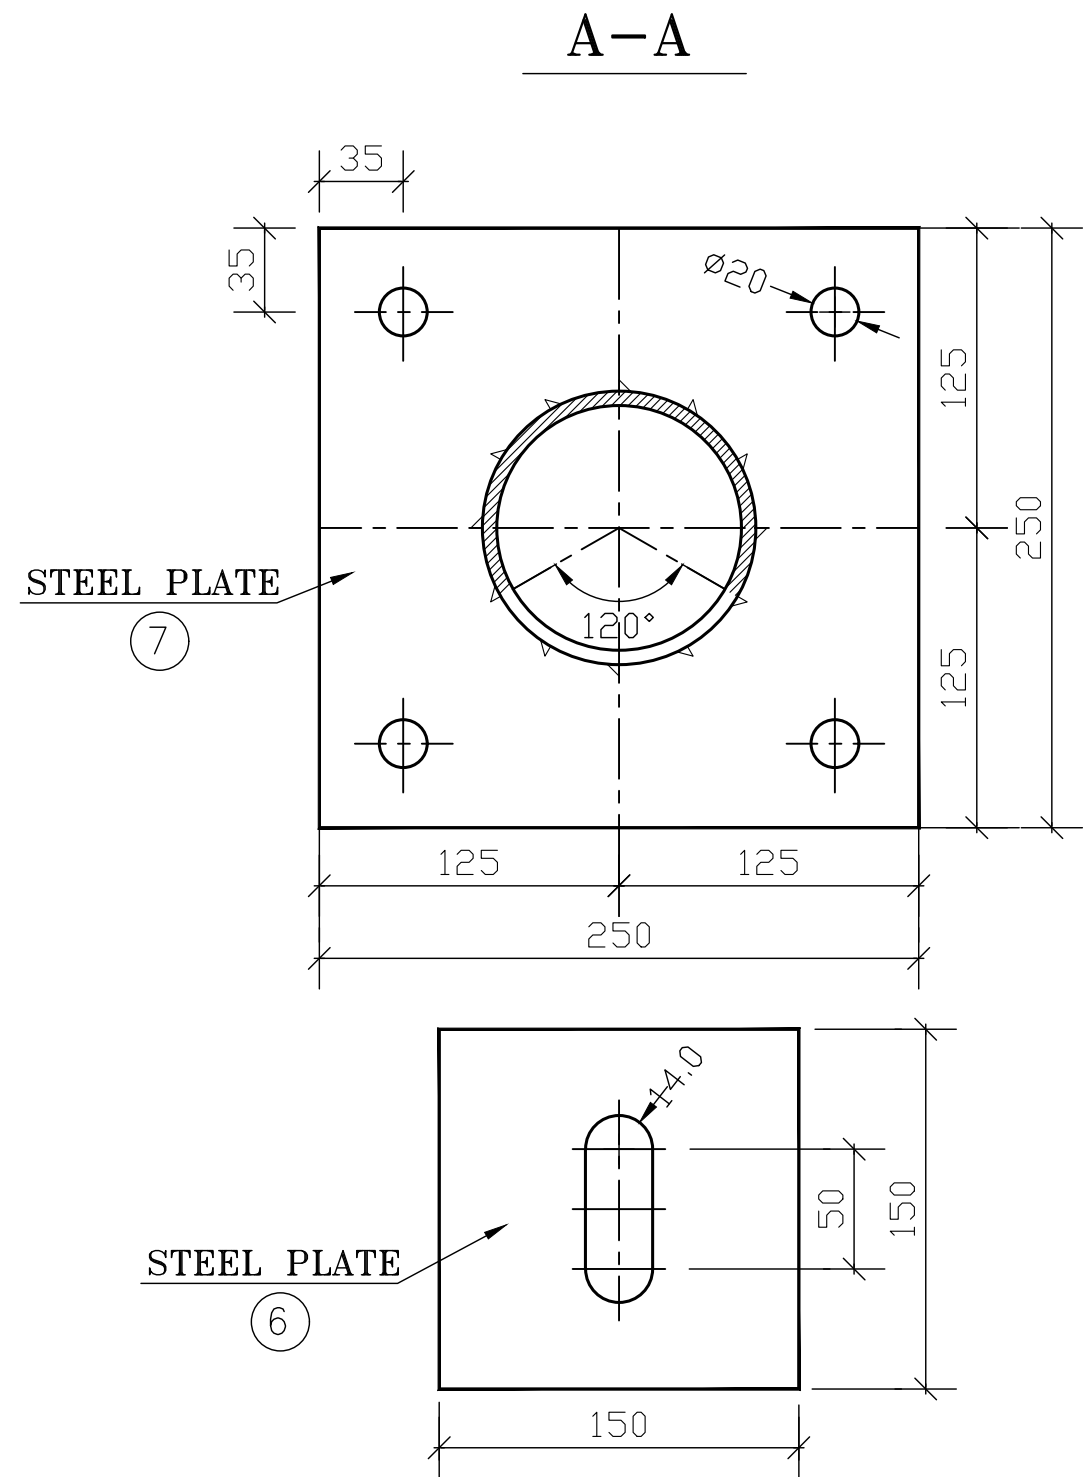


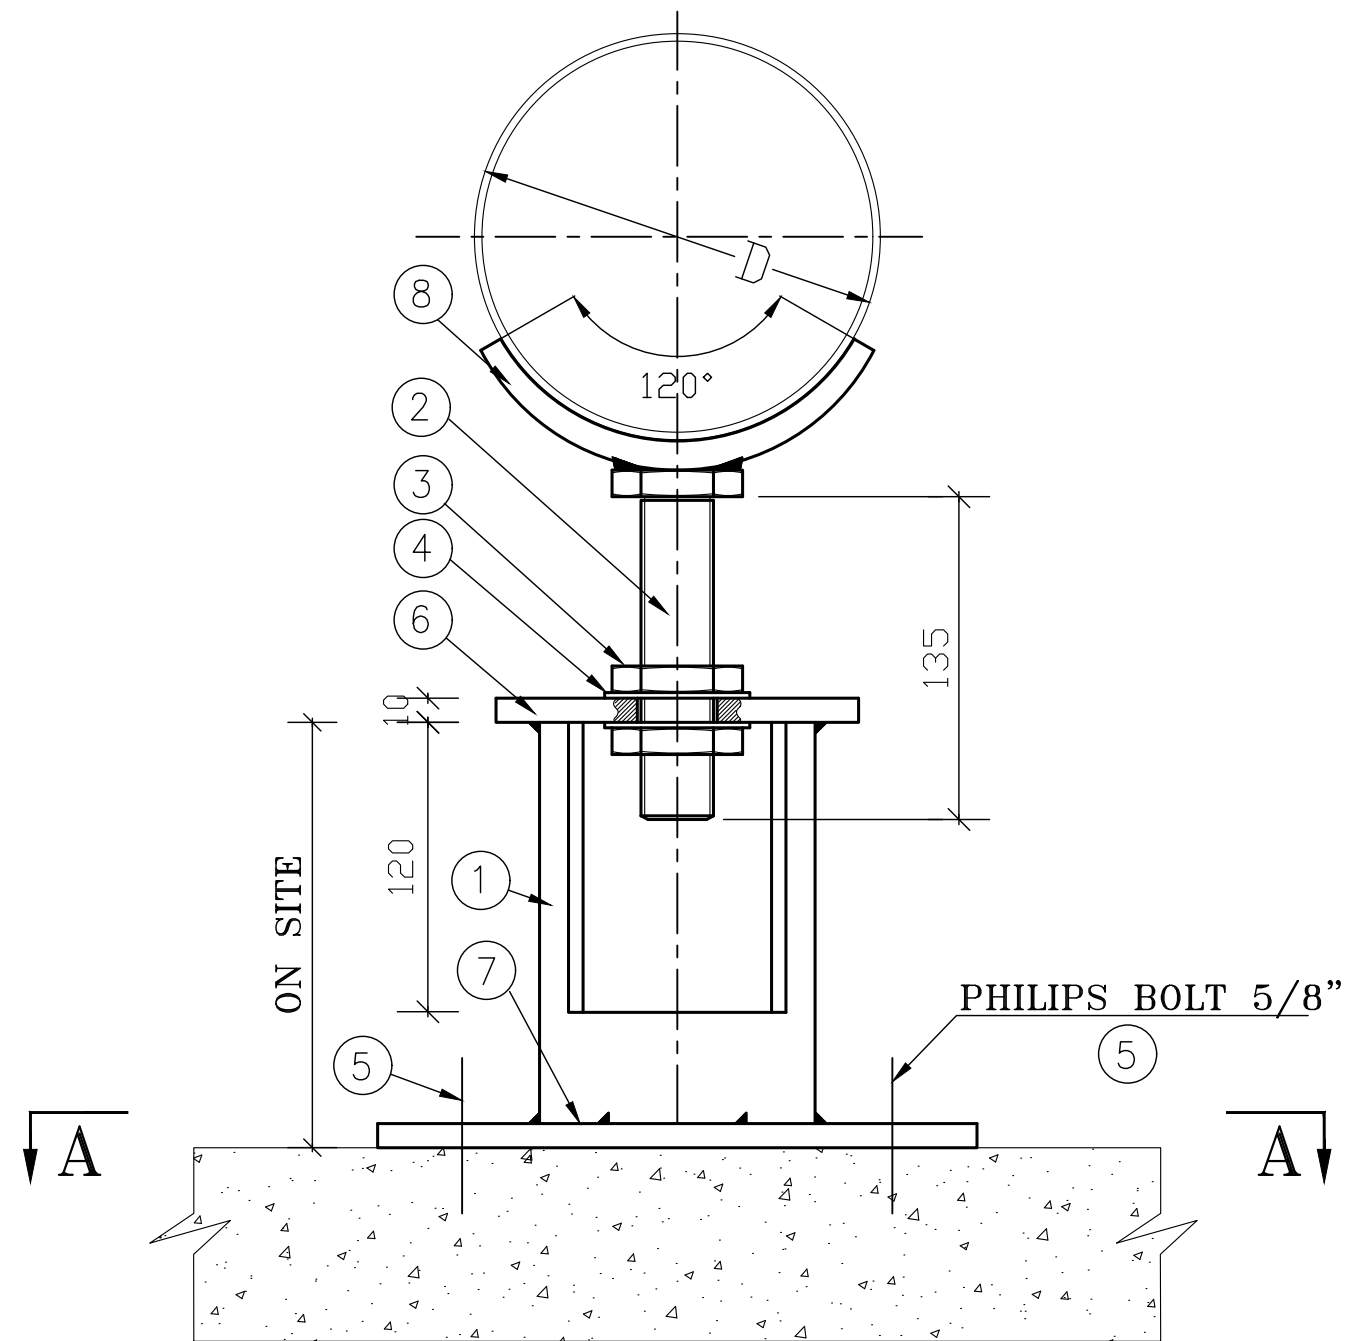

ITEM	DESCRIPTION	QTY	MATERIAL
1	STEEL PIPE 4" Sch. 40	1	
2	MASHINE BOLT 1" length 135 mm	1	
3	HEXAGONAL NUT FOR 1" BOLT	2	
4	WASHER FOR 1" BOLT	2	
5	PHILLIPS BOLT 5/8"	4	
6	STEEL PLATE 150x150 t=10 mm	1	ST37-2
7	STEEL PLATE 250x250 t=10 mm	1	ST37-2
8	STEEL PIPE DIA(d+2") length 120 mm	1	

	Information לעיון	
	Tender למכרז	
11.07.2021	Execution לביצוע	✓
No 313 מס' הדף	המבצע אחראי לבדיקת המידות ולהתאמתן במקום. על המבצע לבקר את כל המידות ועל כל מעט או אי התאמה עליו להודיע למתכנן. אין לקבוע גודלים ע"י מדידה בשרטוט.	
No 663-1 מס' התוכנית	ALWAYS THINK SAFETY.	
Design director תכנן	Scale קניון	קניון ללא קניון
Designed by שרטט	Date תאריך	24.01.2021
Checked by בקר	File קובץ	PRT313.dwg
	Size of drawing מידות הגליון	A3 sheet
ברז'יק מהנדסים BEREJIK ENGINEERING תל-אביב, רח' עמינדב 23, מיקוד: 67898 טל: 03-5622254 פקס: 03-5626696 WWW.Berejik.co.il E-mail: Office@Berejik.co.il		
המקום ניר גלים-בני דרום שם פרויקט קו סניקה וקורי גרדוויטציה איטוף לביוב אשדוד נושא הגליון מגבה הקובע בבטון		