


חומרים:

N	שם אביזרים	קוטר	יח'	כמות
1.	צנור כניסה PN10 SDR17 PE100	ø250	מ'	35.0
2.	מפריד שומנים	—	יח'	2
3.	פזם פעיל	—	יח'	2
4.	פתח ריקון פזם	—	יח'	1
5.	צנור ניקוז מים	ø32	קומפ'	2
6.	מד לחץ אוויר	—	יח'	3
7.	מפוח צנטריפוגלי מחומרי מבנה			
	פלב"מ 316 או פוליפרופילן מוגן U.V.,			
	בעל ספיקת אוויר של 250m ³ /h כנגד עומד			
	מים של 6.0m, בהנעה ישירה ומנוע תלת			
	פאזי, דוגמה - "סימנס" דגם BST-30			
	תוצרת "איל אוורור תעשייתי בע"מ"	—	יח'	1
8.	ברז וויסות אוויר	—	יח'	1
9.	צנור יציאה PN10 SDR17 PE100	ø225	מ'	4.0
10.	גוף מסנן מפברגלס משוריין עם ציפוי			
	נגד קרינה U.V., שטח פנים 1.0m ²		יח'	2

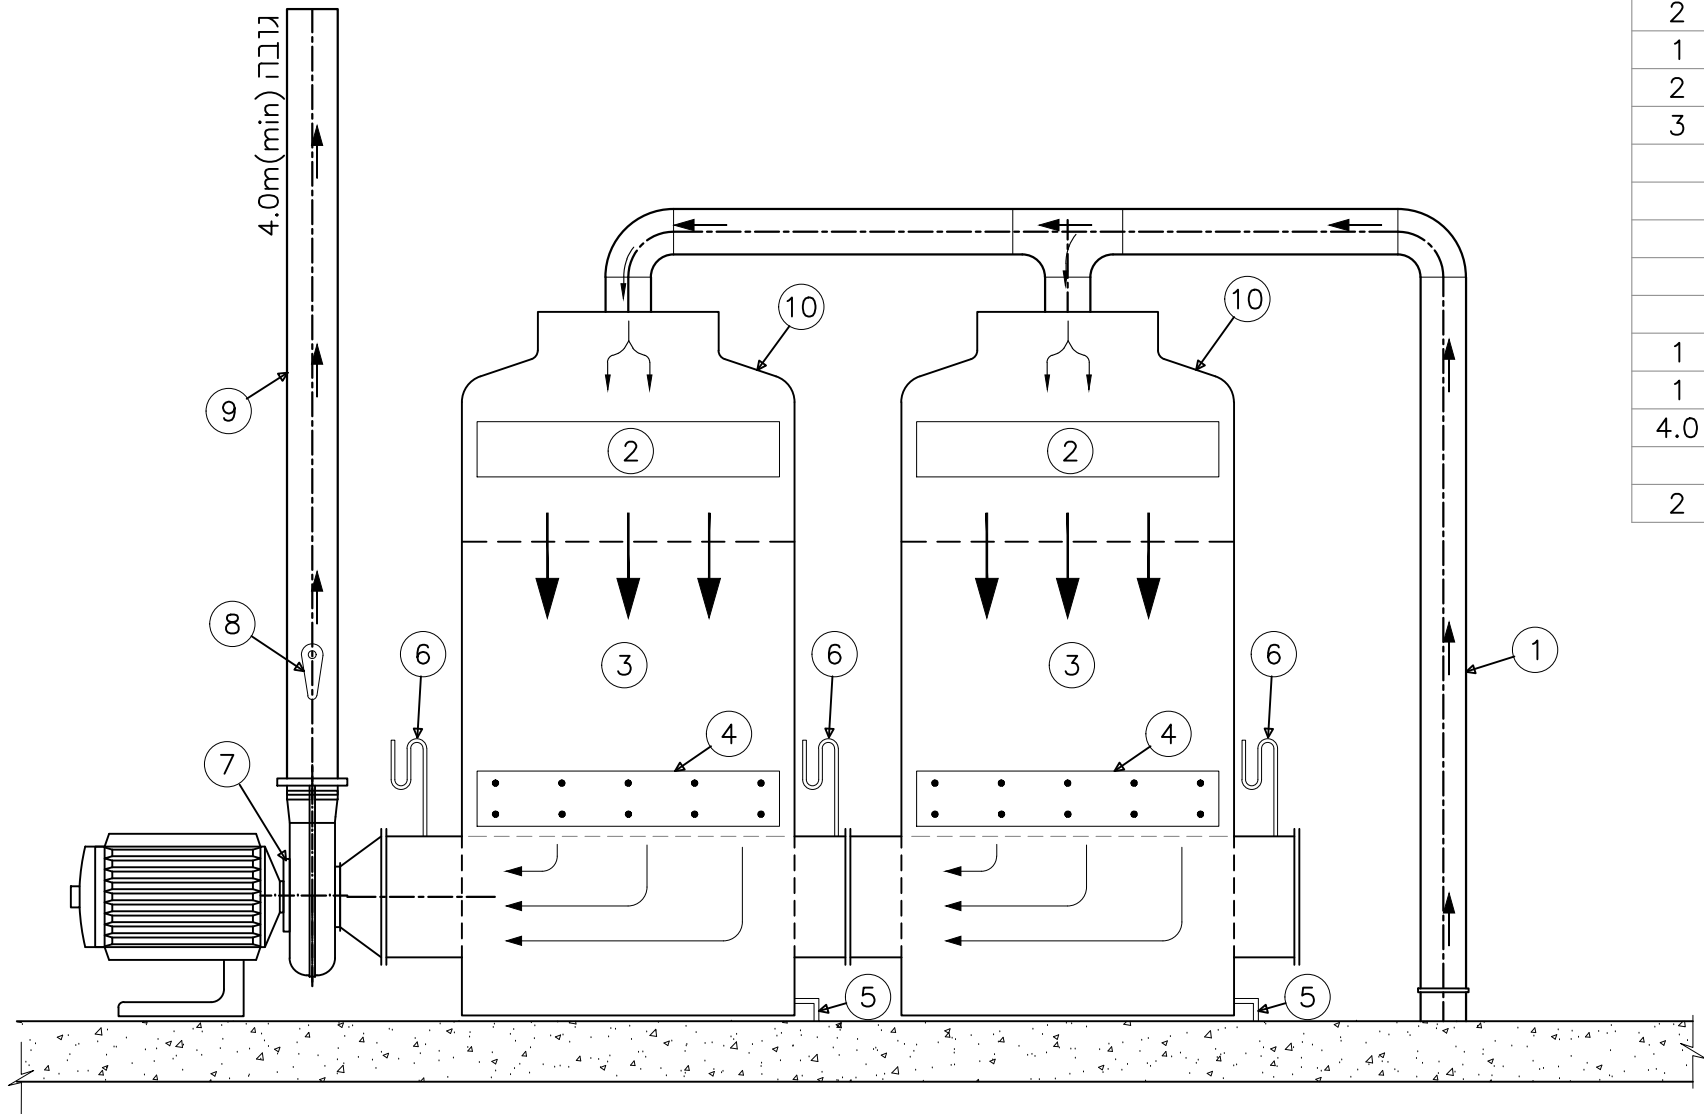

	לעיון Information	
	למכר Tender	
	לביצוע Execution	11.07.2021
No 314 מס' הדף	המבצע אחראי לבדיקת המידות ולהתאמתן במקום. על המבצע לבקר את כל המידות ועל כל טעות או אי התאמה עליו להודיע למתכנן. אין לקבוע גדלים ע"י מדידה בשרטוט.	
No 663-1 מס' התוכנית	ALWAYS THINK SAFETY.	
Design director תכנן טניה	Designed by שרטט דניאל	Date תאריך 24.01.2021
Checked by בקר ר.ברזיק	קובץ PRT314.dwg	Scale קנה מידה 1:1
Project name שם פרויקט קו סניקה וקווי גרוויטציה איסוף לביוב אשדוד		Subject of drawing נושא הגליון מתקן לניטרול ריחות
Place ניר גלים-בני דרום		Scale קנה מידה 1:1
Project name שם פרויקט קו סניקה וקווי גרוויטציה איסוף לביוב אשדוד		Subject of drawing נושא הגליון מתקן לניטרול ריחות