

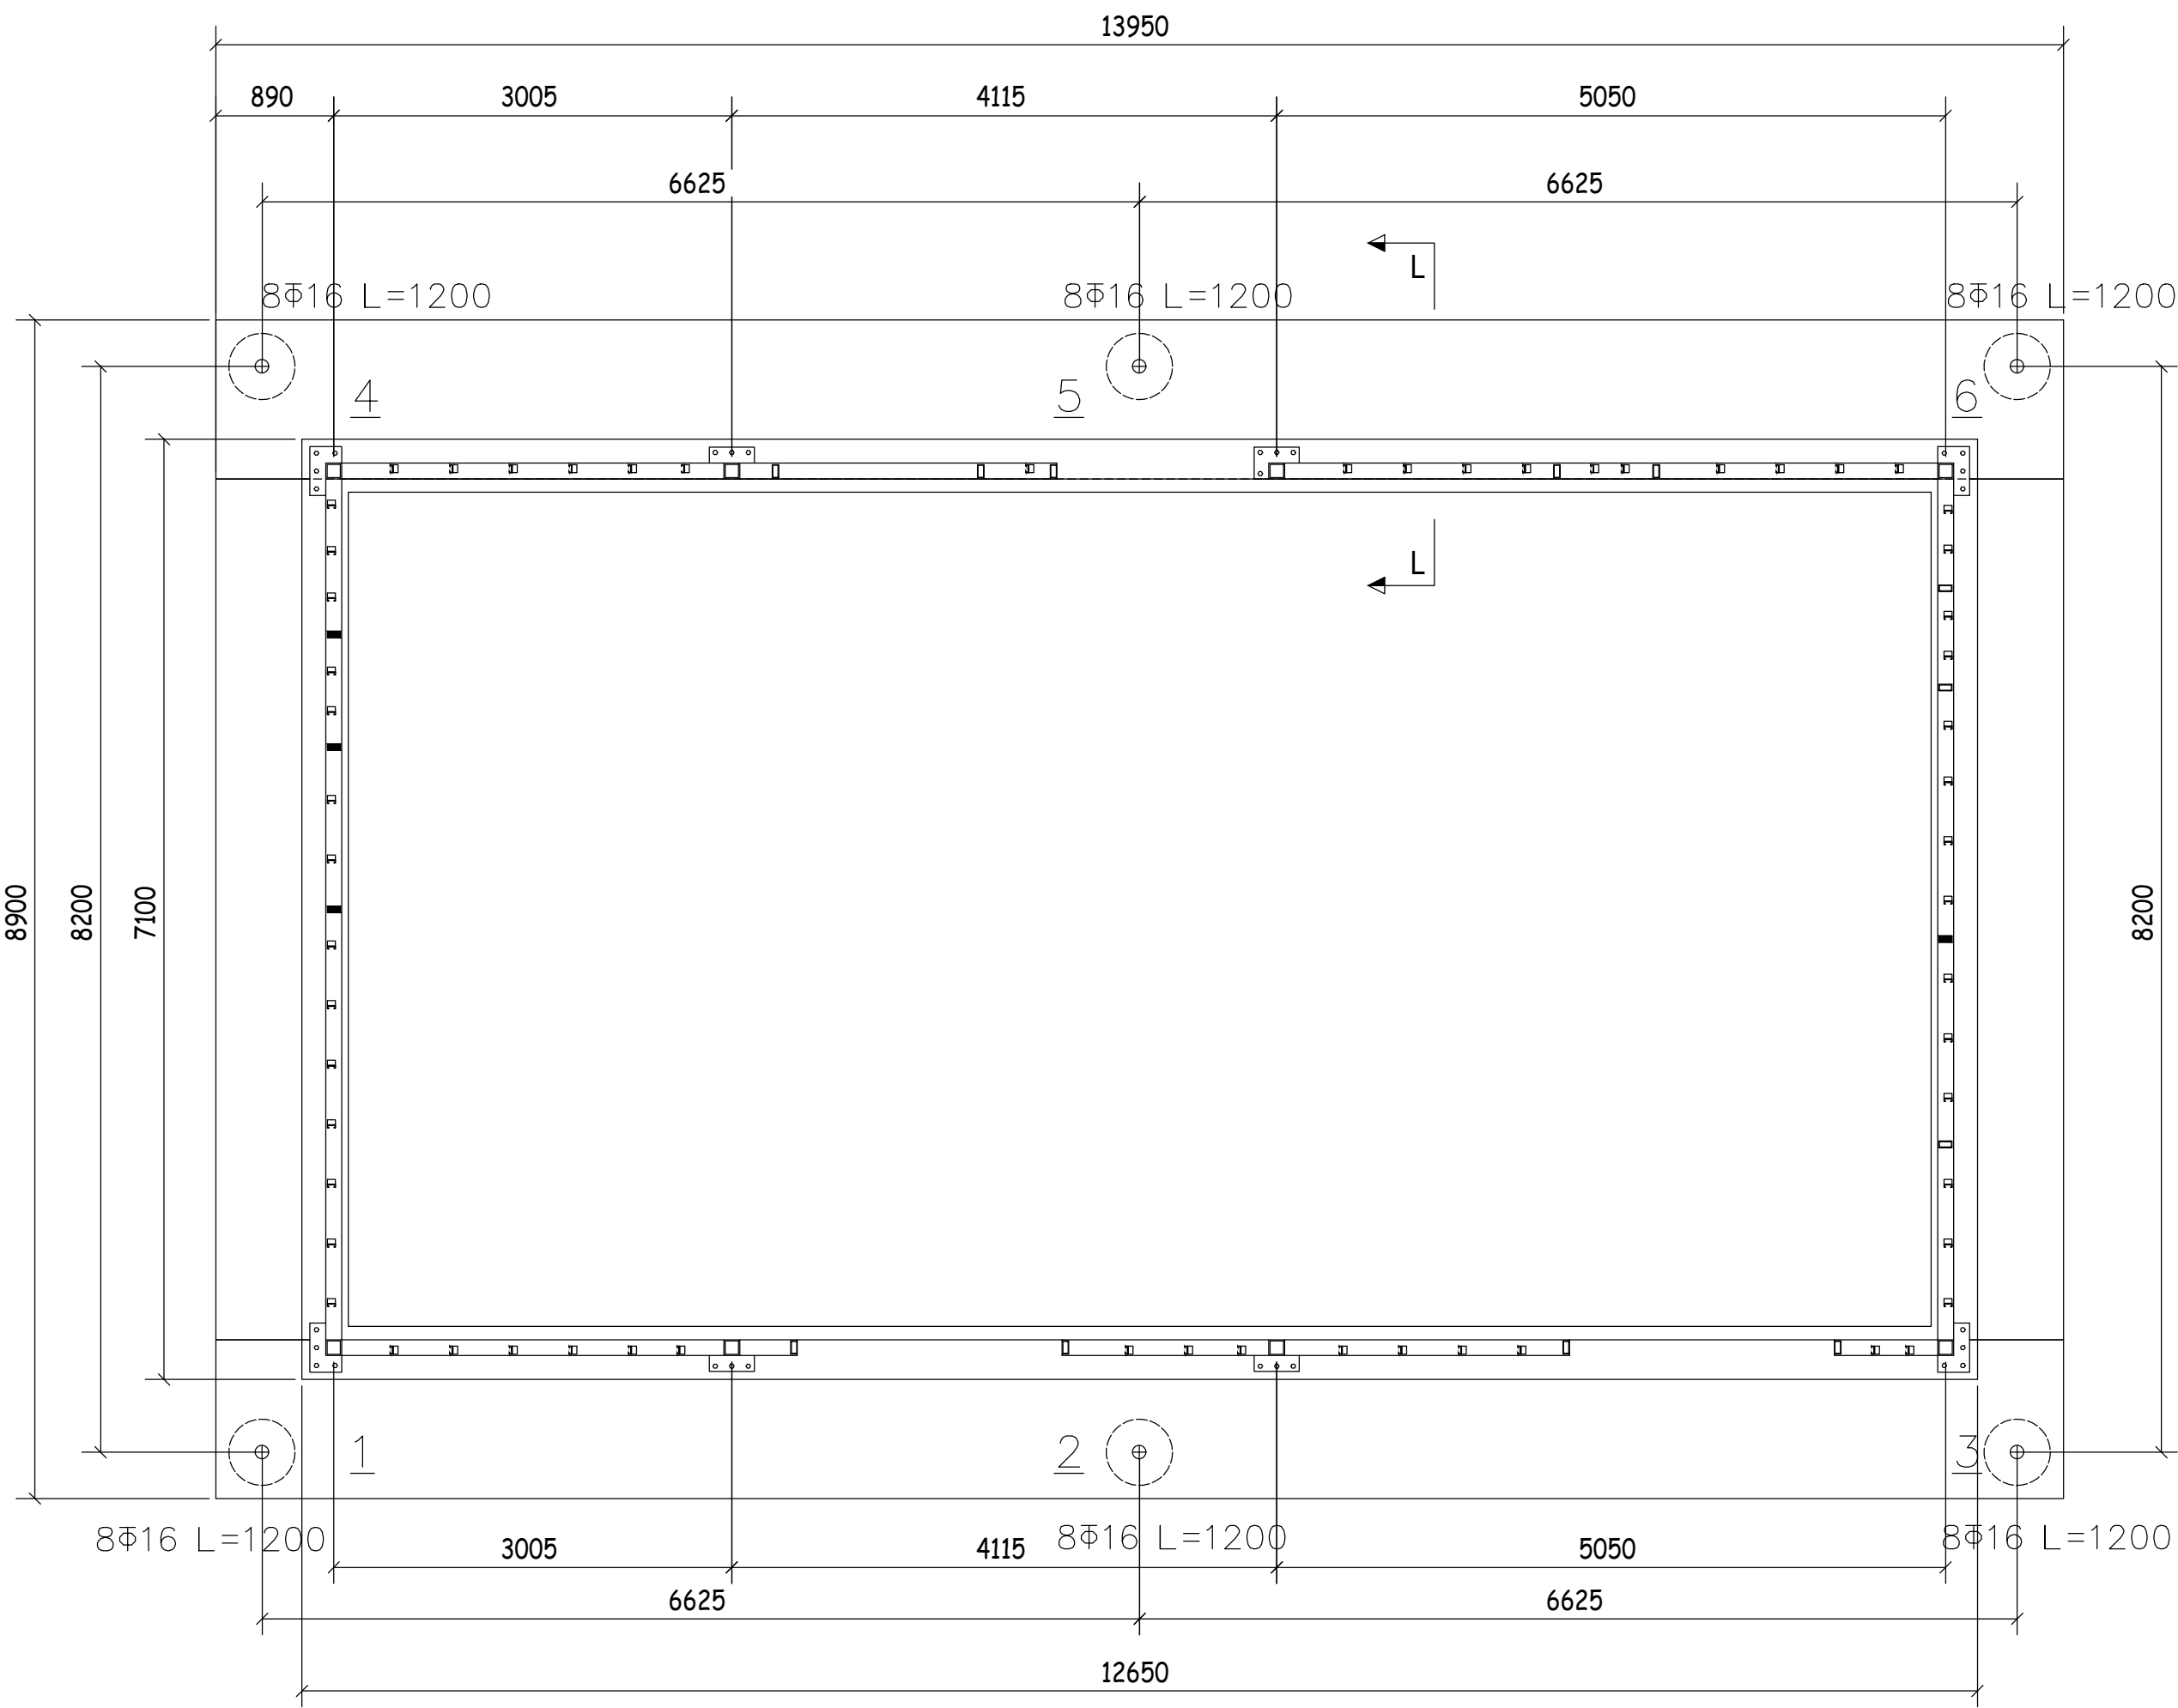


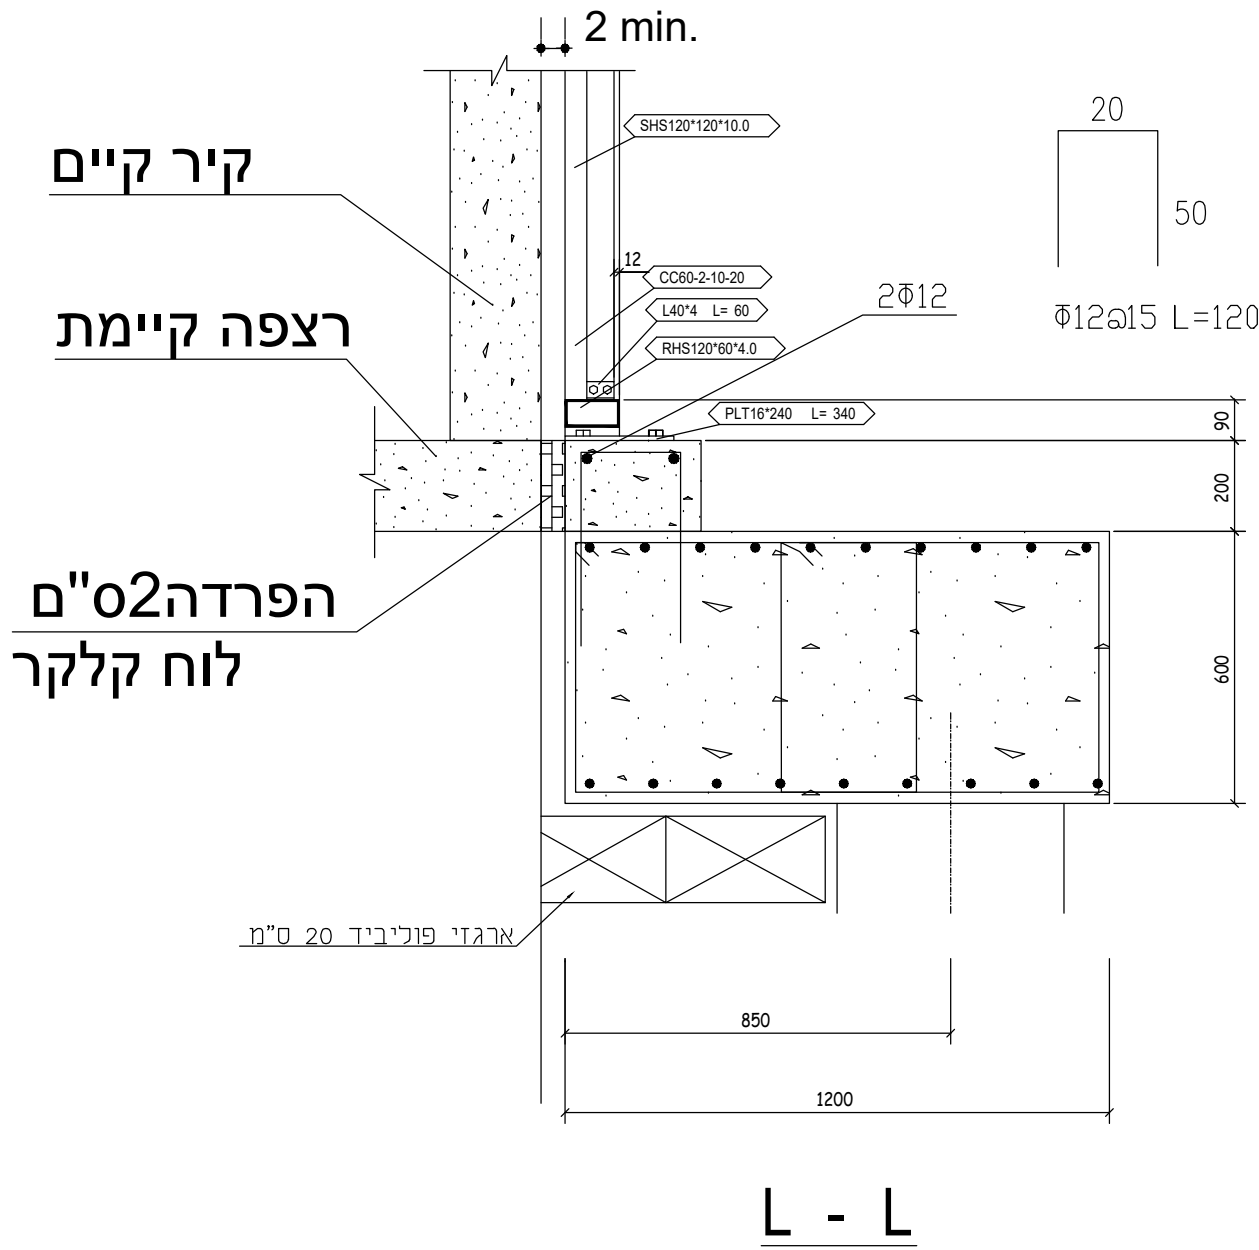

כלונסאות וקורות קשר

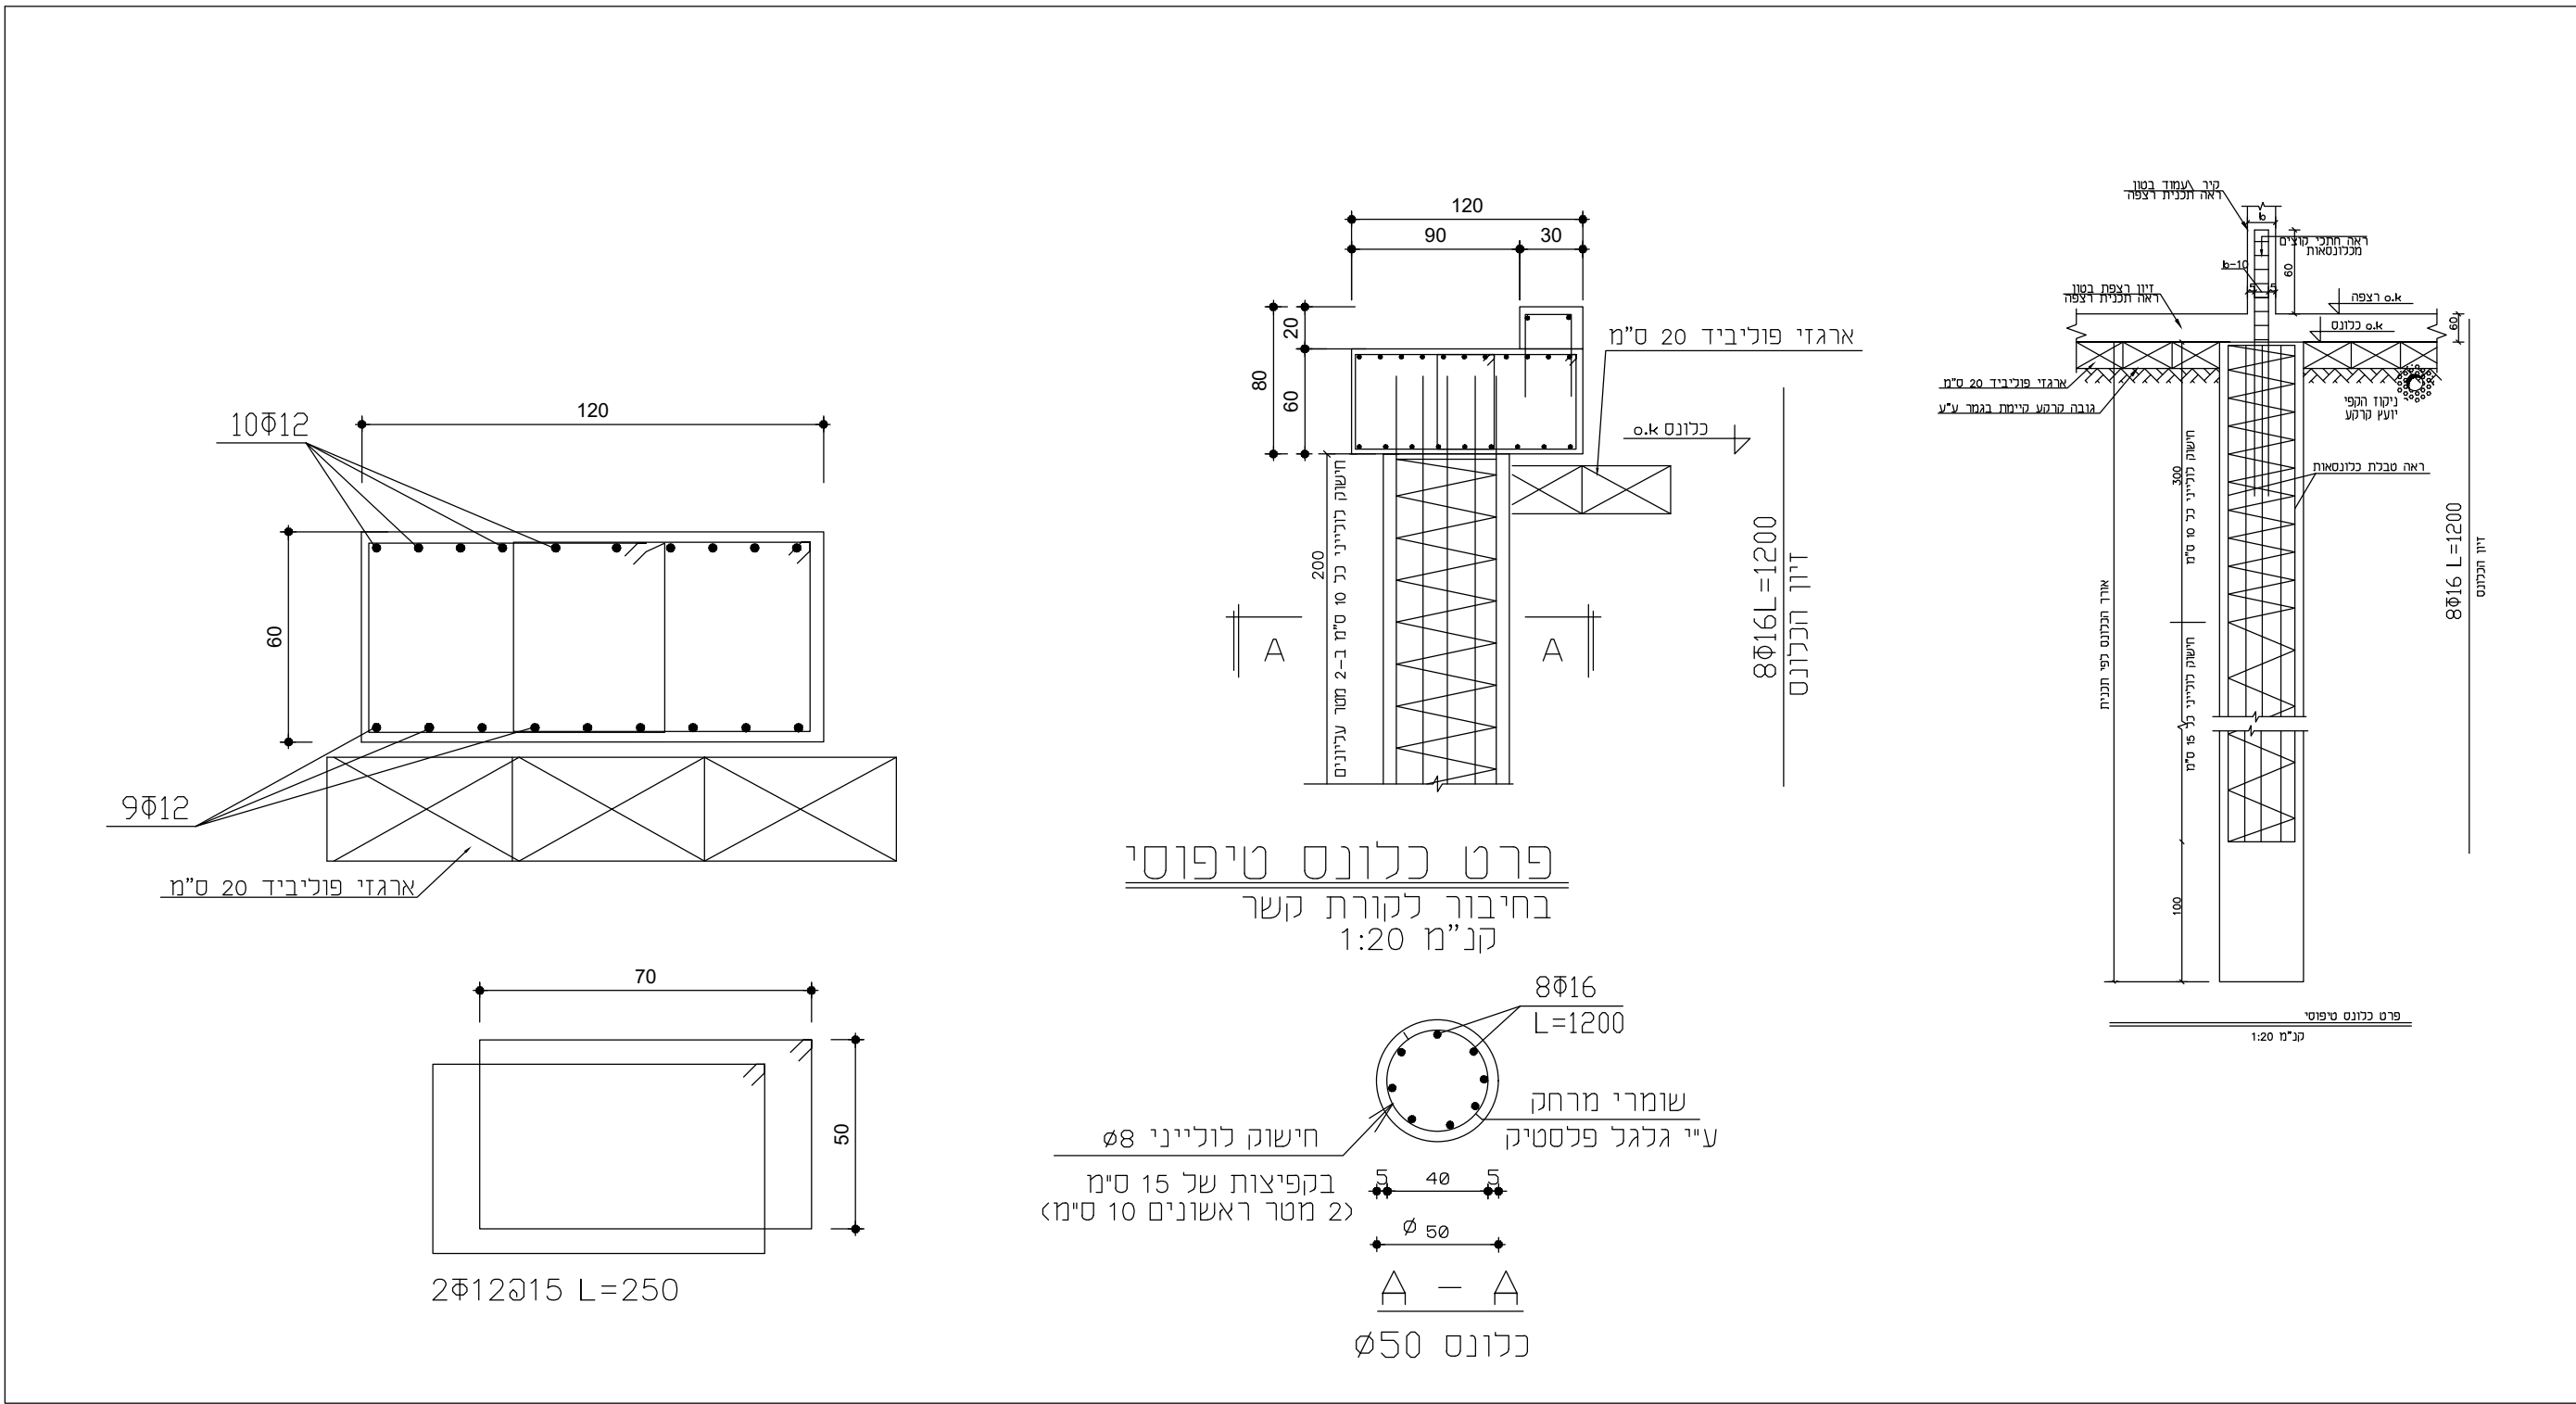

העבודה תעשה ע"י מסגר מוסמך בלבד!
כל הפרופילים והפלסות יהיו מגולוונים

יש לסגור את קצה כל הפרופילים בפח מגלוון 5 מ"מ

הערות לביצוע הכלונסאות

- חובה לבצע עבודות עפר לפני ביצוע הכלונסאות.
- יש לישר את פני השטח עד תחתית הקורות.
- הכלונסאות יבוצאו תחת פיקוח הנדסי צמוד תוך ניהול יומן הקידוחים כנדרש עם רישום של עומק
- המפקח באתר יוודא את עומק הכלונסאות לאחר הקידוח. ושנית לפני היציקה. לגילוי מפולות. יש לדווח למתכנן על כל סטיה ממקום הכלונס או מאנכיותו. על מנת לקבל הנחיות להמשך העבודה.
- האורך הסופי של הכלונסאות יאושר ע"י מהנדס הביטוח בעת קדיחת הכלונסאות הראשונים.
- אורך הכלונס יבדק שנית לפני היציקה לגילוי מפולות.
- סוג הבטון בכלונסאות ב-30 שקיעה "6".
- היציקה תבוצע מיד עם סיום הקדיחה דרך משפר קוני וצינור היורד עד 2.00 מ' מתחתית הכלונס.
- יש להזמין את מהנדס הביטוח לקידוח הכלונסאות הראשונים.

הערות

- כל עבודות הבטון יהיו בהתאם לדרישות ת"י 466.
- סוג הבטון ב-30, אלא אם כן מצוין אחרת.
- סוג הבטון בעמודים וקירות ב-30.
- ברזל מצוע - בהתאם לדרישות ת"י 739.
- ברזל רגיל - בהתאם לדרישות ת"י 893.
- רשתות פלדה - בהתאם לדרישות ת"י 580.
- כיסוי הבטון בפלדת הזיון והחישוקים יהיה 2.5 ס"מ.
- ברכיבים הבאים במגע עם הקרקע, יהיה כיסוי הבטון 5.0 ס"מ.
- אין לצקת ללא אישור המתכנן, ויש לתת הודעה מראש של 48 שעות לפני כל בדיקה.
- מסביבה לפתחים יש לבטן 20/20 ברזל 4 12 אלא אם צויין אחרת.
- על המבצע לבקר את המידות ולהודיע למתכנן על כל טעות, סטיה, סתירה או אי התאמה בטרם המשיך בעבודתו. יש להודיע למתכנן על כל חופעה חריגה במהלך הביצוע.
- תכנית זו ראה יחד עם מפרט יועץ קרקע. יש להודיע ליועץ הקרקע לפני תחילת עבודות עפר.

26.06.22	למכרז	1	קבלו, מזמין
תאריך	שינויים	מהדורה	תפוצה
סדצקי איליה הנדסאי בנין טל. 052-4209183 רחי שמואל עדן 10 ירושלים ilya.sade.eng@gmail.com			
שם הפרויקט:	מושב בית גמליאל מועדון ותקים		
תאריך 26.06.22	מס' תכנית	המזמין:	מועצה איזורית חבל יבנה
2	האדריכל:	ירחי אדריכלות	
מהדורה	שם התכנית:	כלונסאות וקורות קשר	
150, 1:25	קנימ	למכרז	