




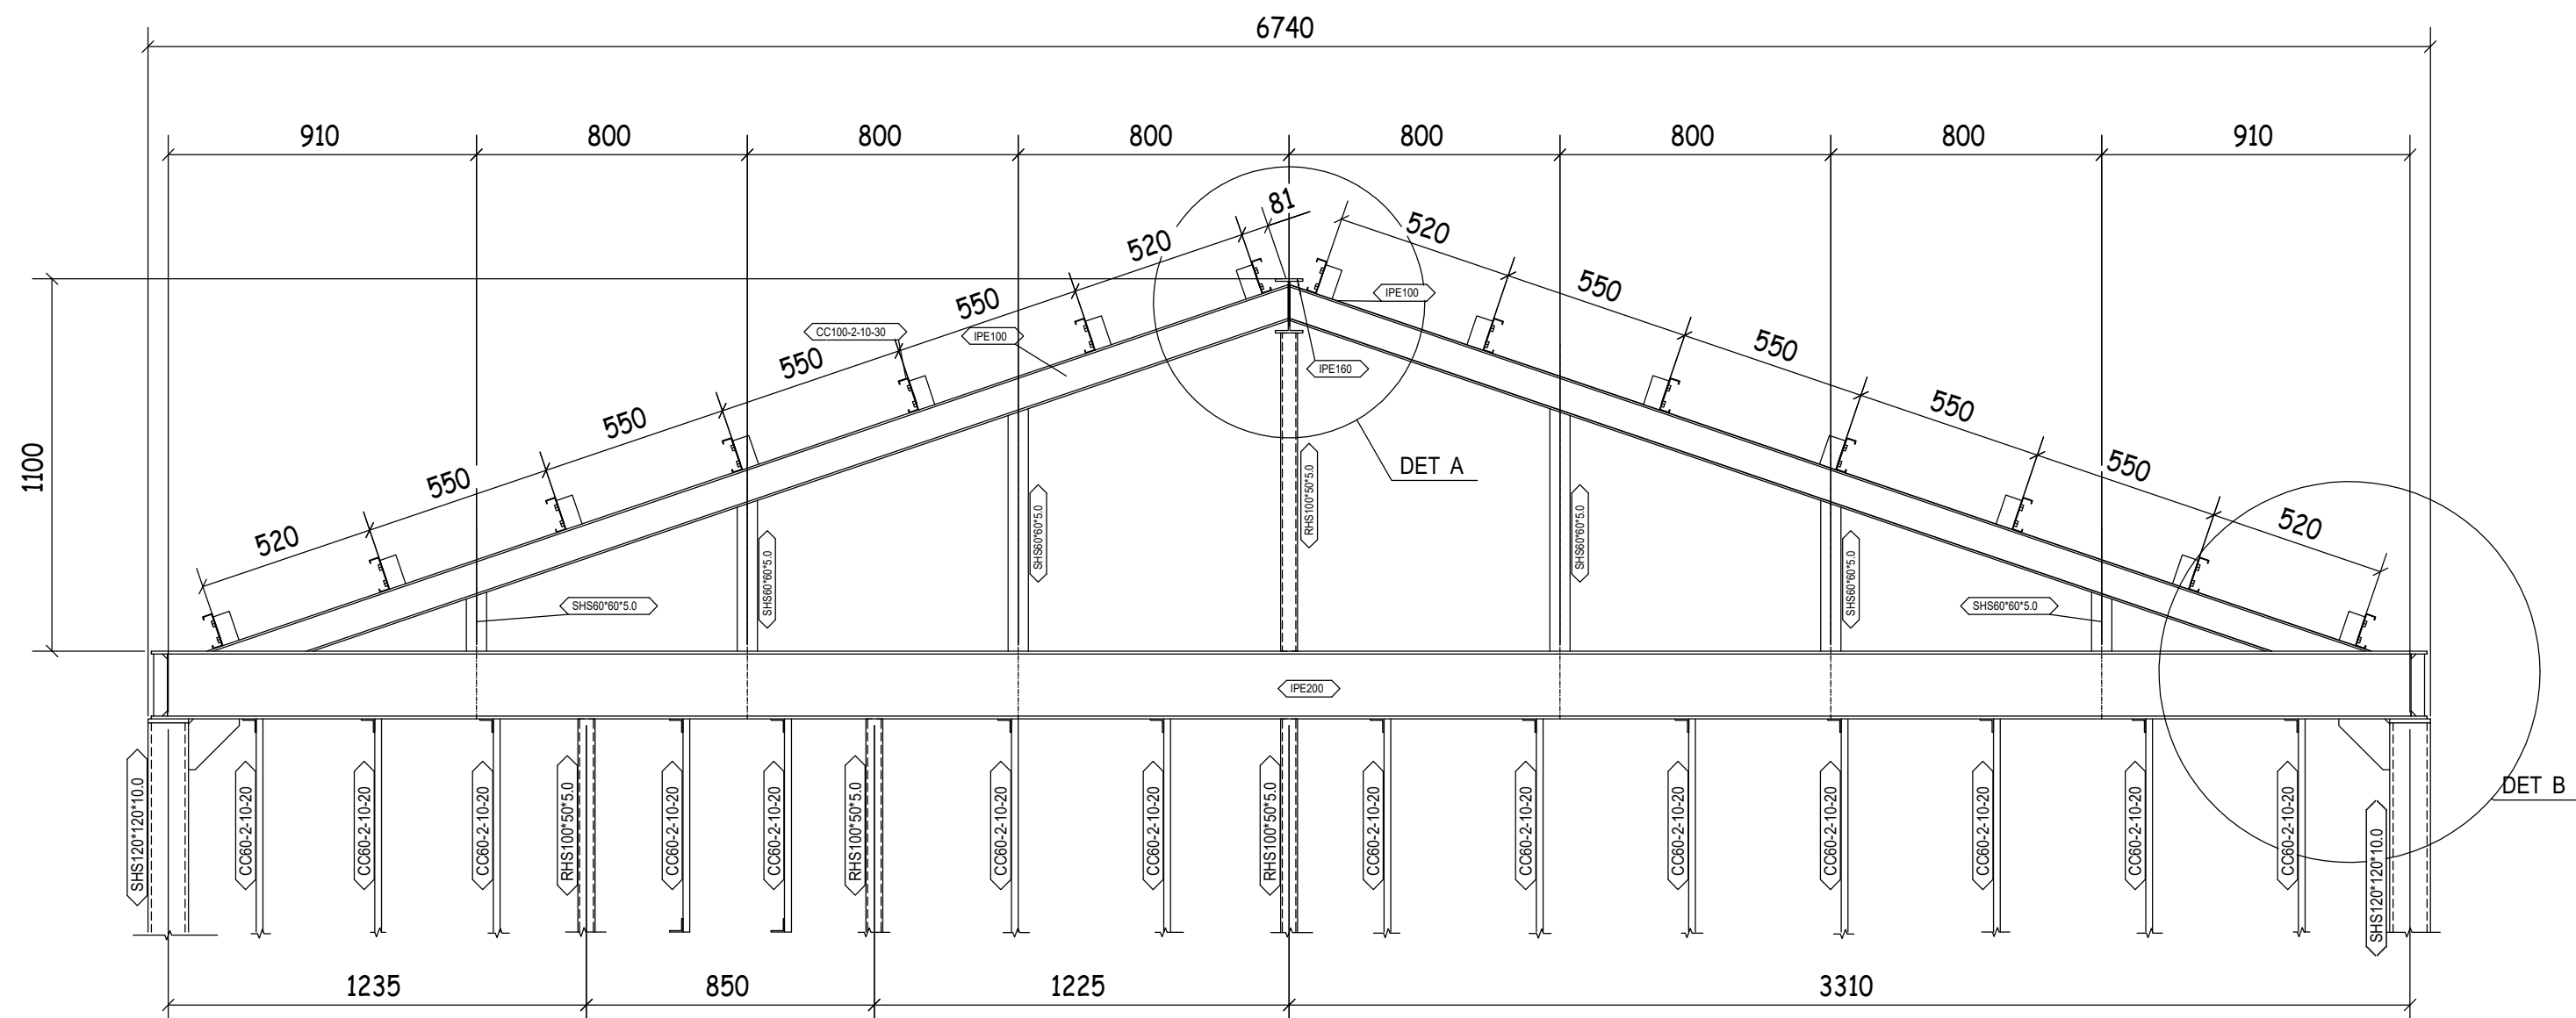


L - L

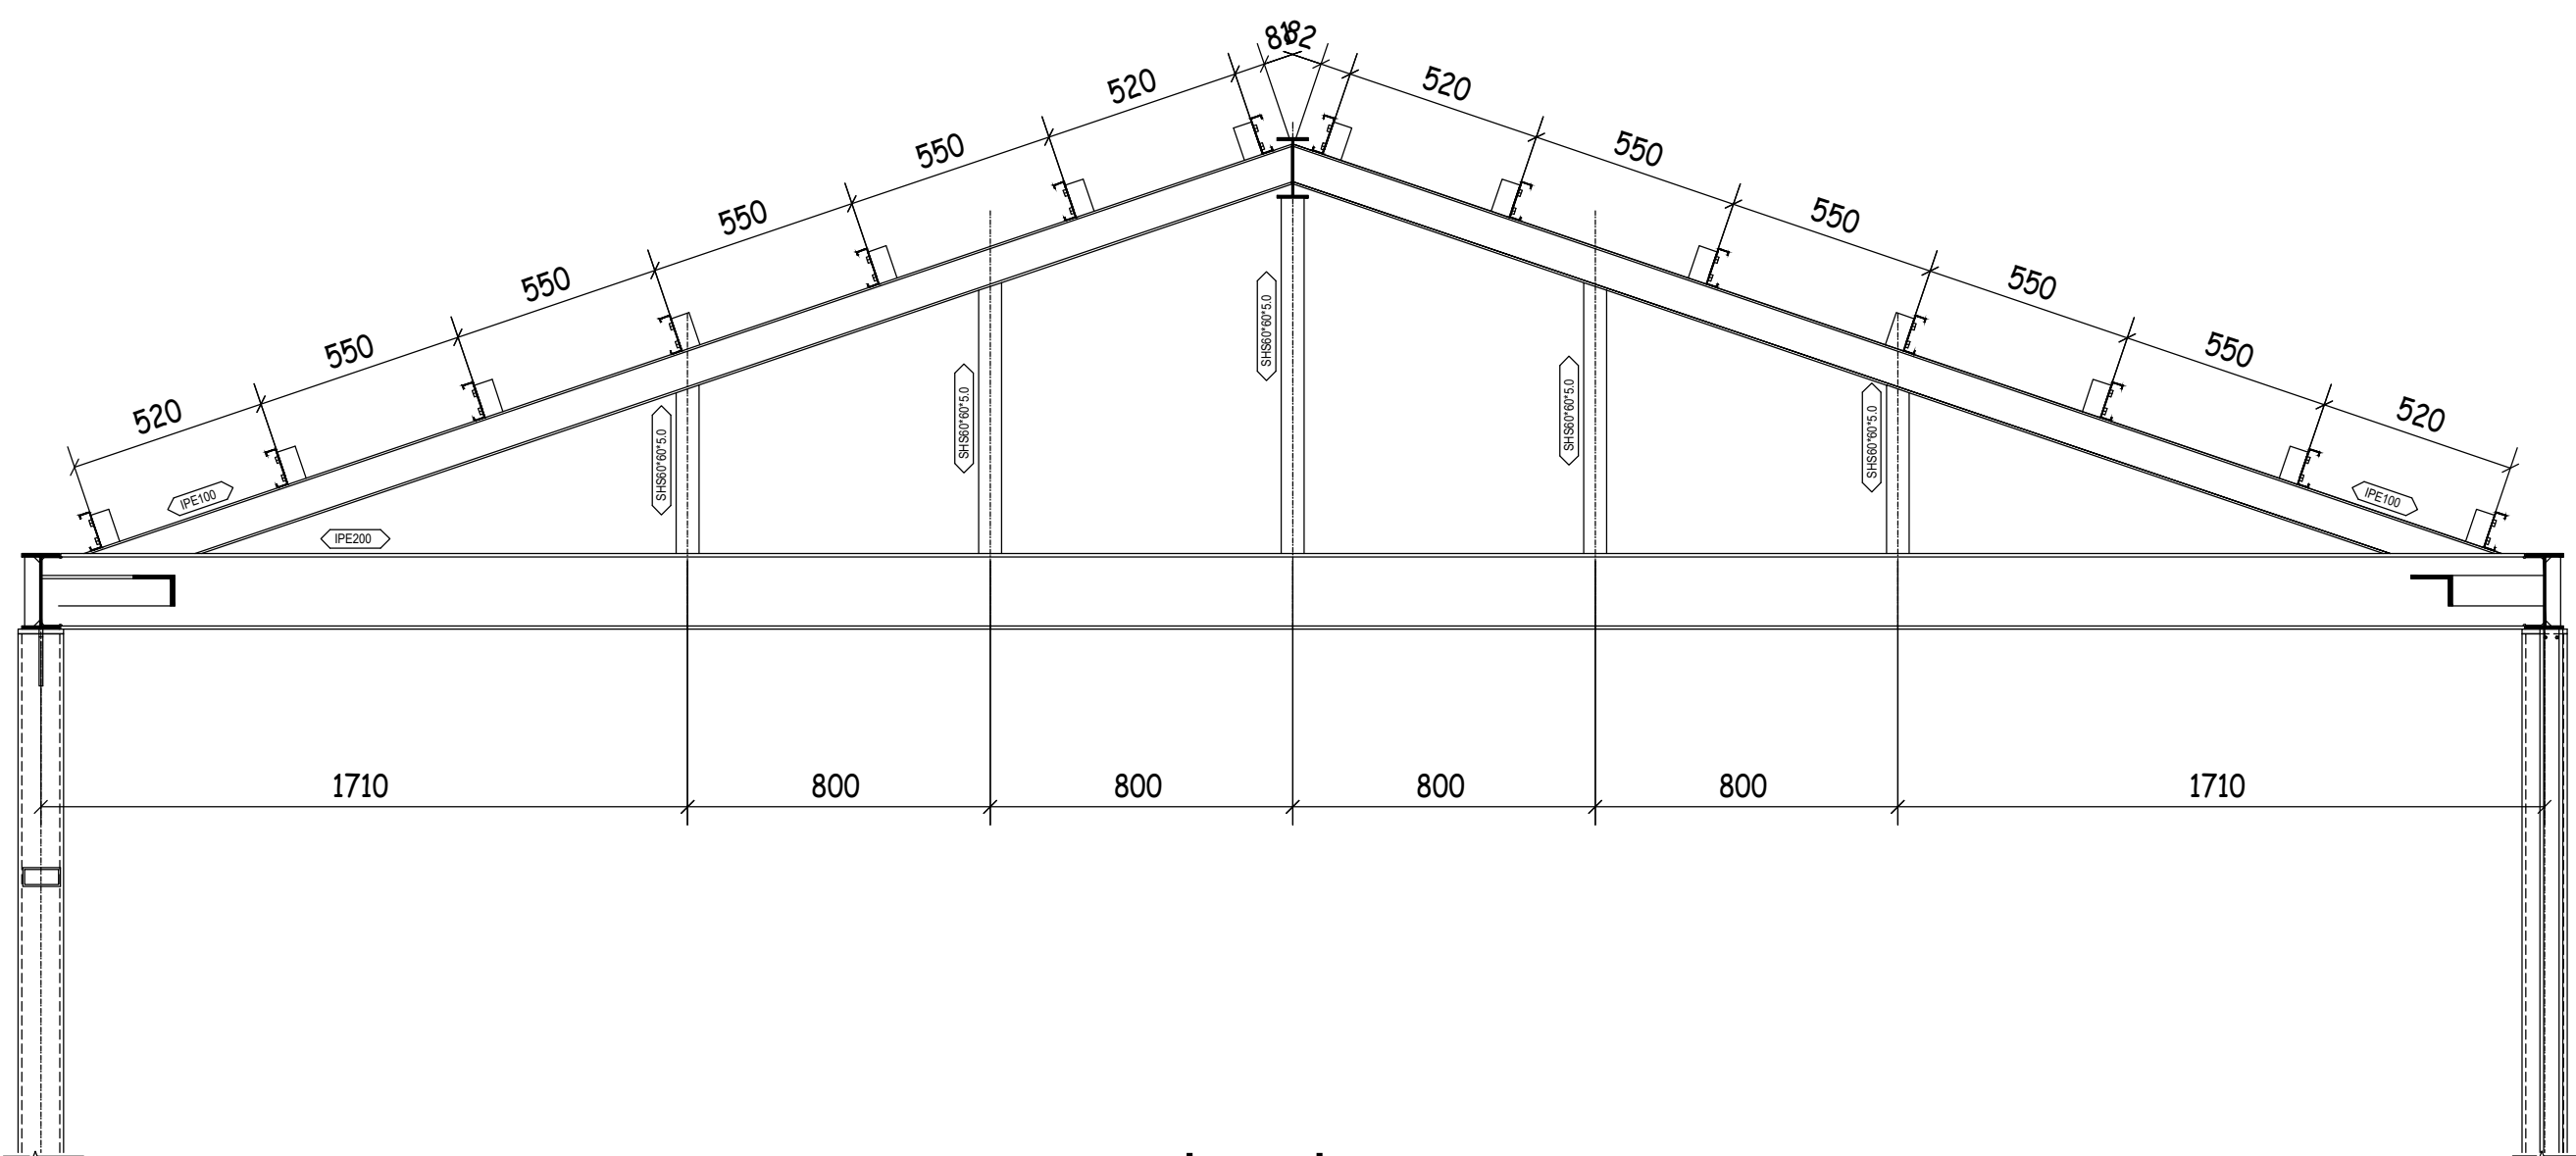


J - J

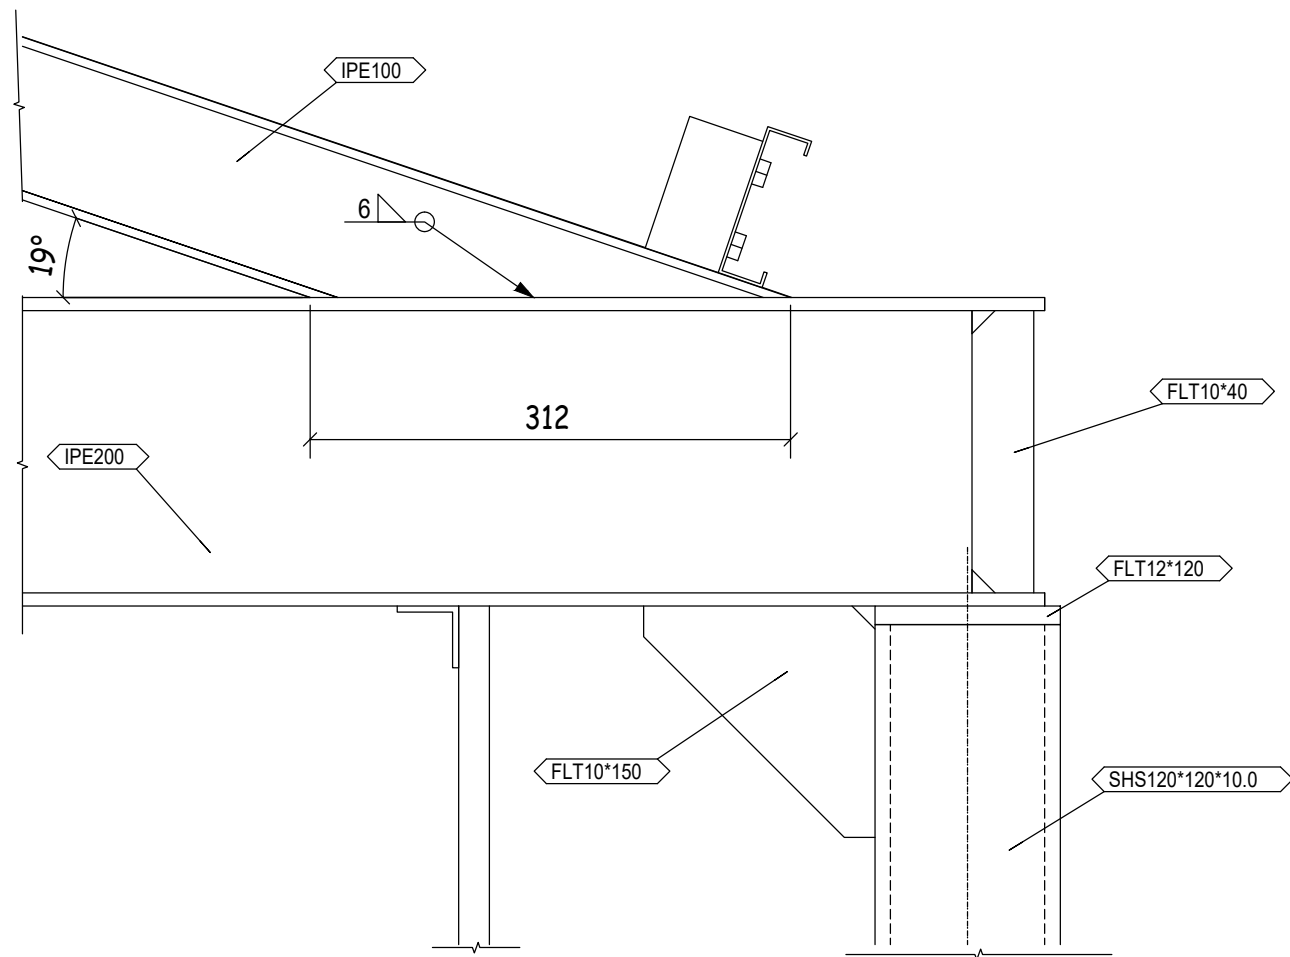


DETAIL B

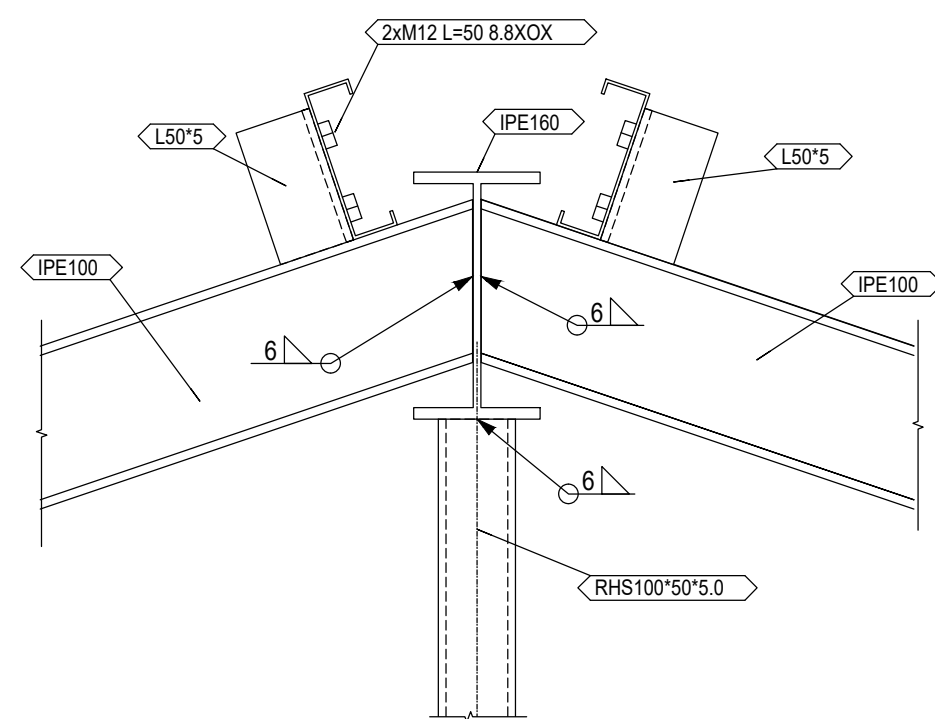

DETAIL A

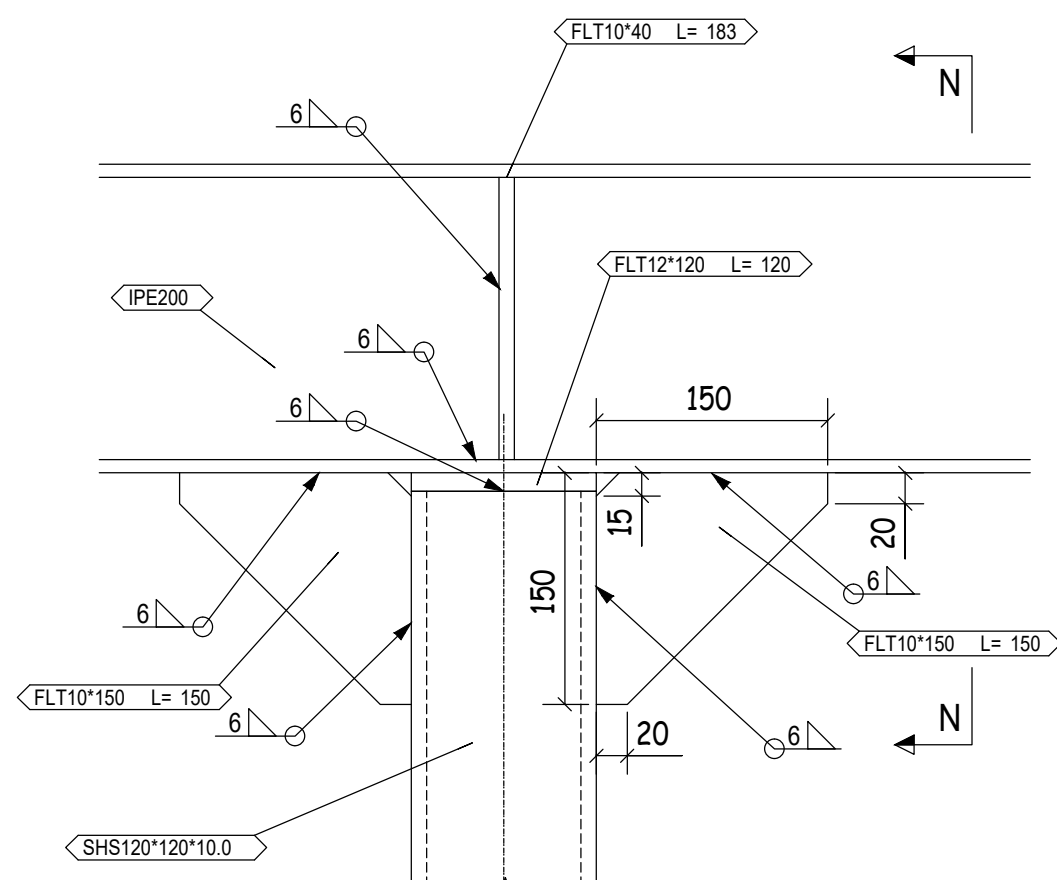

M - M

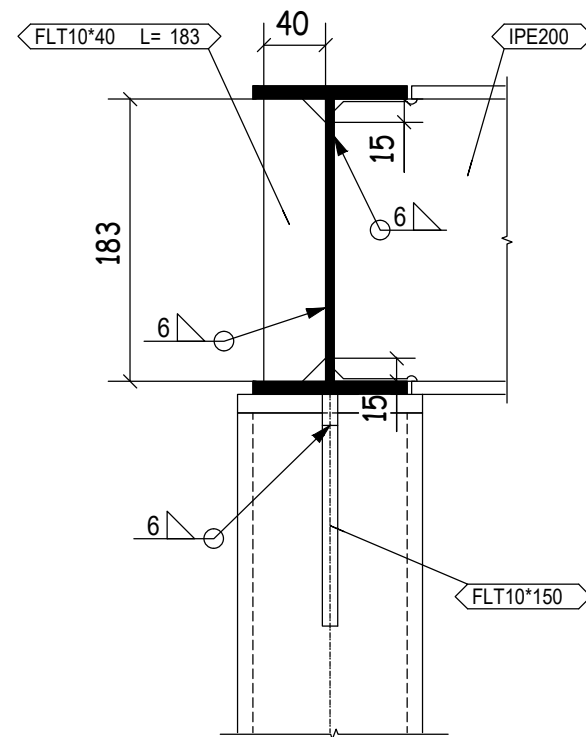

N - N

הערות

- סוג הבטון ב-30 דרגת חשיפה 3 , כיסוי בטון סימ 3.
- כל עבודות הבטון יהיו בהתאם לדרישות ת"י 466 , ברזל מצולע-בהתאם לת"י 739.
- אין לצקת כלא אישור המהנדס יש להזמין 48 שעות מראש.
- יש להכין את כל האלמנטים כולל גליון במפעל,ריתוכים בשטח באישור מהנדס.
- כל הריתוכים מלאים ורציפים לכל אורך המגע ובעובי ע"פ התכנית.
- אם לא צויין אחרת - בעובי הדופן של אלמנט קטן יותר,אך לא פחות מ-4 מ"מ.
- כל המידות באחריות של הקבלן, וכן עבודות איטום וניקוד, יש לראות תכ"י זו יחד עם תכ"י אדריכלות.
- סוג הפלדה S235JR מגולוונת + צבע בגוון לבחירת המזמין.
- כל הקונסטרוקציות פלדה יאשר המהנדס , יש להזמין 48 מראש.
- יש לדווח למהנדס על כל תופעה חריגה בביצוע.
- כל פרטי החיבור של הקירוי, המרזבים ומזחלות וצמיגים יבצעו בהתאם להנחיות של היצרן ובאישור המתכנן
- קירוי הגג כולל אביזרים יבצעו בהתאם להנחיות של היצרן ובאישור המתכנן
- על המבצע לבקר את המידות ולהודיע למתכנן על כל טעות.
- סטיה, סתירה או אי התאמה בטרם המשיך בעבודתו.

26.06.22	למכרז	1	מכלול - מזמין
תאריך	שנים	מהדורה	תפוצה
סדצקי איליה הנדסאי בנין טל. 052-4209183 רח' שמואל עדן 10 ירושלים ilya.sade.eng@gmail.com			
שם הפרויקט:	מושב בית גמליאל מועדון ותקים		
אריך 26.06.22	מס' תכנית	המזמין:	מועצה איזורית חבל יבנה
4	האדריכל:	ירחי אדריכלות	
הדורה	שם התכנית:	פרטי גג 1	
1	קנימ 1,25,150	למכרז	

העבודה תעשה ע"י מסגר מוסמך בלבד!

כל הפרופילים והפלשות יהיו מגולוונים

יש לסגור את קצה כל הפרופילים בפח מגלוון 5 מ"מ