

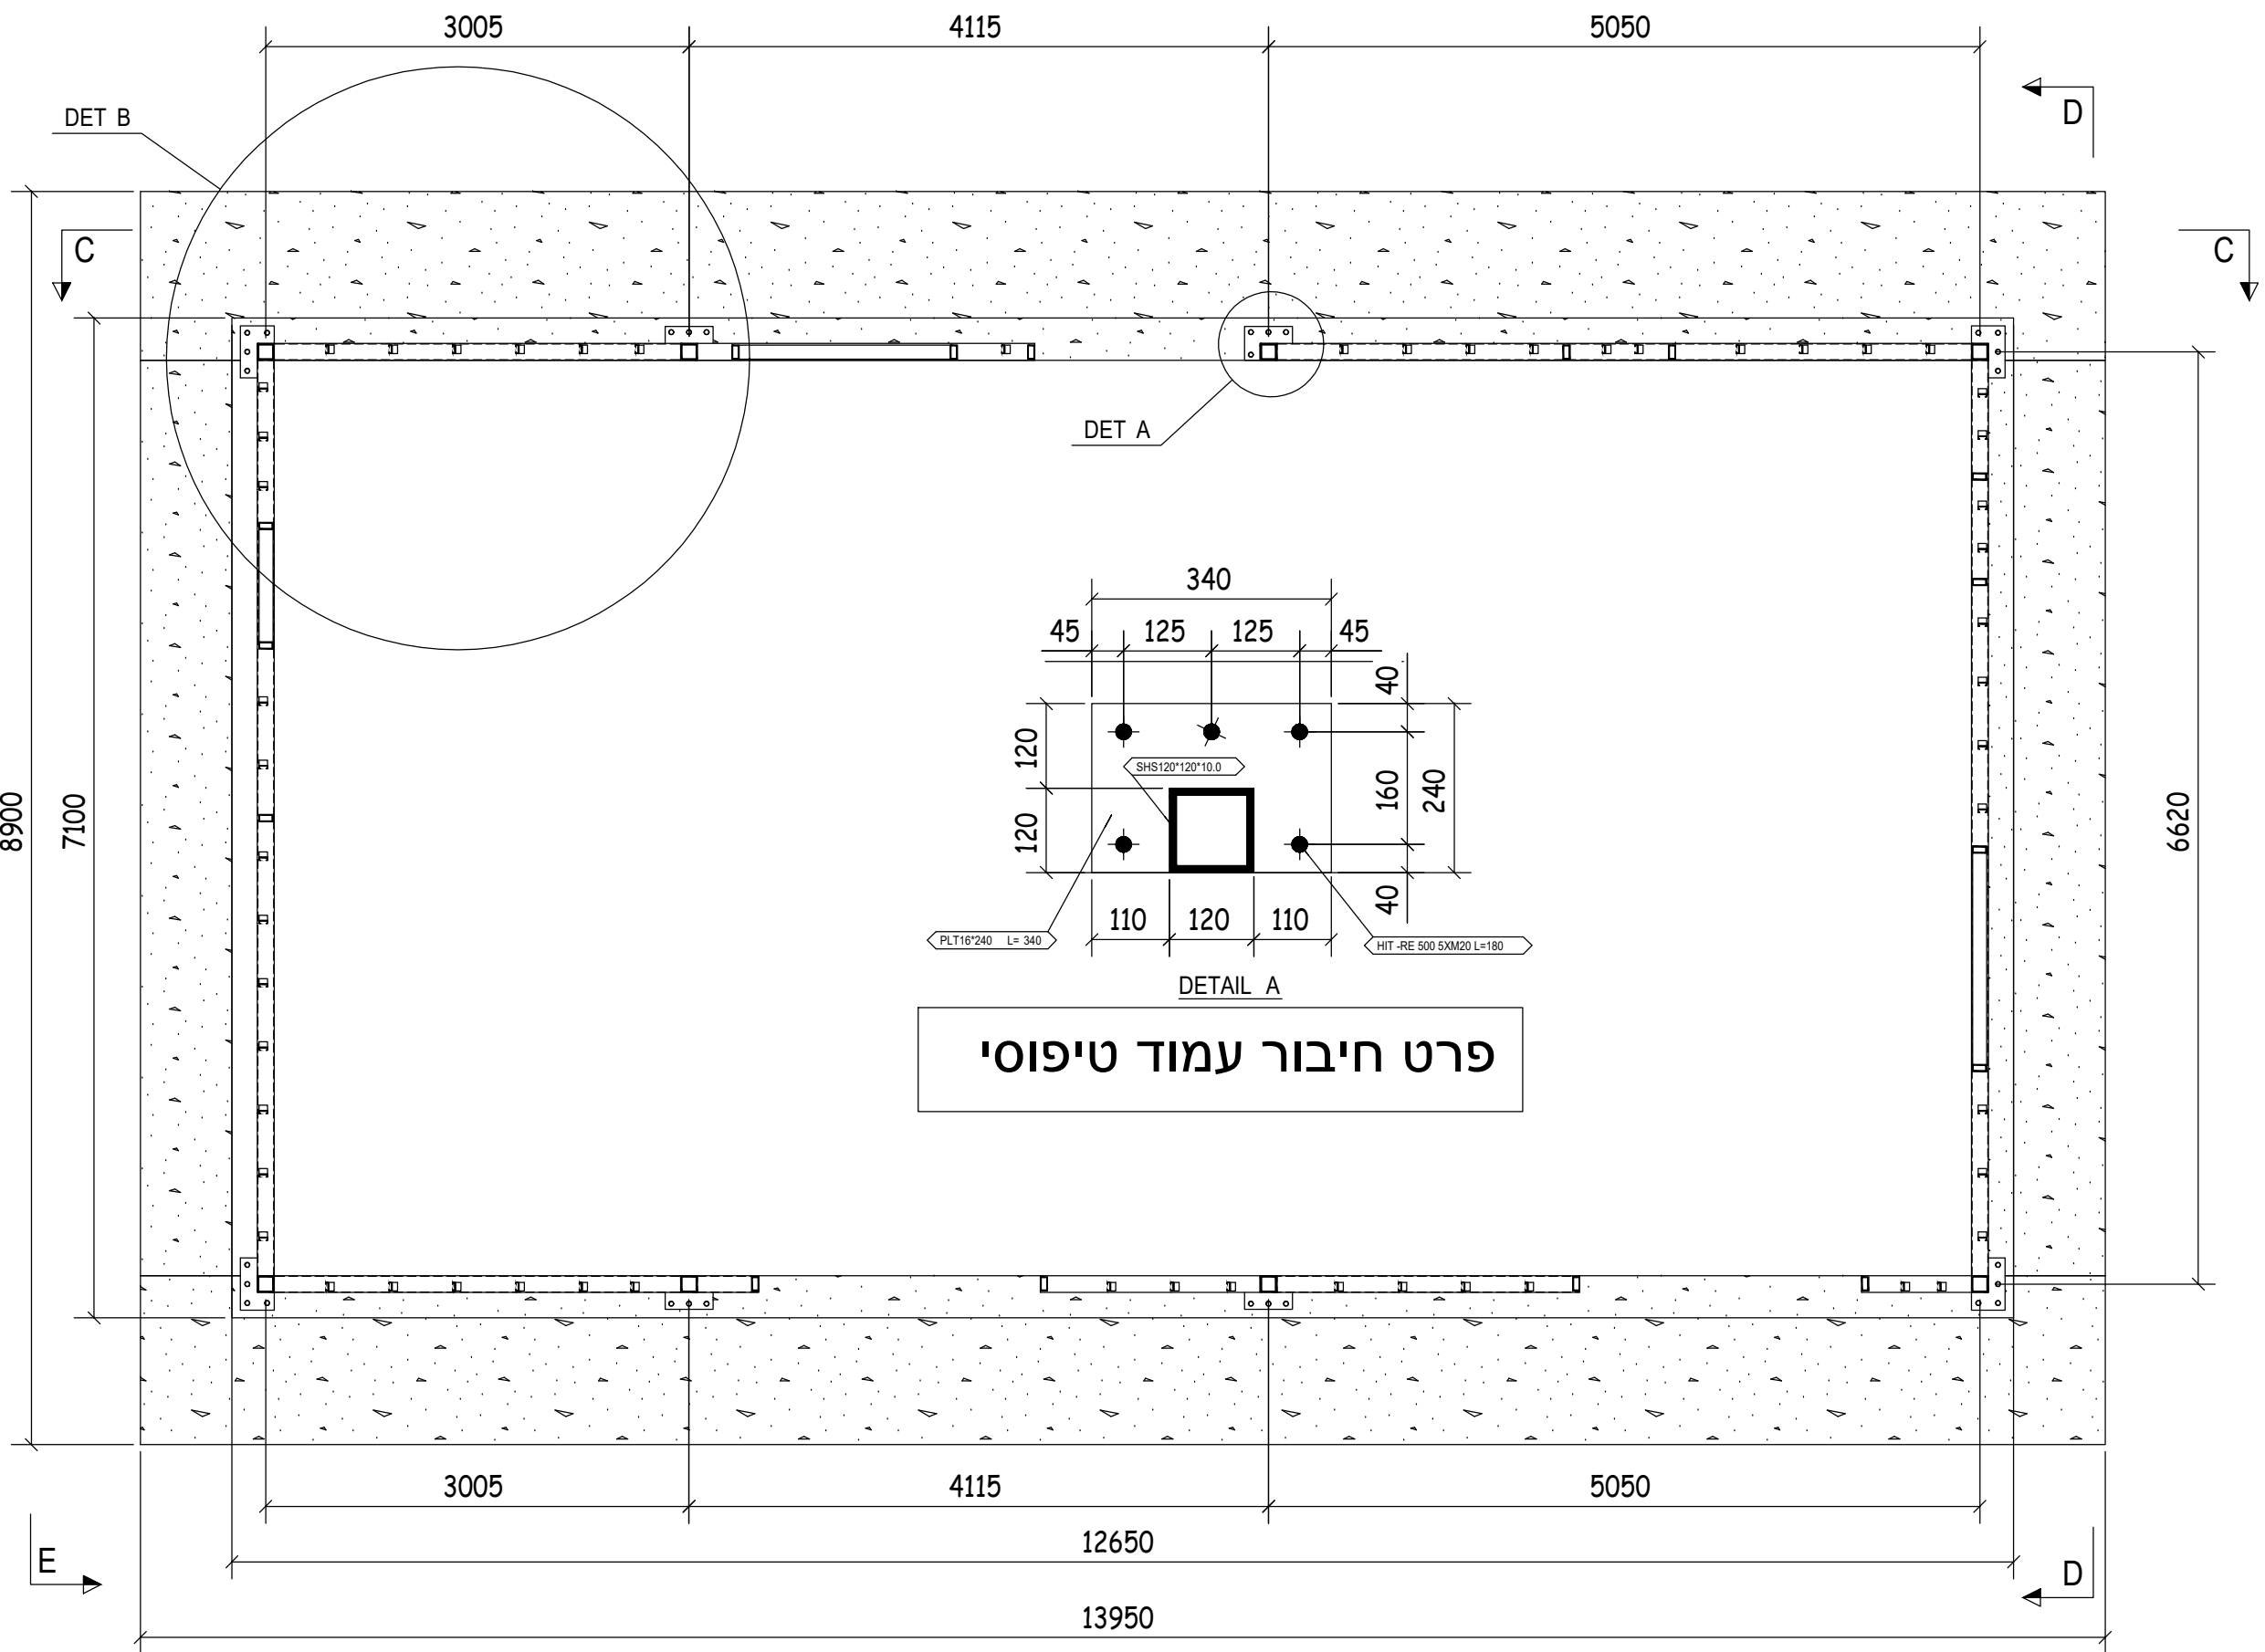


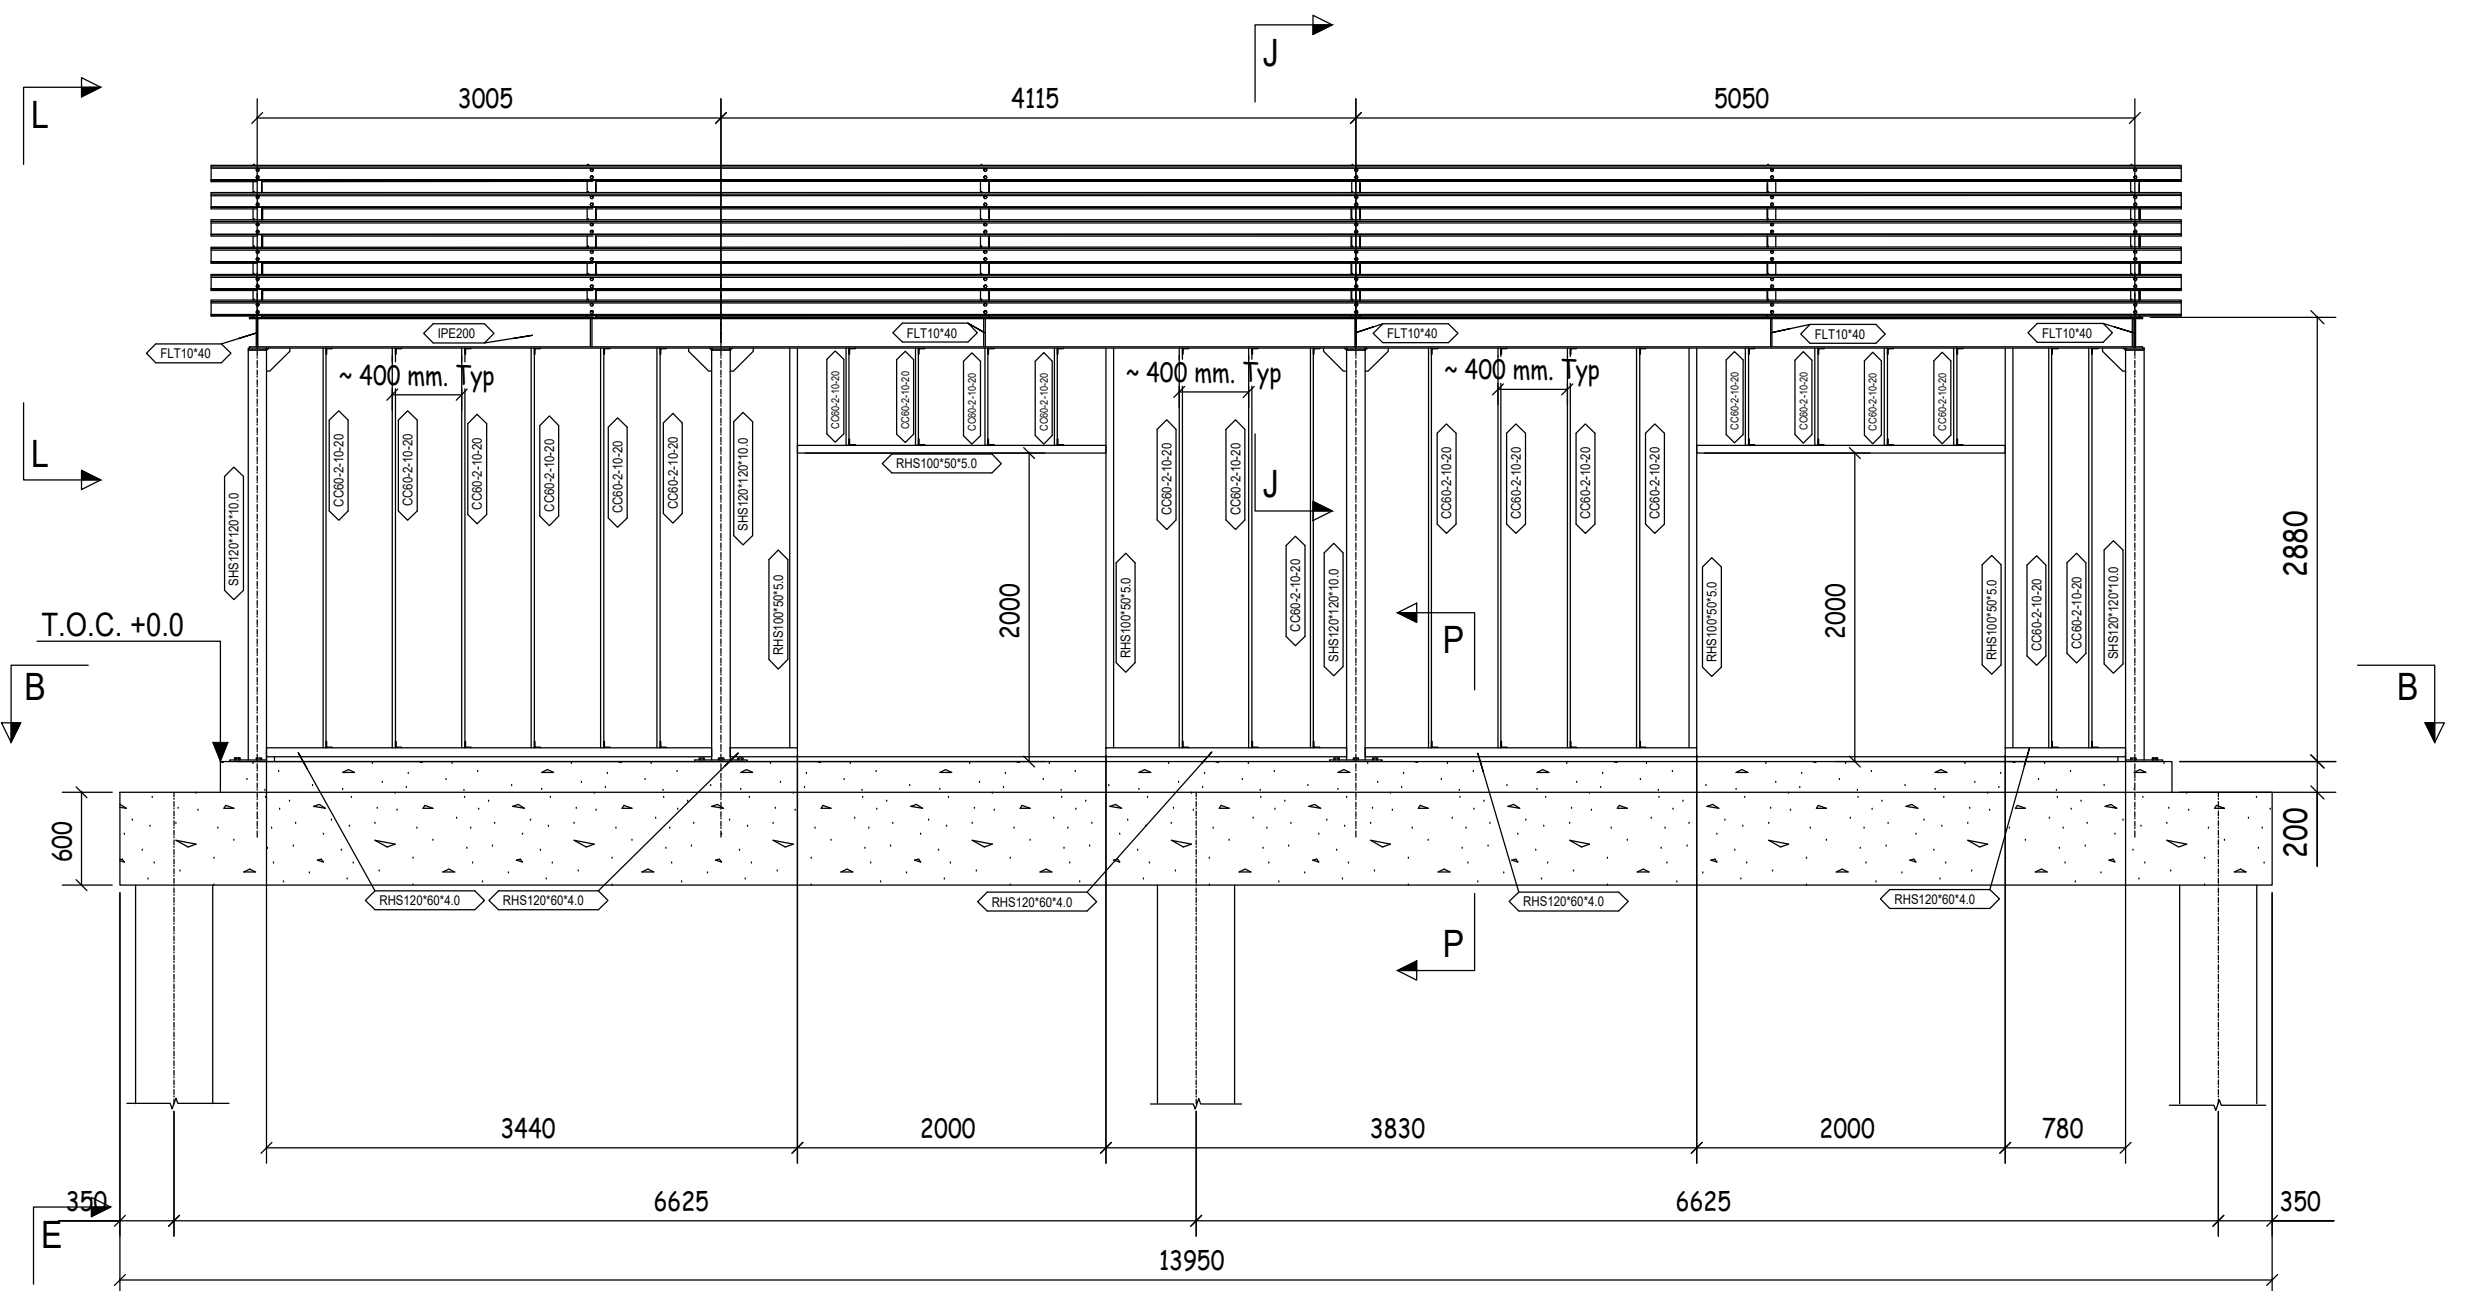

B - B

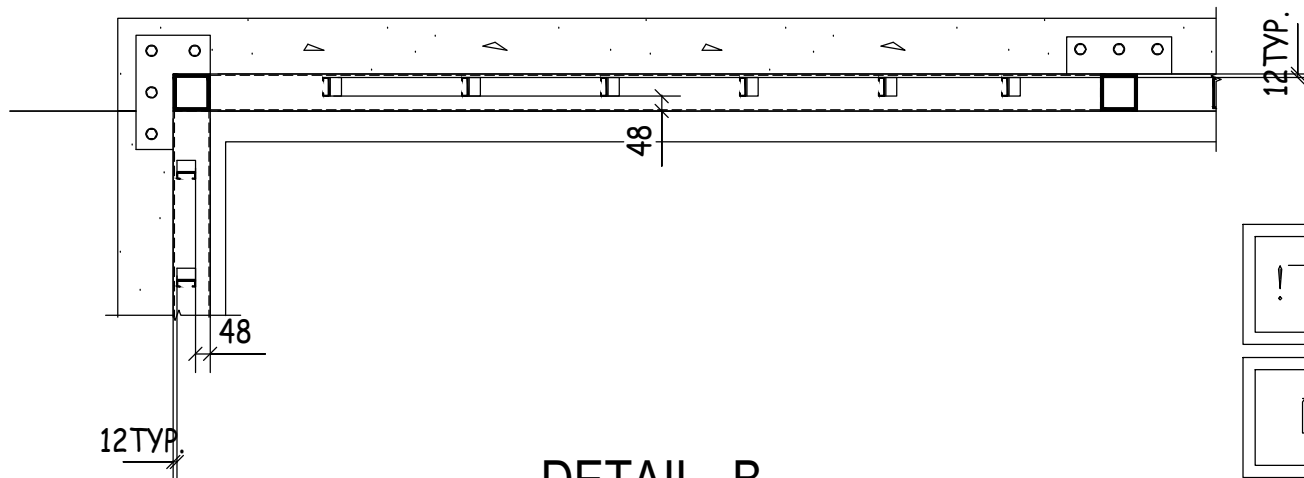


DETAIL B


העבודה תעשה ע"י מסגר מוסמך בלבד!

כל הפרופילים והפלסמות יהיו מגולוונים


יש לסגור את קצה כל הפרופילים בפח מגלון 5 מ"מ

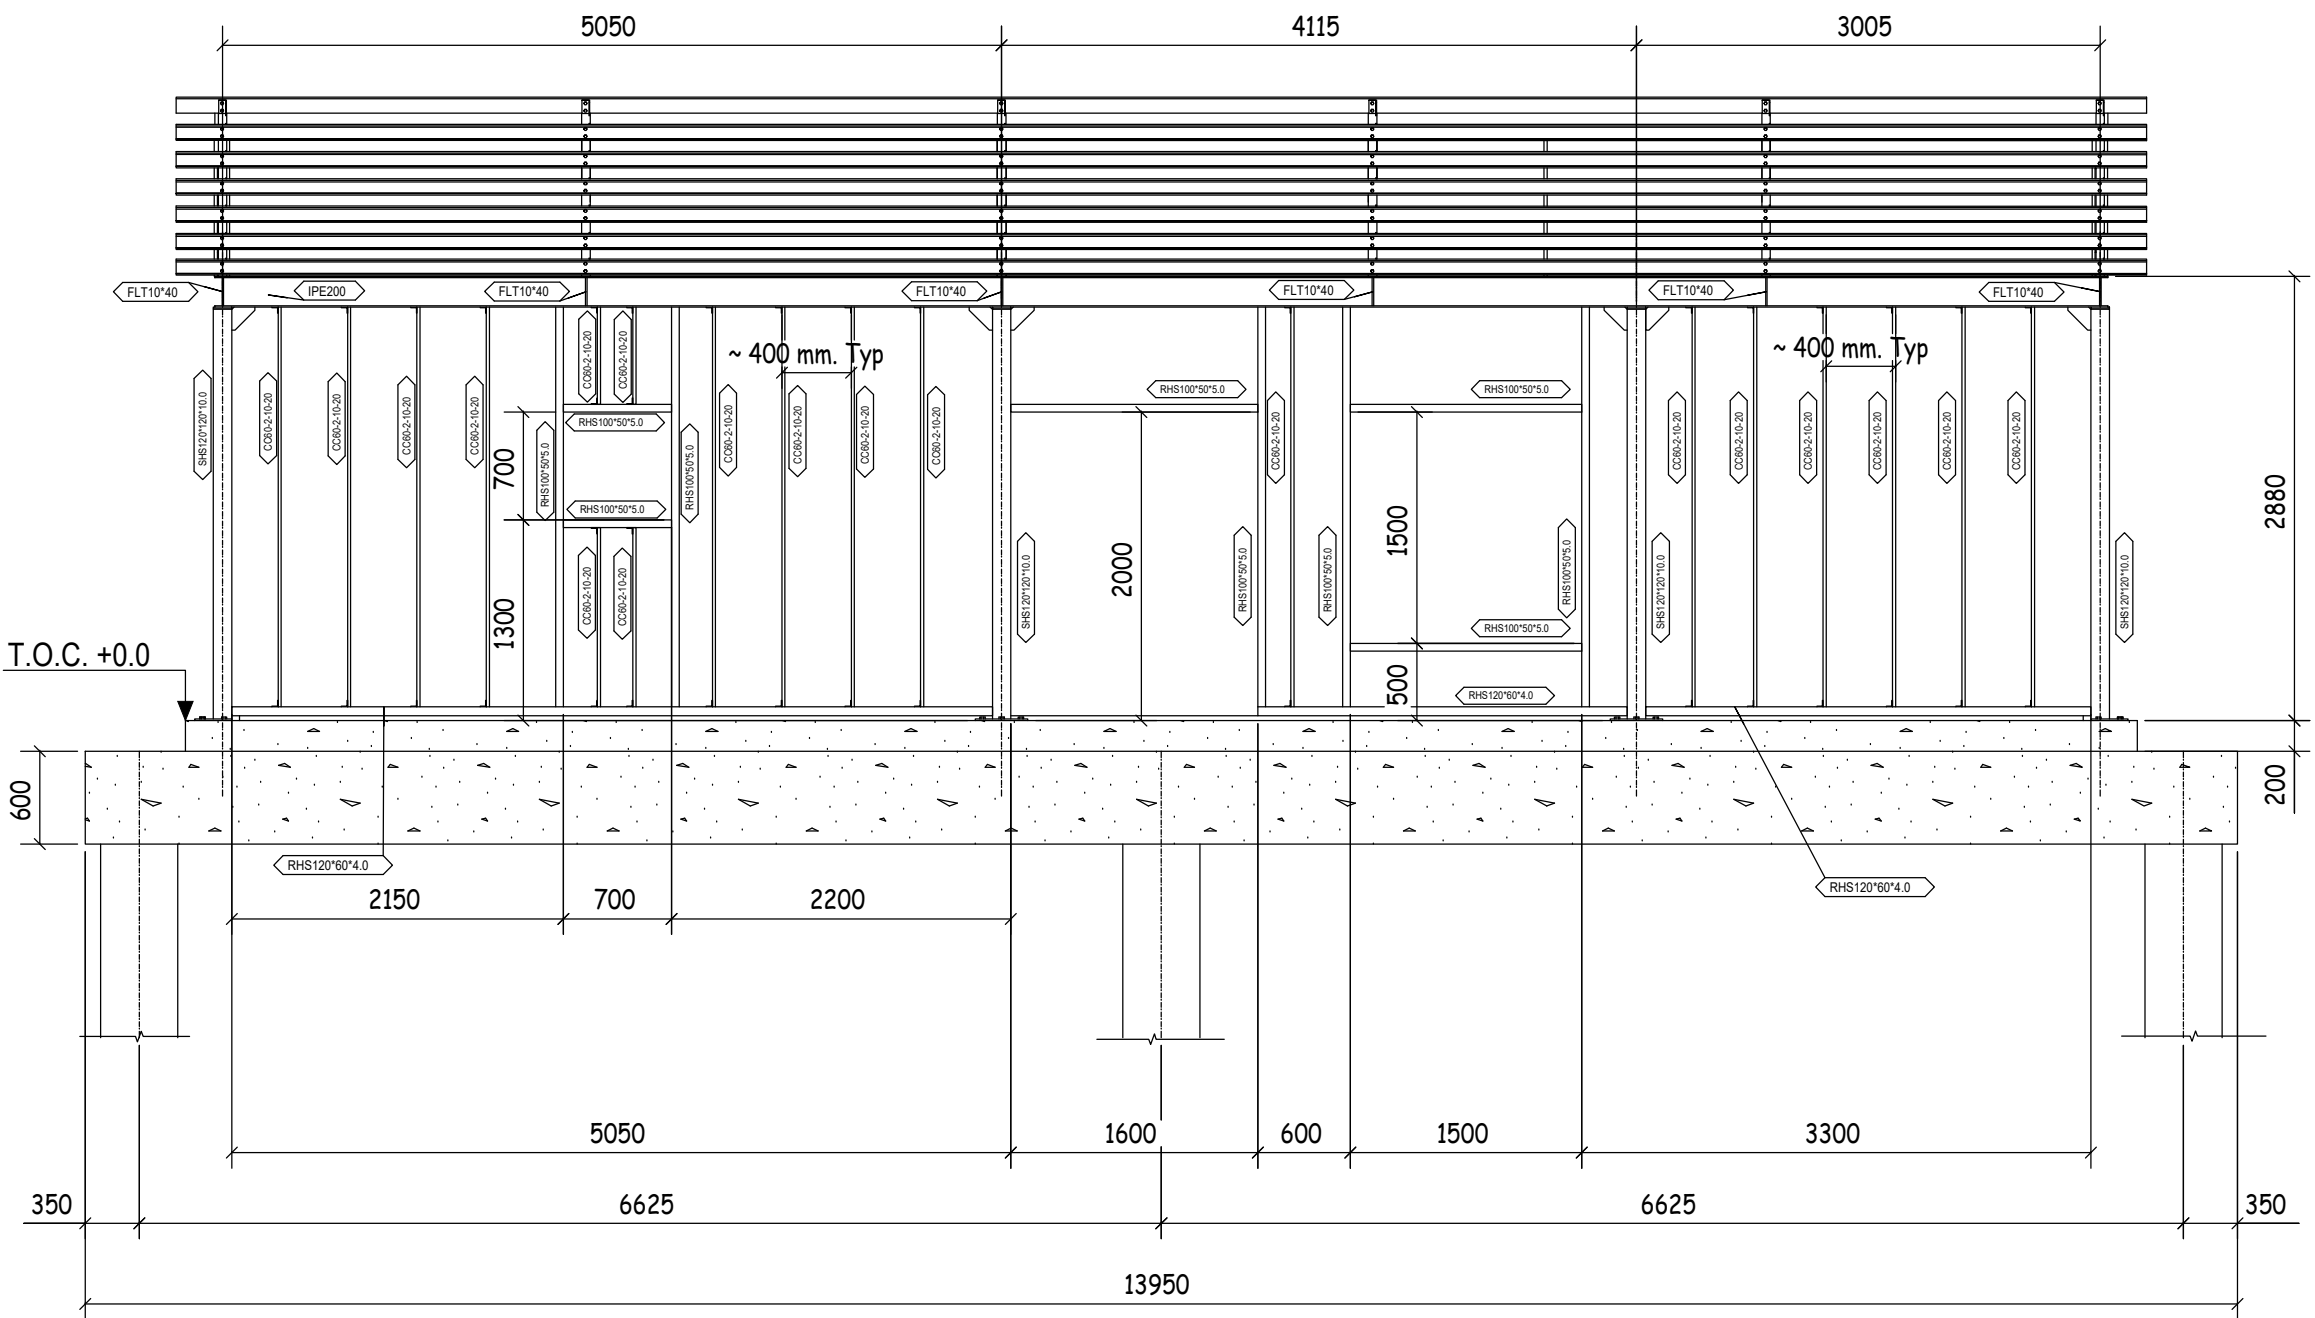

C - C

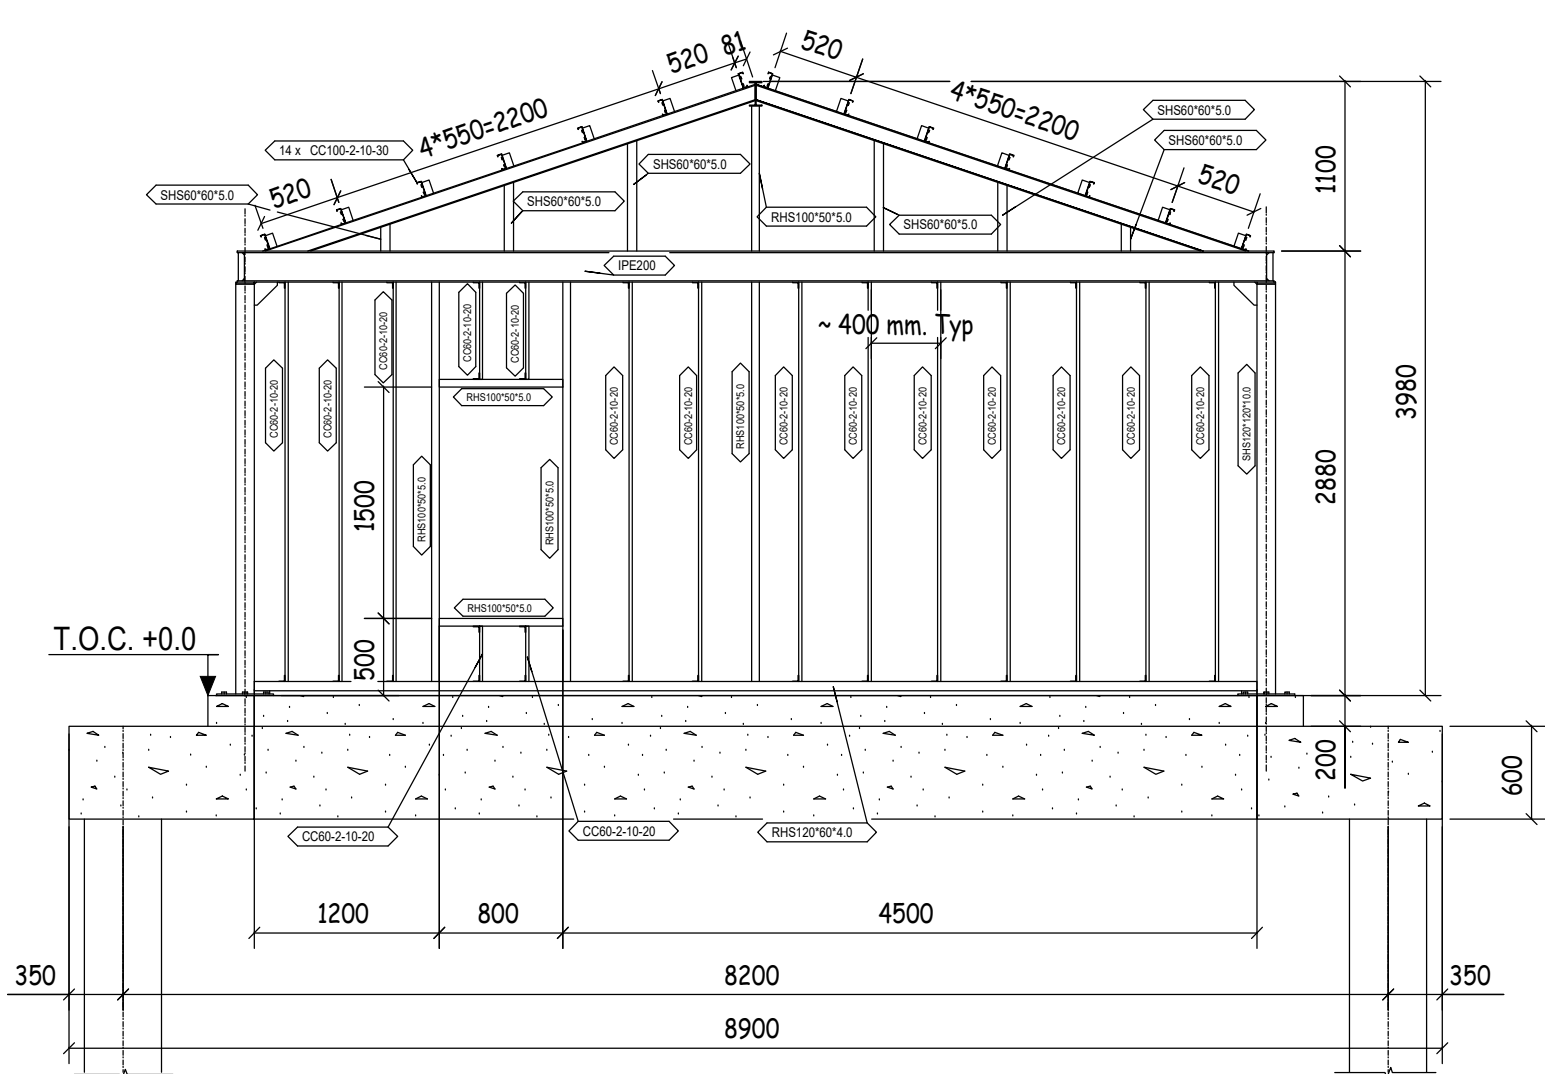

E - E

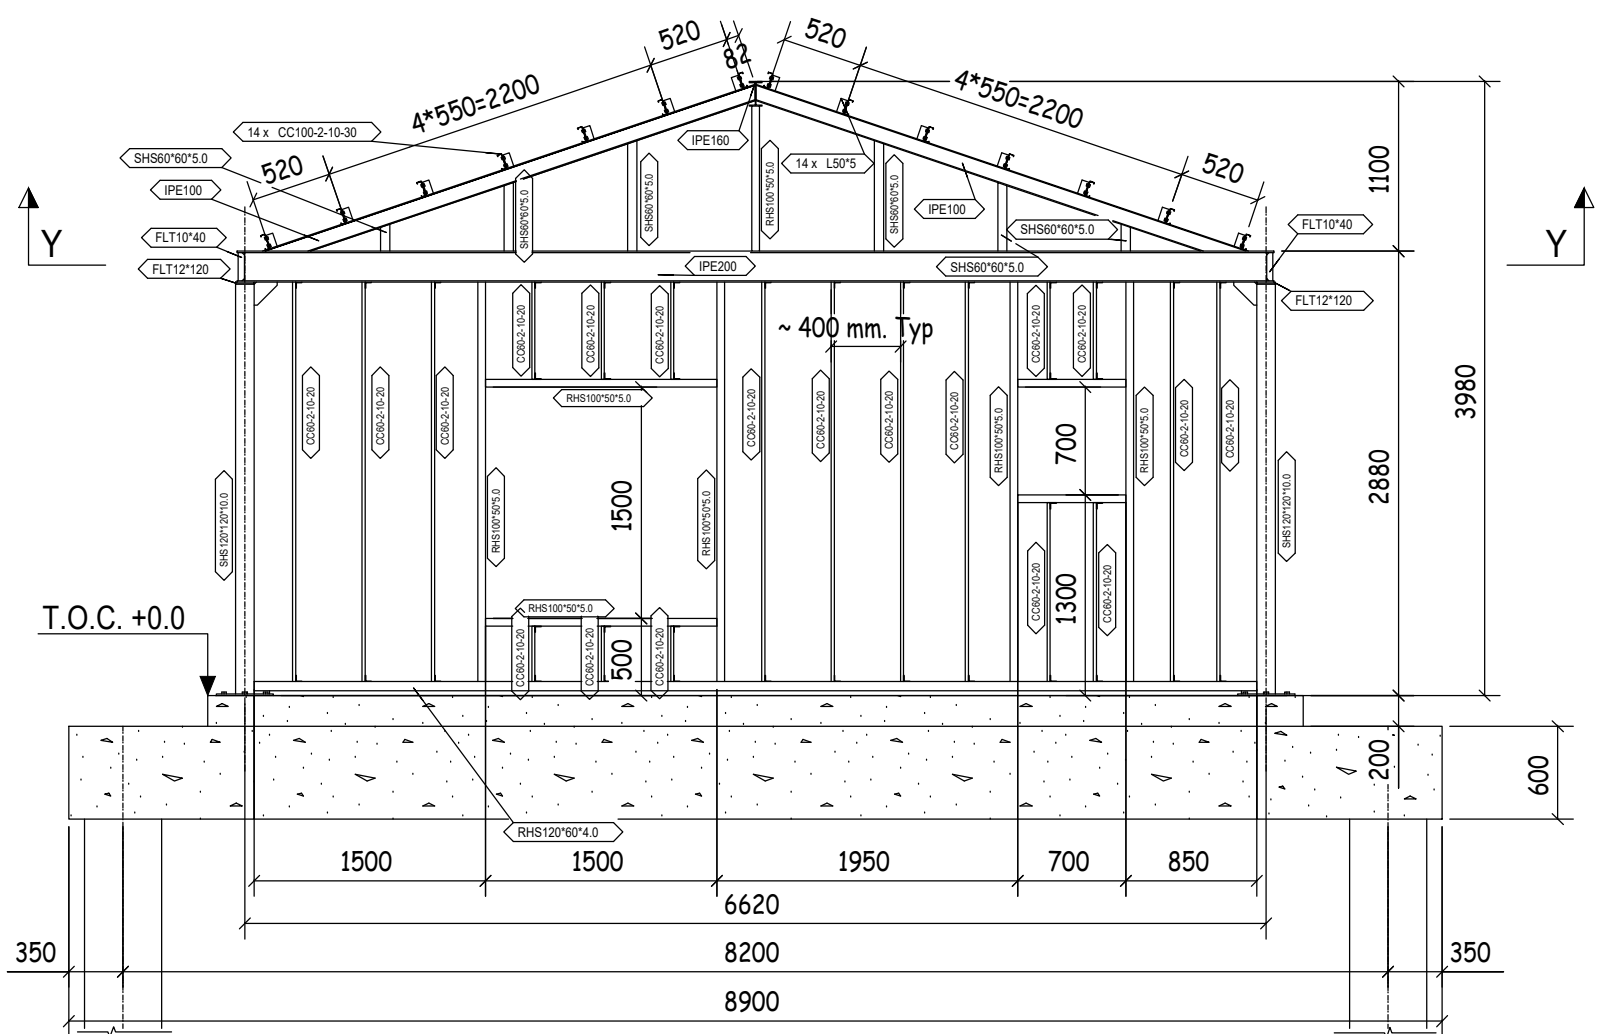

D - D

הערות

- סוג הבטון ב-30 דרגת חשיפה 3. כיסוי בטון ס"מ 3.
- כל עבודות הבטון יהיו בהתאם לדרישות ת"י 466. ברזל מצולק-בהתאם לתיי 739.
- אין לצקת כלא אישור המהנדס יש להזמין 48 שעות מראש.
- יש להכין את כל האלמנטים כולל גליון במפעל.ריתוכים בשטח באישור מהנדס.
- כל הריתוכים מלאים ורציפים לכל אורך המגע ובעובי עיף התכנית.
- אם לא צויין אחרת - בעובי הדופן של אלמנט קטן יותר,אך לא פחות מ-4 מימ.
- כל המידות באחריות של הקבלן, וכן עבודות איטום וניקוז. יש לראות תכ"י יחד עם תכ"י אדריכלות.
- סוג הפלדה S235JR מגולוונת + צבע בגוון לבחירת המזמין.
- כל הקונסטרוקציות פלדה יאשר המהנדס, יש להזמין 48 מראש.
- יש לדווח למהנדס על כל תופעה חריגה בביצוע.
- כל פרטי החיבור של הקירוי, המרזבים ומזחלות וצמיגים יבצעו בהתאם להנחיות של היצרן ובאישור המתכנן
- קירוי הגג כולל אביזרים יבצעו בהתאם להנחיות של היצרן ובאישור המתכנן
- על המבצע לבקר את המידות ולהודיע למתכנן על כל טעות.
- סטיה, סתירה או אי התאמה בטרם המשיך בעבודות.

26.06.22	למכרז	1	קבלן, מזמין	
תאריך	שינויים	מהדורה	תפוצה	
סדצקי איליה הנדסאי בנין טל. 052-4209183 רחי שמואל עדן 10 ירושלים ilya.sade.eng@gmail.com				
תאריך 26.06.22	מס' תכנית	המזמין	מושב בית גמליאל מועדון ותקים	שם הפרויקט:
3	האדריכל:	מועצה איזורית חבל יבנה	ירחי אדריכלות	שם התכנית:
מהדורה	קנימ 1:50, 1:25	למכרז	עמודים וחזיתות	