

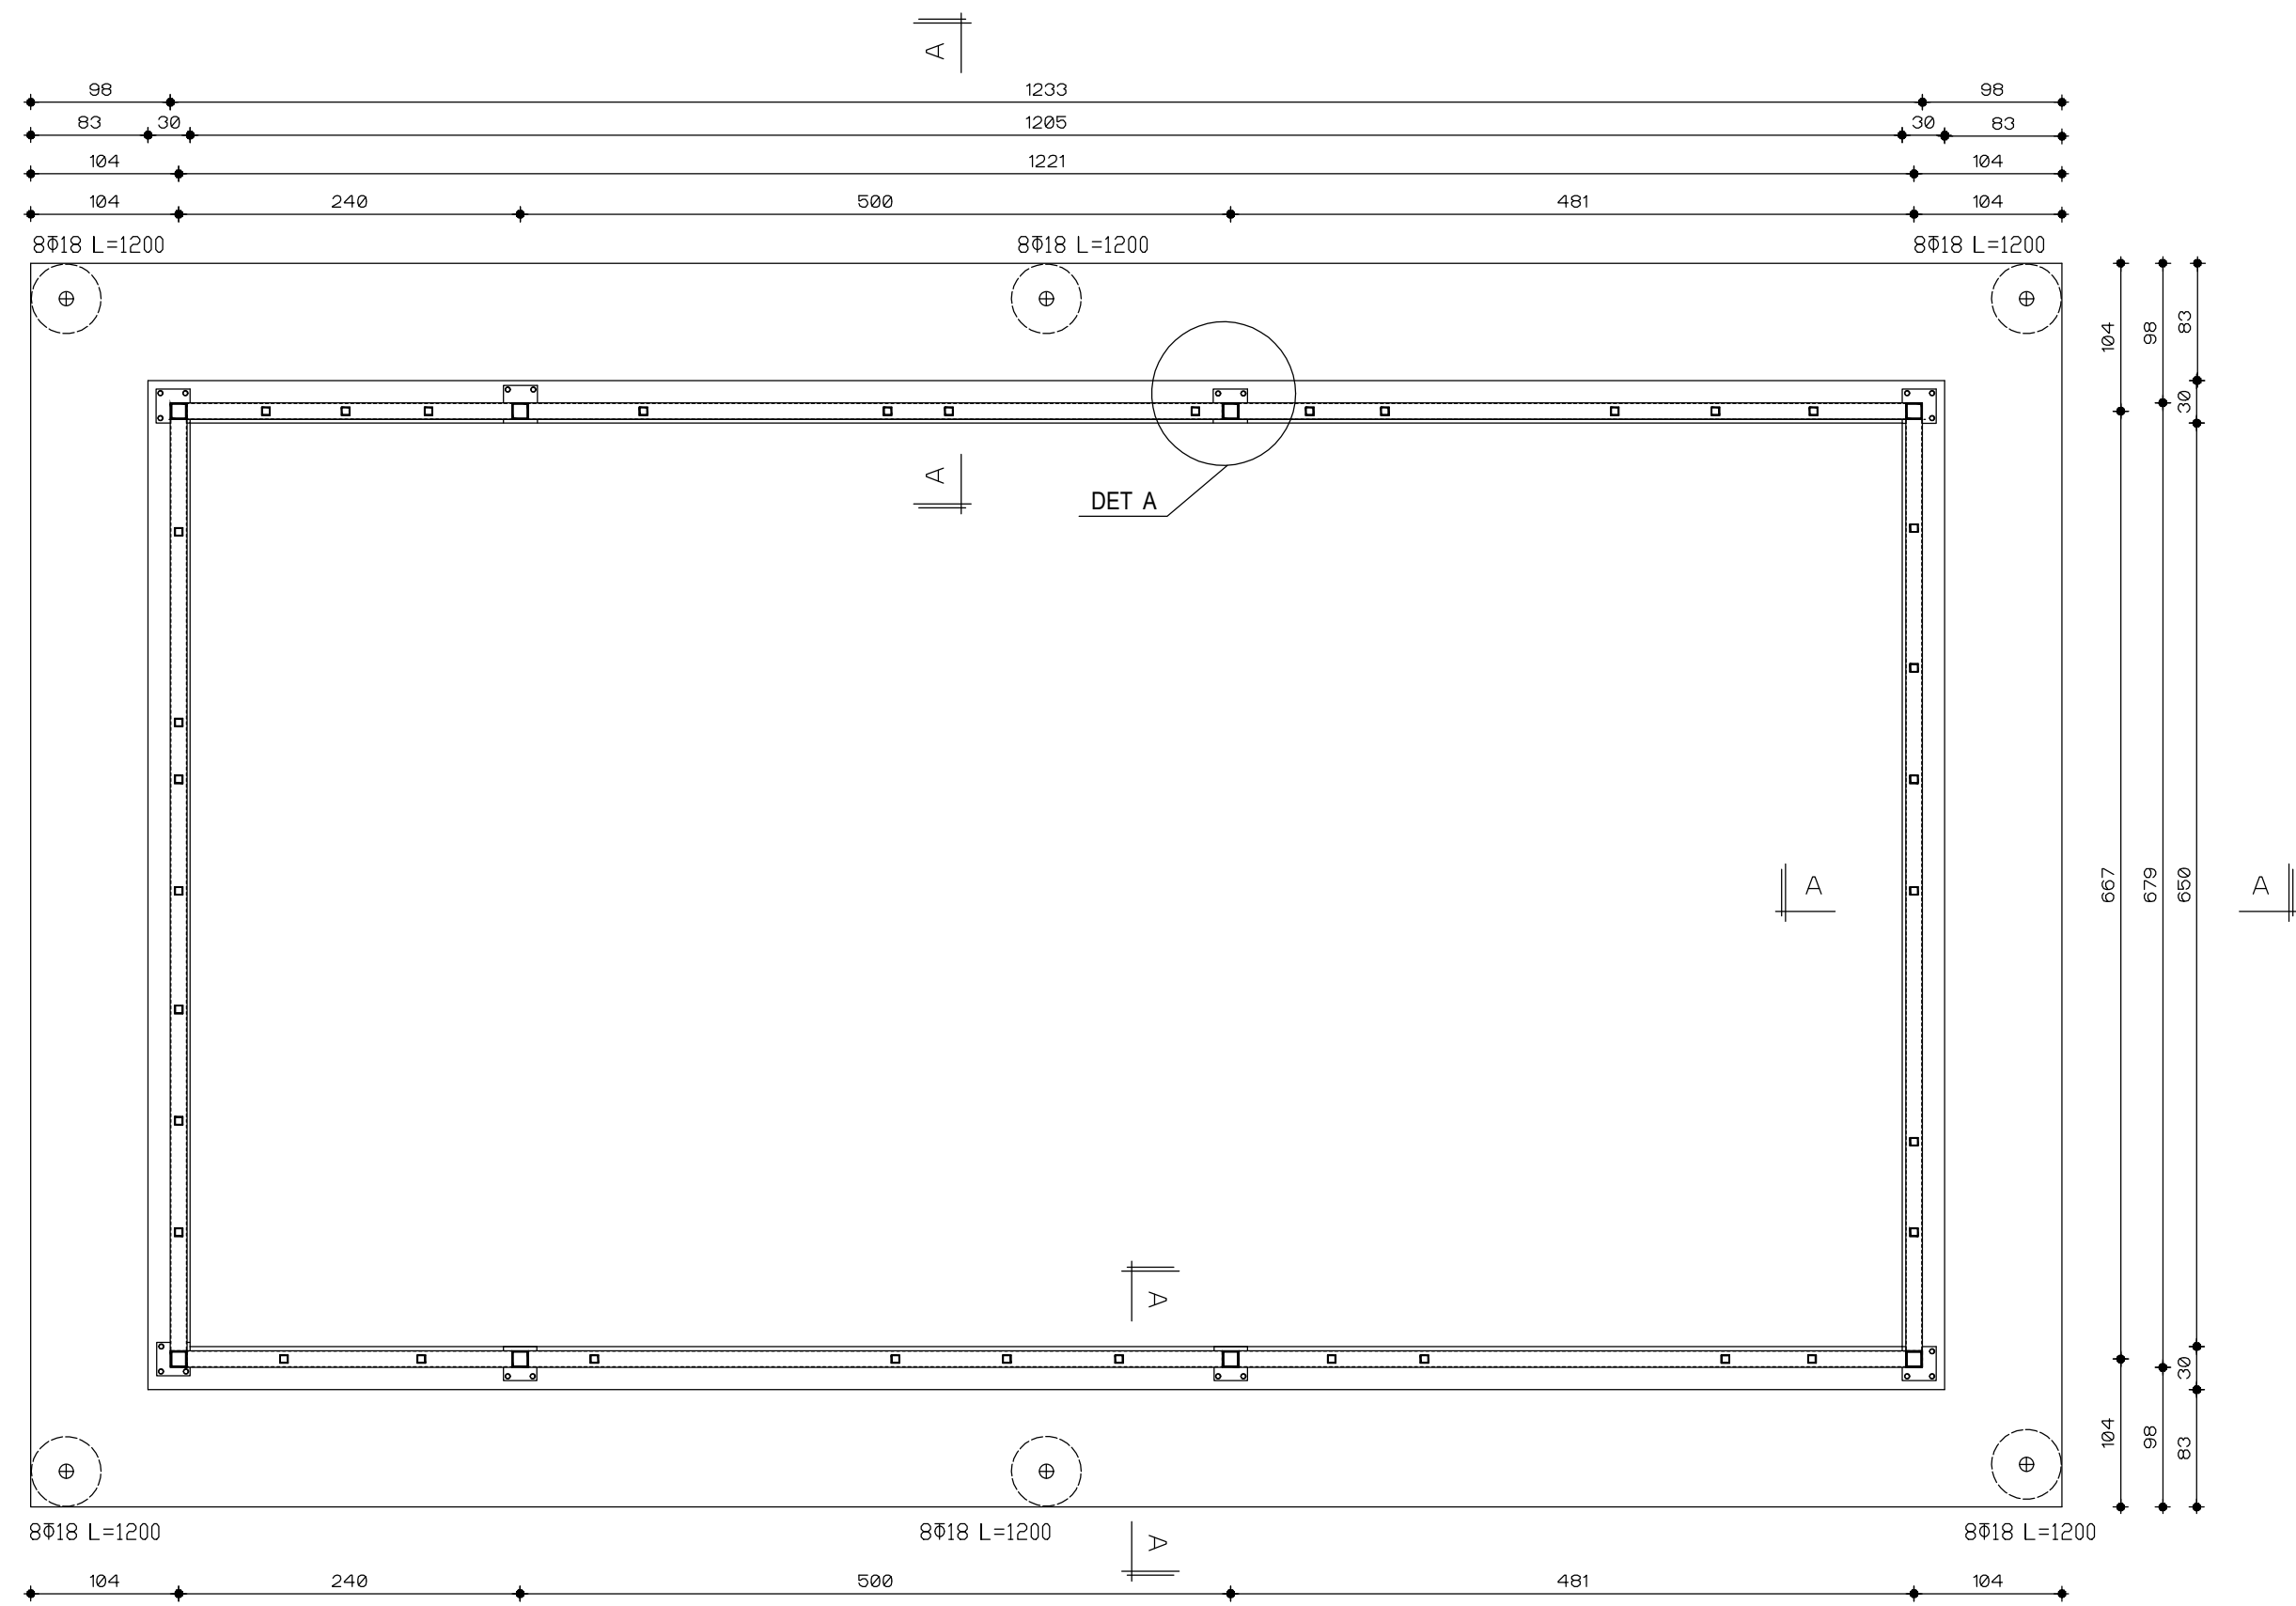


כלונסאות וקורות קשר

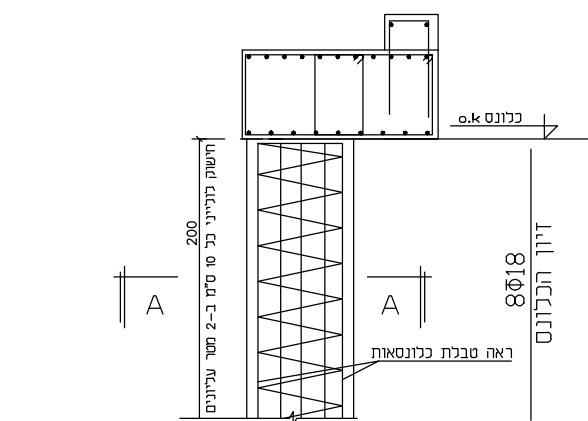

פרט כלונס טיפוס

בחיבור לקורות קשר
קנ"מ 1:20

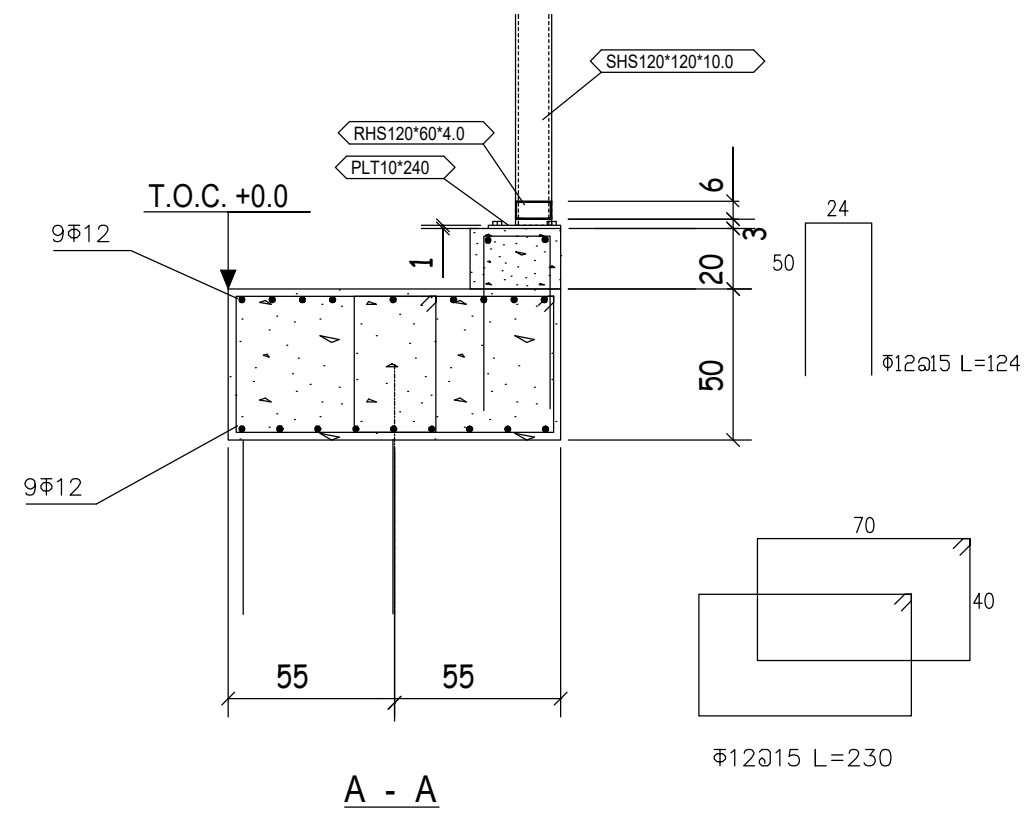