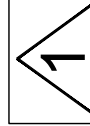


מזעזעזון ותיקנים

בית גמליאל

15.06.2022

- ☐ כעיון
- ☐ למיכרז
- ☐ לאישור
- ☒ לביצוע

	מהדורה:
150	קב"מ:
15.06.2022	

גכיון:
0

נרשג:
כריכו

מועדון ותיקים
בית גמליאל

מעדון ותיקים

גלגל:

7

51. "על

1. מהדורה:

וְעַתָּה

ת.מ.כ.ר.ג. ٥

לחמ"צ

● לרעיון



קנ"מ 1:50

- המתחים הקיימים בתכנית הם ע"פ הערכה בלבד, לפני ביצוע, תדרש התאמה סופית מדויקת.
- כיתות, לפי צמחיה והתאמה במקום.



ירחי אדריכלות
www.yarhi.co.il | 054-7461709

מעדן ותיקים

בית גמליאל

נרשג:

חוכנית גג

גליון:

2

מהדורה: 1

קב"מ: 1:50

תאריך: 15.06.2022

לעיון





למיכרז

לאישור



לביצוע

חוכנית גג
קב"מ 1:50

חוסמת בעבר
קיר מקורי

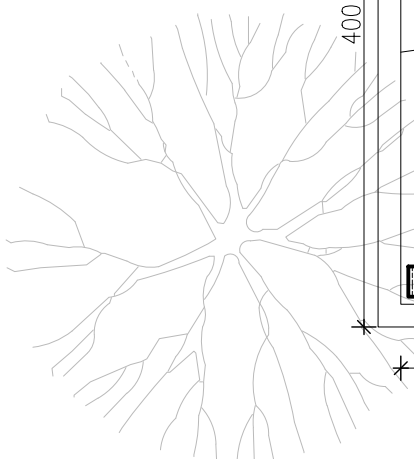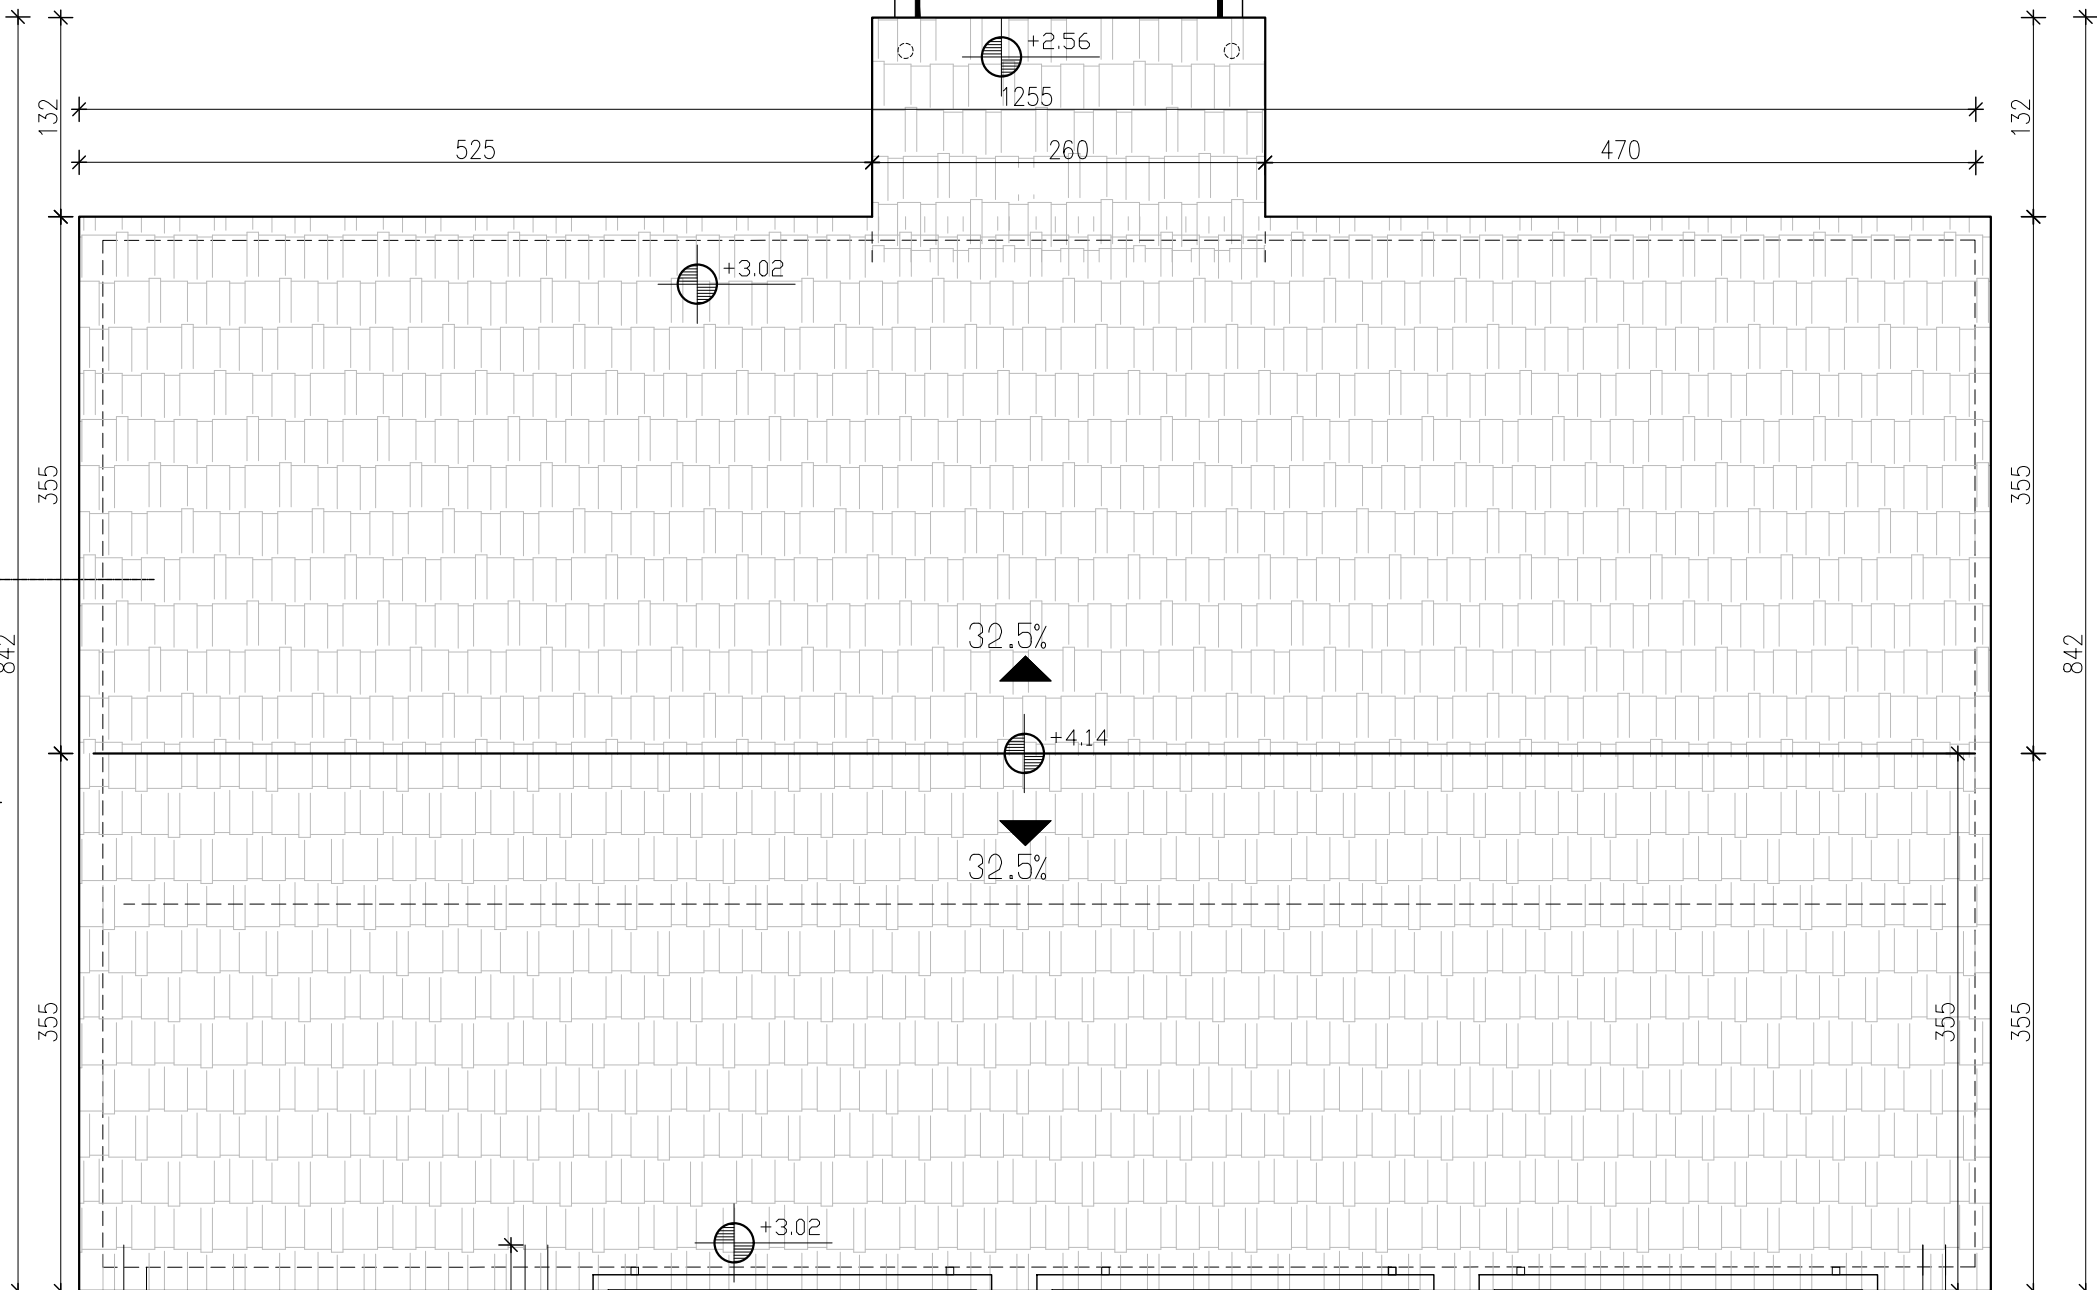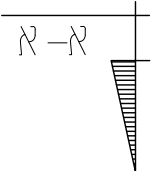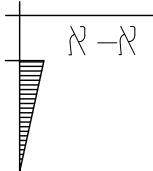


עמודי עץ/מתכת
לפי הנחיית מרכס

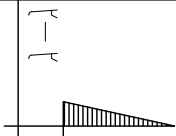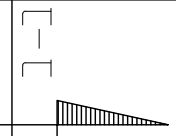

חוכנית ריהוט

קב"מ: 1:50

מסגרת
אבן שפה

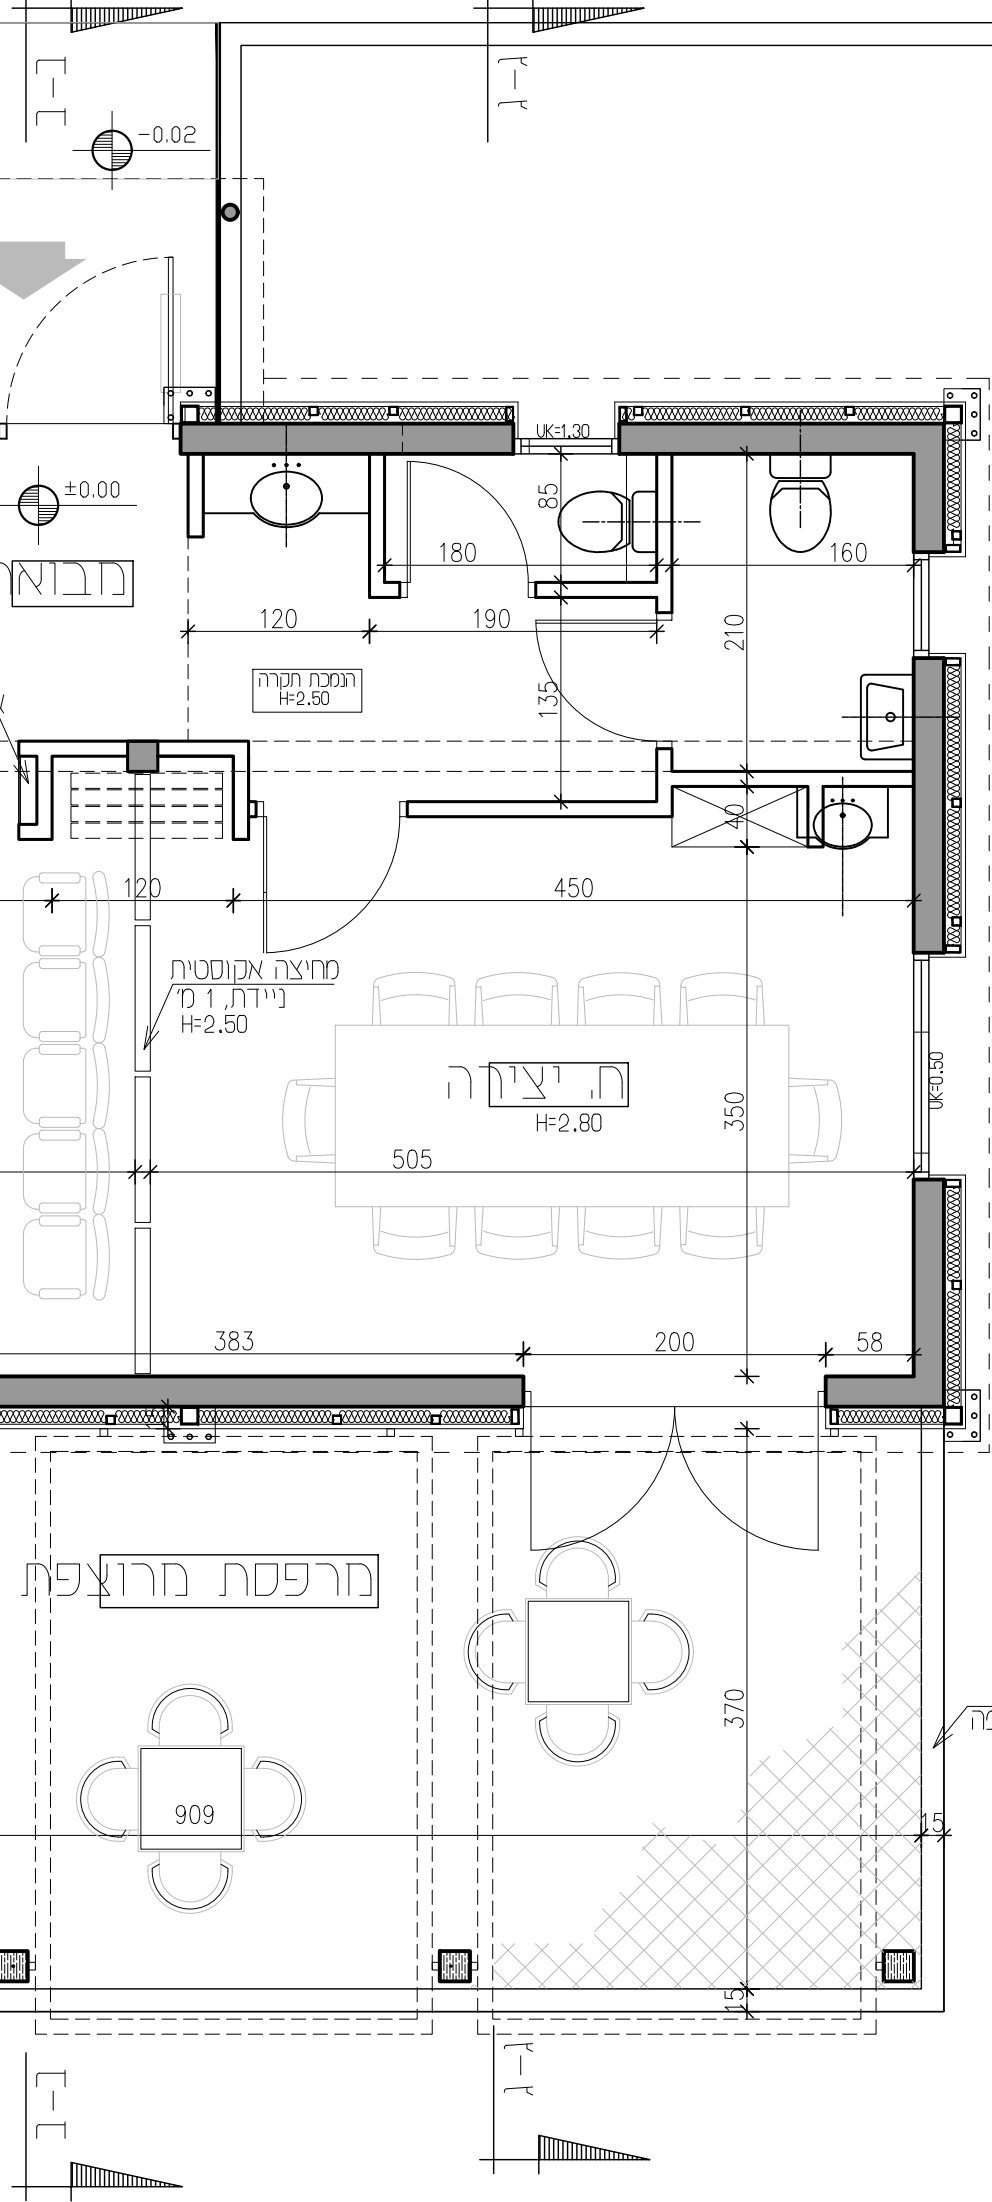


חוספת בעבר
קיר מקורי

א-א


א-א

א-א


א-א

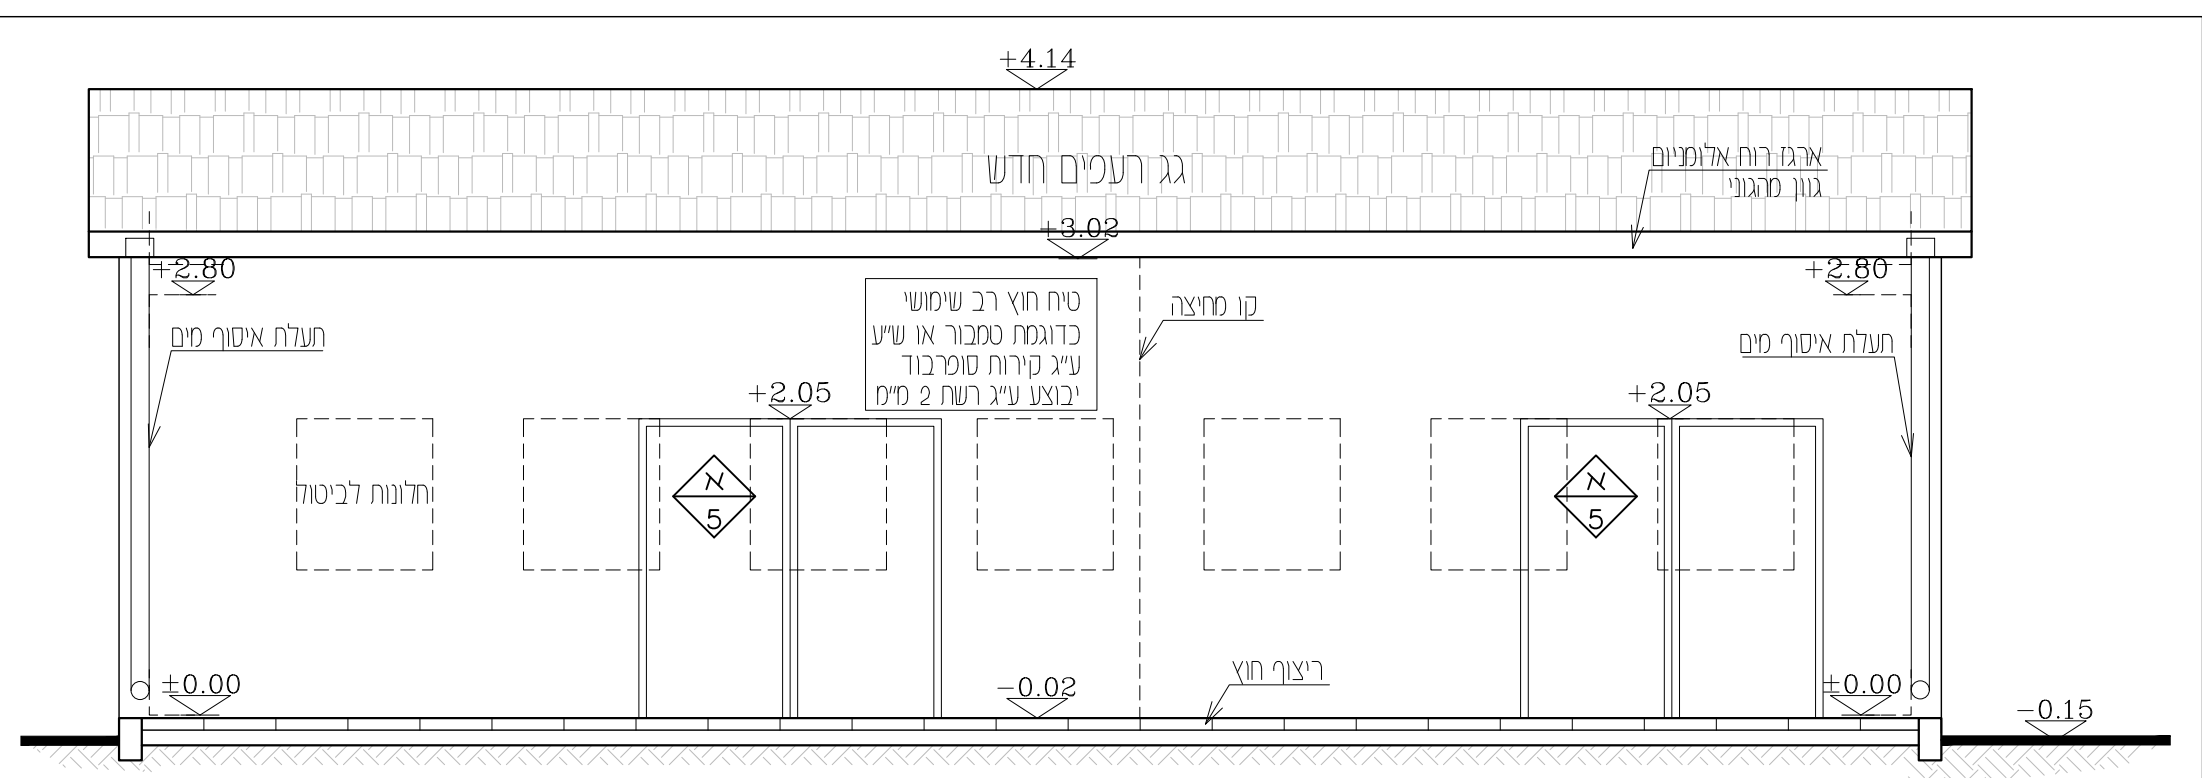

חזית אחורית
קנ"מ: 1:50

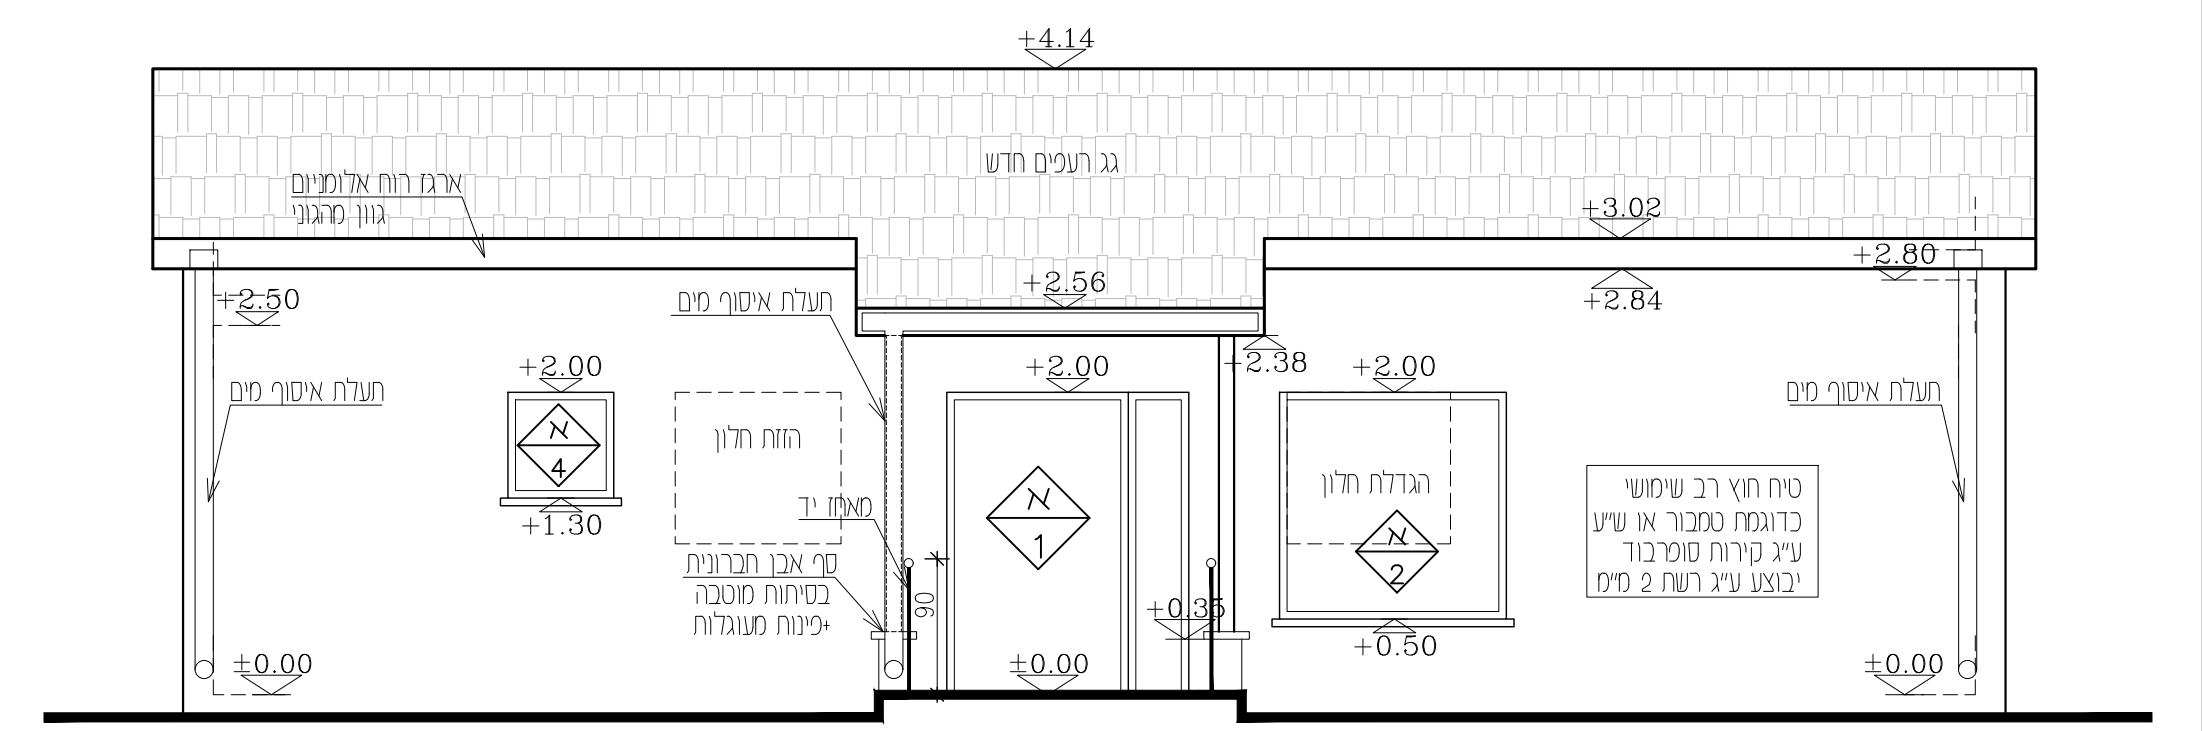


חזית כניסה
קנ"מ: 1:50

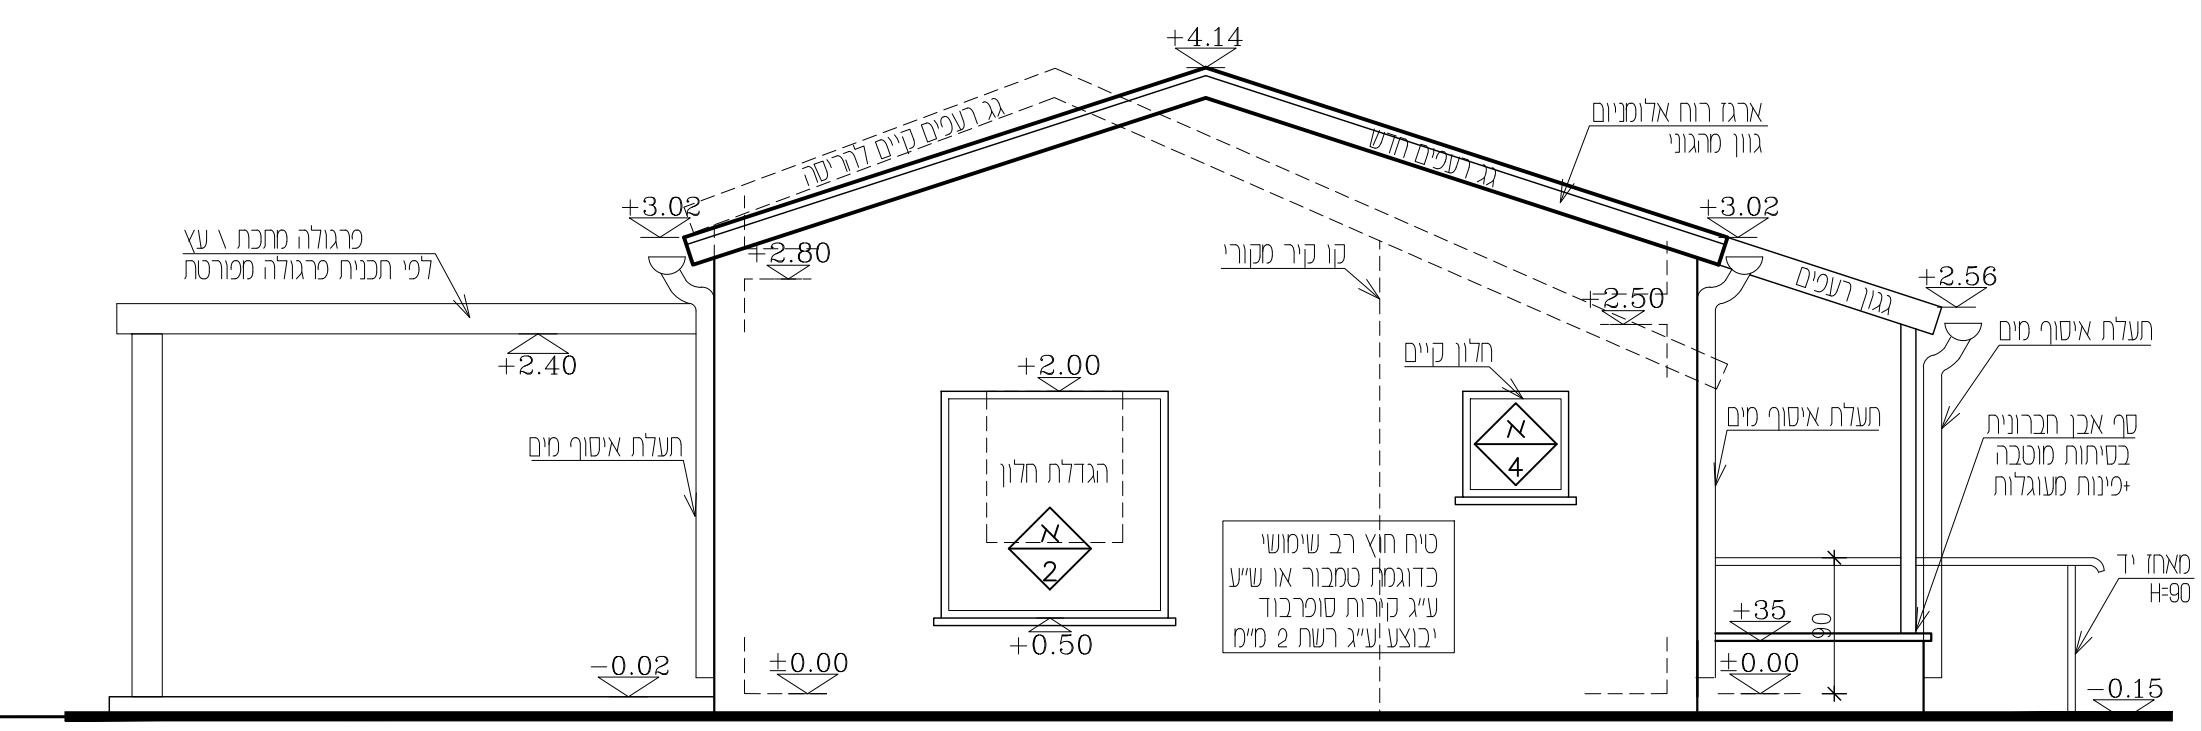


חזית צד
קנ"מ: 1:50

לעיון למיכרז לאישור לביצוע	מהדורה: 1 קנ"מ: 1:50 תאריך: 15.06.2022	גליון: 4	נושא: חזיתות	מועדון ותיקים בית גמליאל	ירחי אדריכלות www.yarhi.co.il 054-7461709
---	---	-----------------	-------------------------	-------------------------------------	--

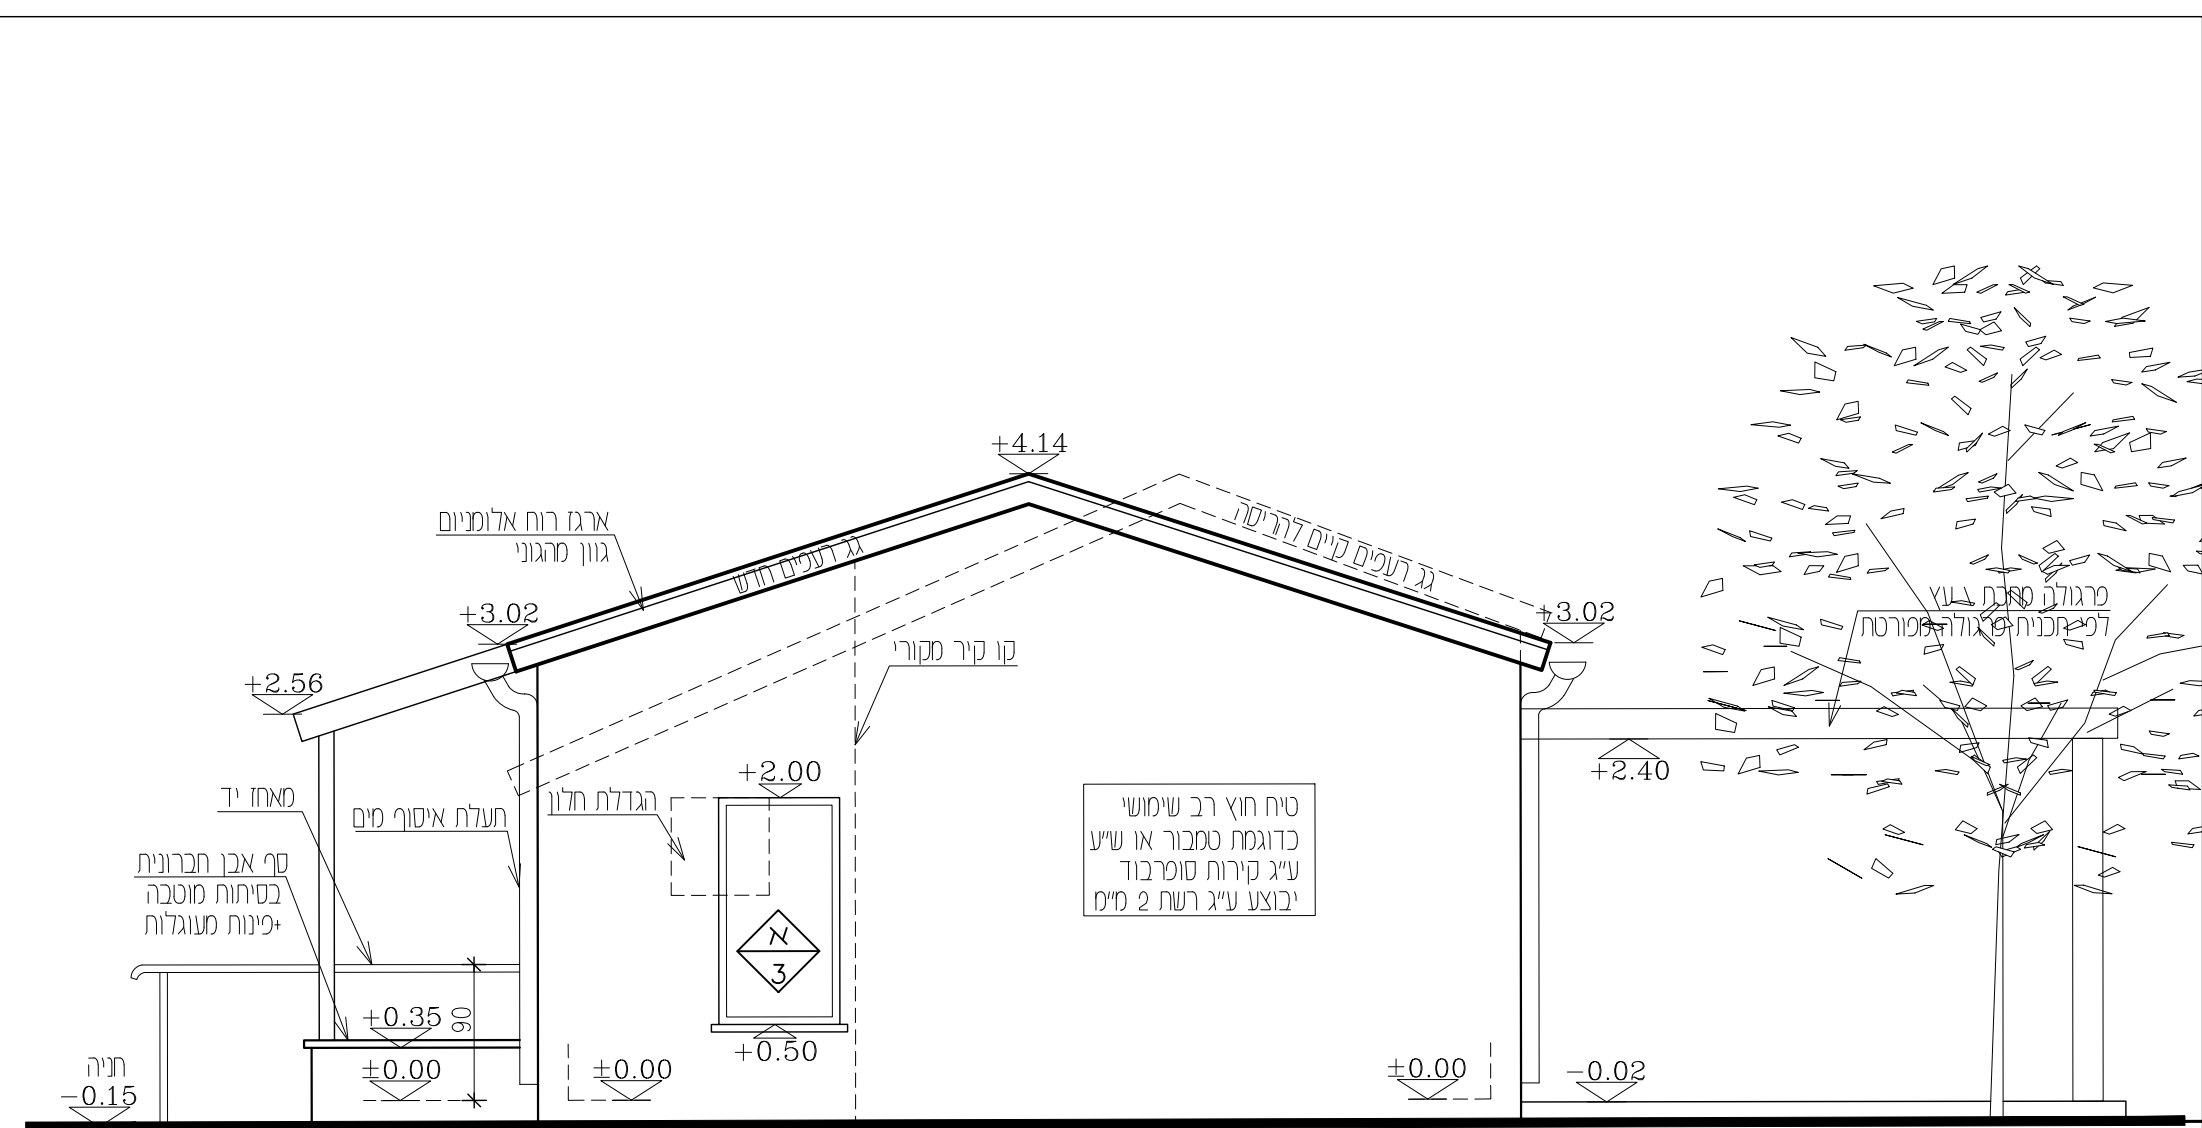


חזית צד
קנ"מ 1:50

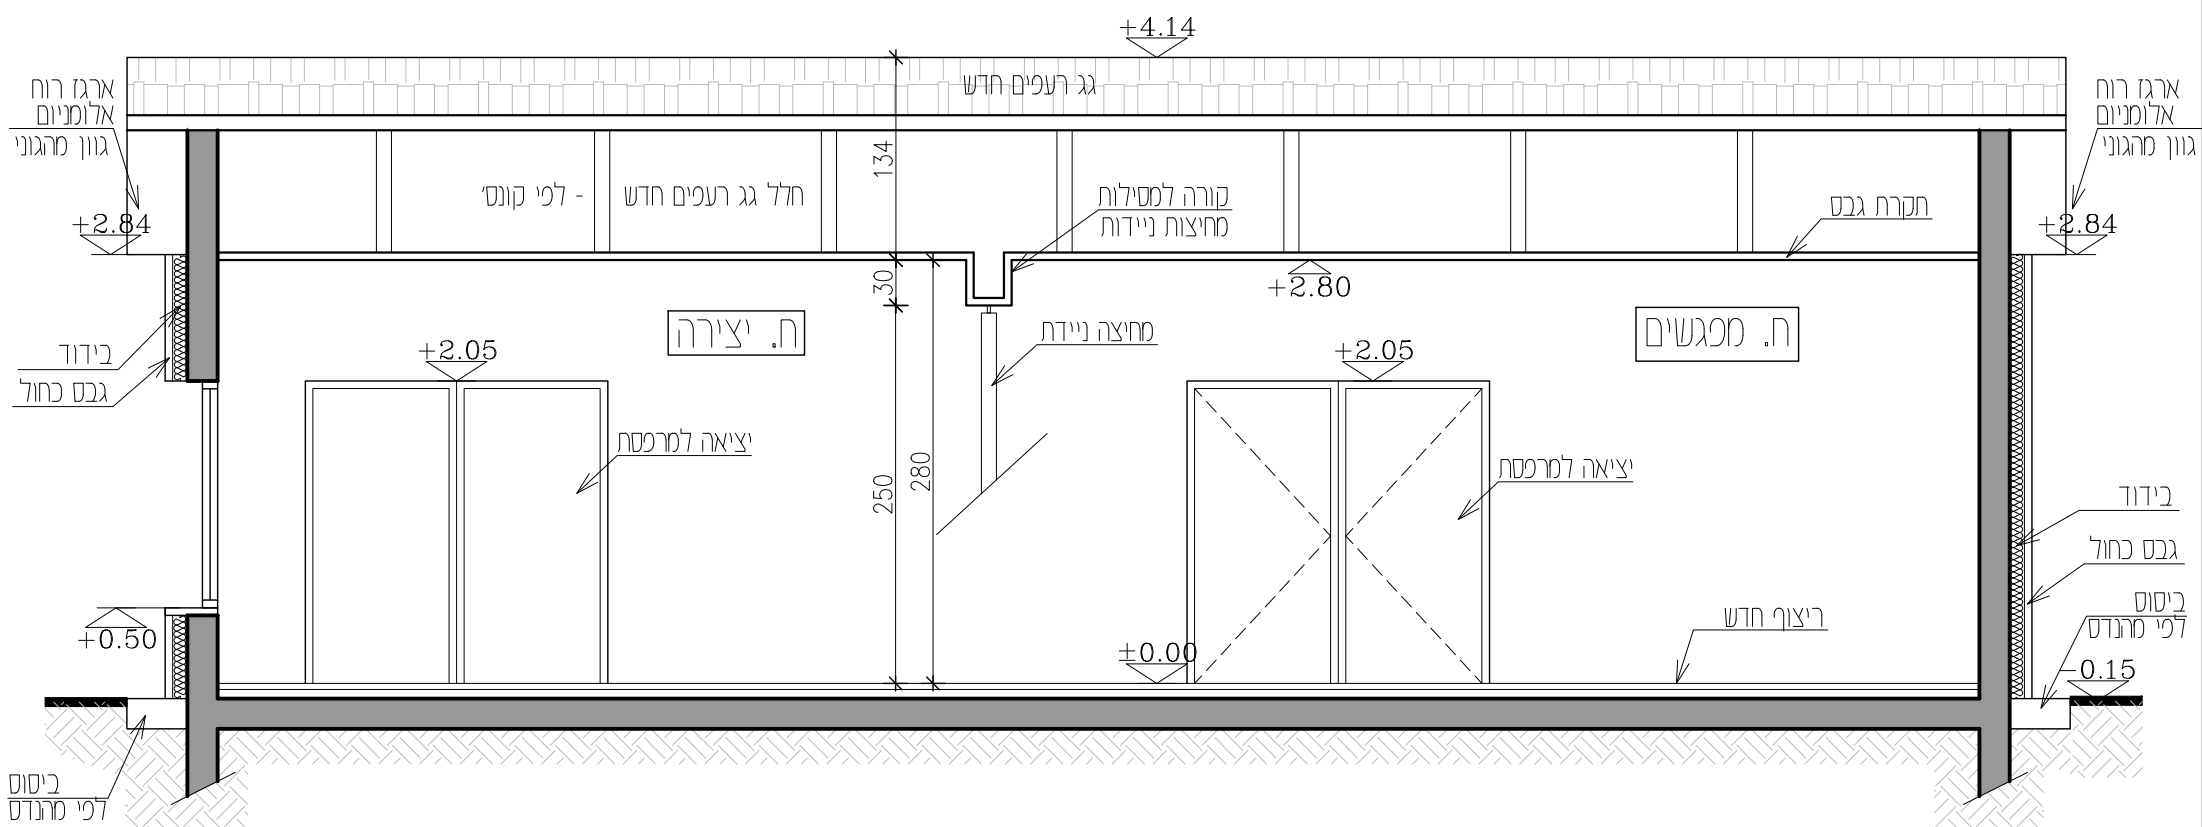


חתך א-א
קנ"מ 1:50

לעיון למיכרז לאישור לביצוע	מהדורה: 1 קנ"מ: 1:50 תאריך: 15.06.2022	גליון: 5	נושא: חזית וחתך	מועדון ותיקים בית גמליאל	ירחי אדריכלות www.yarhi.co.il 054-7461709
--	---	--------------------------------	---------------------------------------	--	---

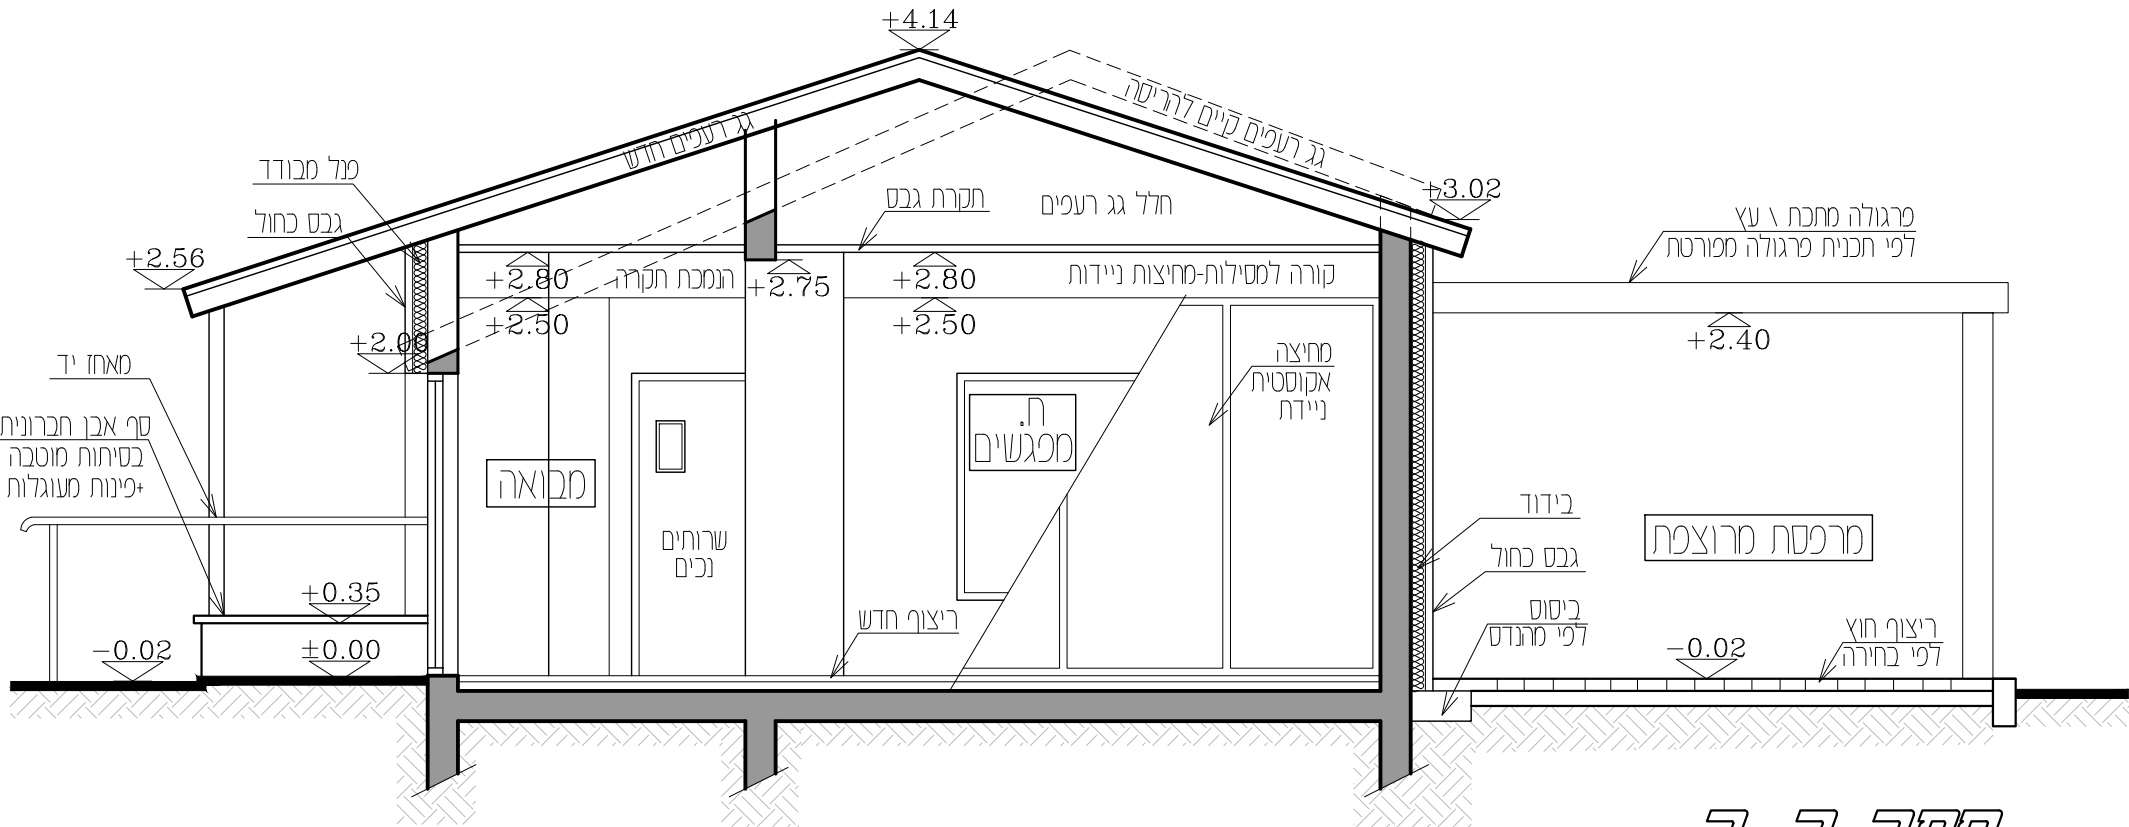

חתך ב-ב
קנ"מ 1:50

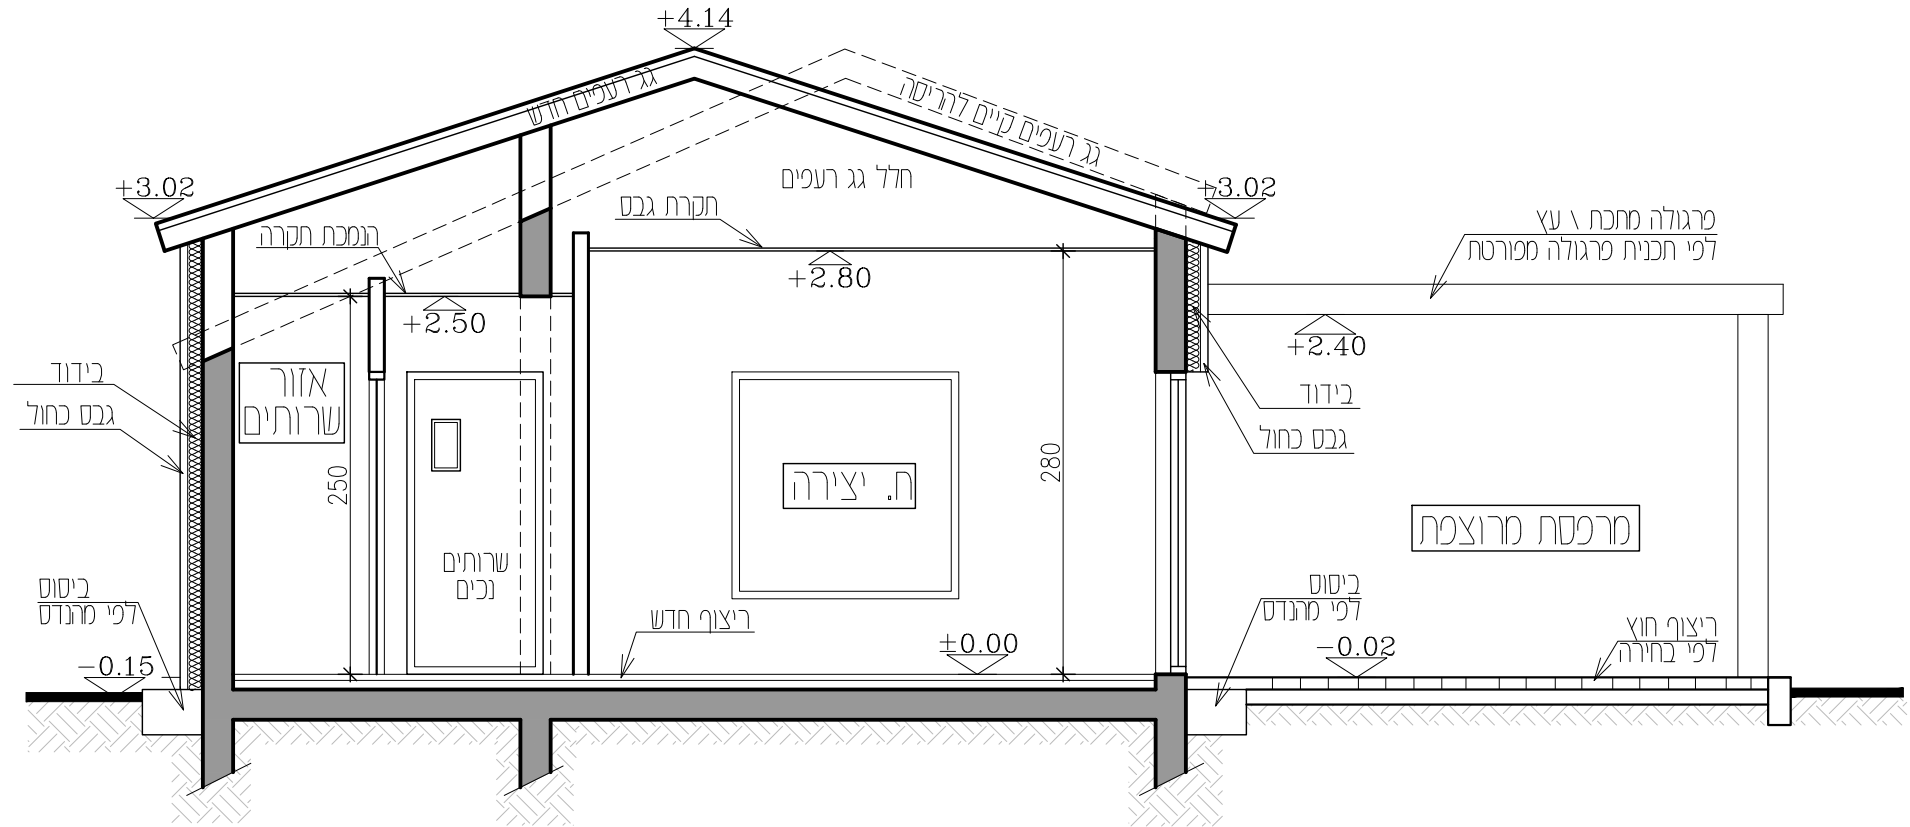

חתך ג-ג
קנ"מ 1:50

לעיון למיכרז לאישור לביצוע	מהדורה: 1 קנ"מ: 1:50 תאריך: 15.06.2022	גליון: 6	נושא: חתכים	מועדון ותיקים בית גמליאל	ירחי אדריכלות www.yarhi.co.il 054-7461709
--	---	--------------------------------	-----------------------------------	--	---

הקב"ן אחרי לרידת התוכנית וההאמת במקום
על המבצע לבקר את המידות, ועל כל שעות או
אין התאמת, עליו להודיע למחנך.
אין לקבוע מידות ע"י מדידה בשרשם
אז לבצע אלא עפ"י רישון בניה חקף.
מחנך/או ויען אטר שמו רשום מעל שם האדריכל
מבחינת, ונשא לבדו באחריות המקצועית והחוקית לחב"ן
כל לעשות את שימוש מתוכנית זו או ברעיונות הגלומים בו
ללא אישור בכתב מאת המחנך.

הפרויקט :

מועדון ותיקים
בית גמליאל

שני

○ לעיון ○ למיכרז ○ לאישור ● לביצוע



בית גמליאל

מועדון ותיקים

חוכנית תקרה

נרשג

8

גליון:

תאריך: 15.06.2022

קב"מ: 1:50

מהדורה:


1

כביצוע

כאישור

כמיכרז

לעיון

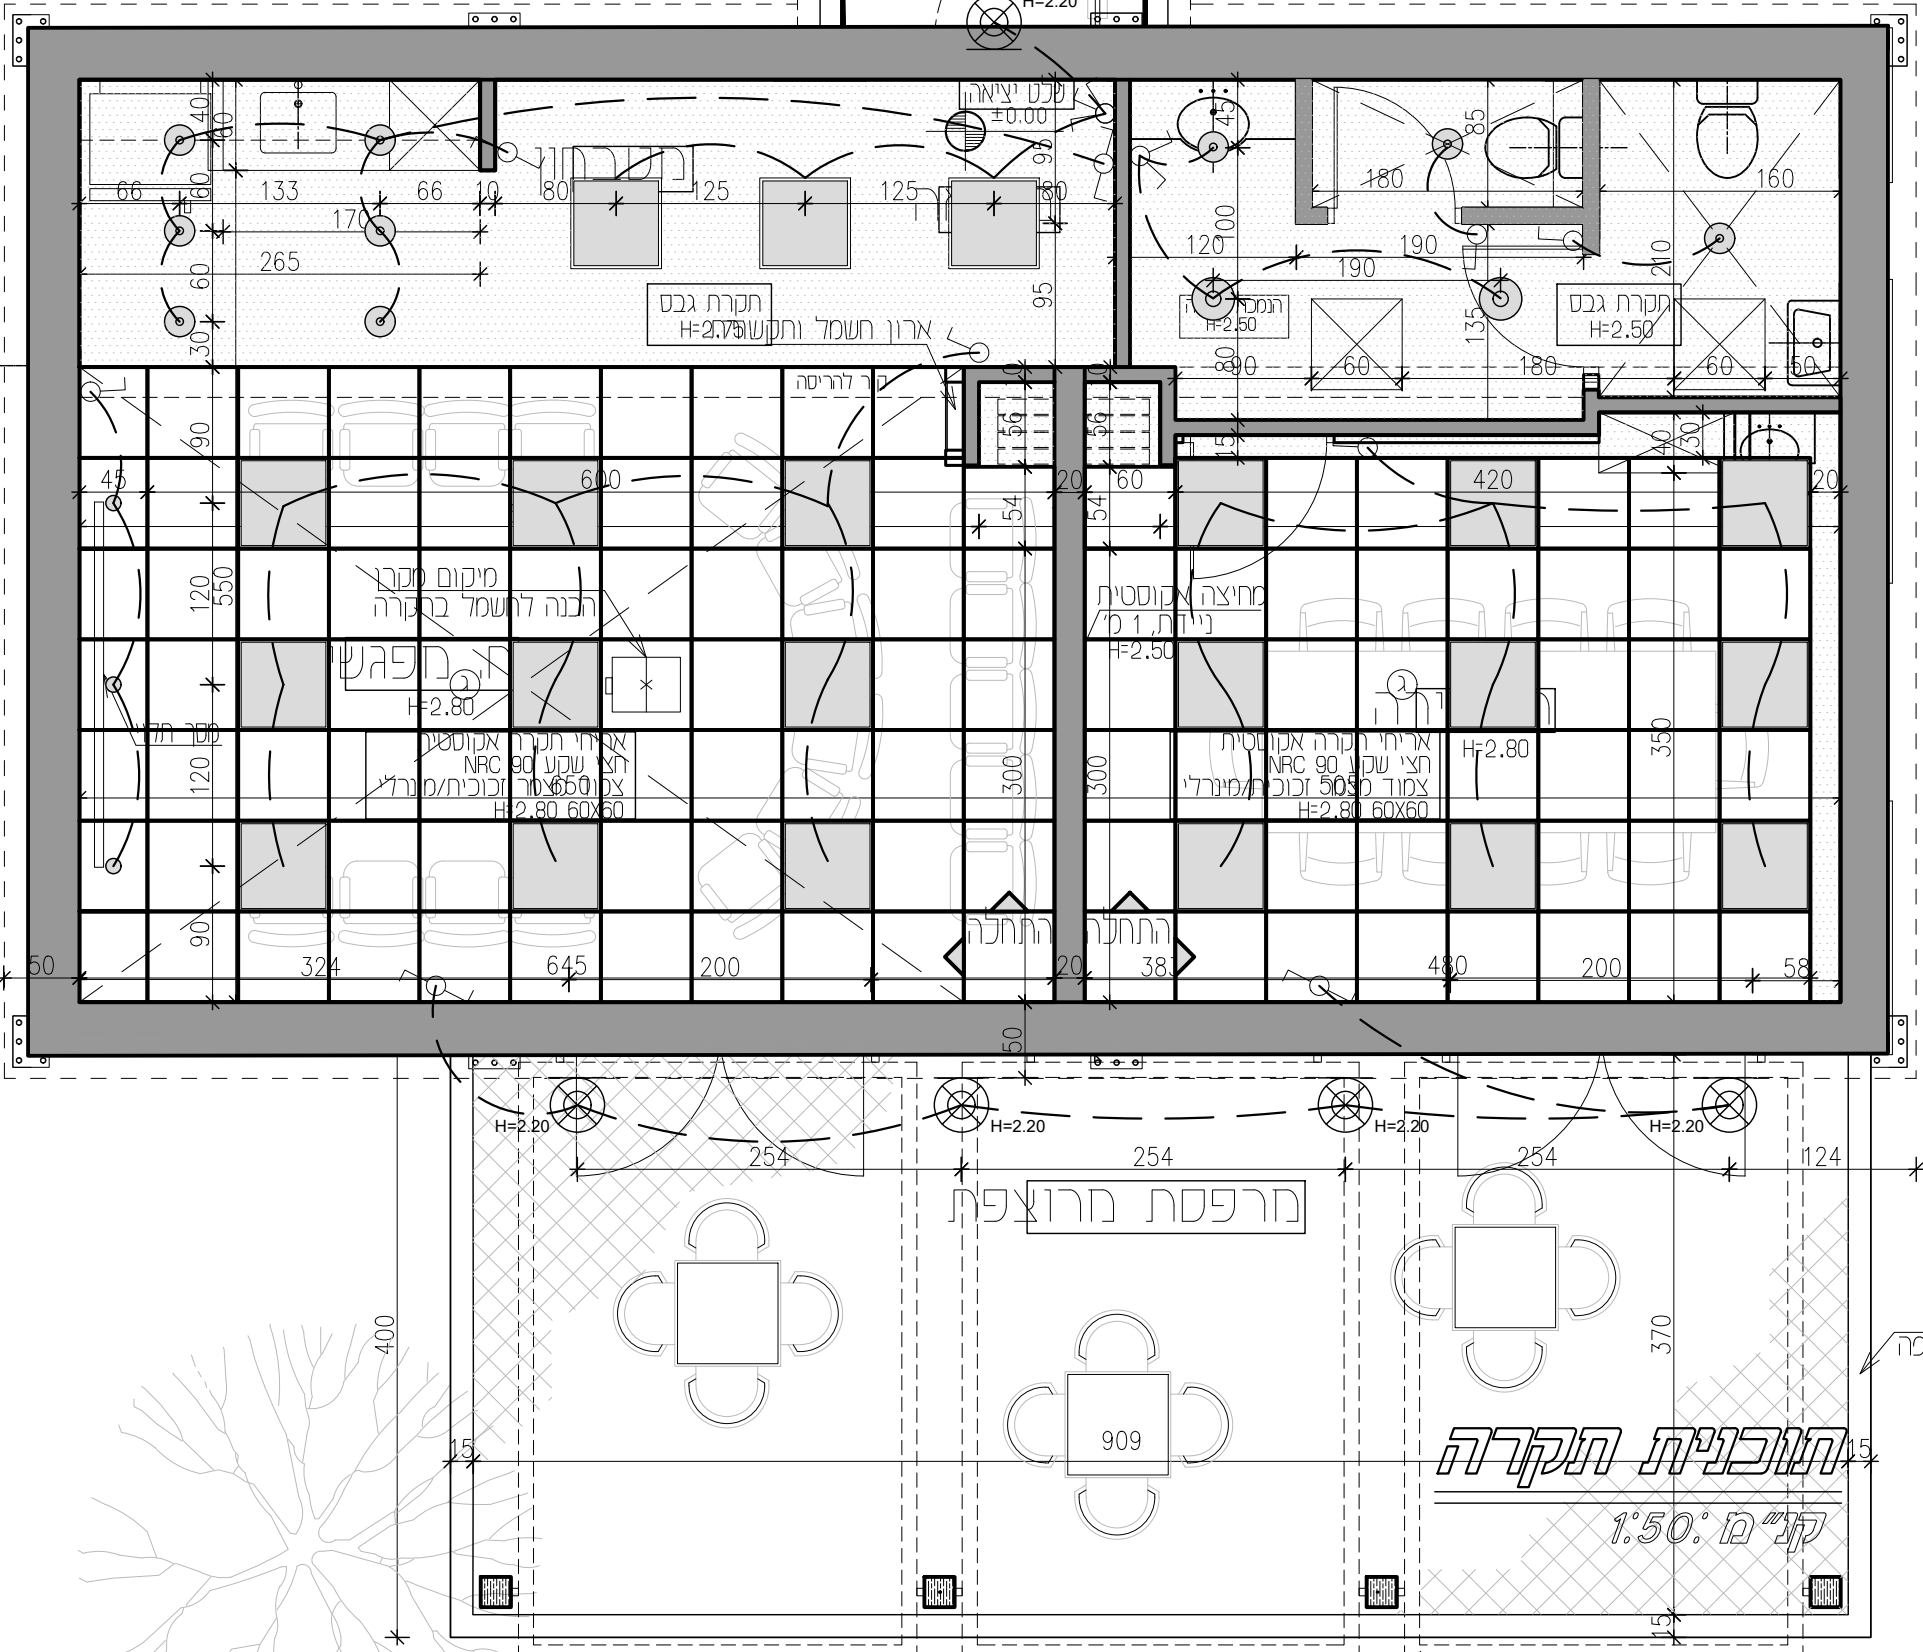

חוסכת בעבר
קיר מקורי

מקרא:

סמל	פירוט:
	פנח שירות נסתר דגם אורבונד
	גוף תאורה לד שקוע מרובע 60x60
	תאורת לד שקוע תקרתי קוטר 22 ס"מ
	תאורת לד שקוע תקרתי קוטר 10 ס"מ
	תאורת לד שקוע תקרתי קוטר 28 ס"מ
	רמקול כריזה עגול 8" להתקנה בתקרה מינרלית
	גלאי עשן מחוץ להתקנה בתקרה מונמכת
	מקור

כל המחגים בגובה H=2.20
אלא אם כן צויין אחרת

בית גמליאל

מעדון ותיקים

תוכנית תשמ"ל

גלגל:

גיליון:


၈

5.06.2022: 777N

50 | ת"מ"ה

1. מהדורה:

☐ לעיון
☐ למיכרז
☐ לאישור
☒ לביצוע

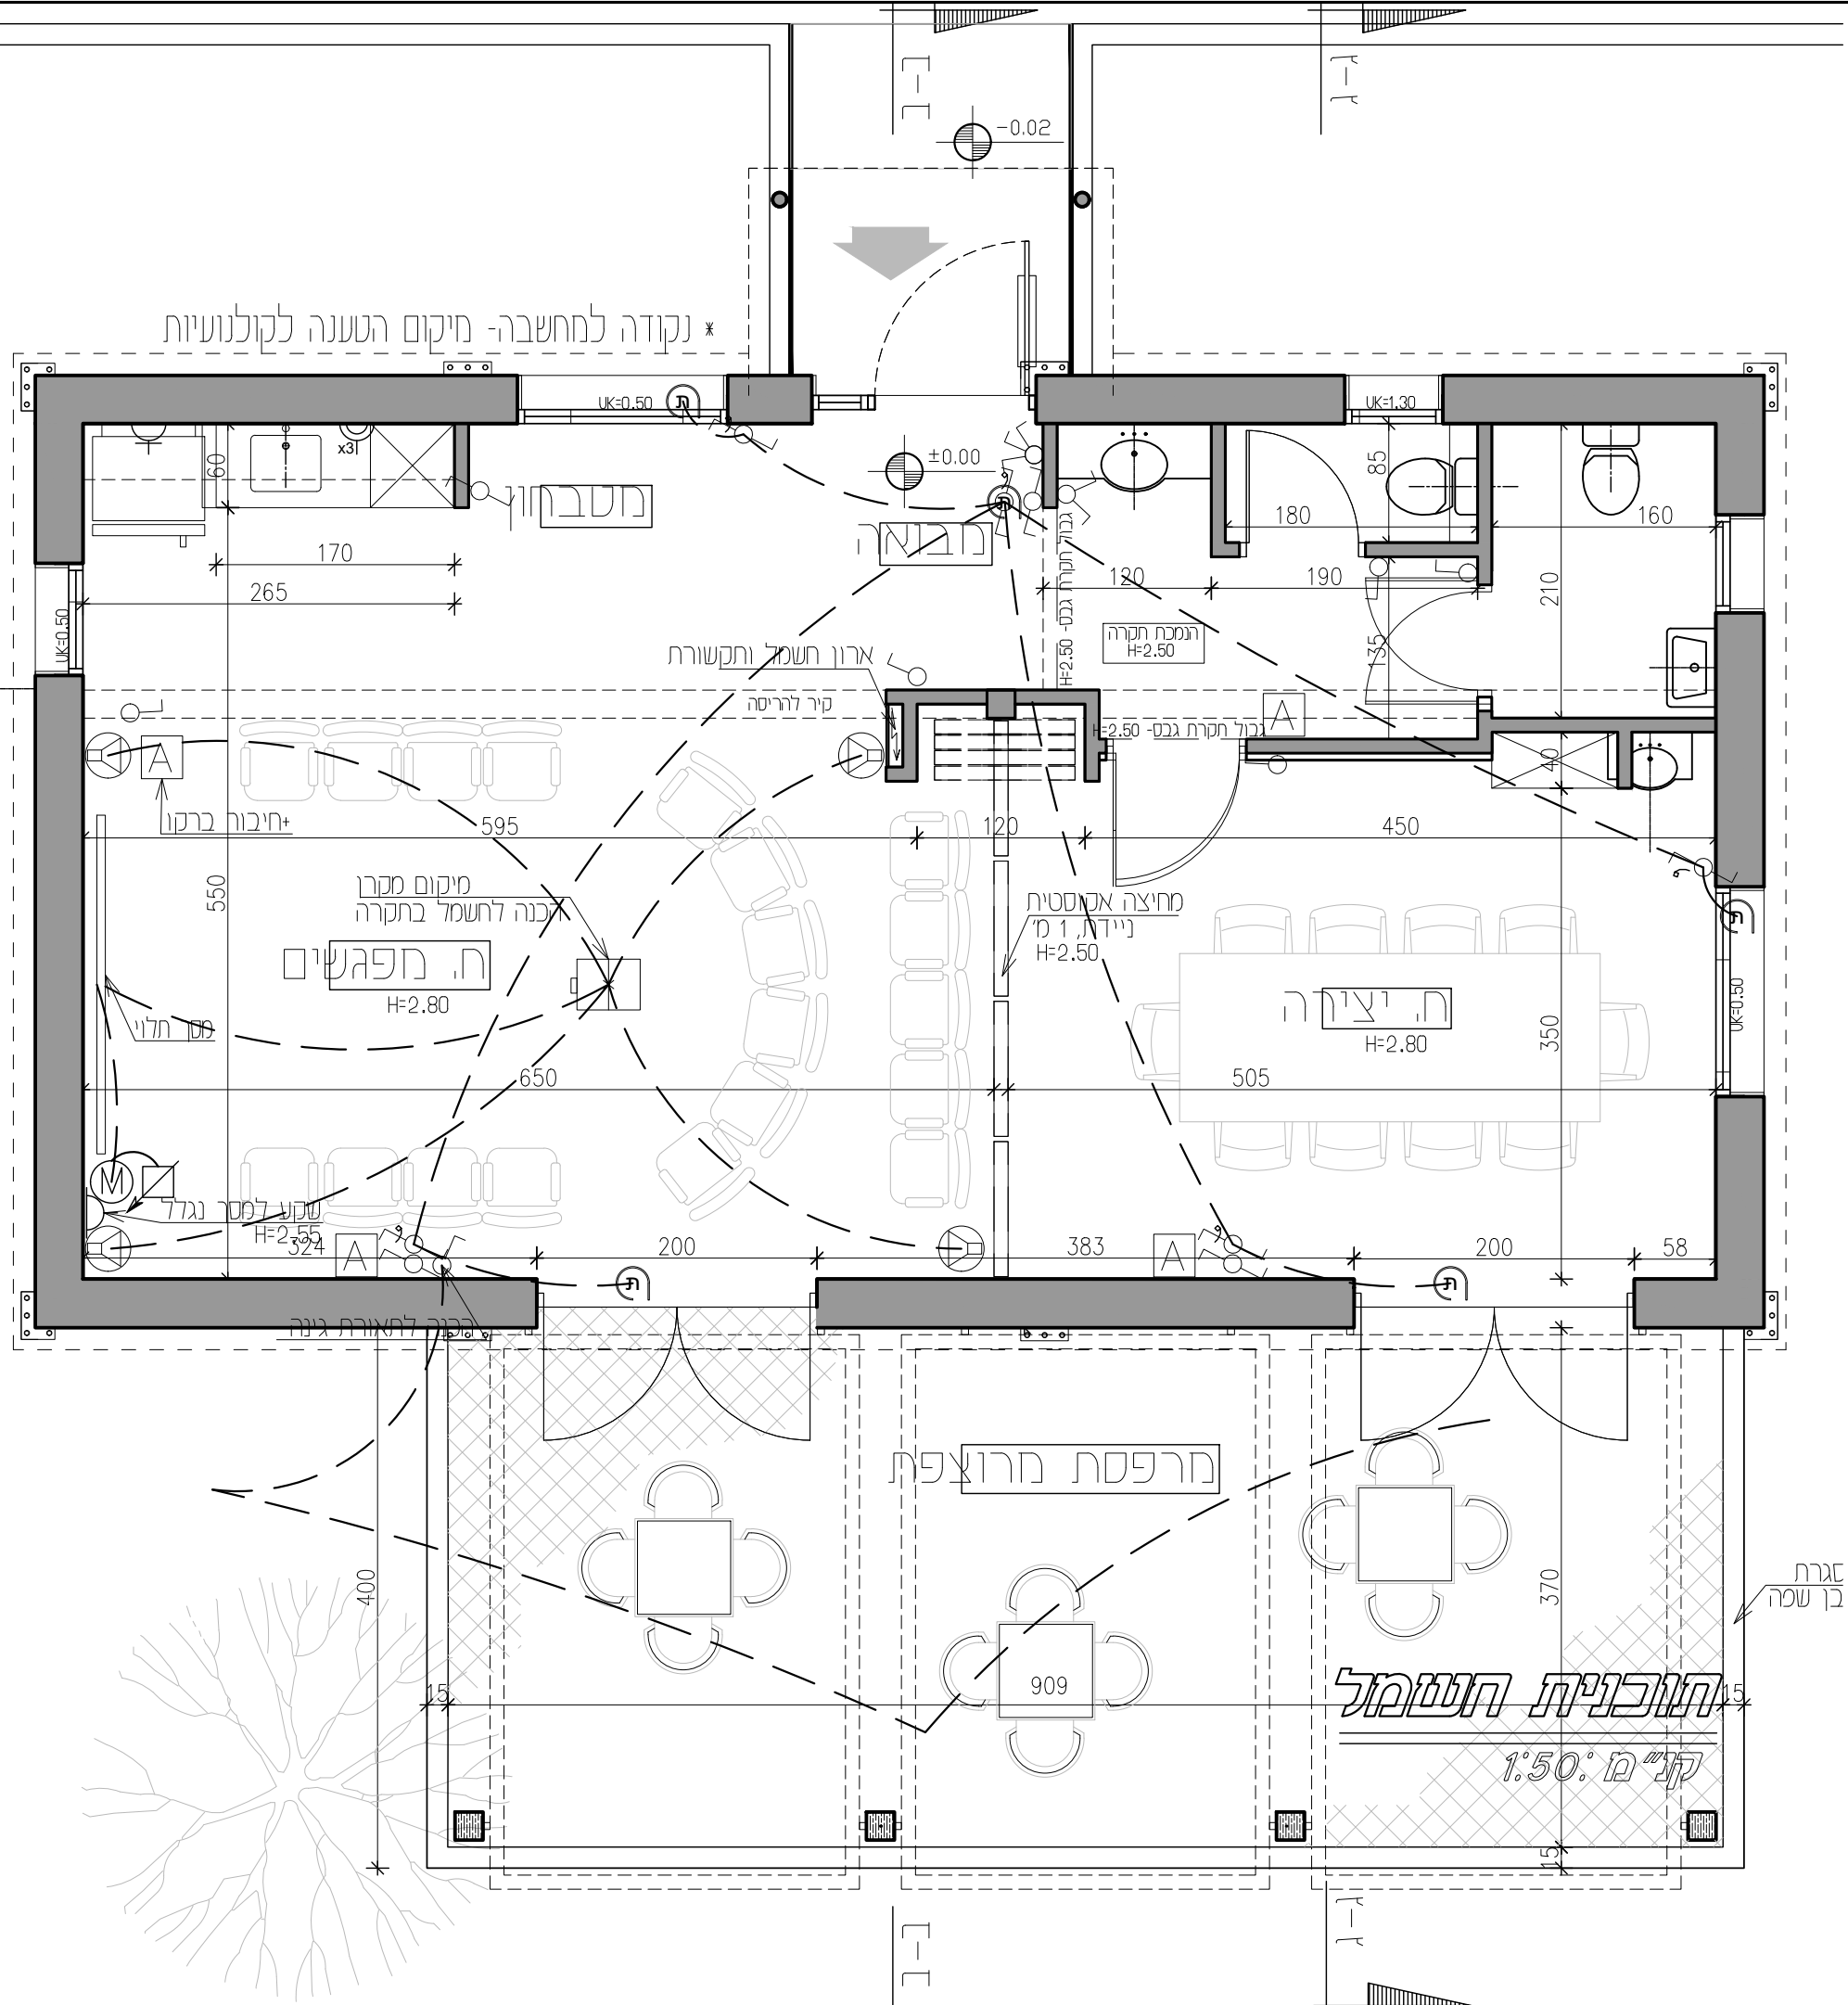

מקראי:	
גוף תאורה:	פירוט:
	שקע רגיל
	שקע כח
	שקע בחוגן חים
	רמקול שקוע חקרה
	חוסכת בעבר
	קיר מקו
	מנורה צמודת קיר חוגנת חים
	מפסק מאור רגיל
	מפסק מאור מרובה
	מפסק מתחלף
	קופסת שקעים
	מפסק חרים חשמלי
	חרים חשמלי
	מפסק ראשי חרים חשמלי
	מתג ומנוע מסך נגלל

כל המתגים בגובה $H=1.20$
אלא אם כן צוין אחרת



ירחי אדריכלות
www.yarhi.co.il | 054-7461709

מעדן ותיקים

בית גמליאל

נרשג:

חוכנית ריצוף

גליון:

10

מהדורה:





קב"מ:

1:50

תאריך: 15.06.2022

- כביצוע
- כאישור
- למיכרז
- לעיון

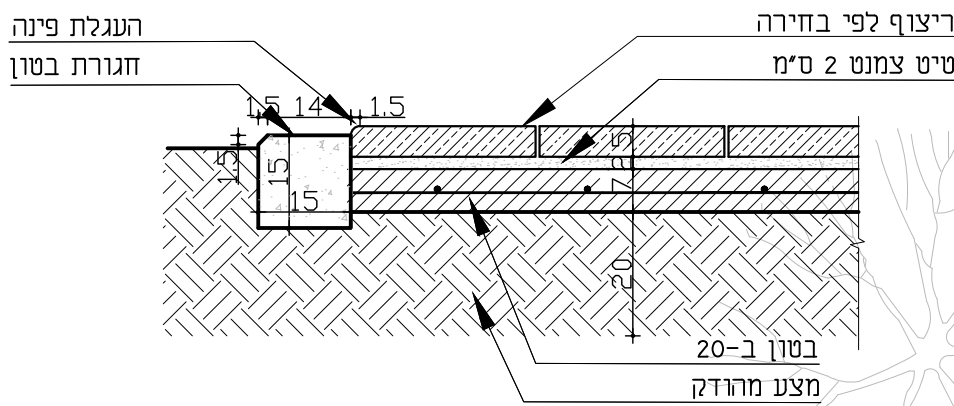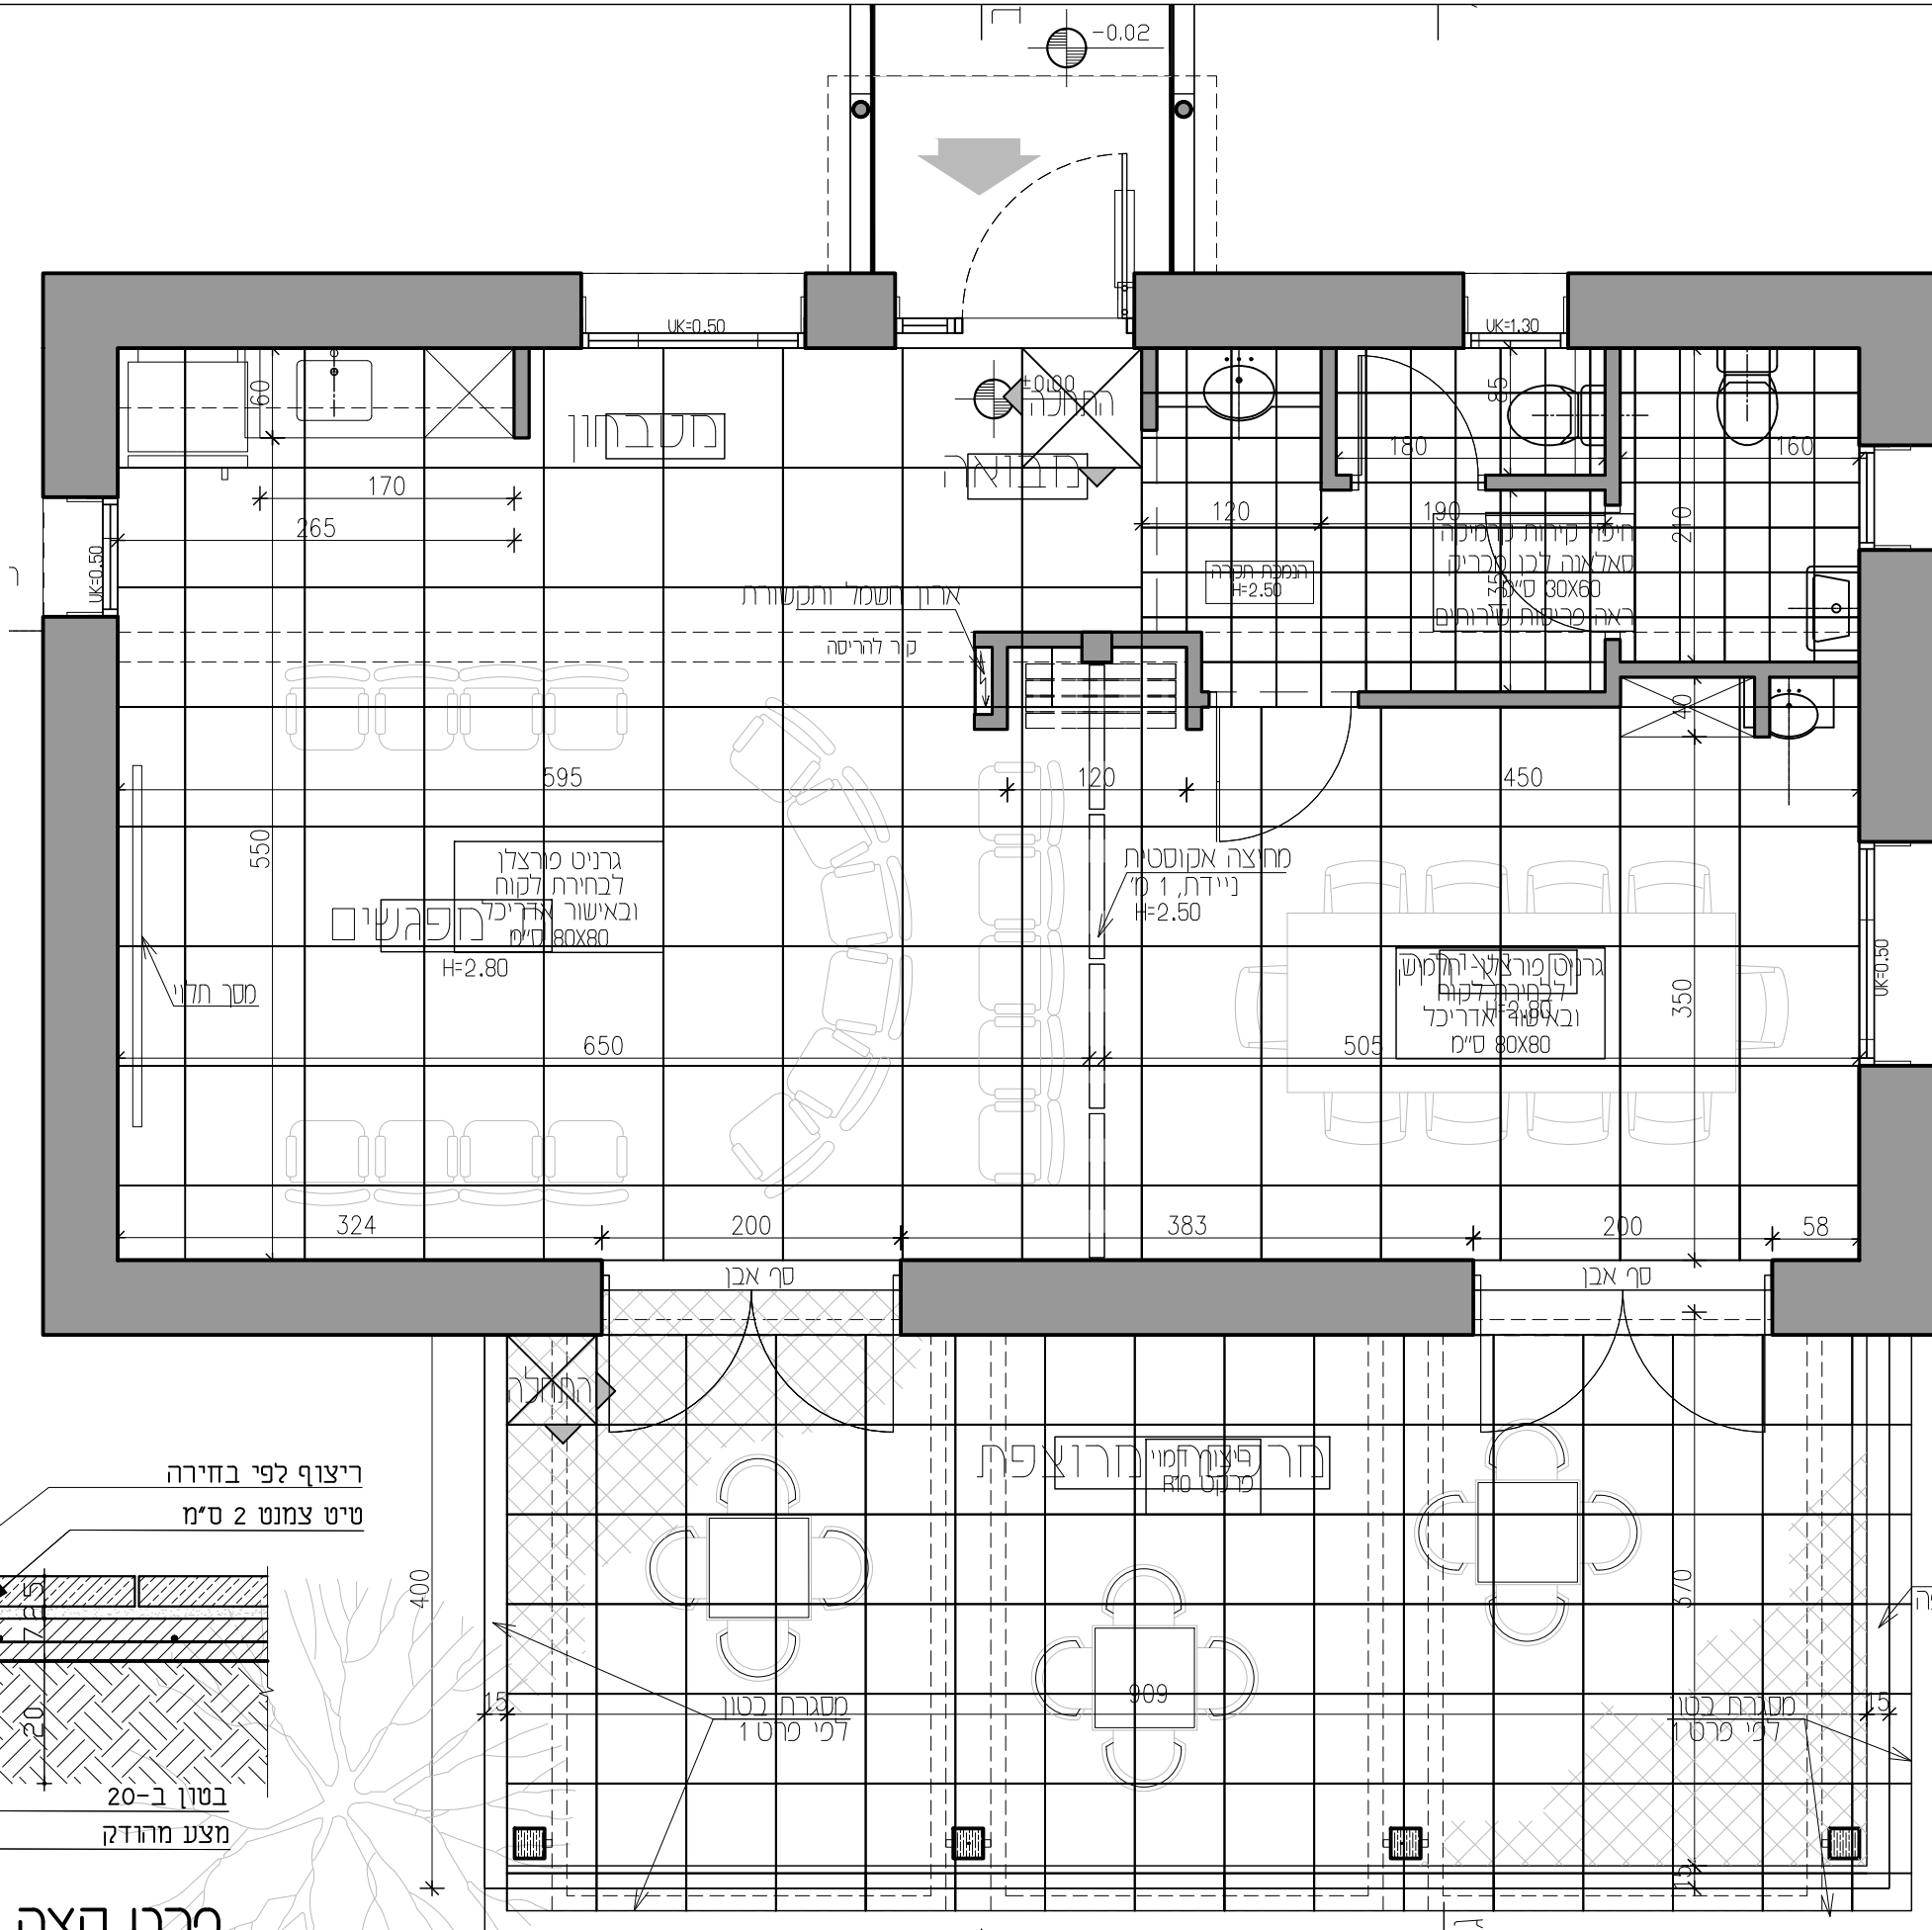

כרט קצה ריצוף חוץ על הקרקע

חוכנית ריצוף
קב"מ: 1:50

רשימת אלומיניום

פרויקט מועדון ותיקים בית גמליאל

לביצוע
קנ"מ 1:50

28.12.21

מהדורה 1

מפרט פירזול ואביזרים

כל המפרט יעמוד בדרישות מנה"פ
כל האביזרים יאושרו ע"י מנה"פ לפני ביצוע

01. דלתות אלומיניום – 1

3 צירי פרפר עם מיסב כדורי מנירוסטה הברגת צירים ע"י בורג פטנט
ידית אלומיניום ש"ע לדגם HOP+P44 גמר אלומיניום מוברש
מפתח פרפר פנימי ותפס לקיבוע הדלת במצב פתוח
מעצור ידית מותקן בקיר

זיגוג עפ"י תקן ישראלי או רשימת האלומיניום
כל האביזרים יהיו מקוריים ובאחריות.
בכל הפתחים יורכב משקוף עיוור מגולוון 2 מ"מ
הקבלן יספק מנעול עם מפתח מסטר לכל הדלתות.

הערות:



כל החלונות והדלתות עם רשת ניידת/קבוע
לפי סוג הפתיחה



כל החלונות והדלתות עם תריס חשמלי הם
בעלי הפעלה משולבת





~קבלן יספק מפתח מאסטר לכל הדלתות~

מיקום בבנין	דלת כניסה ראשית		
מידות	160X200		
תאור: 1:50			
הערות:	חלוקה לפי תרשים		
משקוף	פרופיל קליל 7000		
כנפיים	דלת כנף+צד קבוע		
זיגוג	בידודית 5,8,5 מ"מ,שקופה + תחתון מחוסם		
תריס	אין		
פירזול	לפי מפרט יצרן		
גמר	RAL לפי בחירת לקוח \ אדריכל		
כמות	1		

מיקום בבנין	חלון מבואה\ח.יצירה		
מידות	150\150		
תאור: 1:50			
הערות:	חלוקה לפי תרשים		
משקוף	פרופיל קליל 7000		
כנפיים	קבוע תחתון+פתיחת הזזה+רשת הזזה		
זיגוג	בידודית 5,8,5 מ"מ,שקופה		
תריס	יש, חשמלי, משוך אור		
פירזול	לפי מפרט יצרן		
גמר	RAL לפי בחירת לקוח \ אדריכל		
כמות	2		

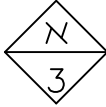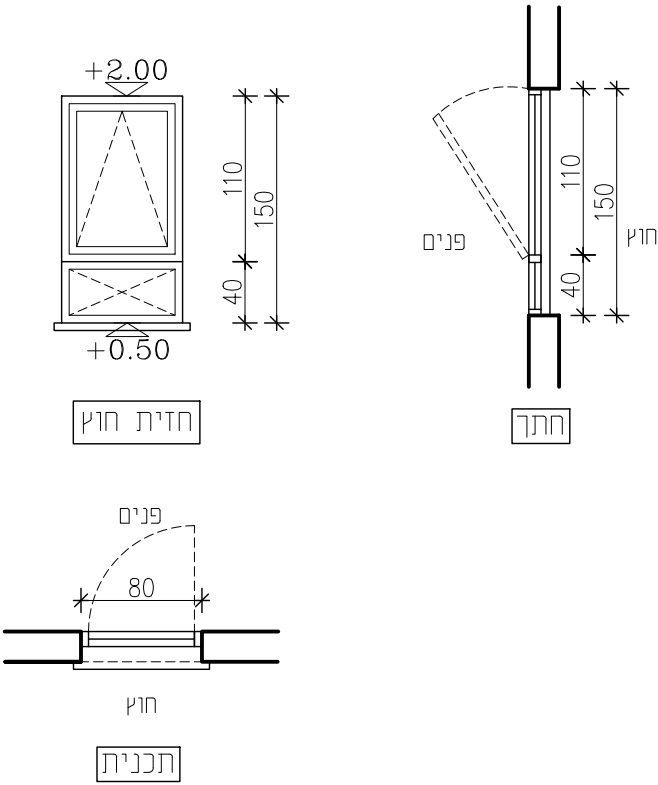			
מיקום בבנין	חלון מטבחון		
מידות	80\150		
תאור: 1:50			
	חלוקה לפי תרשים		
	מיקום: ע"ג קיר פנימי		
	פרופיל קליל 4500		
תאור טכני:	משקוף	קבוע תחתון+ קיפ + רשת קבועה מתפרקת על החלק הנפתח	
	כנפיים	בידודית 5,8,5 מ"מ, שקופה	
	זיגוג	אין	
	תריס	לפי מפרט יצרן	
	פירזול	RAL לפי בחירת לקוח \ אדריכל	
	גמר	1	

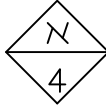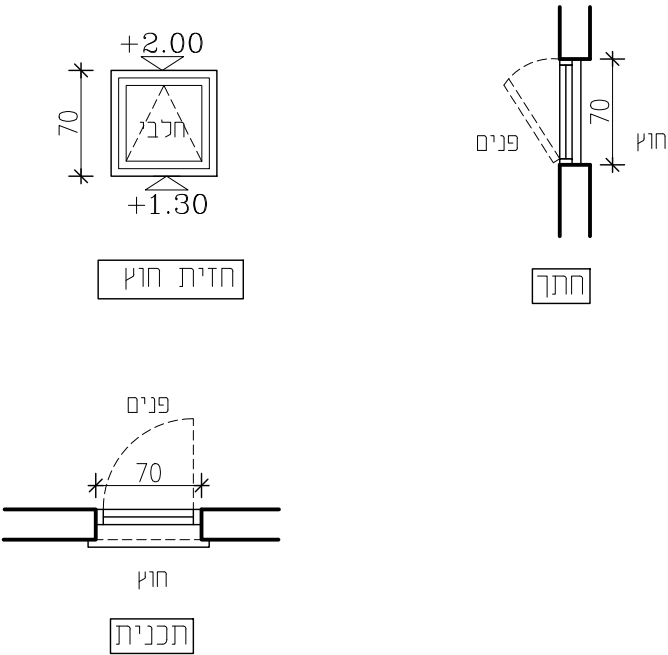			
מיקום בבנין	חלון שרותים		
מידות	70X70		
תאור: 1:50			
	מיקום: ע"ג קיר פנימי		
	משקוף	קליל 4500	
	כנפיים	קיפ + רשת קבועה מתפרקת על החלק הנפתח	
תאור טכני:	זיגוג	בידודית 5,8,5 מ"מ, חלבי	
	תריס	אין	
	פירזול	לפי מפרט יצרן	
	גמר	RAL לפי בחירת לקוח \ אדריכל	
	כמות	2	

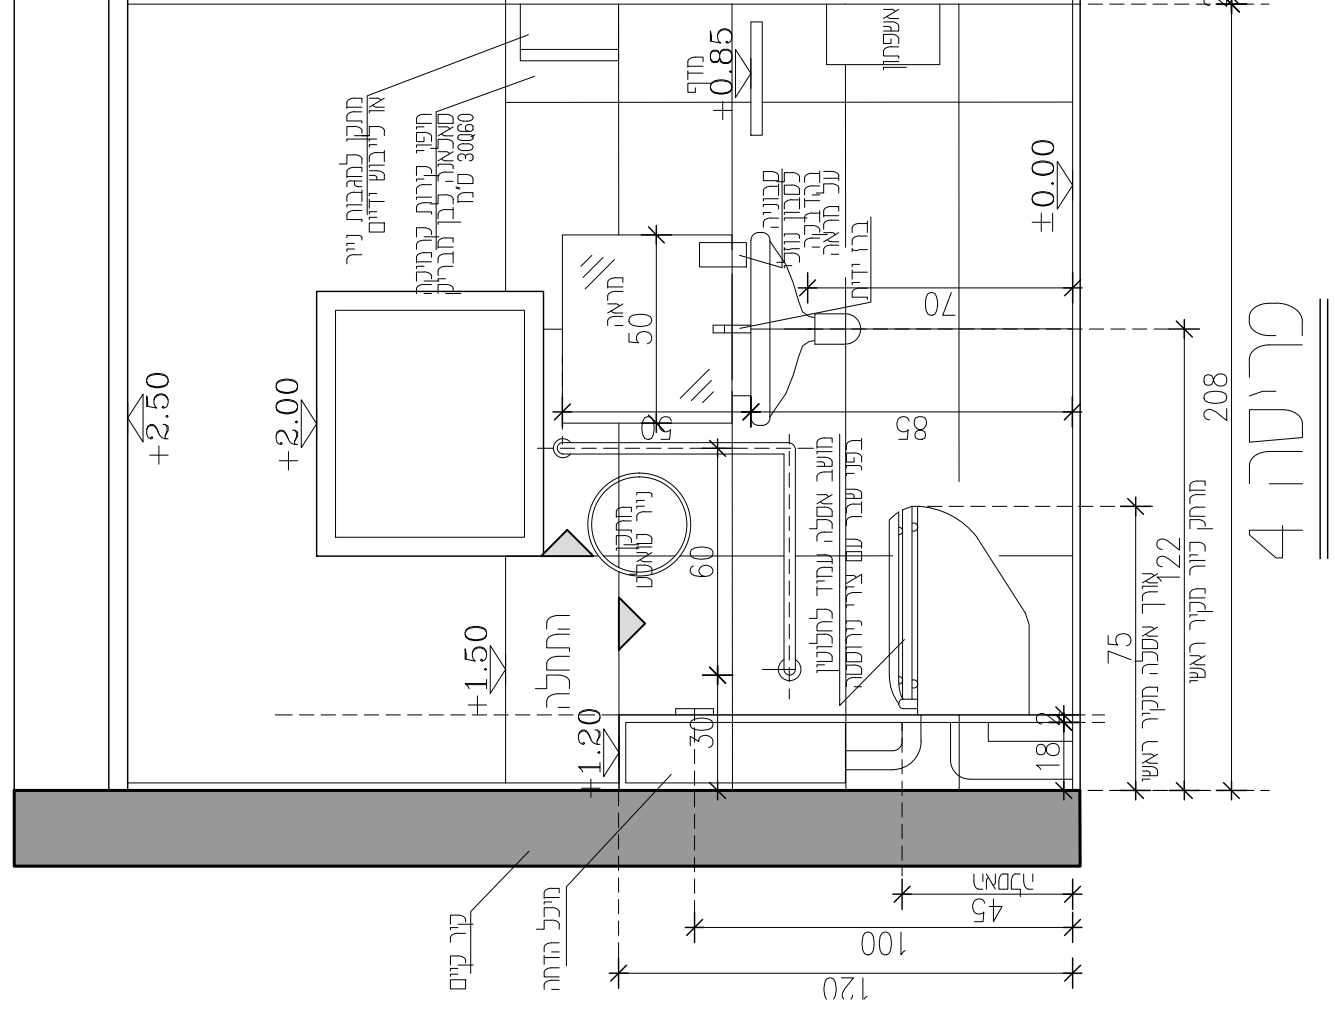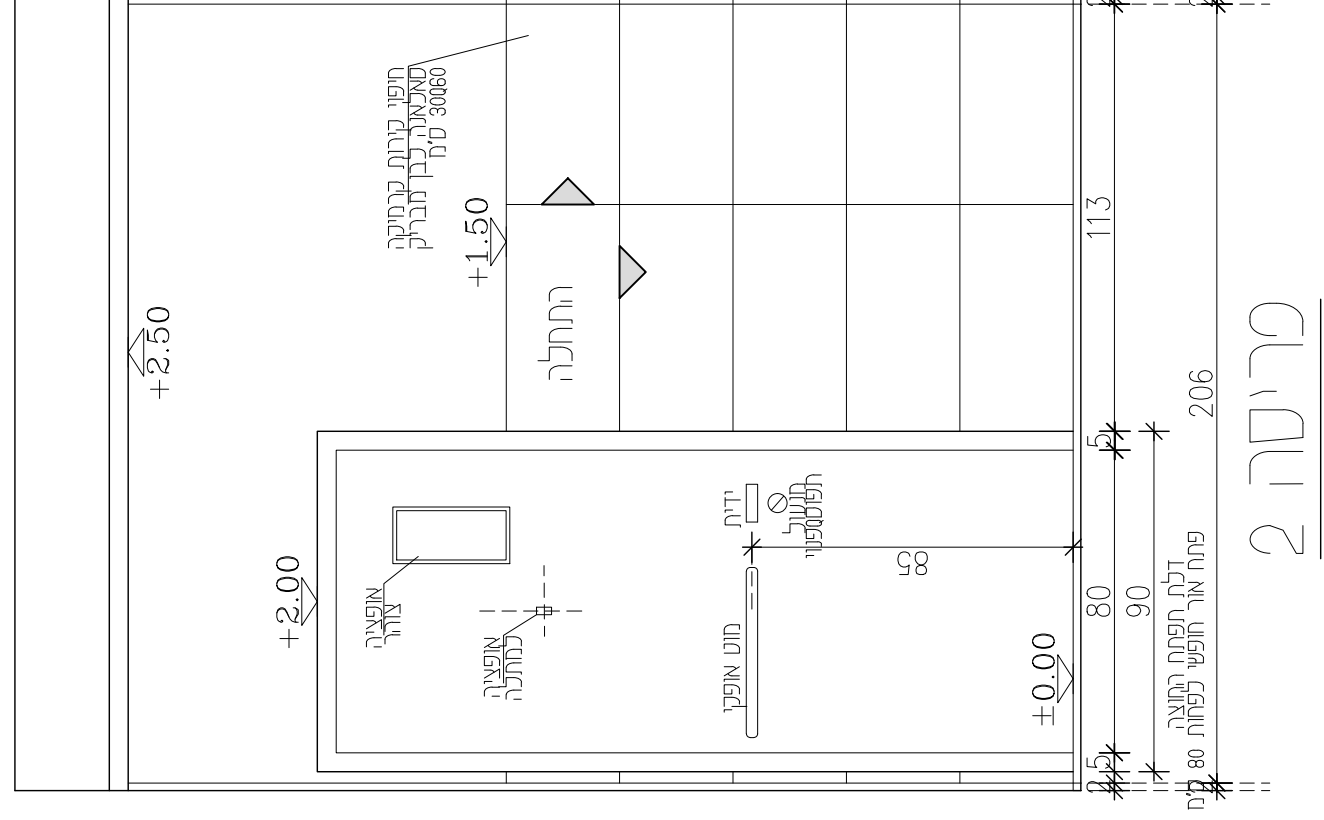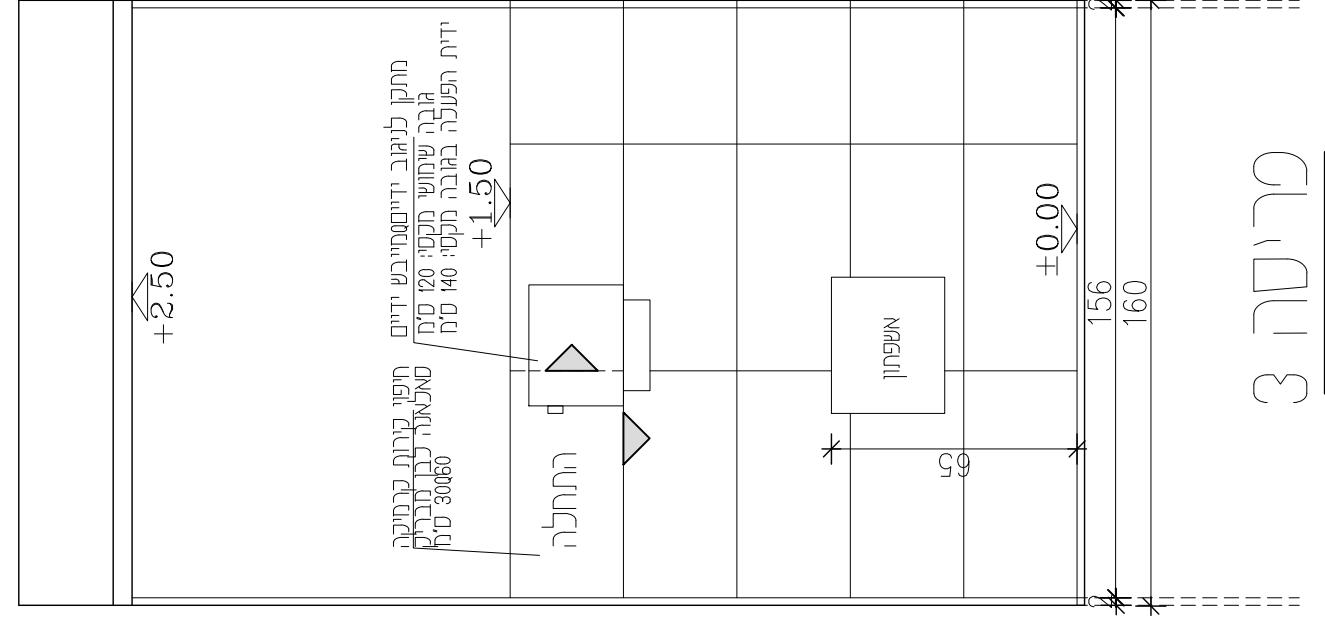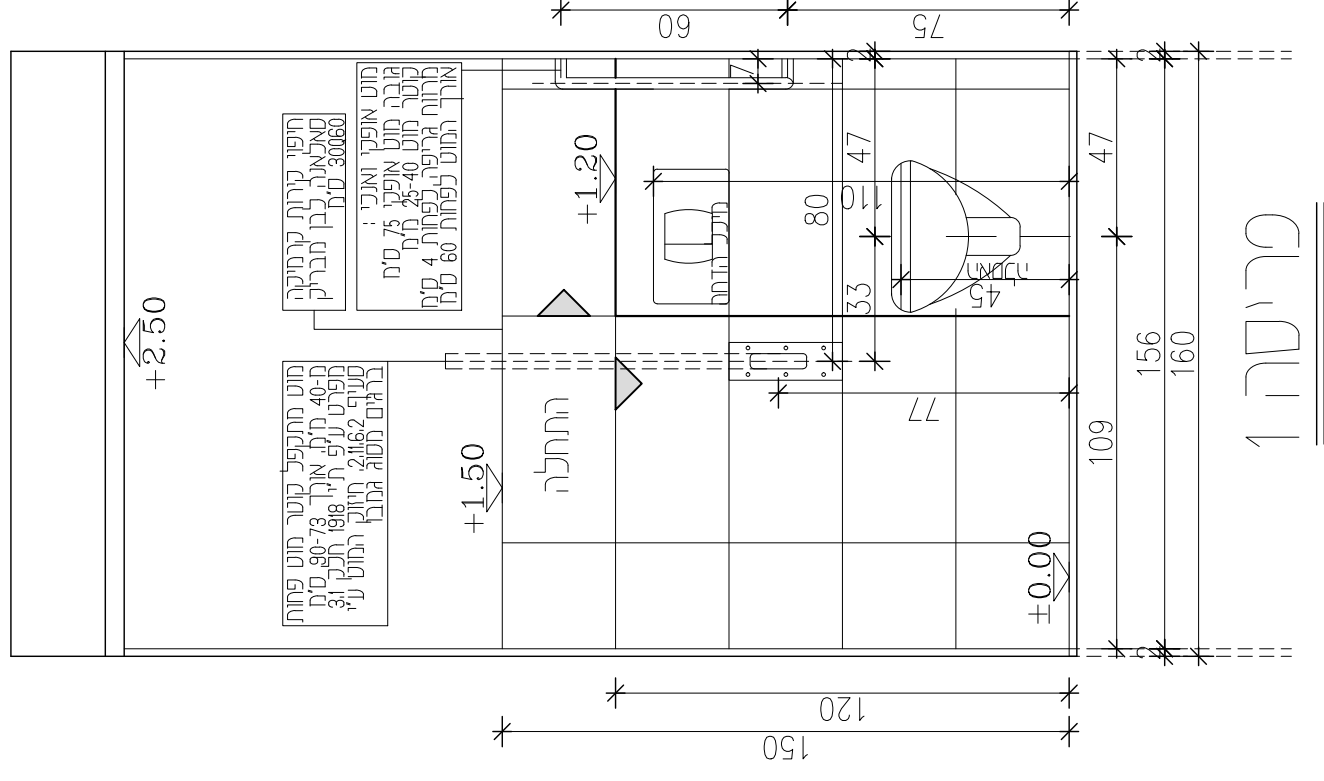

☒ חלוצי העתיד

☐ לומדים

☐ למיכרז

☐ לעיון

מדרדר:	1
זכ"מ:	150
תאריך:	3/07/2022


15
הכרזת:

מִרְיוֹן שִׁירָחוּתִים
נֶאֱמָר:

מקדים ותקדים


ביתא לאילא

שרטוט כללי עבור שירותים נגישים עם דלת בפאה ארוכה:

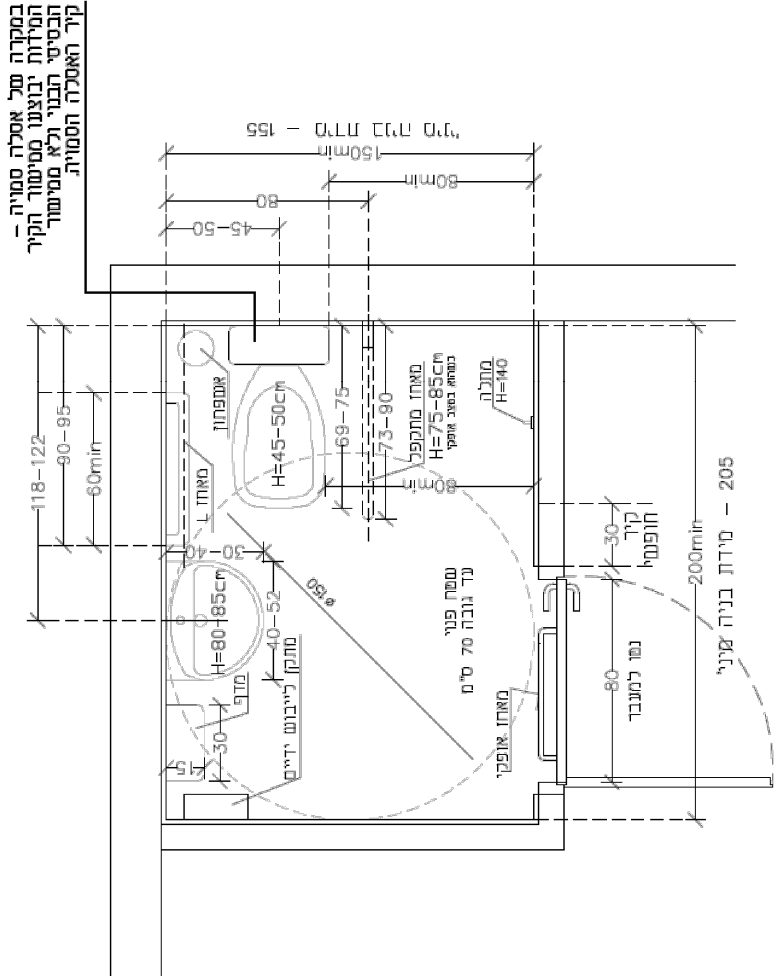


גודל מינימלי לבית השימוש הנגיש – 150/200. אלו מידות נטו בסיום בניה.
מיקום מדויק של הדלת – לפי תוכניות אדריכלות.
בכל מקרה יש להשאיר 30 ס"מ שטח קיר חופשי בצד ידית הדלת מצידה החיצוני.

קיר אסלה סמויה רק בתחום האסלה:

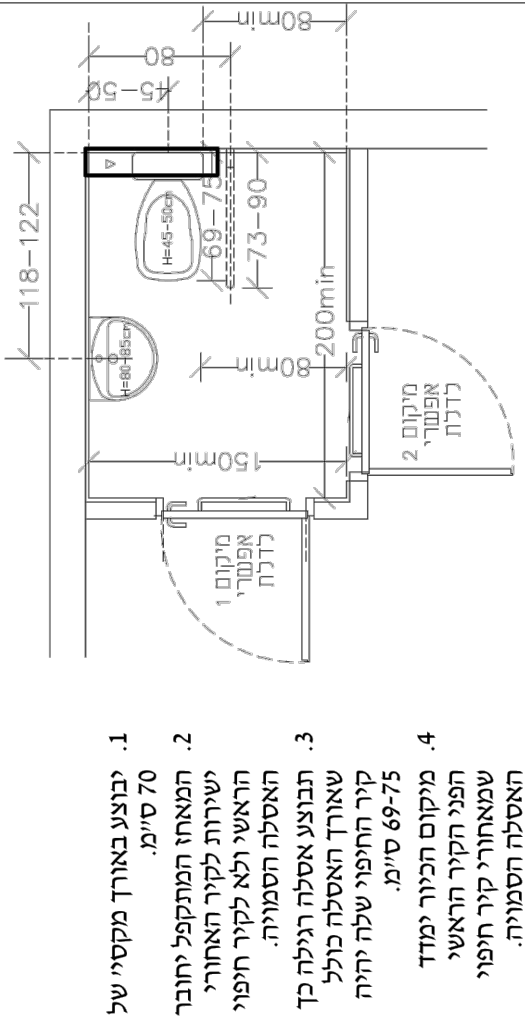

1. יבוצע באורך מקסימי של 70 ס"מ.
2. המאחז המתקפל יחובר ישירות לקיר האחורי הראשי ולא לקיר חיפוי האסלה הסמויה.
3. תבוצע אסלה רגילה כך שאורך האסלה כולל קיר החיפוי שלה יהיה 69-75 ס"מ.
4. מיקום הכיור ימדד הפני הקיר הראשי שמאחורי קיר חיפוי האסלה הסמויה.

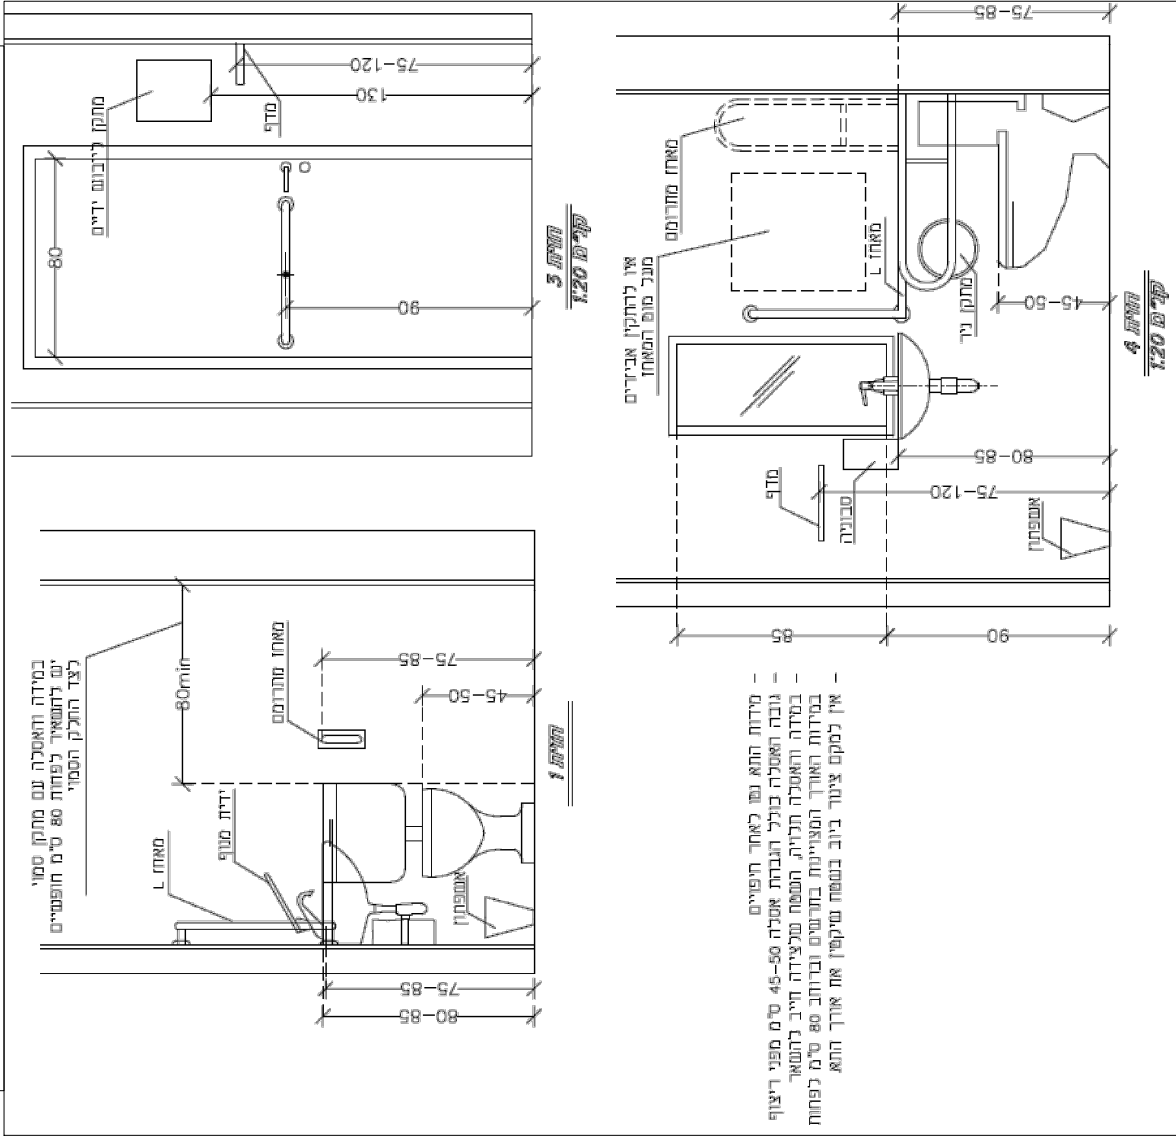

- לעיון
- למיכרז
- לאישור
- לביצוע

מהדורה: 1
קב"מ: 1:50
תאריך: 31.07.2022

גליון: 17

נרשג:
תכנית שירותים

מעדכן ותיקים
ביתת גמלילאל