
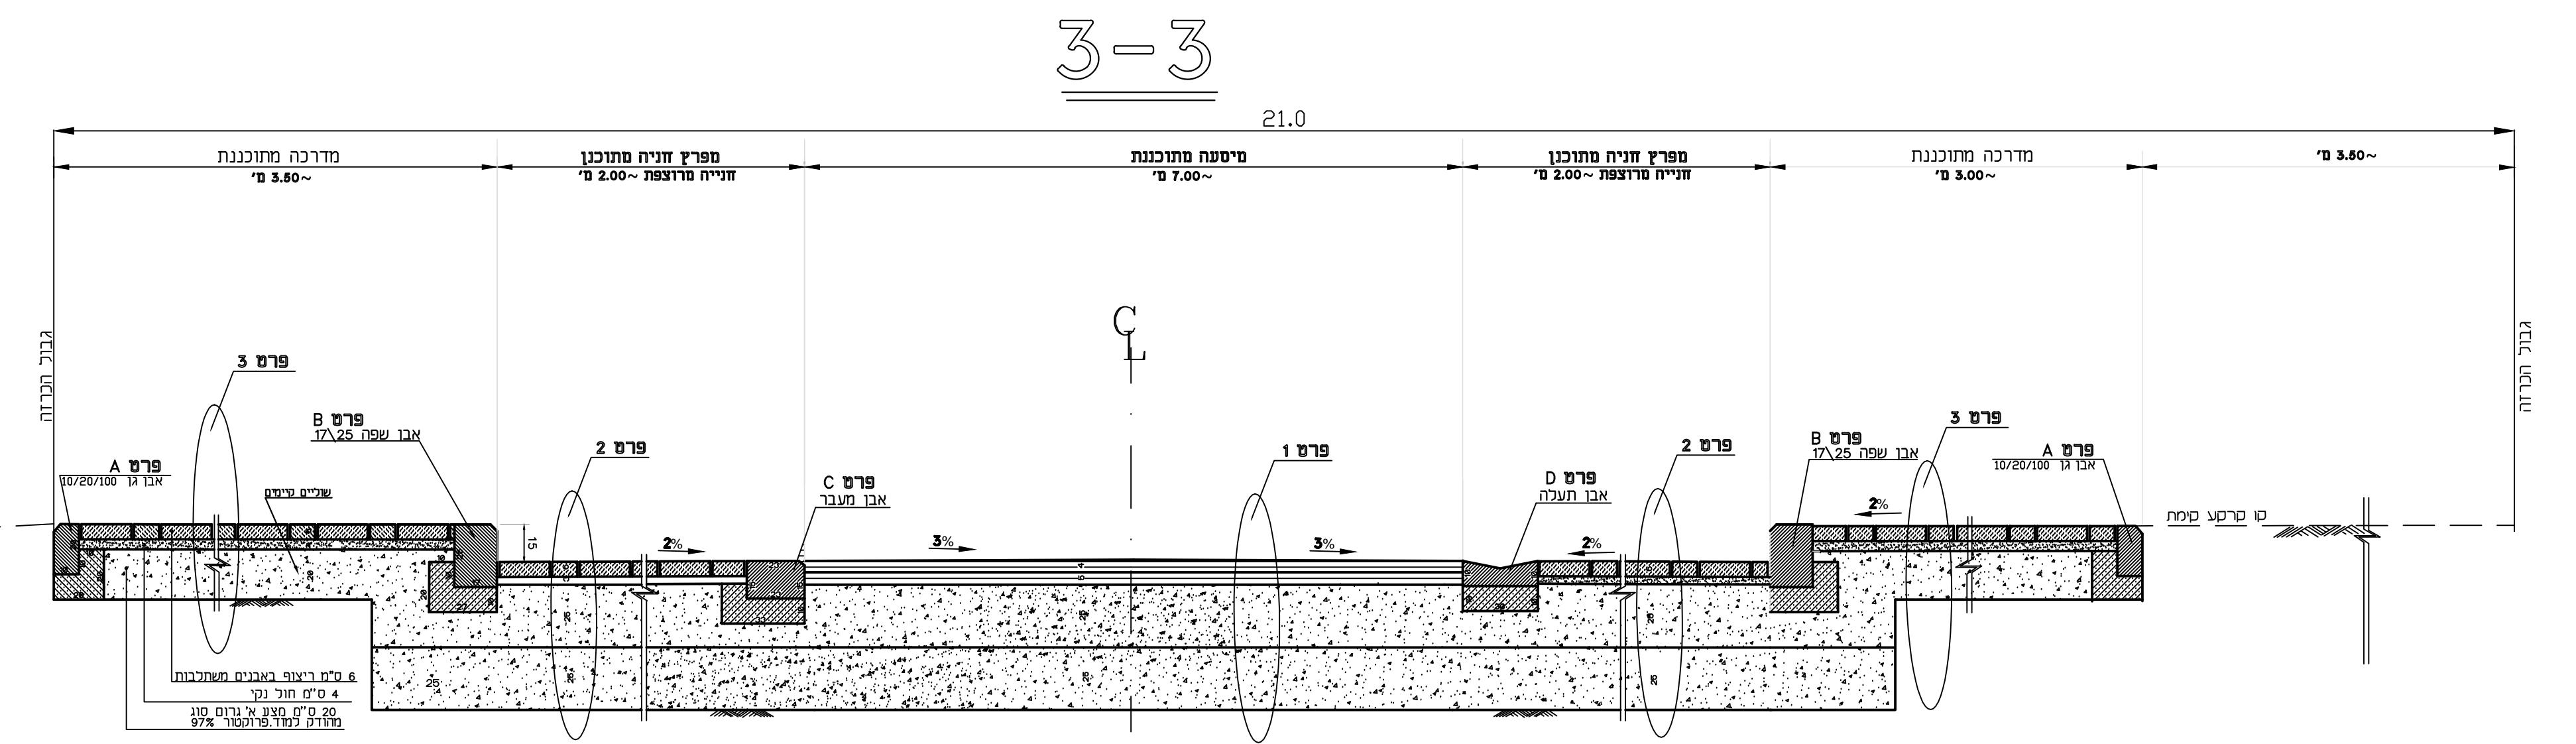
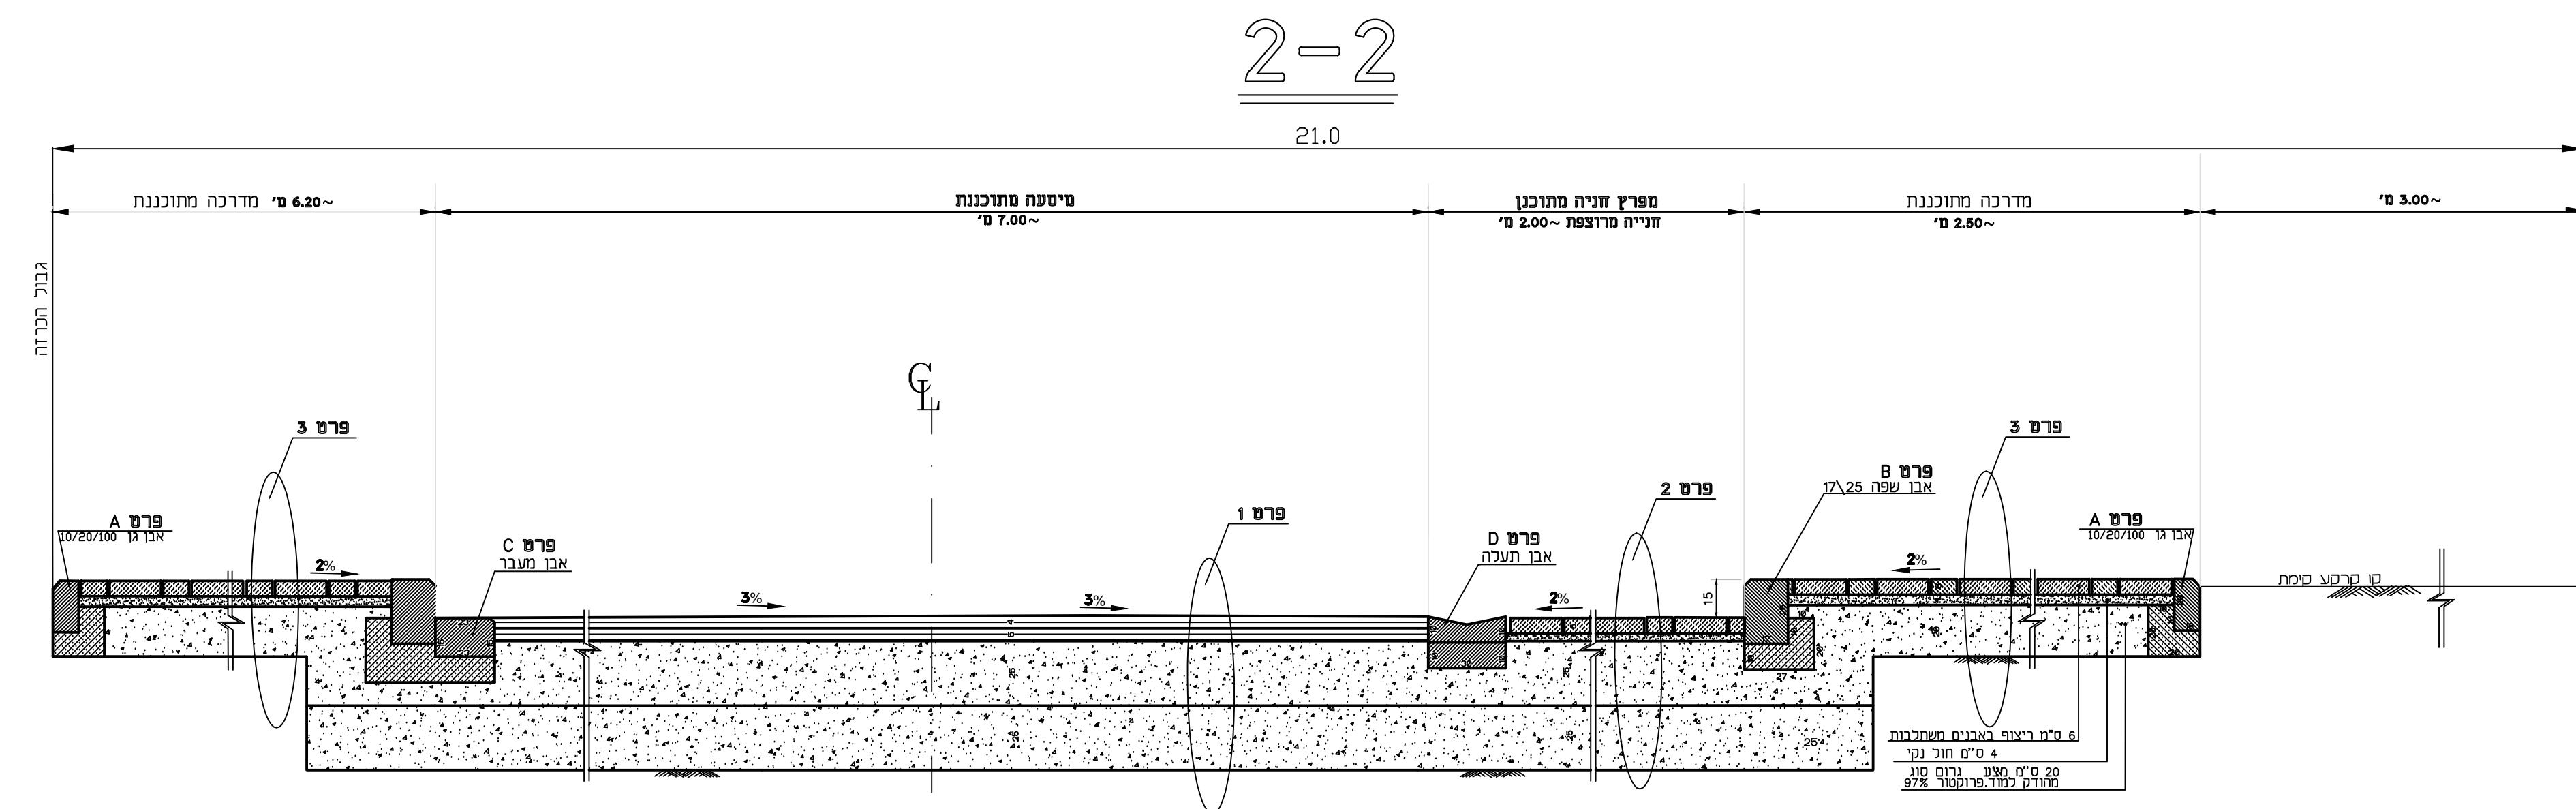


ראה מירזום בתנזה (הפרטן) כתוב

1:20 .n.7

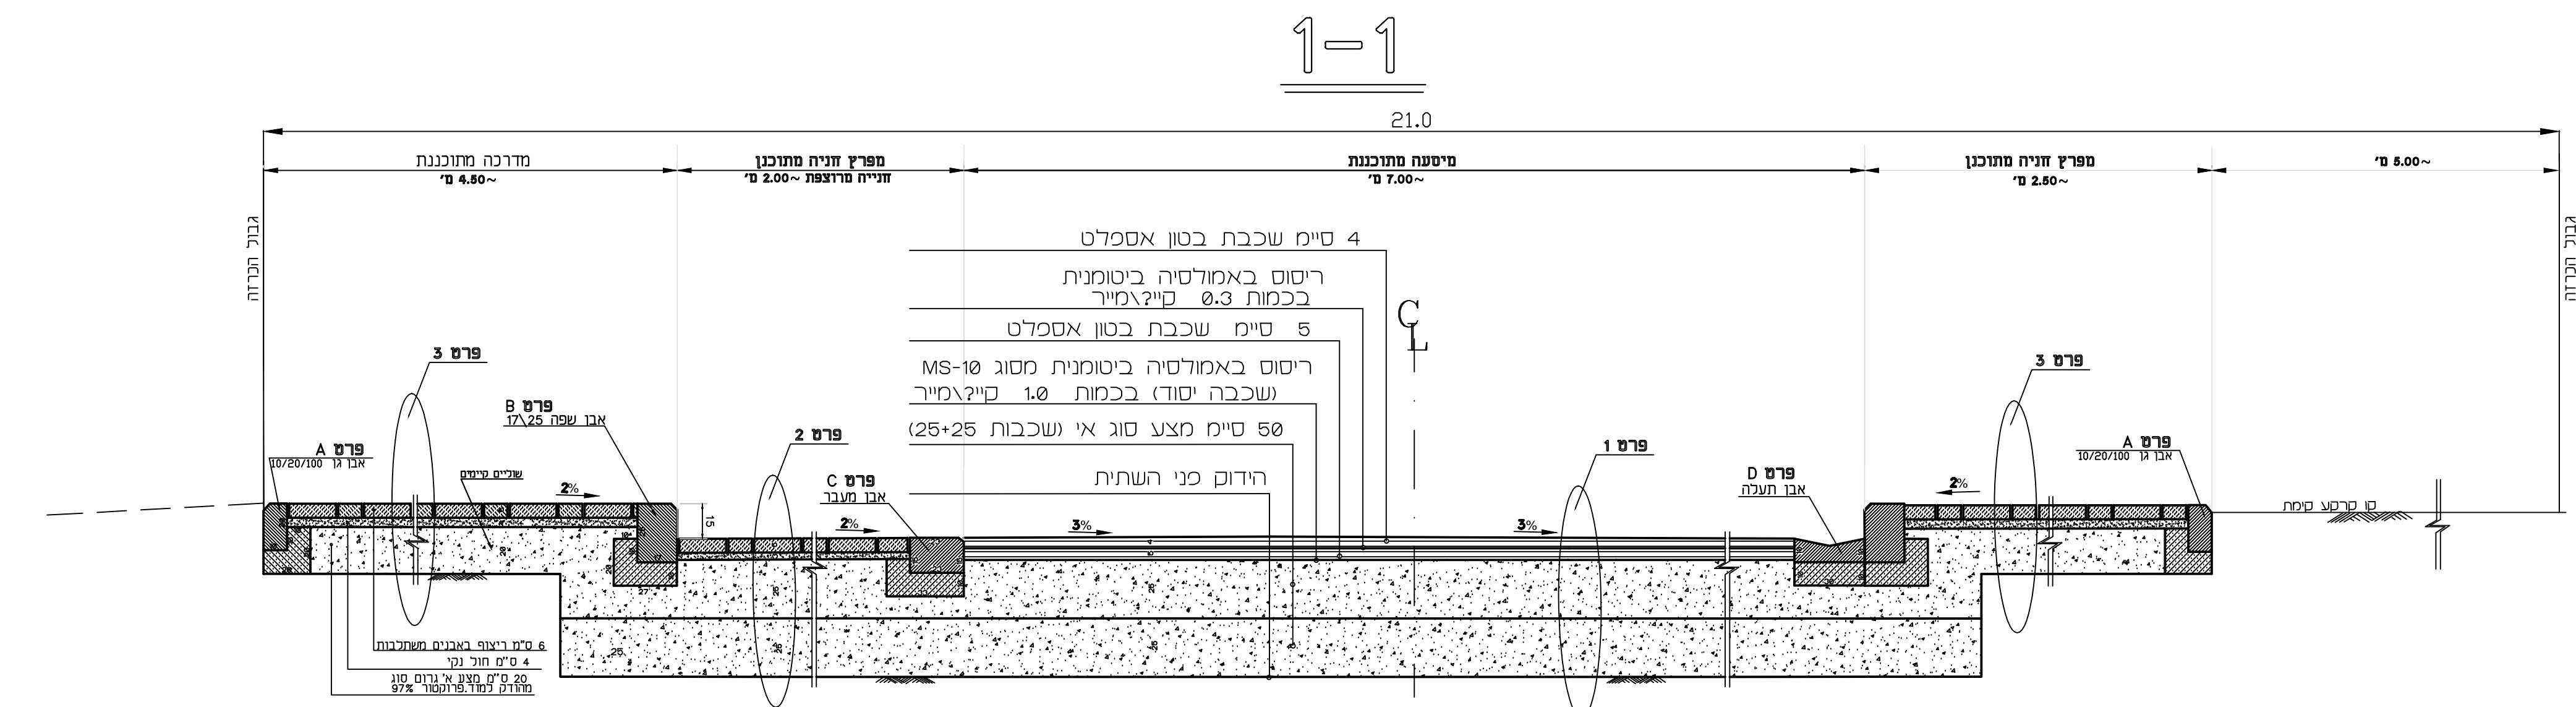

- לערוך - למחוץ - לרייצ'ע -

| | | | | | | |
|---|---------|-------|---------|-------------|--|----------------------|
| | | | | | | |
| עדכון | 24.2.23 | | | | | |
| עדכון | 20.2.23 | | | | | |
| שינוי | | | | | | |
| תאריך | | | | | | |
| הוכן בעבר: | | | | | | |
| המועצה האיזורית חבל יבנה | | | | | | |
| שם | תכן | חנייה | תאריך | קנ"מ | מס' פרויקט | |
| ח.הנגנון | | | 20.1.23 | 1:20 | 250 | |
| א.פ | שרטט | | | מידות הגליל | נושא הפרויקט : בן זכאי הסדרת מדרכות ושיקום כבישים | FILE : PRATIM.DWG |
| מודד | | | | שטח הגליל | נסא הגלי: רח' התמר חתכים טיפוסיים 3-3,2-2,1-1 | מס' גליון 103 |
| אשר | | | | | | |
| המצבע אחראי לבדיקה התוכניות. על המבצע לבצע כל המידות ועדי כל טעות או אי התאמה עליי להודיע למתכנן. אין לנקוט מידות ע"י מדרה בשרטוש. | | | | | | |