צנרת - עלייה
צנרת - ירידה
(HW)-צנור מים חמים לצריכה
(CW)-צנור מים קרים לצריכה
F צנור כבוי אש עם עמיפה תרשלית (מגוכלן דרג ב')
G צנור גז (נרשום)
(SW)-צנור אספקת מי הסכה
(RW)-צנור החזרת מי הסכה
FL צנור דלק
עין בטורת על צנור
פקק בטורת בקצה צנור
צנור מי דלוחין (יצ-1 1/2 או 50-32 מ"מ)
צנור מי שפכין (יצ או 75 מ"מ)
צנור מי שפכין (יצ-4" או 160-110 מ"מ)
צנור מי שפכין עם עמיפה בטון מזוין
צנור ניקוז מי גשם
צנור שרשרי מחורר לניקוז יסודות
צנור בזיב מחיץ בקבוץ (P.V.C כחול)
(ק.ב.)-הופסת בטורת
(ק.ב.נ.)-הופסת בטורת ונפכת
(מ.מ.)-מתמנים חוטי
מחסום רצפה 2"/4"
מחסום רצפה 4"/4" עם סיפון 4" או 110 מ"מ
מחסום רצפה 8"/4"
מאסף מי גשם במרפסת
מאסף מי גשם בגג
שוחת בטורת בכיבוב
שוחת בטורת לכלי גשם עם מכסה אטום
שוחת בטורת לכלי גשם עם מכסה שבבה
ארון כבוי אש
ברז כבוי אש והידרנט יחיד
ברז 1/2" למים
סוללה 1/2" למים קרים וחמים
ברז גן 3/4" עם חבור לצנור גומי
מגוף
מגוף אל חוזר
מגוף מוסכר כלוא
מגוף בסתום (פורק לחוץ)
מונה מים
כניסת צנור דרך קיר בטון למסכים כולל אוגן וברזי סגירה
מעבר טוסר
סימון לשינוי ומספרו
רדיאטור
מפלס פני האדמה
מפלס תחתית הגאה
טלטון ביוב
W- HDPE
צינור אויר
V- PE HDPE
ניקוז גג
RLG- HDPE
ניקוז מרפסת
RLM- HDPE
ניקוז גז
NG-
מקרא

ברזים וקבועות: מיקום לפי פריסת אדריכל

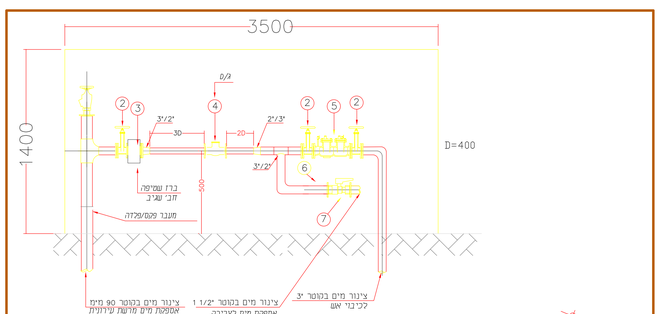

הערות:

1. צינורות תת קרקעיים יהיו מפלדה עם עטיפה APC + בטון פנים
2. צינורות פלדה בקוטר 4" ופחות יהיו מגוזנזנים "סקדיול 40"
3. צינורות פלדה גלויים יהיו צבועים בהתאם מפרט סכני
4. עומק נישה 50 סמ
5. כל הברזים עד קוטר 2" ישביבי מעבר מכא
6. חיבור לכל מים קרים בתאים מראש מוד מחכנת תשתיות זורמות
7. חיבור לכל מים קרים בתאים מראש מוד מחכנת תשתיות זורמות
8. כלנו הביבב יבוצע צילוק כולל מד שיפוע
9. לא יבוצעו שינויים כלא אישור תשתיות זורמות

100	80	50	d_n				
220	200	160	d_s				
19	19	19	e_n				
6	8	4	e_s				
160	160	125	L_s				

פיטים של הפלנשים

רשימת אביזרים

מס'	תיאור	הקטר	כמות	הערות
1	ברז כ"א	3" ⌀	1	מאושר ע"י מכון התקנים הרשויות הכיבוי
2	מגוף מרוז מצר+גלגלי סגירה	3" ⌀	3	מגוף מבריזל יצילה, גוף מצופה אפוקי, טריז מצופה גומי סינטטי
3	מסנן אנכי	3" ⌀	1	מסנן מתיפים "אנכי"
4	מד מים	2" ⌀	1	כפי דרישות רשת המקומית, כרוגמה "מדי ורד"
5	מד"ח אל"מ	3" ⌀	1	מאושר ע"י תערד הבריאות
6	שסתום אל חוזר	3" ⌀	1	מאושר ע"י מכון התקנים הרשויות הכיבוי
7	ברז כדורי	1 1/2" ⌀	1	

TO-MM. פרט - מונה מים מגרון 601

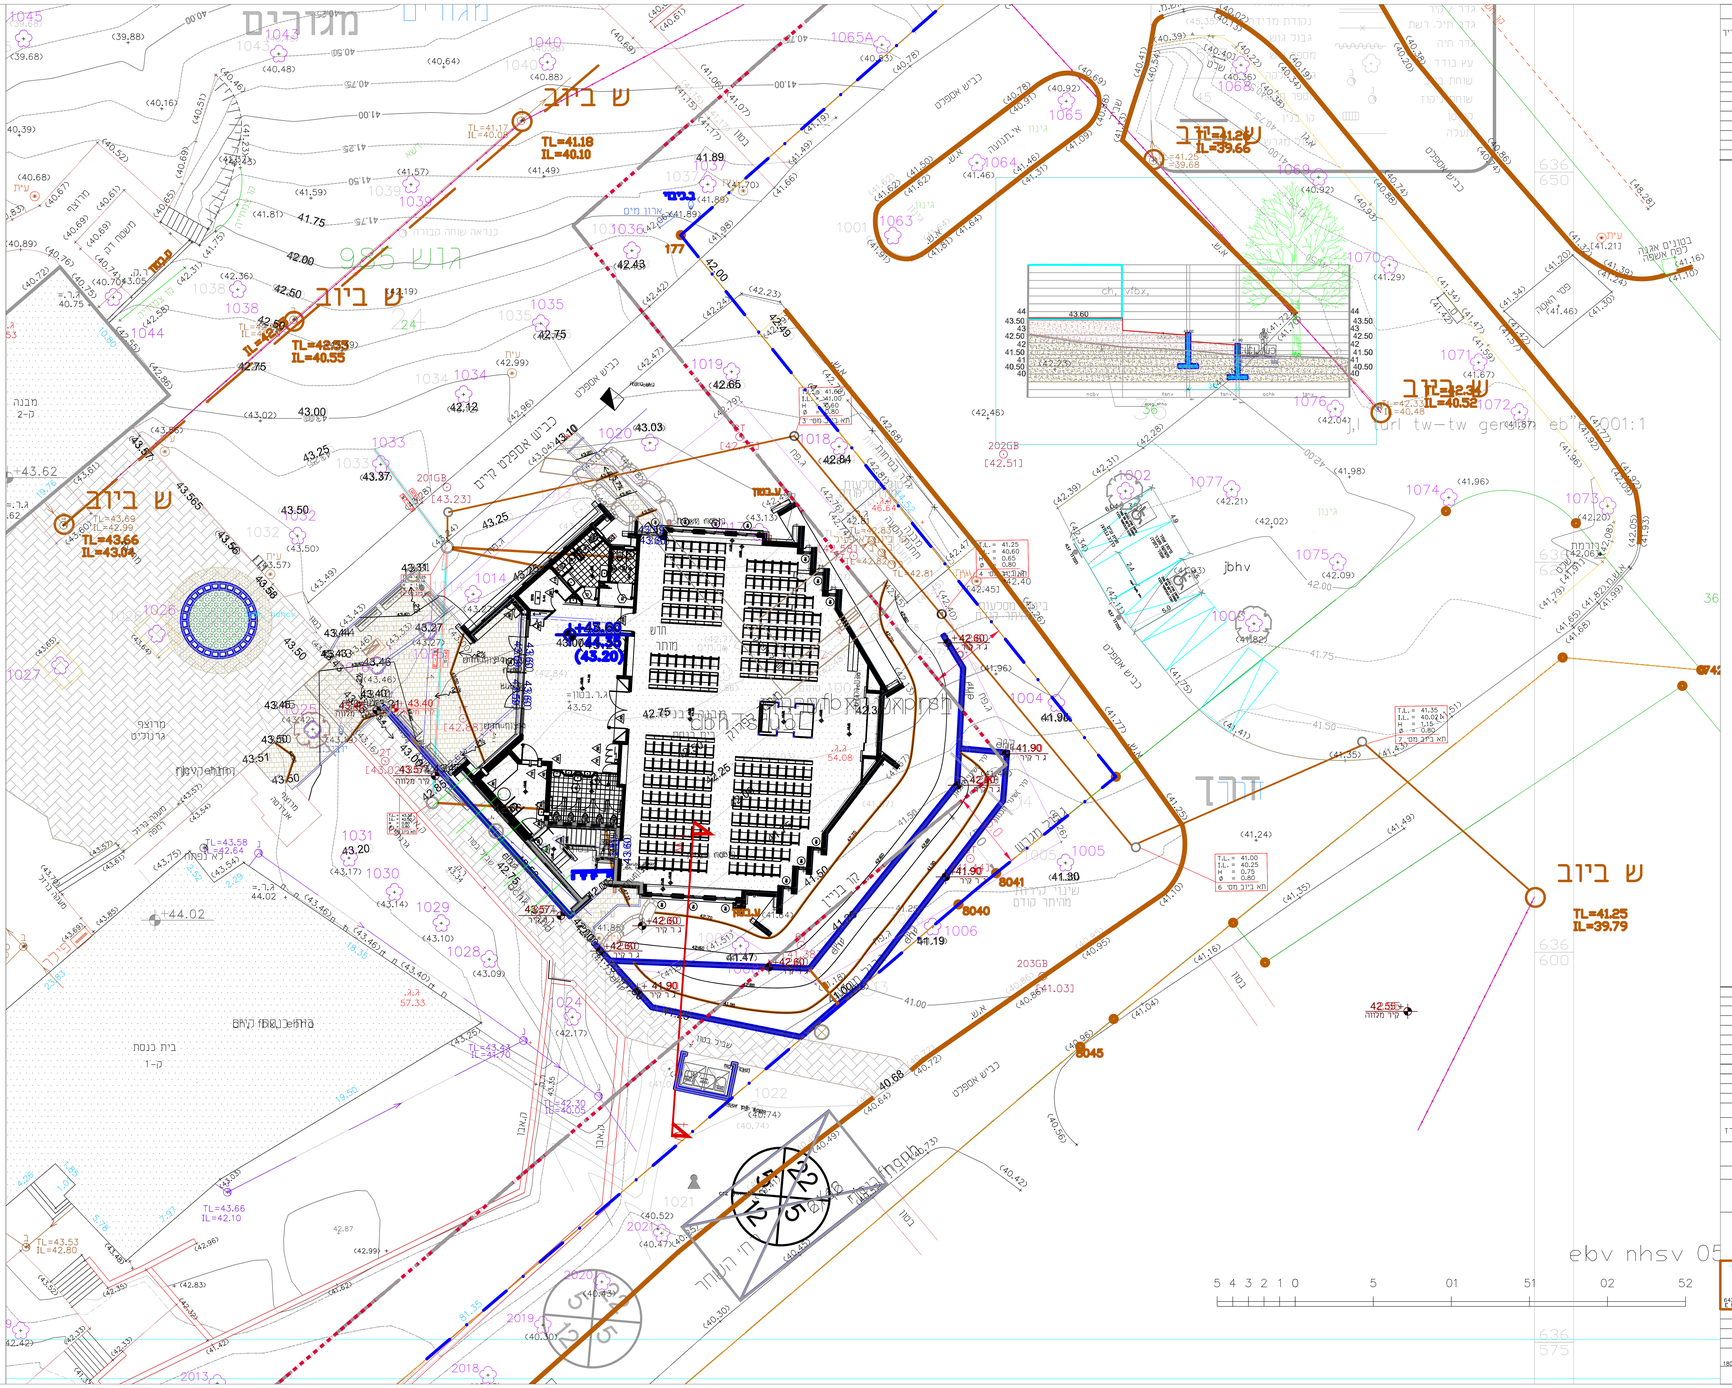

21.10.21	לבצוע		
20.5.21	עדכון פיתוח		
27.4.21	למכרז		
תאריך	הערה		

ש ר ט י ם

לבצוע
למכרז

האדריכל יונה יהלום

בי"ב בני דרום

תבראה
תכנית פיתוח

דיסקין-רודזנר
הנדסה אזרחית בע"מ
רח' שאול המלך 17
תל' 16173 ירושלים
טל' 02-6420848 פקס 6420850
E MAIL: office@handasa.com

מתכנן	אבי רודזנר
בוחן	אבי רודזנר
שרטט	ז.ג
קנ"מ	1:50
תאריך עבודה	
מספר תכנית	18012-100