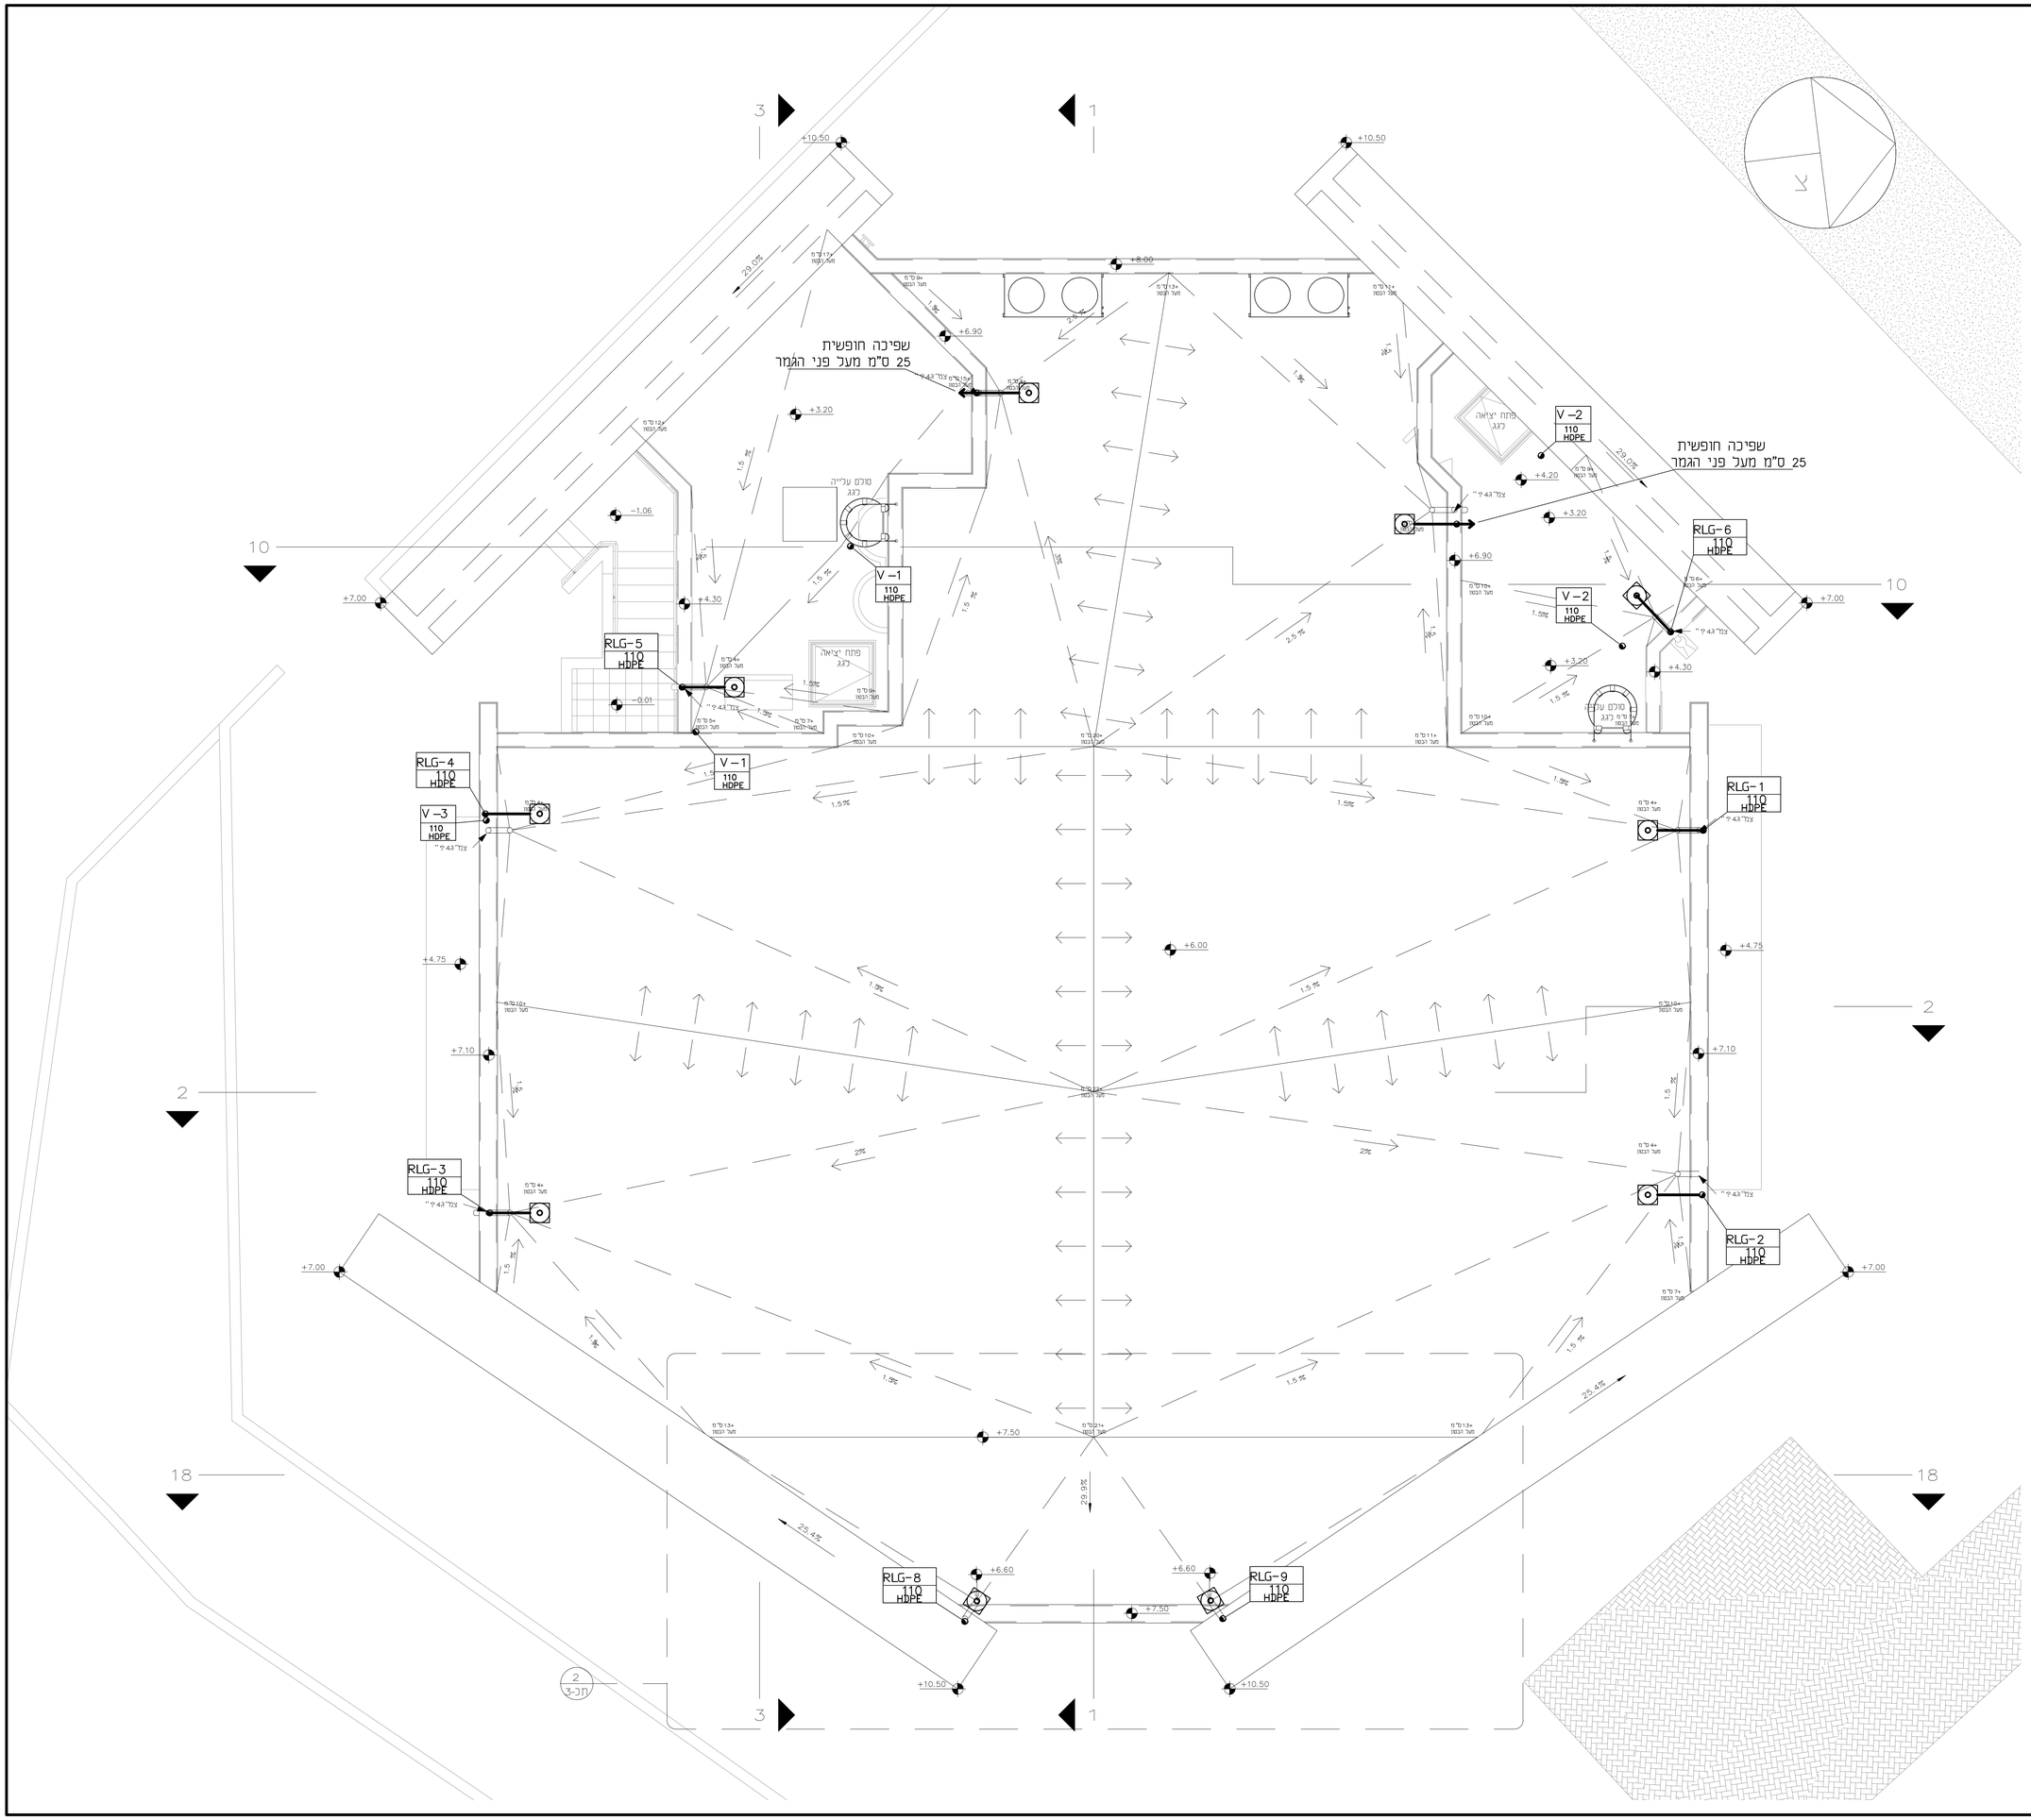

העתקים					
תאריך					

לבצוע	21.10.21	3
עדכון אדריכלות	12.5.21	2
למכרז	17.8.20	1
שינוי	תאריך	מספר

שינויים

לעיון ○ למכרז ○

לבצוע ●

האדריכל: יונה יחיעם

בייב בני דרום

תברואה

מפלס 6.00

גלא

דיסקינד-רוזנטל
הנדסה ויעוץ בע"מ
רחוב שערי תורה 17
ת.ד. 16173 ירושלים
טל: 02-6420948 פקס 6420950
E MAIL: office@handasa1.com

תכנן	אלי רוזנטל
בקר	אלי רוזנטל
שרטט	ג.ל
קנ"מ:	1:50

מספר העבודה: 18012

מדות הגליון: 201

18012-201