		תפוצה
		אדריכל
		אדריכל פנים
		מזמין
		יועץ מ.א.
		יועץ אינסטלציה
		קונסטרוקטור
		יועץ בטיחות
		משרדנו

מקרא

עידכונים

תאריך	תיאור השינוי	שינוי מס'
21.09.20	עדכון למכרז	.01
13.09.21	עדכון לביצוע	.02
19.10.21	עדכון לביצוע	.03
		.04
		.05
		.06
		.07

אריאל מלכה מהנדסים בע"מ
ייעוץ, תכנון ופיקוח מערכות חשמל
E-mail: ariel@arielmalka1.com
Fax : 09-7661394 Tel : 077-9300818 ; 050-8334399
אתר: www.arielmalka1.com

לעיון: ☐	למכרז: ☐	לביצוע: ☒
תאריך: 10.05.18		
שרטט: לודמילה	תכנן: אריאל	ביקר: אריאל
פרוייקט מס: 569-2	שם הפרוייקט: בית כנסת בני דרום חבל יבנה	
תוכנית מס: 005	תוכן הגיליון: תכנית חשמל קומת גג	
מהדורה: 3	גיליון מס: 1	קנ"מ: 1:50

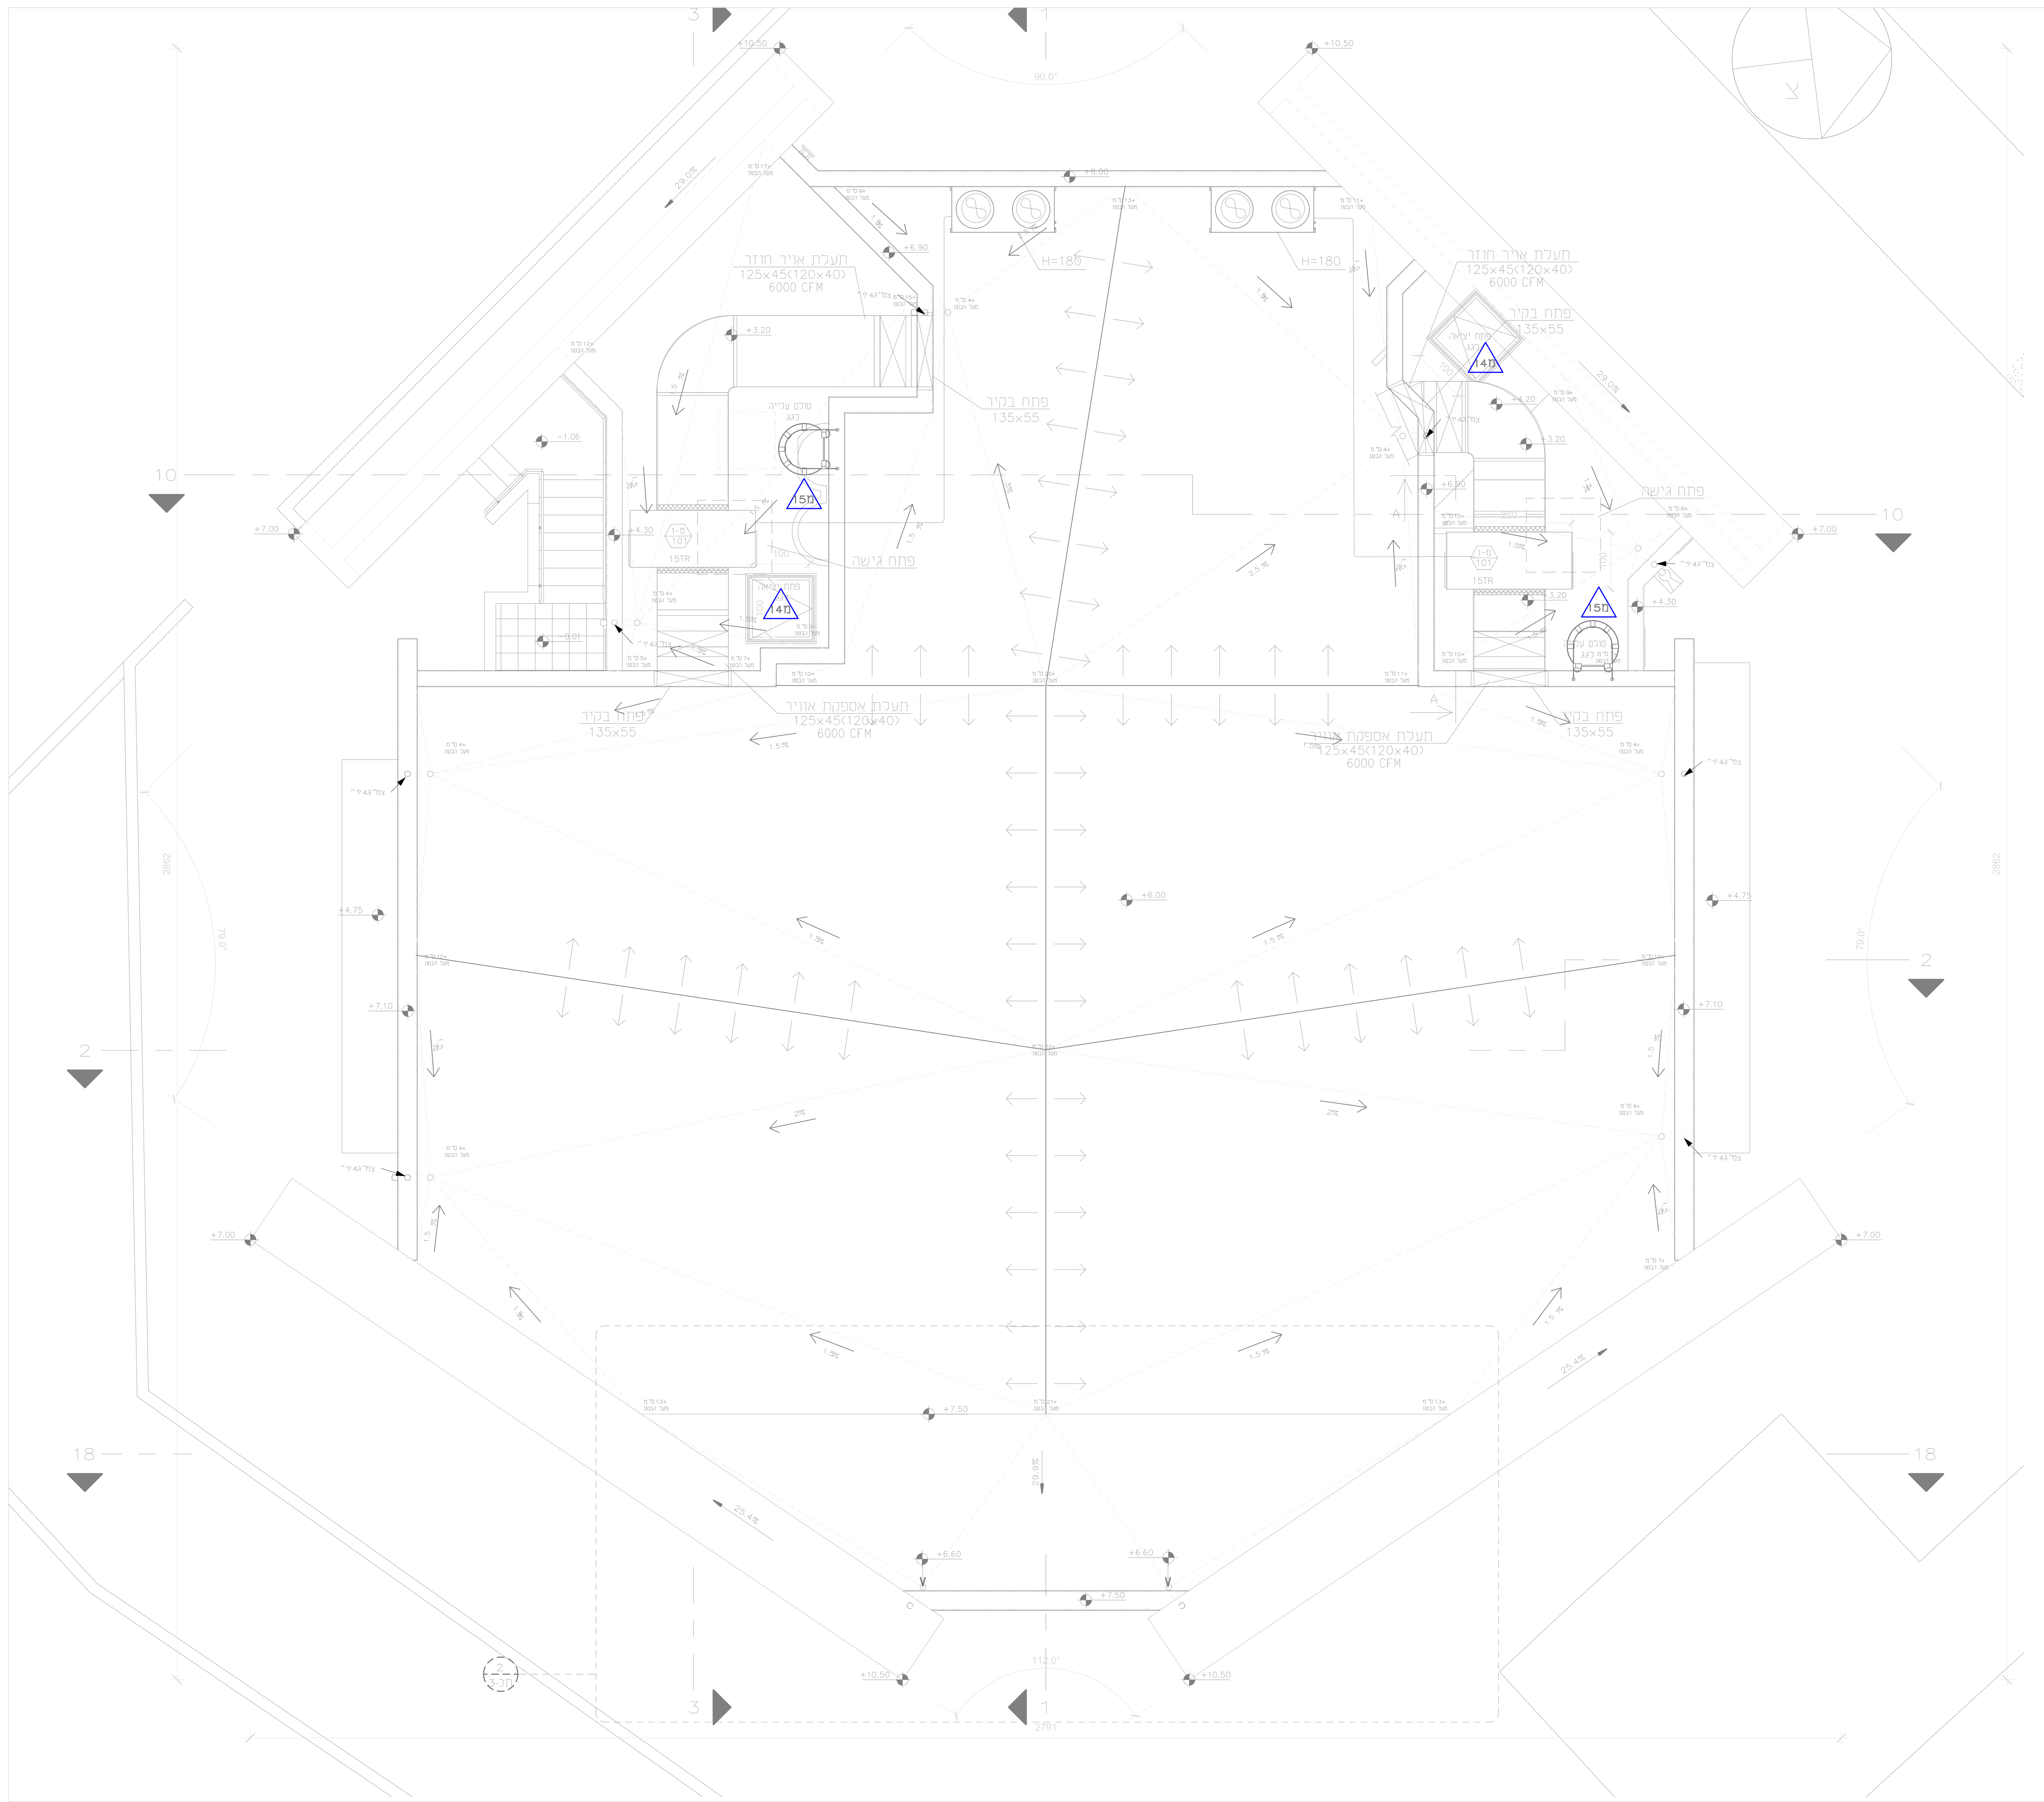

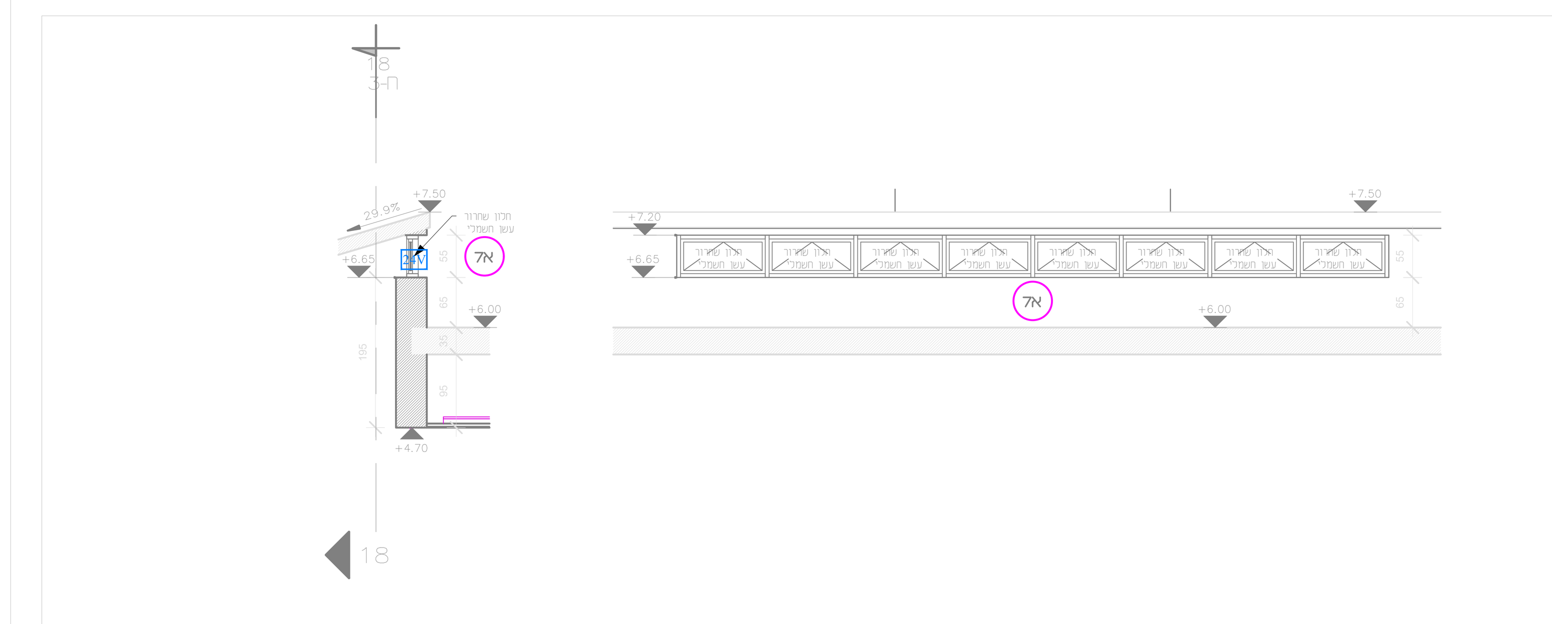

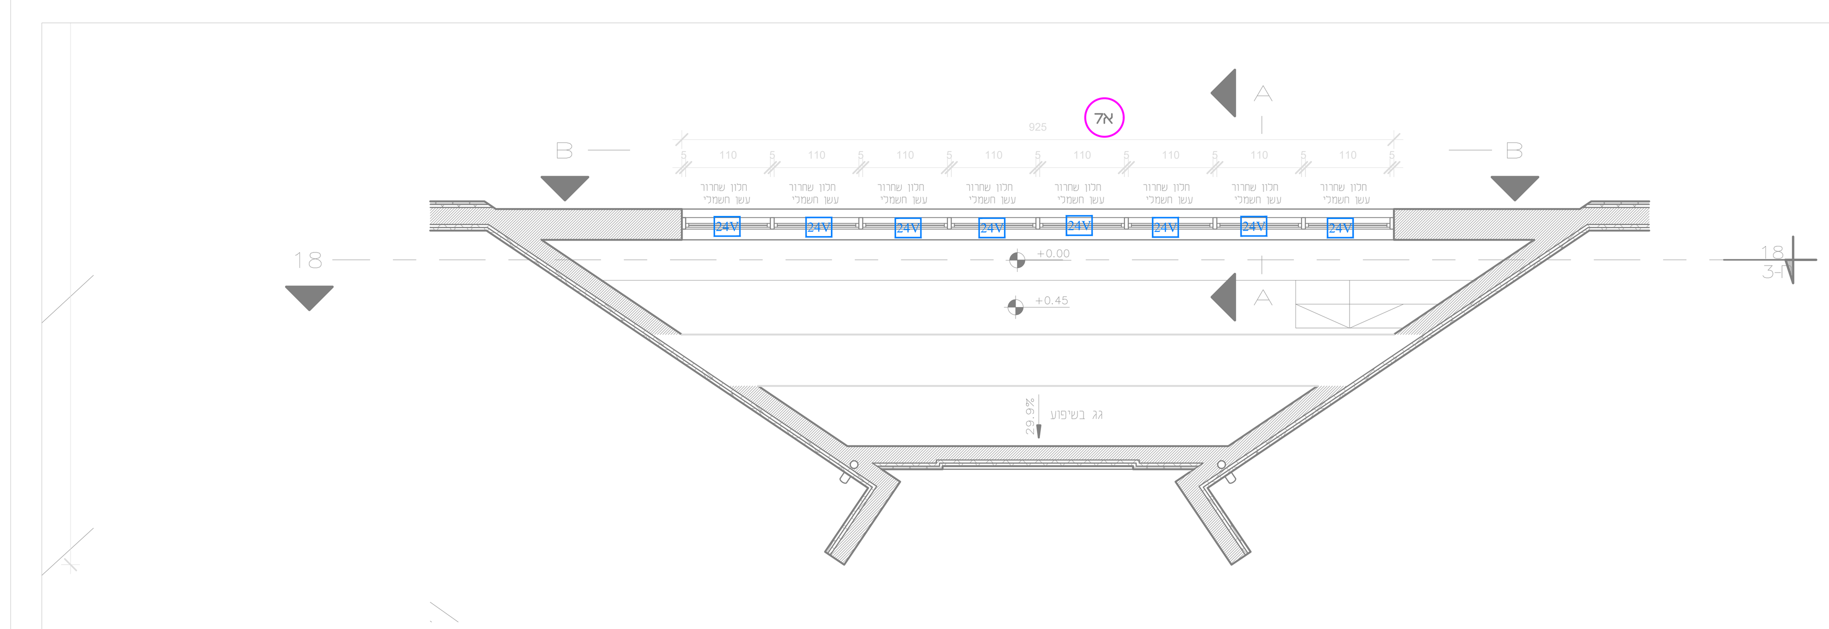

חלונות שיחרור עשן מעל ארון הקודש