



המועצה האזורית חבל-יבנה

ד.ג אבטח מיקוד 79860 טלפון. 08-8622111, פקס. 08-8524343
מ.א. חבל יבנה: hevel-yavne@hevel-yavne.org.il

בס"ד

10.7.24

מפרט עבודות יבילים תיכון קבוצת יבנה

העבודה כוללת 2 מבנים.

מבנה 1 – כיתת לימוד תיקנית 50 מ"ר.

מבנה 2 – מבנה יביל המכיל 3 תאי שרותים.

מצ"ב בהמשך תוכנית פיתוח וביסוס עבור המבנים.

מצ"ב מפרט טכני עבור מבנה הכיתה.

מפרט טכני עבור מבנה השרותים:

תוכנית המבנה והמפרט יוצגו ביחד עם הצעת המחיר למכרז.

- קונסטרוקצית מתכת.
- רצפת בטון.
- מעטפת פנלים.
- חיפוי חוץ שליכת/רב גמיש.
- חיפוי פנים גבס אדום מוגן אש.
- חיפוי ריצפה וקירות גרניט פורצלן ע"פ תקן.
- דלת כניסה דגם סטנלי של חברת רב בריח.
- מחיצות פנים טרספה של מנל או ש"ע.
- אסלות וניאגרות קומפלט. אסלה תלויה.
- ארוניות וכיורים.
- אינסטלציה מים וביוב על פי התקנים.




המועצה האזורית חבל-יבנה

ד.ג אבטח מיקוד 79860 טלפון. 08-8622111, פקס. 08-8524343

מ.א. חבל יבנה: hevel-yavne@hevel-yavne.org.il

מיקום המבנים:

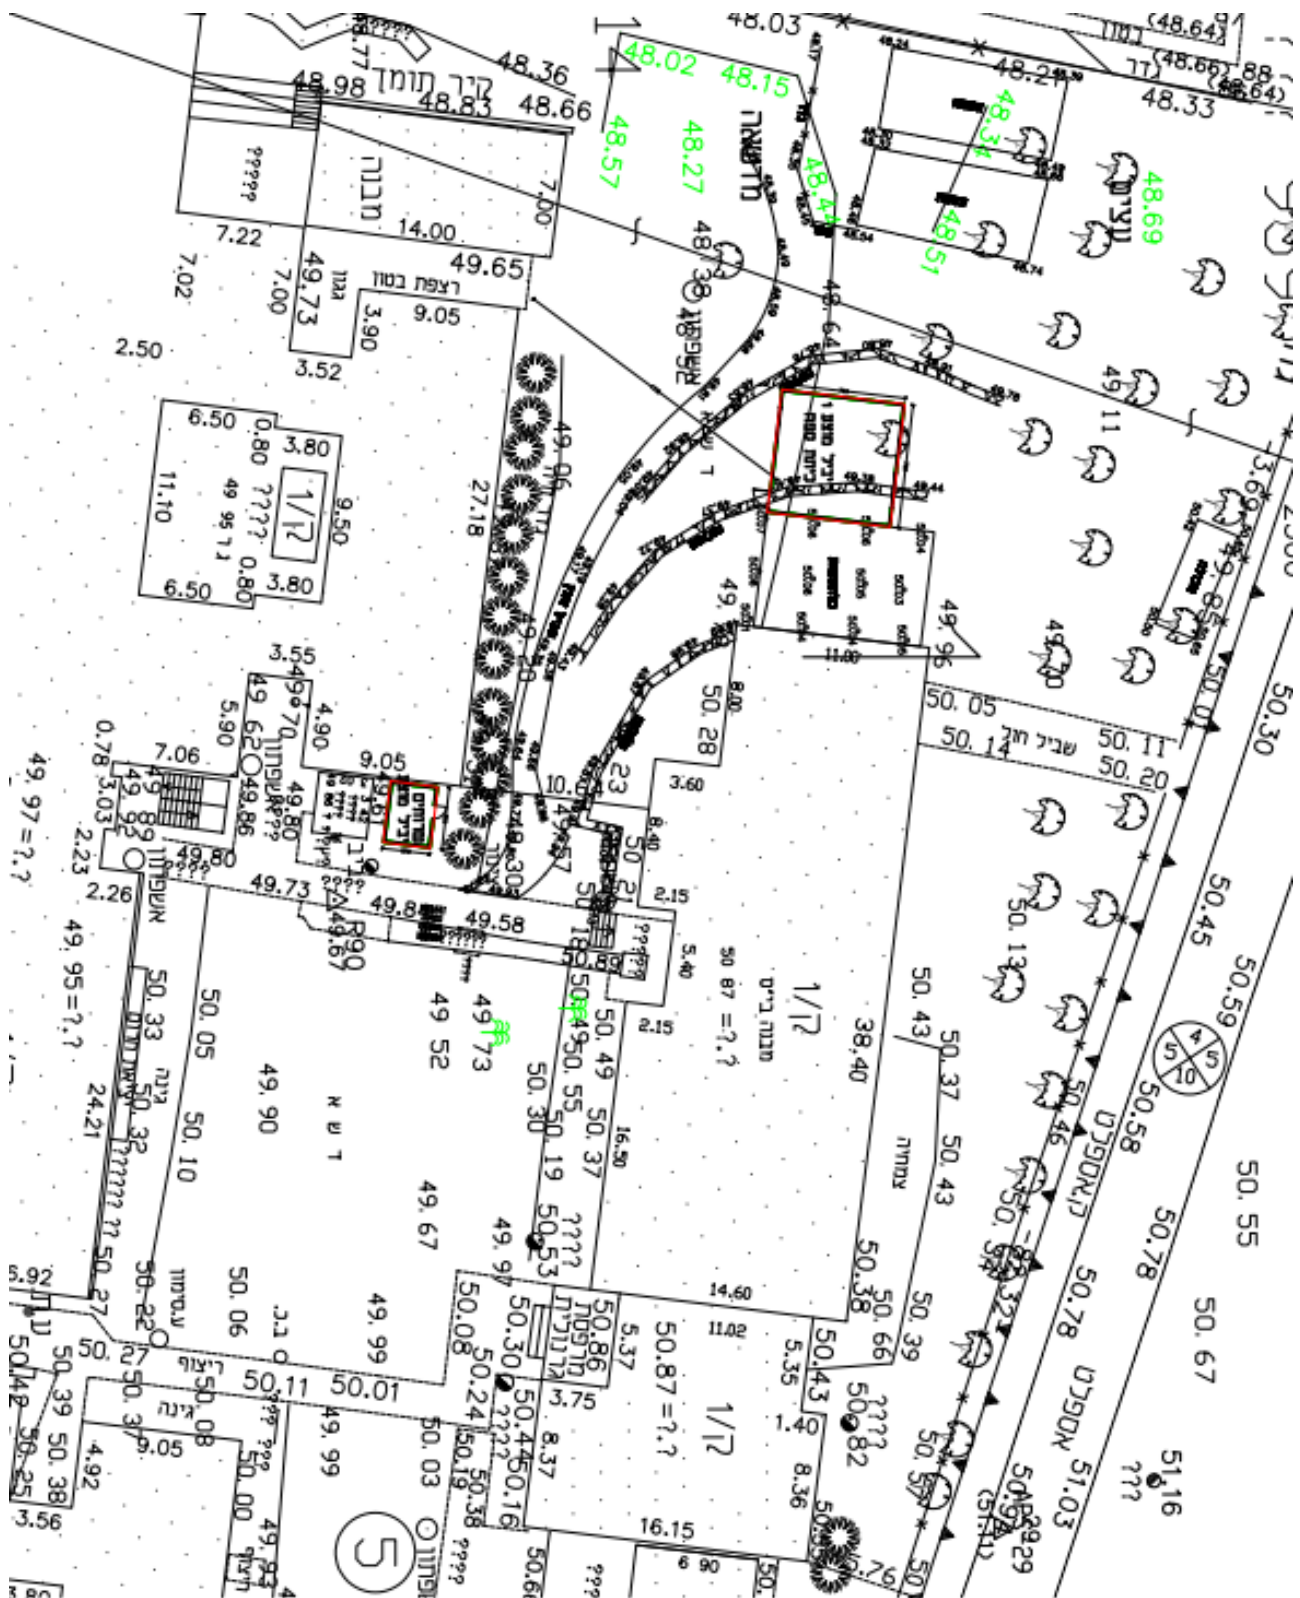




המועצה האזורית חבל-יבנה

ד.ג אבטח מיקוד 79860 טלפון. 08-8622111, פקס. 08-8524343

מ.א. חבל יבנה: hevel-yavne@hevel-yavne.org.il

תוכנית פיתוח שטח – הצבת כיתה :

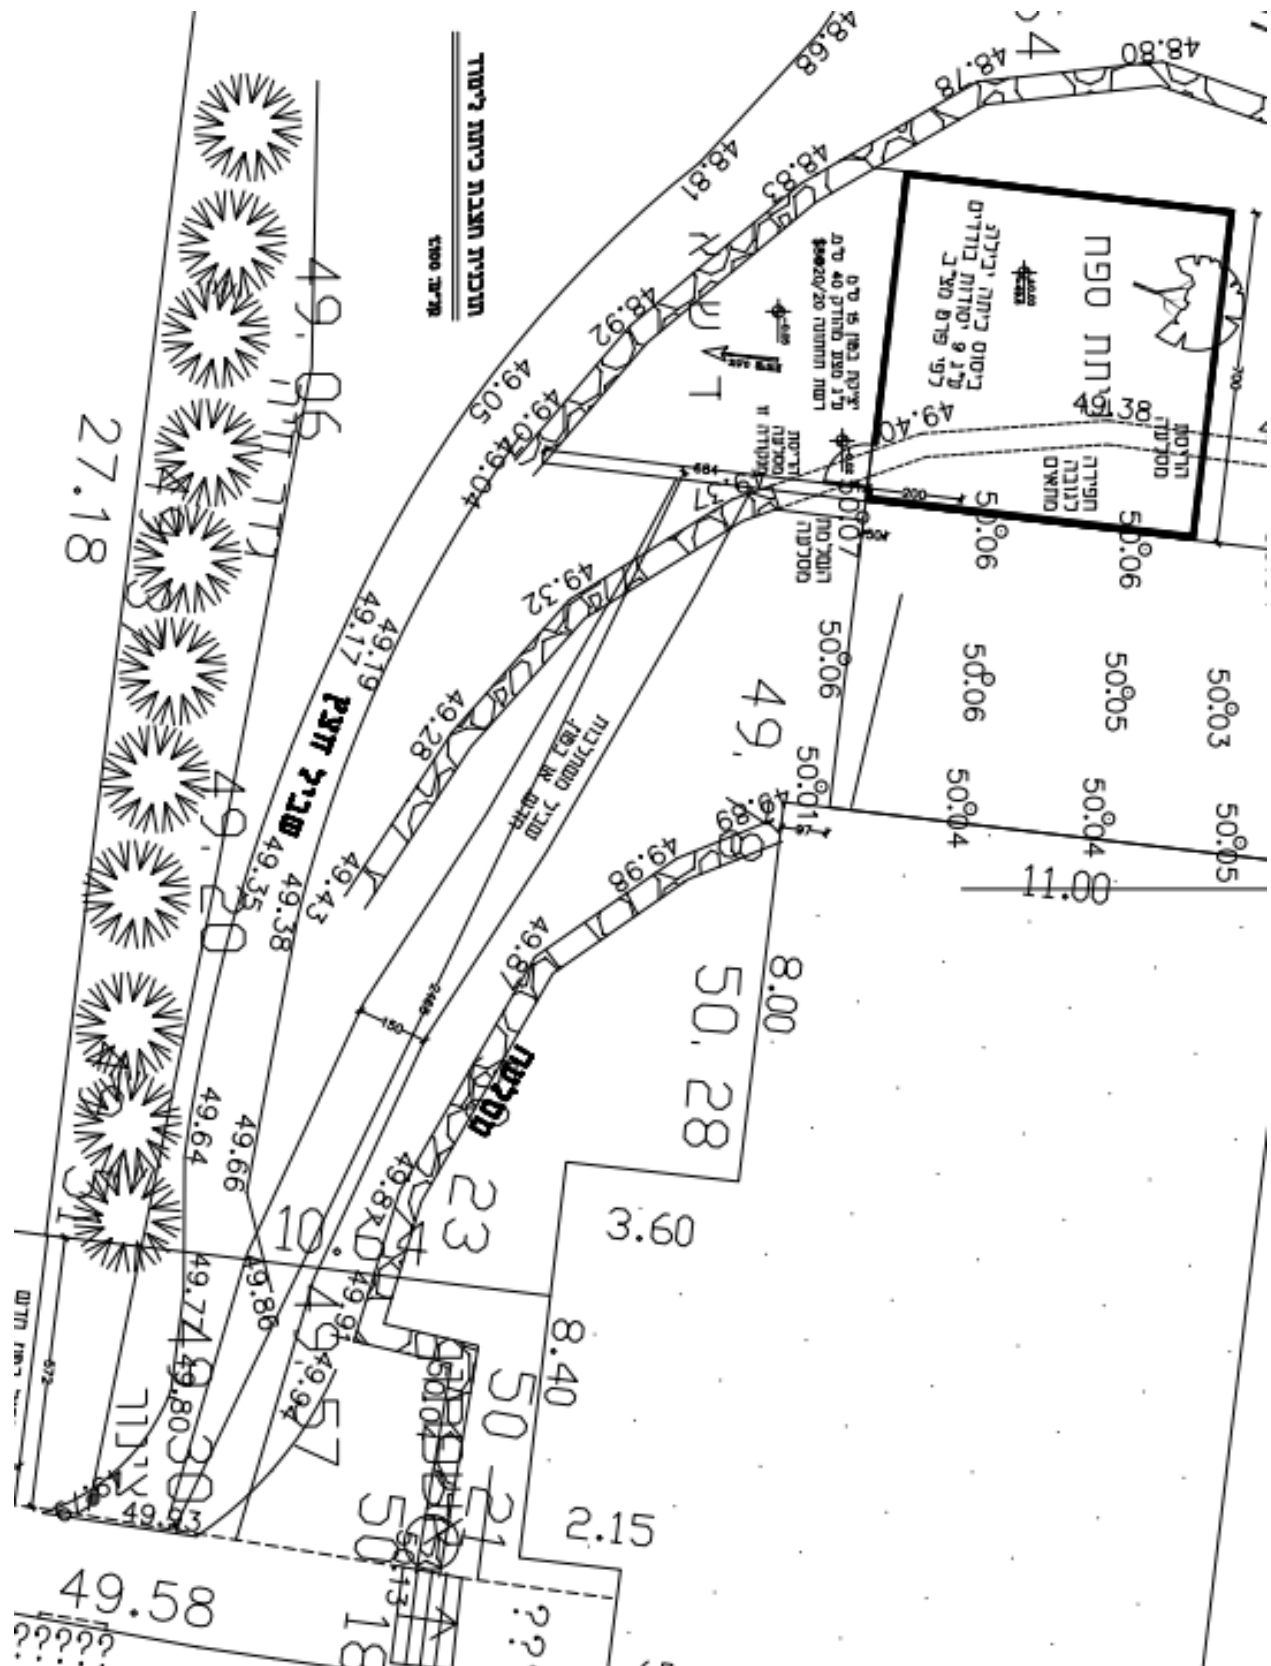




המועצה האזורית חבל-יבנה

ד.ג אבטח מיקוד 79860 טלפון. 08-8622111, פקס. 08-8524343

מ.א. חבל יבנה: hevel-yavne@hevel-yavne.org.il

ביסוס מבנה 1 – כיתה – יבוסס על גב 9 יסודות בודדים לפי הפרט הבא :

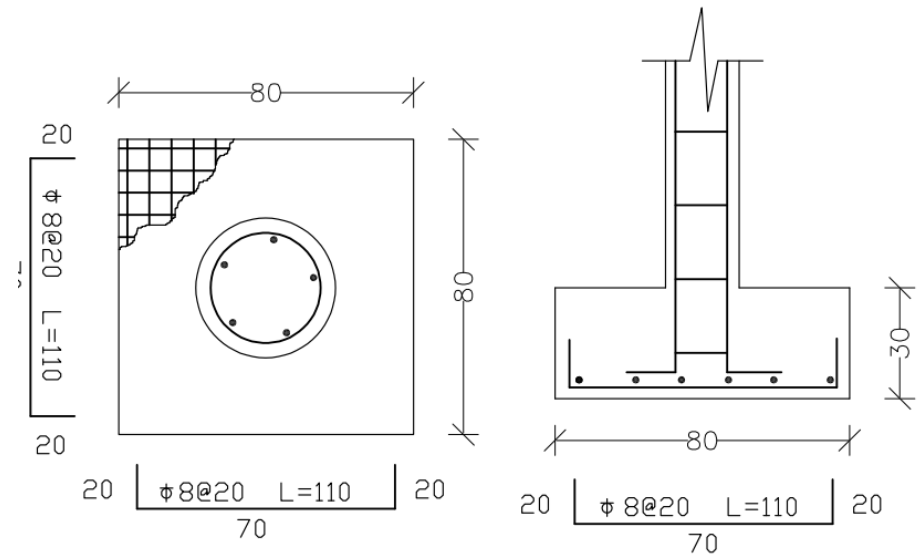

פרט יסוד 80/80/30
קנ"מ 1:20

היסוד יוצב על קרקע יבשה בעומק של 1 מ' לפחות.

