


תוכנית אדריכלות - רמפה מקווה כרם ביבנה

קנ"מ: 1:50

המפלסים הרשומים אינם מדויקים.
יש לבצע בשטח מדידת גובה ולפי
התוצאות לבצע את הרמפה.
שיפוע מקסימלי בשיפועים - 8%.

פרטי מאחז יד -
ראה דוח נגישות

הפרש גובה מעל 60 ס"מ
דורש בנוסף מעקה

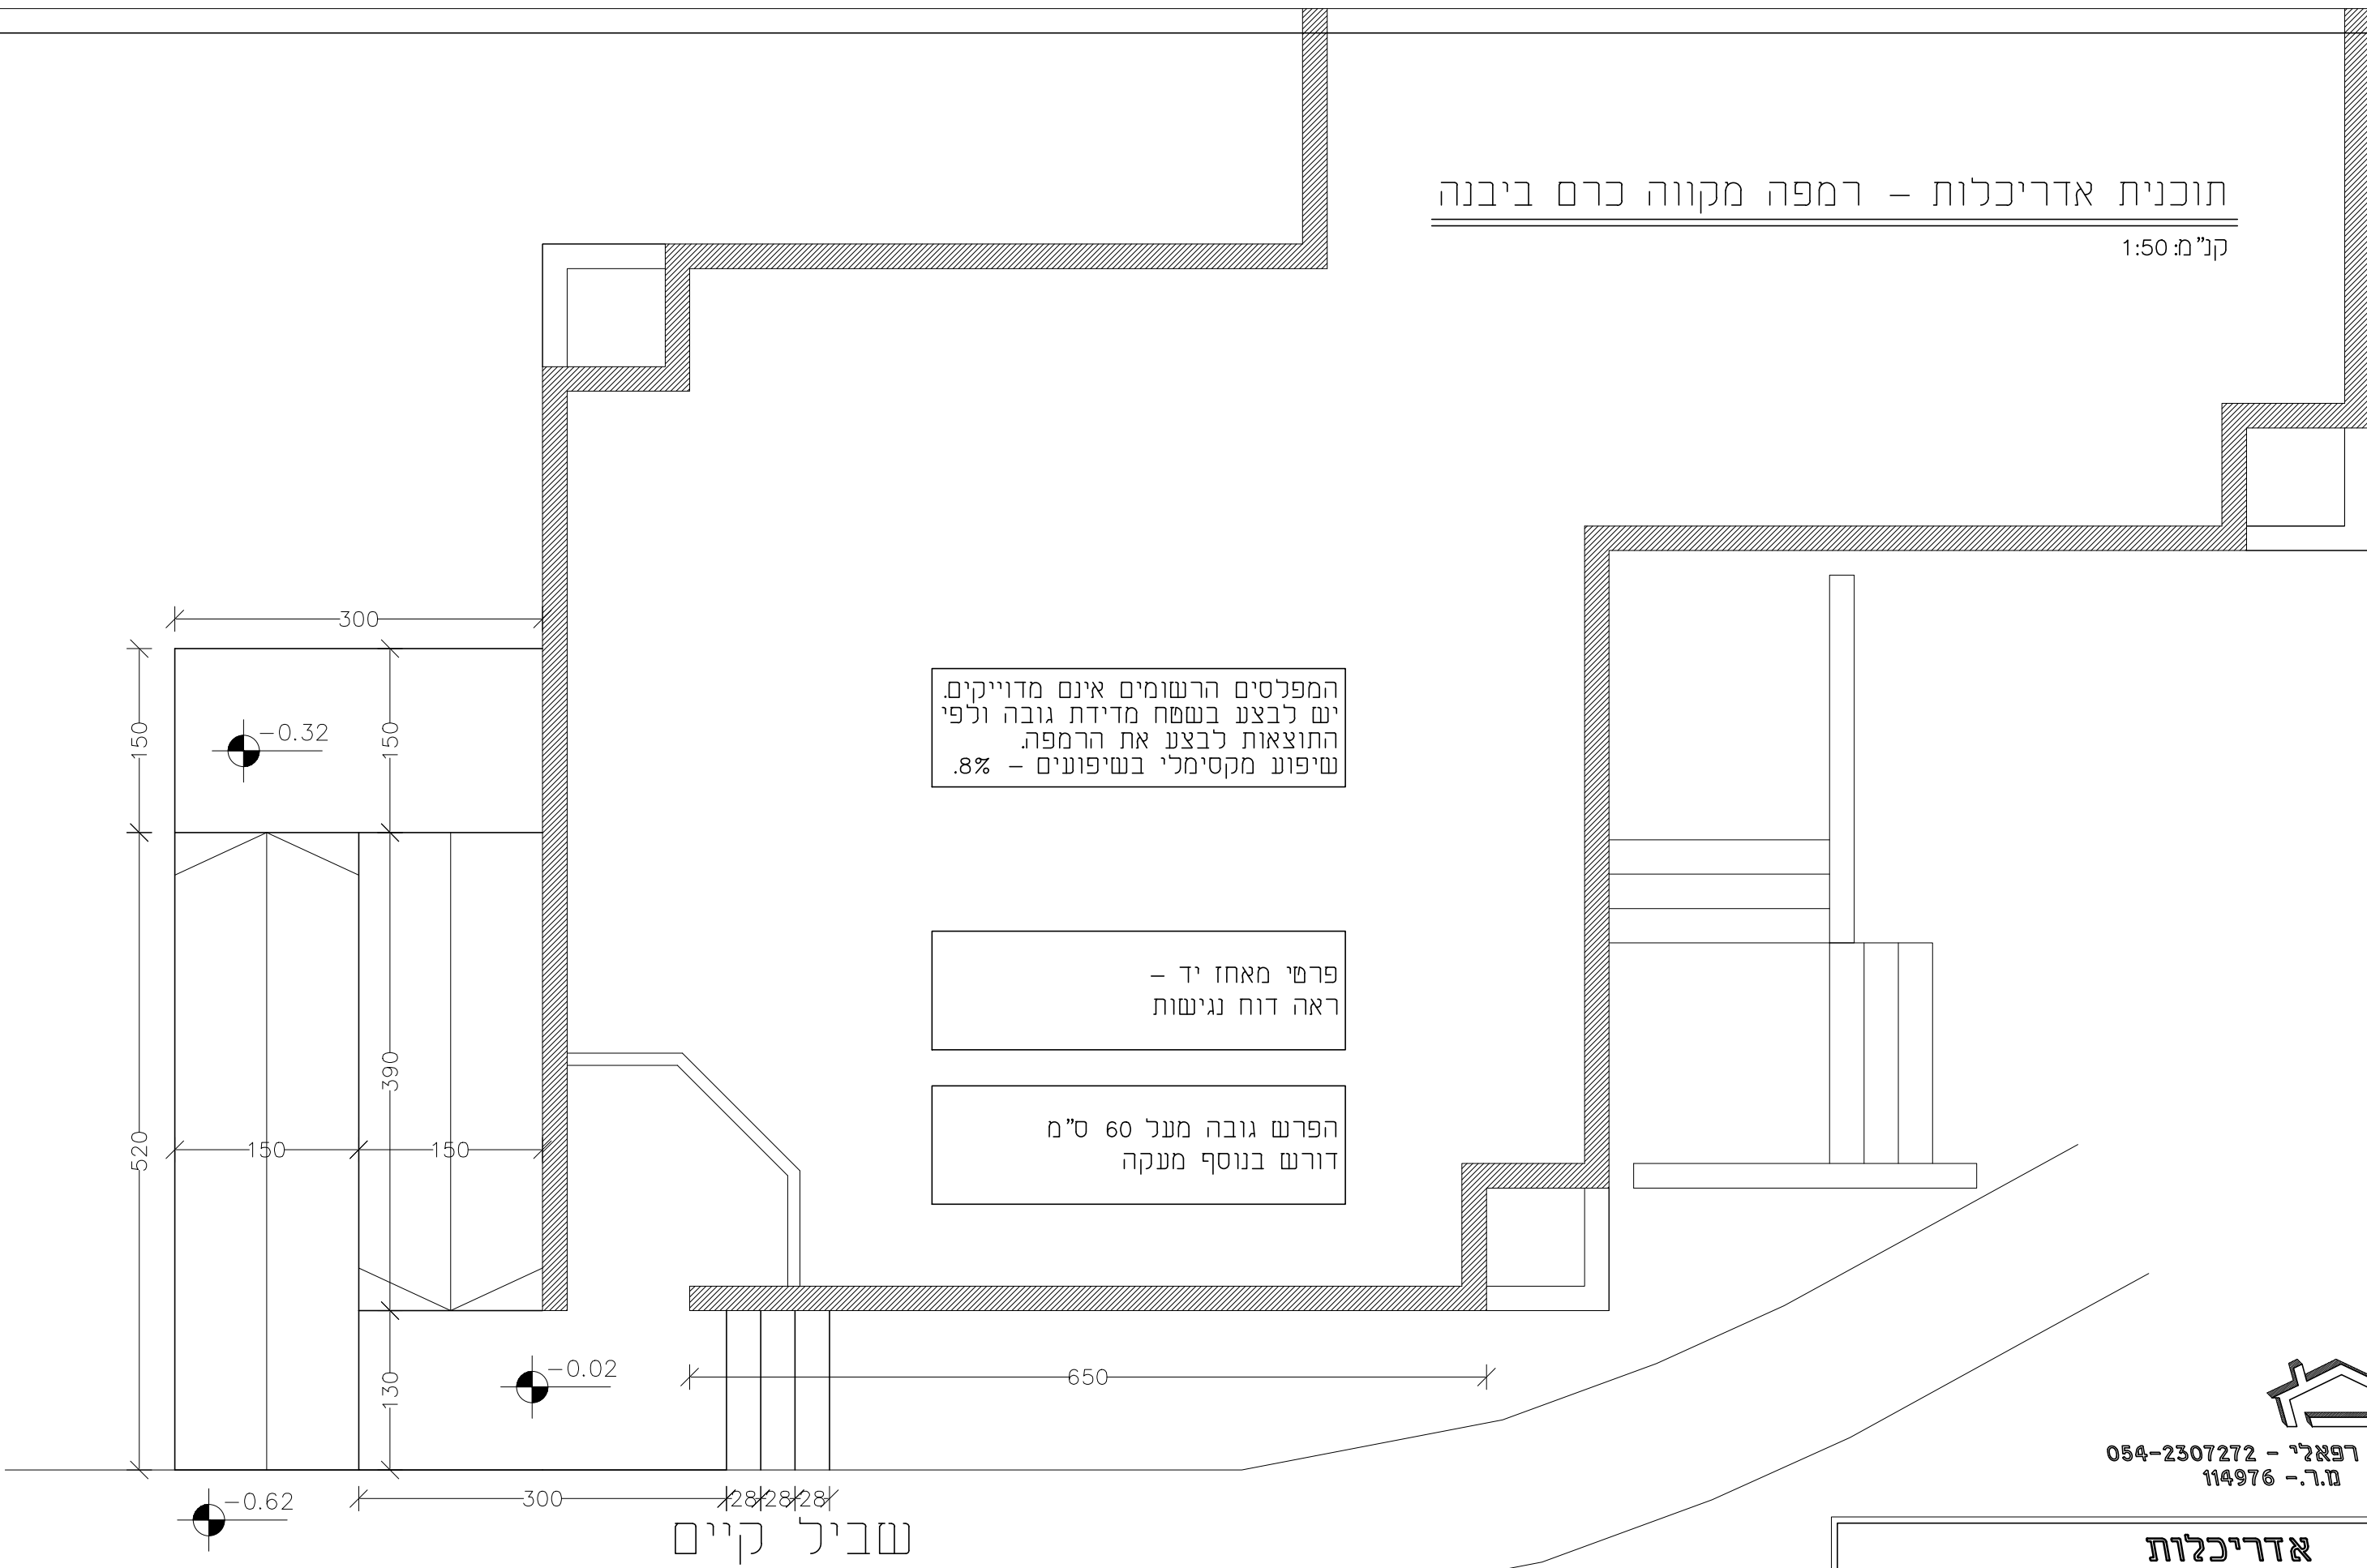

מירי רפאלי - 054-2307272
מ.ר. - 114976

אדריכלות

הנגשת מקווה כרם ביבנה 15/8/24

1 תוכנית רמפה 1 : 50