
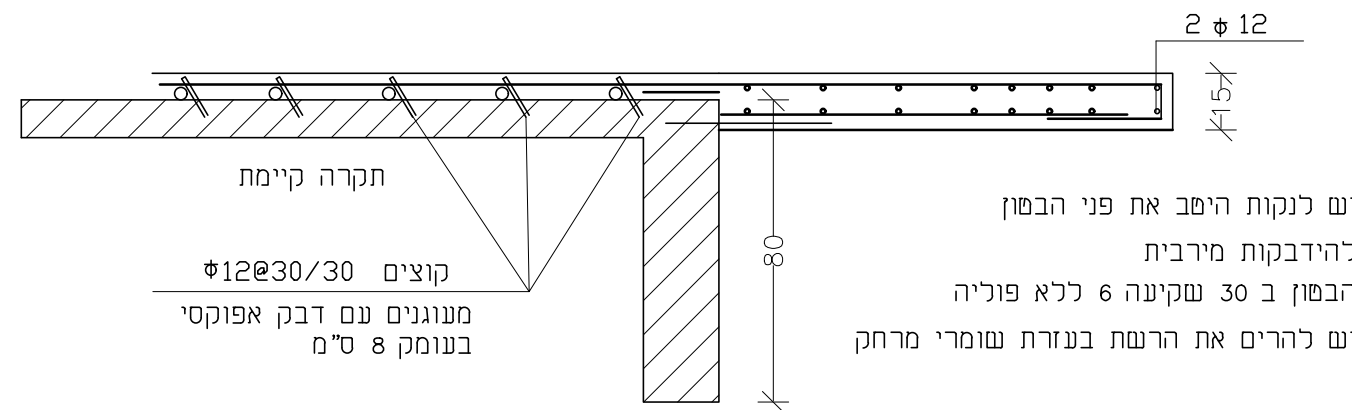


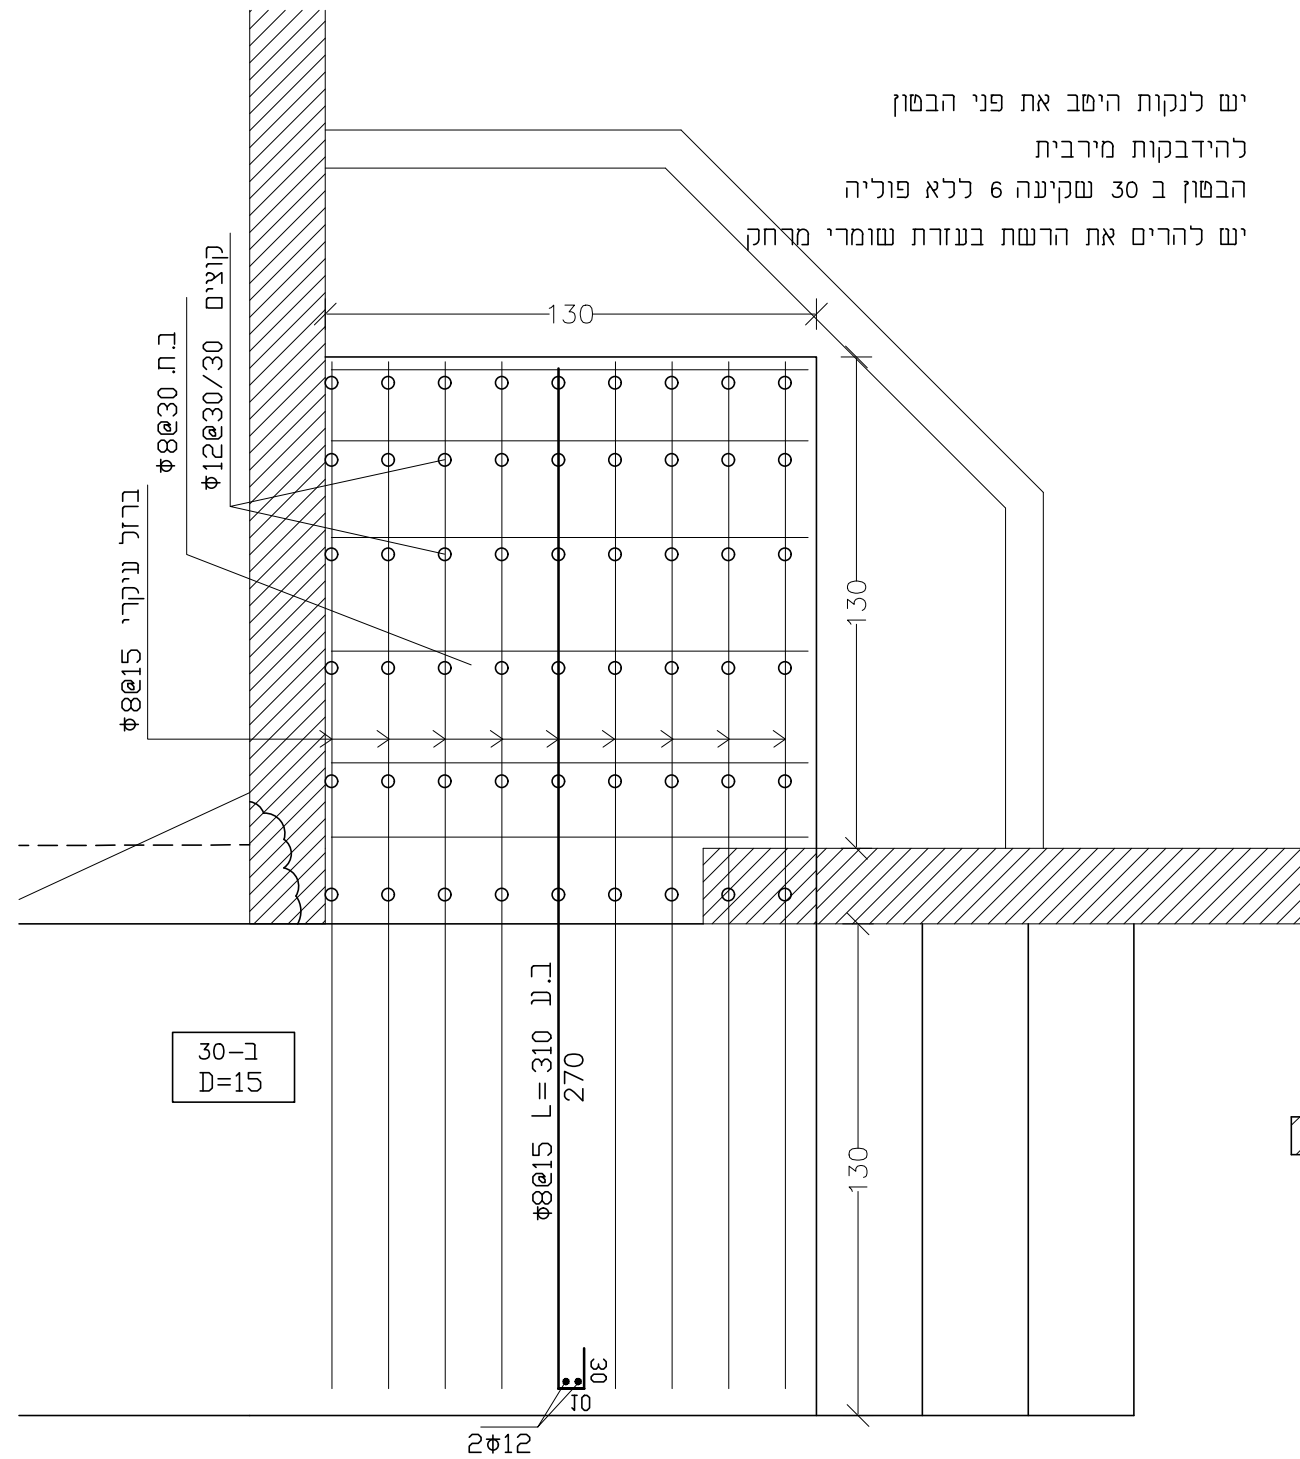

מירי רפאלי - 054-2307272
מ.ר. - 114976

קונסטרוקציה		
15/8/24	הנגשת מקווה כרם ביבנה	
1 : 50	פרט תקרה בזיז	3