

SAPIR ARON
INTERIOR DESIGNER

המבצע אחראי למידות. עליו לבדוק את כל המידות בשטח ולהודיע למעצב על כל שעות או אי התאמה. אין למדוד על גבי התכנית או להסתמך על מידות רשומות ללא בדיקתן.

תכנון: ספיר ארן
052-8782453

מפרק	תאריך		מחיר
	מחיר	מחיר	
מפרק			
נגרות			
מיזוג אוויר			
אינסטלציה			
קבלן ביצוע			
בית חכם			
חשמל			

לביצוע	לאישור	לעיון
	☒	

שם הפרויקט	מקווה כרם יבנה
תאריך	04/03/2024

תכנית אינסטלציה

תאריך עדכון:	18/06/2024
תאריך:	04/03/2024


ק"מ	שם התיקיה
	מקווה כרם יבנה

מס גיליון:	1
מהדורה	2

המבצע אחראי למידות. עליו לבדוק את כל המידות בשטח ולהודיע למעצב על כל שעות או אי התאמה. אין למדוד על גבי התכנית או להסתמך על מידות רשומות ללא בדיקתן.

* החלפת כל נקודות המים, הצנרת והניקוז לחדש !!!
* העבודות בחדר הטבילה יבוצעו בכפוף ובהתאם להנחיות גורם הלכתי מטעם המזמין על הקבלן לבצע את העבודות בהתאם להנחיות כפי שינתנו.
הקבלן לא יעבור שלב אלא לאחר שהתקבלה הודעה בכתב מטעם מזמין העבודה כי העבודה בוצעה ע"פ הנחיות הגורם ההלכתי.

כל התכניות יעברו אישור ע"פ תקן ע"י מהנדס !!!

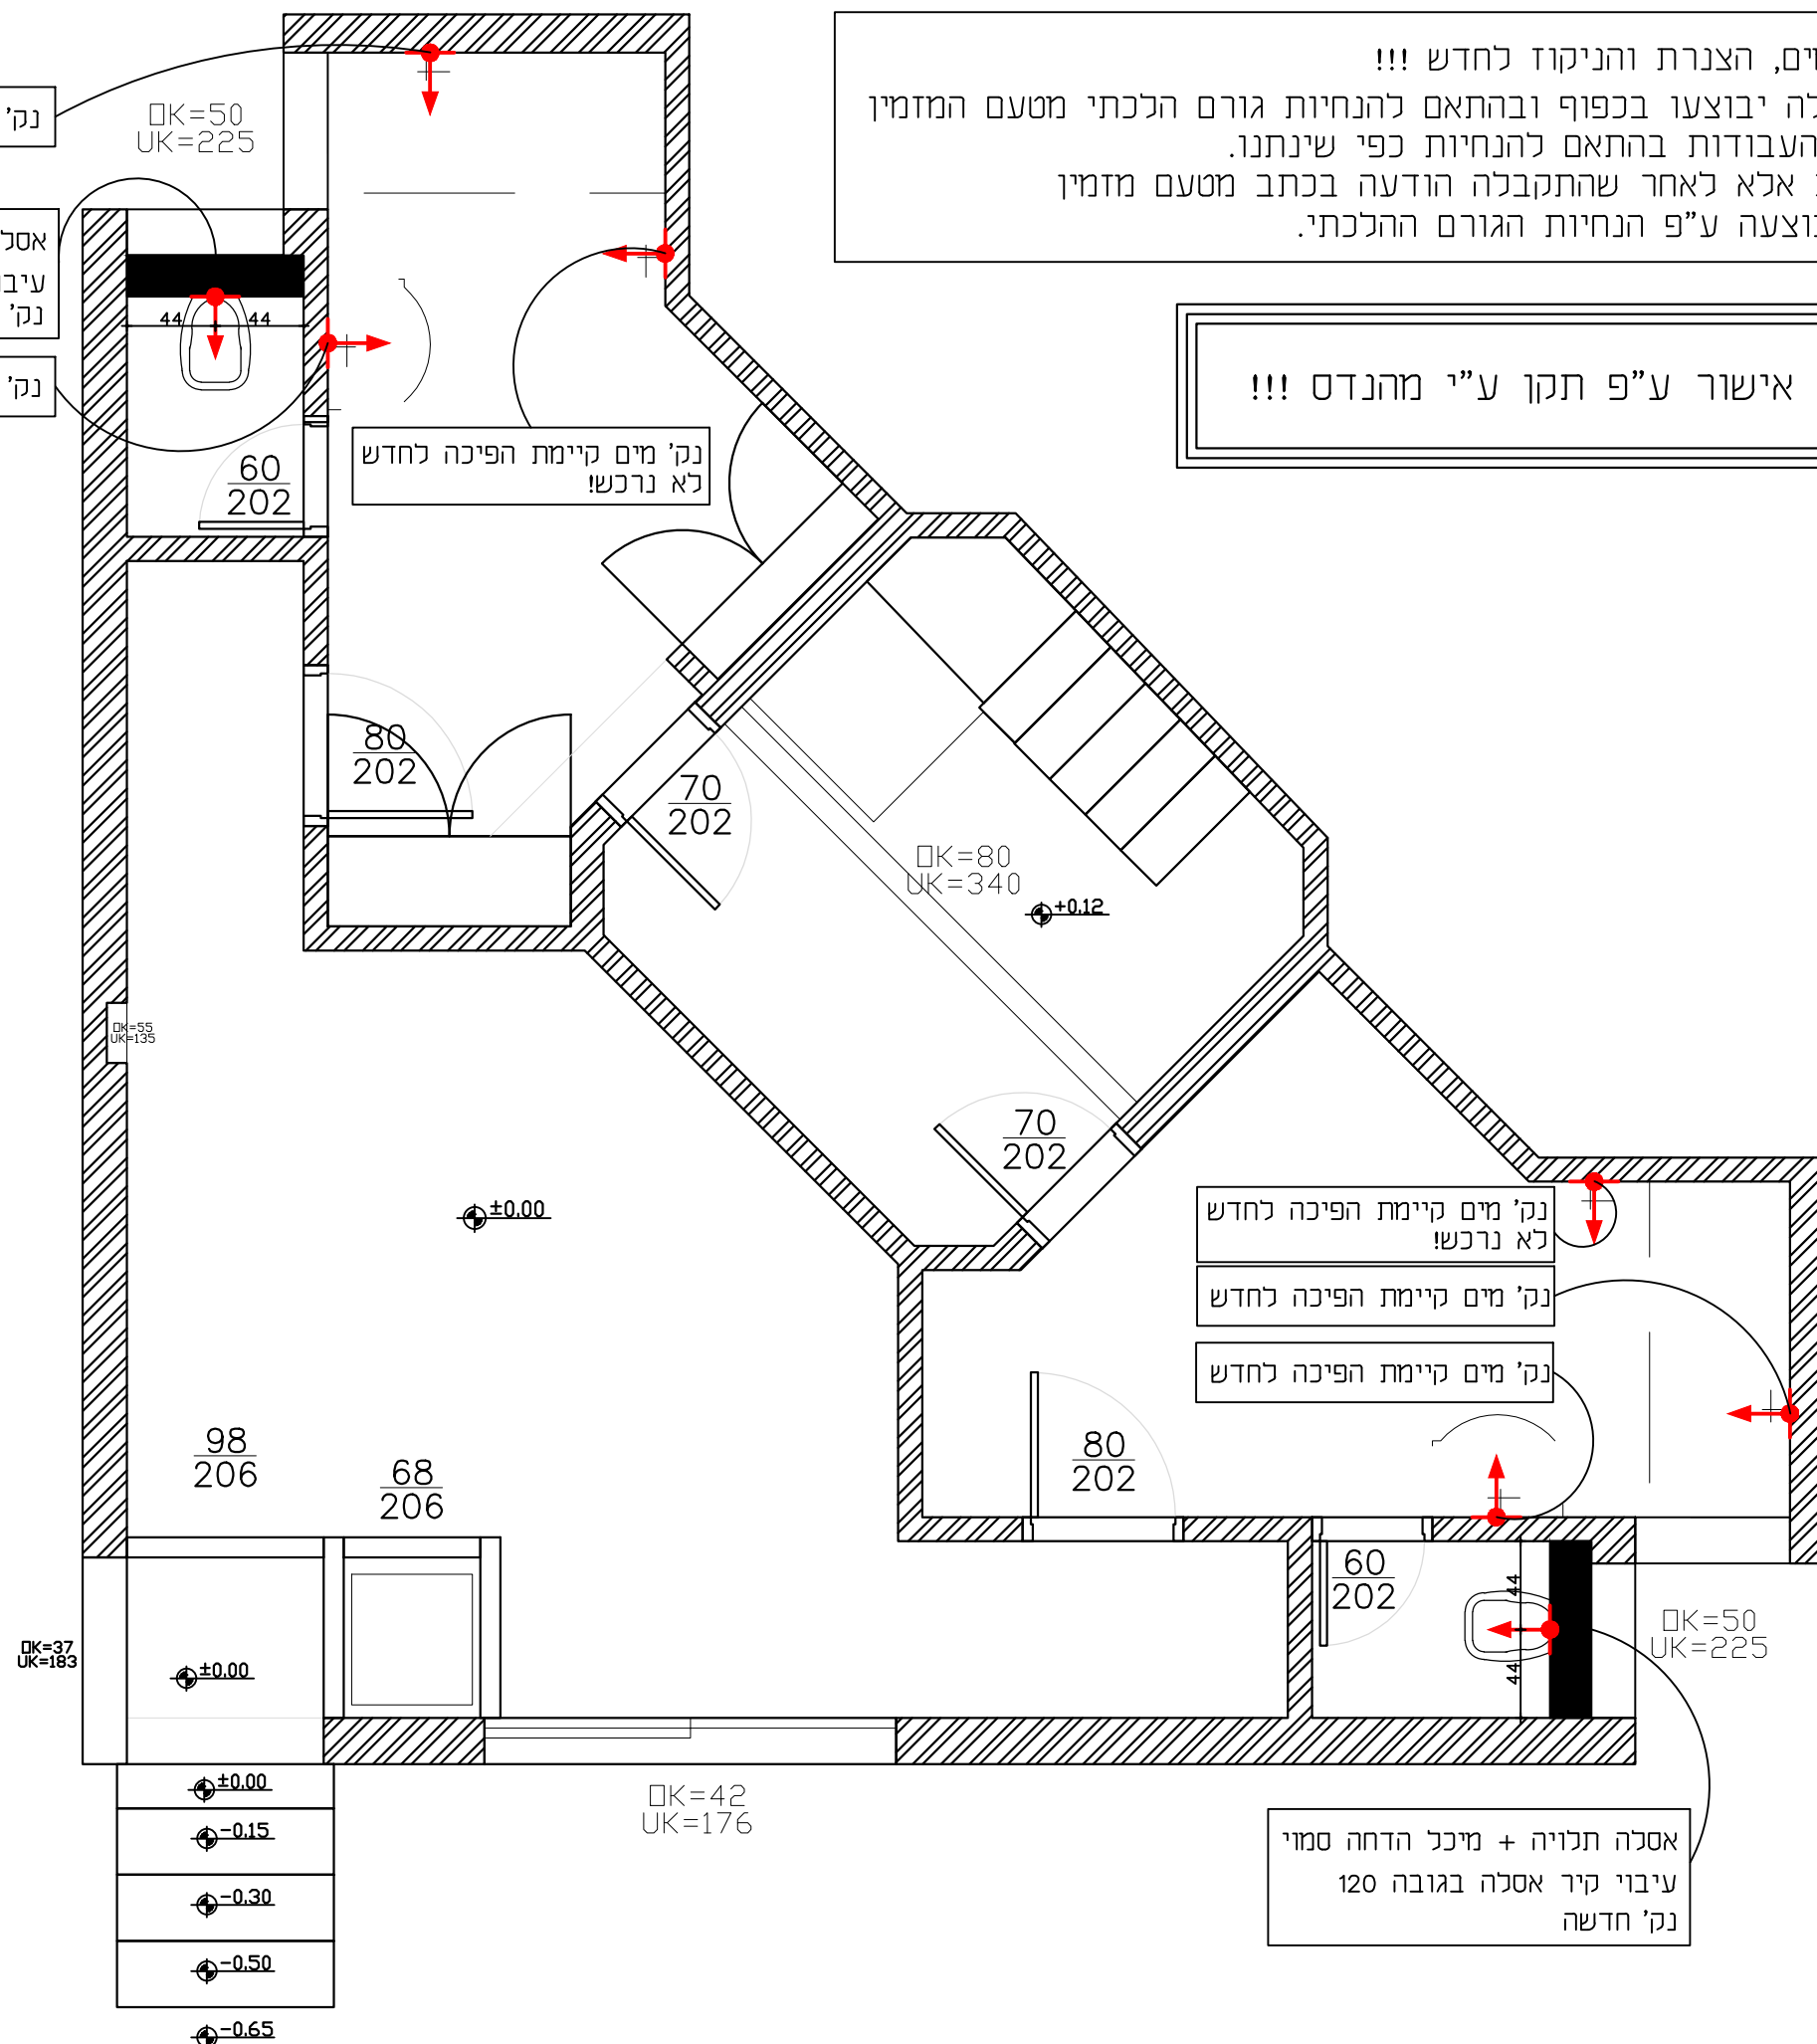

נק' מים קיימת הפיכה לחדש

OK=50
UK=225

אסלה תלויה + מיכל הדחה סמוי
עיבוי קיר אסלה בגובה 120
נק' חדשה

נק' מים קיימת הפיכה לחדש

נק' מים קיימת הפיכה לחדש
לא נרכש!

נק' מים קיימת הפיכה לחדש
לא נרכש!

נק' מים קיימת הפיכה לחדש

נק' מים קיימת הפיכה לחדש

אסלה תלויה + מיכל הדחה סמוי
עיבוי קיר אסלה בגובה 120
נק' חדשה