

SAPIR ARON
INTERIOR DESIGNER

המבצע אחראי למידות. עליו לבדוק את כל המידות בעשפח ולהודיע למעצב על כל שנות או אי התאמה. אין למדוד על גבי התכנית או להסתמך על מידות רשומות ללא בדיקתן.

תכנון: ספיר ארן
052-8782453

מפקח	נגרות	מיזוג אוויר	אינסטלציה	קבלן ביצוע	בית חכם	חשמל

לעיון	לאישור	לביצוע
	☒	

שם הפרויקט
מקווה כרם יבנה

תכנית הריסה


תאריך:	תאריך עדכון:
04/03/2024	18/06/2024

ק"פ:	שם התיקיה:
	מקווה כרם יבנה

מס גיליון:	מהדורה:
1	1

המבצע אחראי למידות. עליו לבדוק את כל המידות בעשפח ולהודיע למעצב על כל שנות או אי התאמה. אין למדוד על גבי התכנית או להסתמך על מידות רשומות ללא בדיקתן.

פירוק כל הכלים הסניטרים כולל אמבטיות
פירוק כל הריצוף והחיפוי כולל טיח שחור מיישר לאחר פירוק
פירוק ארונות פרוזדור
פירוק מעקה כניסה ומעקה בור טבילה
פירוק דלת חדר כביסה והכנה לדלת חדשה - גליפים לדלת בנגרות
פירוק שלושה מזגני עיליים לצורך עבודות שיפוץ - יש לשמור על היחידות !!!
פירוק דלת כניסה והכנה לדלת חדשה
***העבודות בחדר הטבילה יבוצעו בכפוף ובהתאם להנחיות גורם הלכתי
מטעם המזמין על הקבלן לבצע את העבודות בהתאם להנחיות כפי שינתנו.
הקבלן לא יעבור שלב אלא לאחר שהתקבלה הודעה בכתב מטעם מזמין
העבודה כי העבודה בוצעה ע"פ הנחיות הגורם ההלכתי.

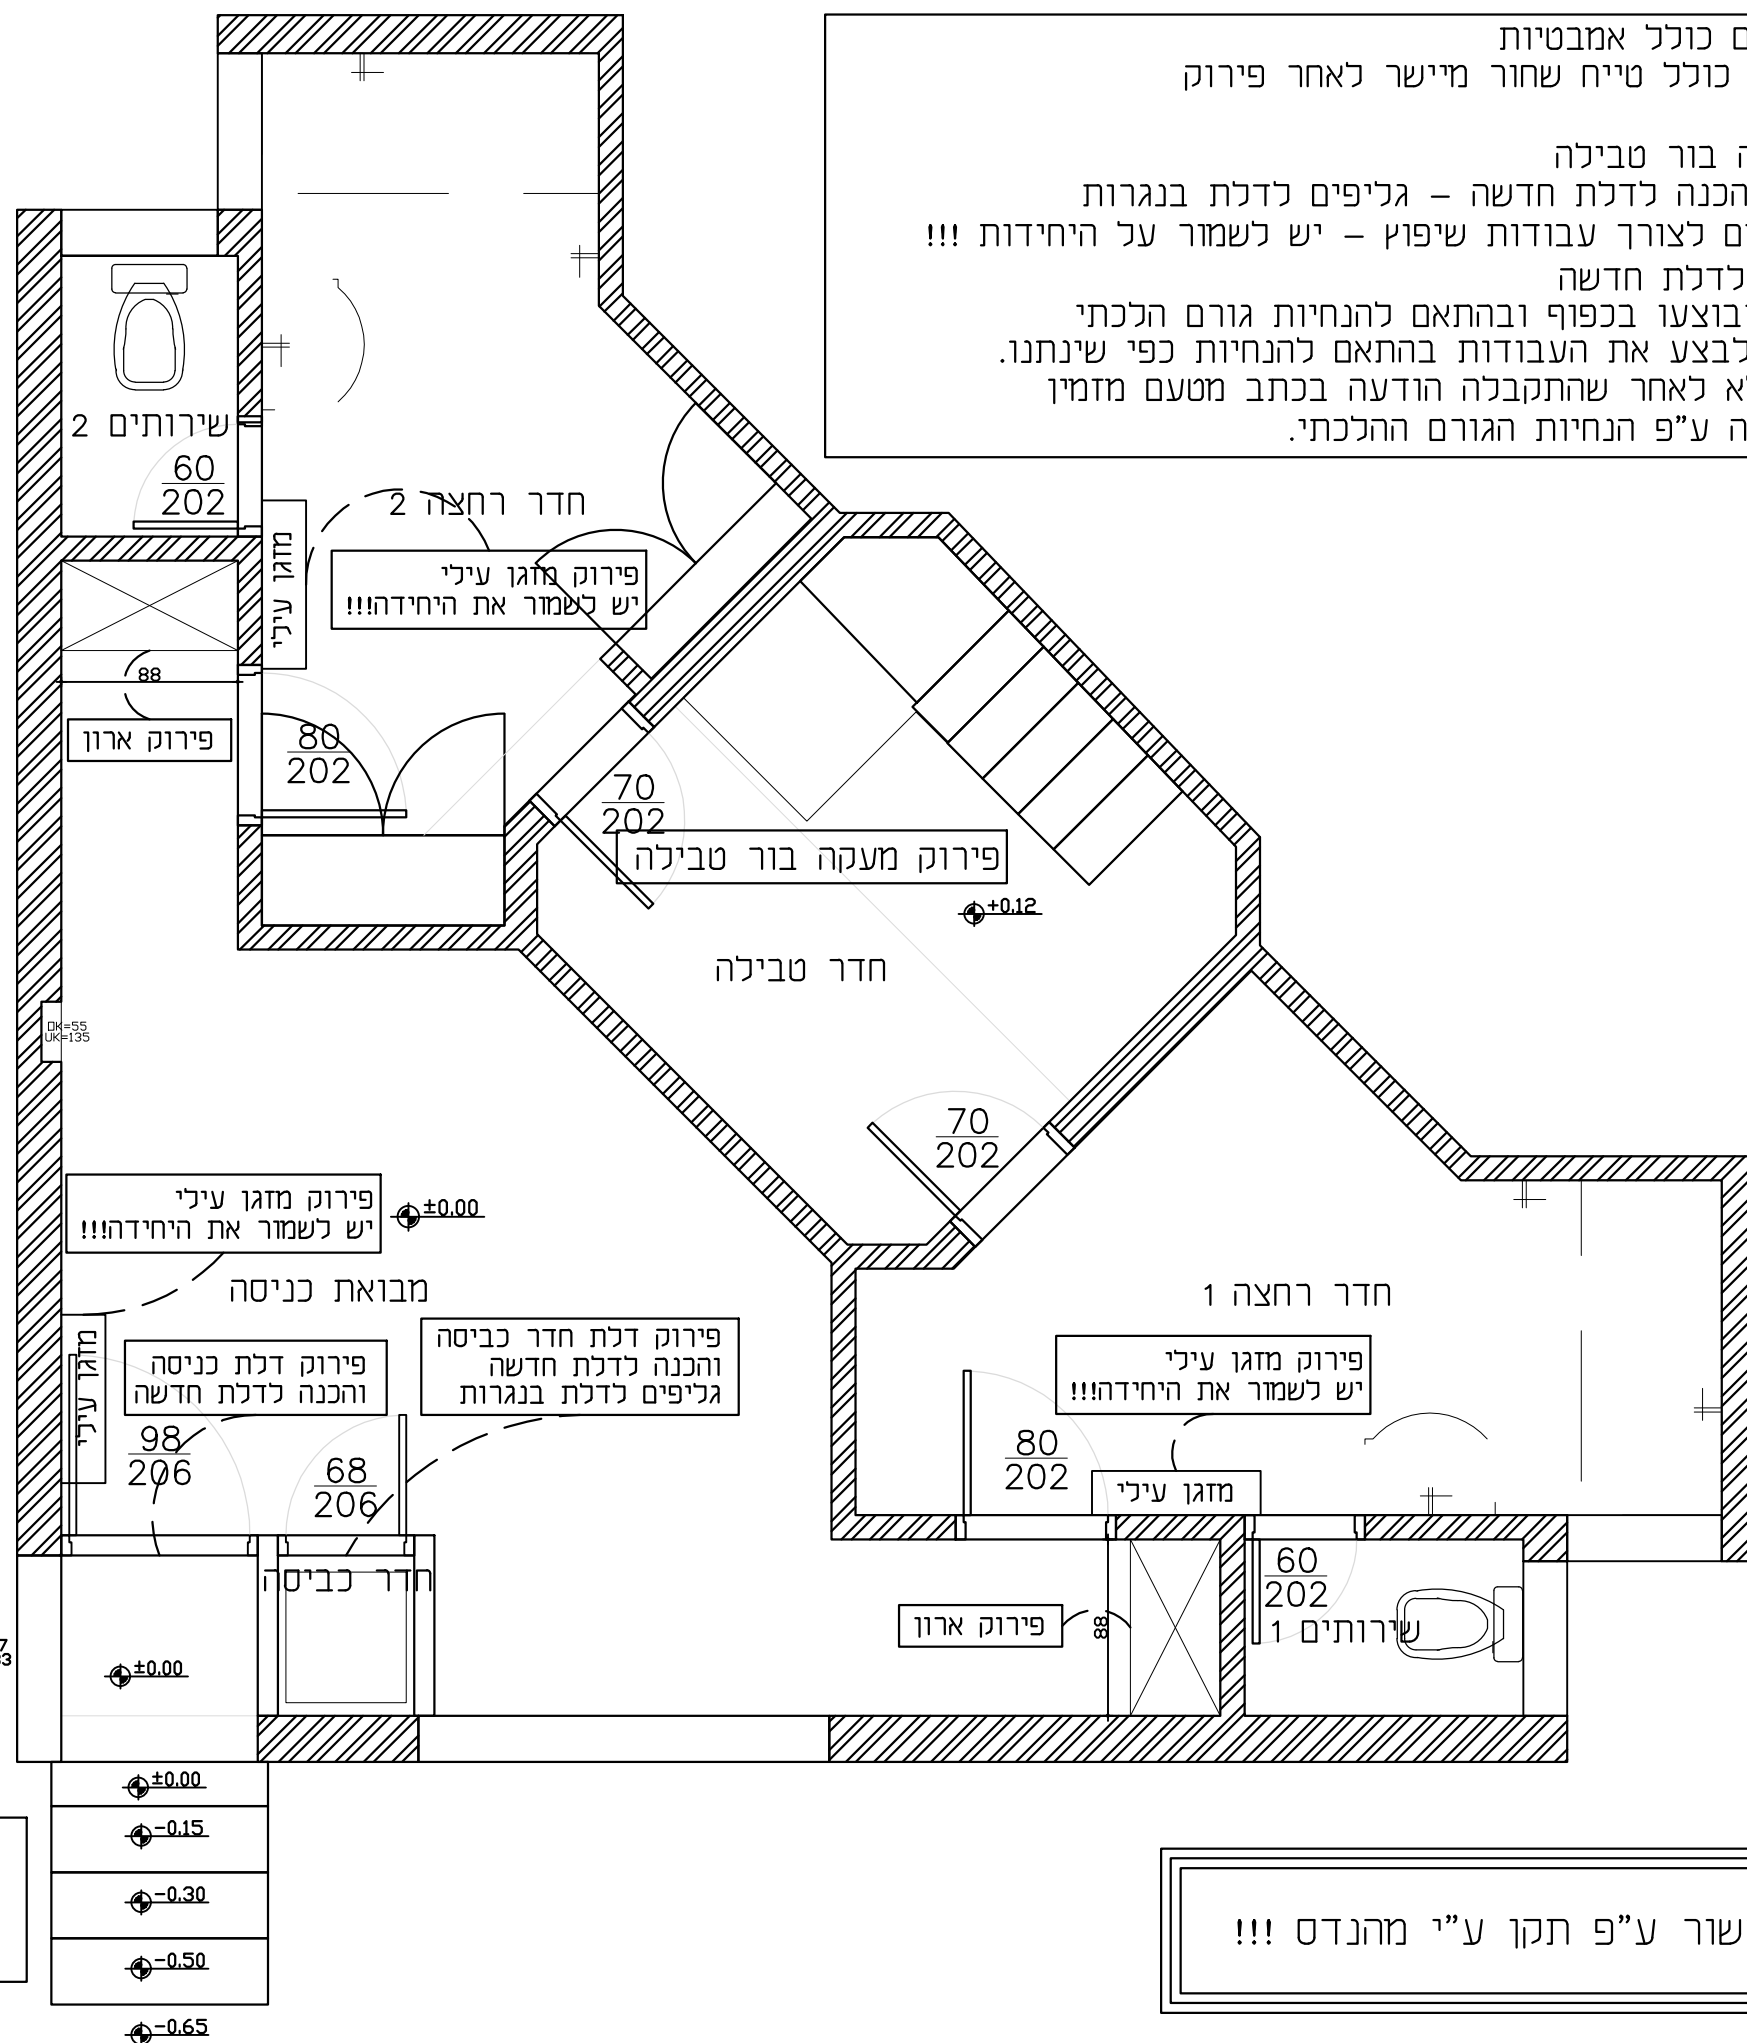

פירוק מדרגות כניסה
כולל פירוק מעקה כניסה
יסופק פרט בנפרד
ע"י יועץ מסמך.

כל התכניות יעברו אישור ע"פ תקן ע"י מהנדס !!!