

SAPIR ARON
INTERIOR DESIGNER

המבצע אחראי למידות. עליו לבדוק את כל המידות בשטח ולהודיע למעצב על כל שנות או אי התאמה. אין למדוד על גבי התכנית או להסתמך על מידות רשומות ללא בדיקתן.

תכנון: ספיר ארן
052-8782453

תאריך	00/00/0000	00/00/00
מפקח		
נגרות		
מיזוג אוויר		
אינסטלציה		
קבלן ביצוע		
בית חכם		
חשמל		

לביצוע	לאישור	לעיון
	☒	

שם הפרויקט
מקווה כרם יבנה


תכנית בניה

תאריך: 04/03/2024	תאריך עדכון: 18/06/2024
ק"מ	שם התיקיה: מקווה כרם יבנה
מס גיליון: 1	מהדורה: 1

המבצע אחראי למידות. עליו לבדוק את כל המידות בשטח ולהודיע למעצב על כל שנות או אי התאמה. אין למדוד על גבי התכנית או להסתמך על מידות רשומות ללא בדיקתן.

* פריסות אריחים וחיפויים יוגש בנפרד – רכישת האריחים באחריות המזמין.
* העבודות בחדר הטבילה יבוצעו בכפוף ובהתאם להנחיות גורם הלכתי מטעם המזמין על הקבלן לבצע את העבודות בהתאם להנחיות כפי שניתנו.
הקבלן לא יעבור שלב אלא לאחר שהתקבלה הודעה בכתב מטעם מזמין העבודה כי העבודה בוצעה ע"פ הנחיות הגורם ההלכתי.
* תוספת בניה עבור רמפה מונגשת – לא באחריות המעצבת.
יסופק פרט בנפרד ע"י יועץ מוסמך.

כל התכניות יעברו אישור ע"פ תקן ע"י מהנדס !!!

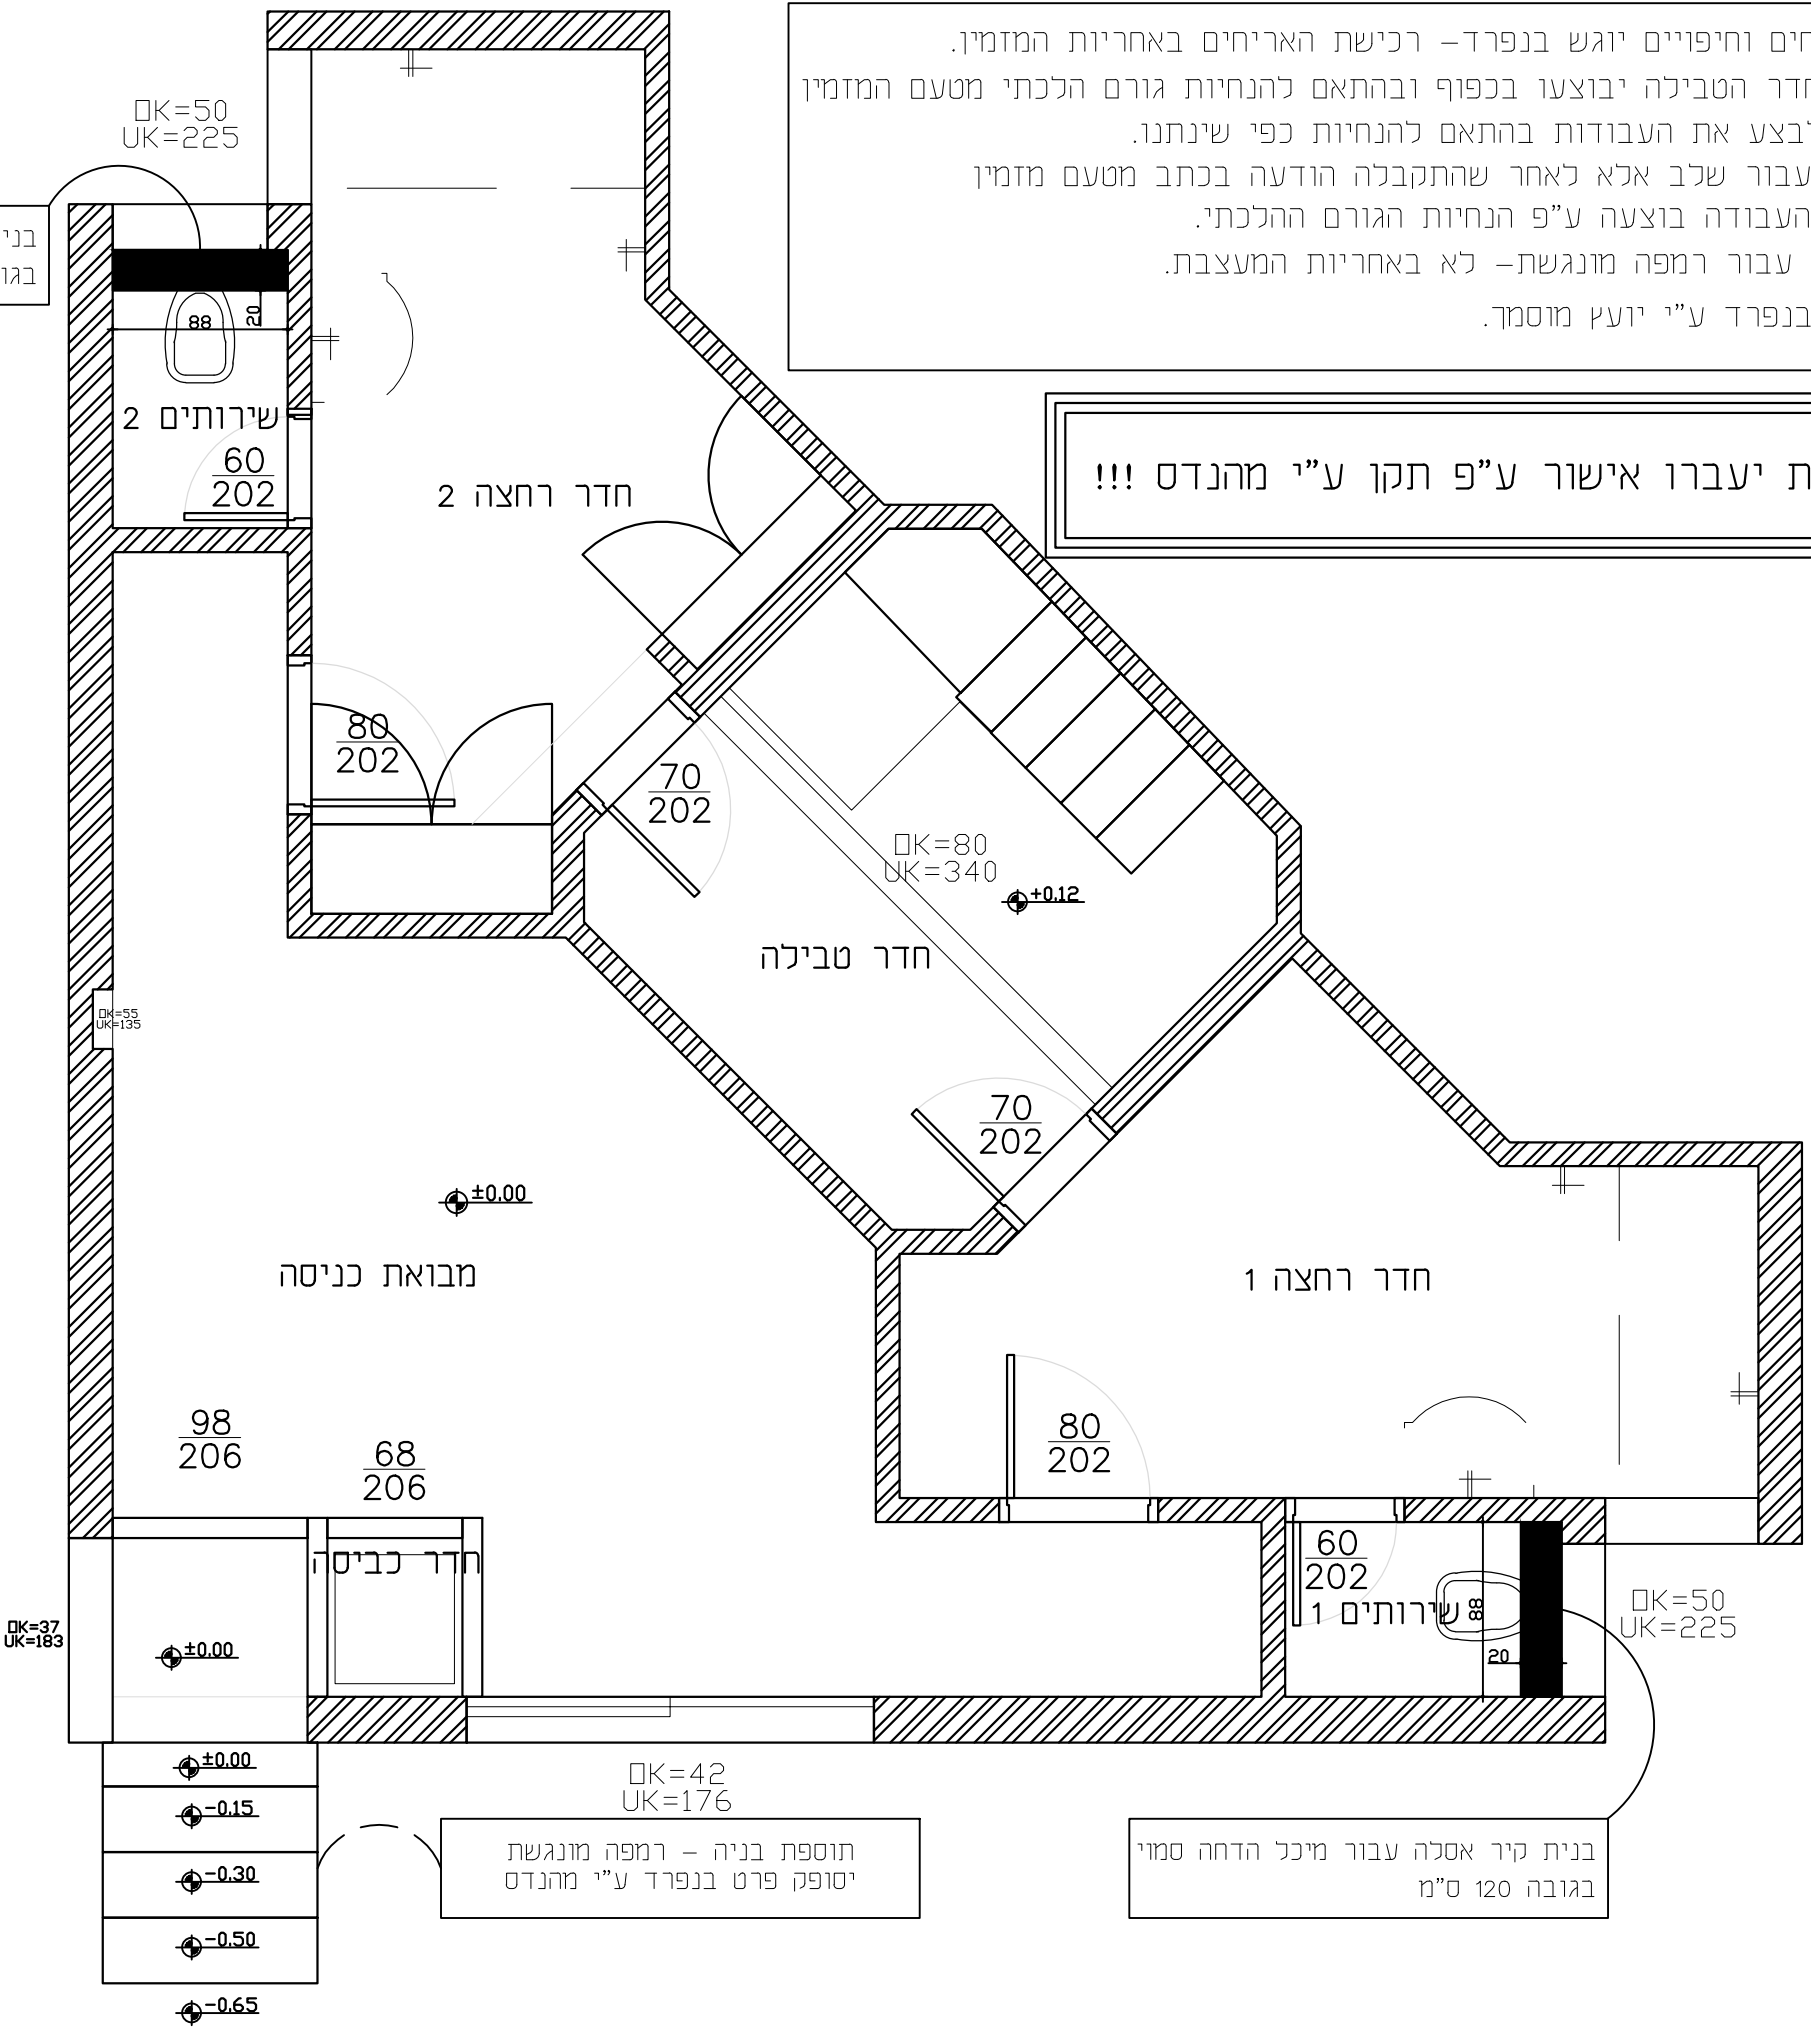

בנית קיר אסלה עבור מיכל הדחה סמוי בגובה 120 ס"מ

תוספת בניה - רמפה מונגשת יסופק פרט בנפרד ע"י מהנדס

בנית קיר אסלה עבור מיכל הדחה סמוי בגובה 120 ס"מ