


תיק מוצר – דשא סינטטי לקהילה

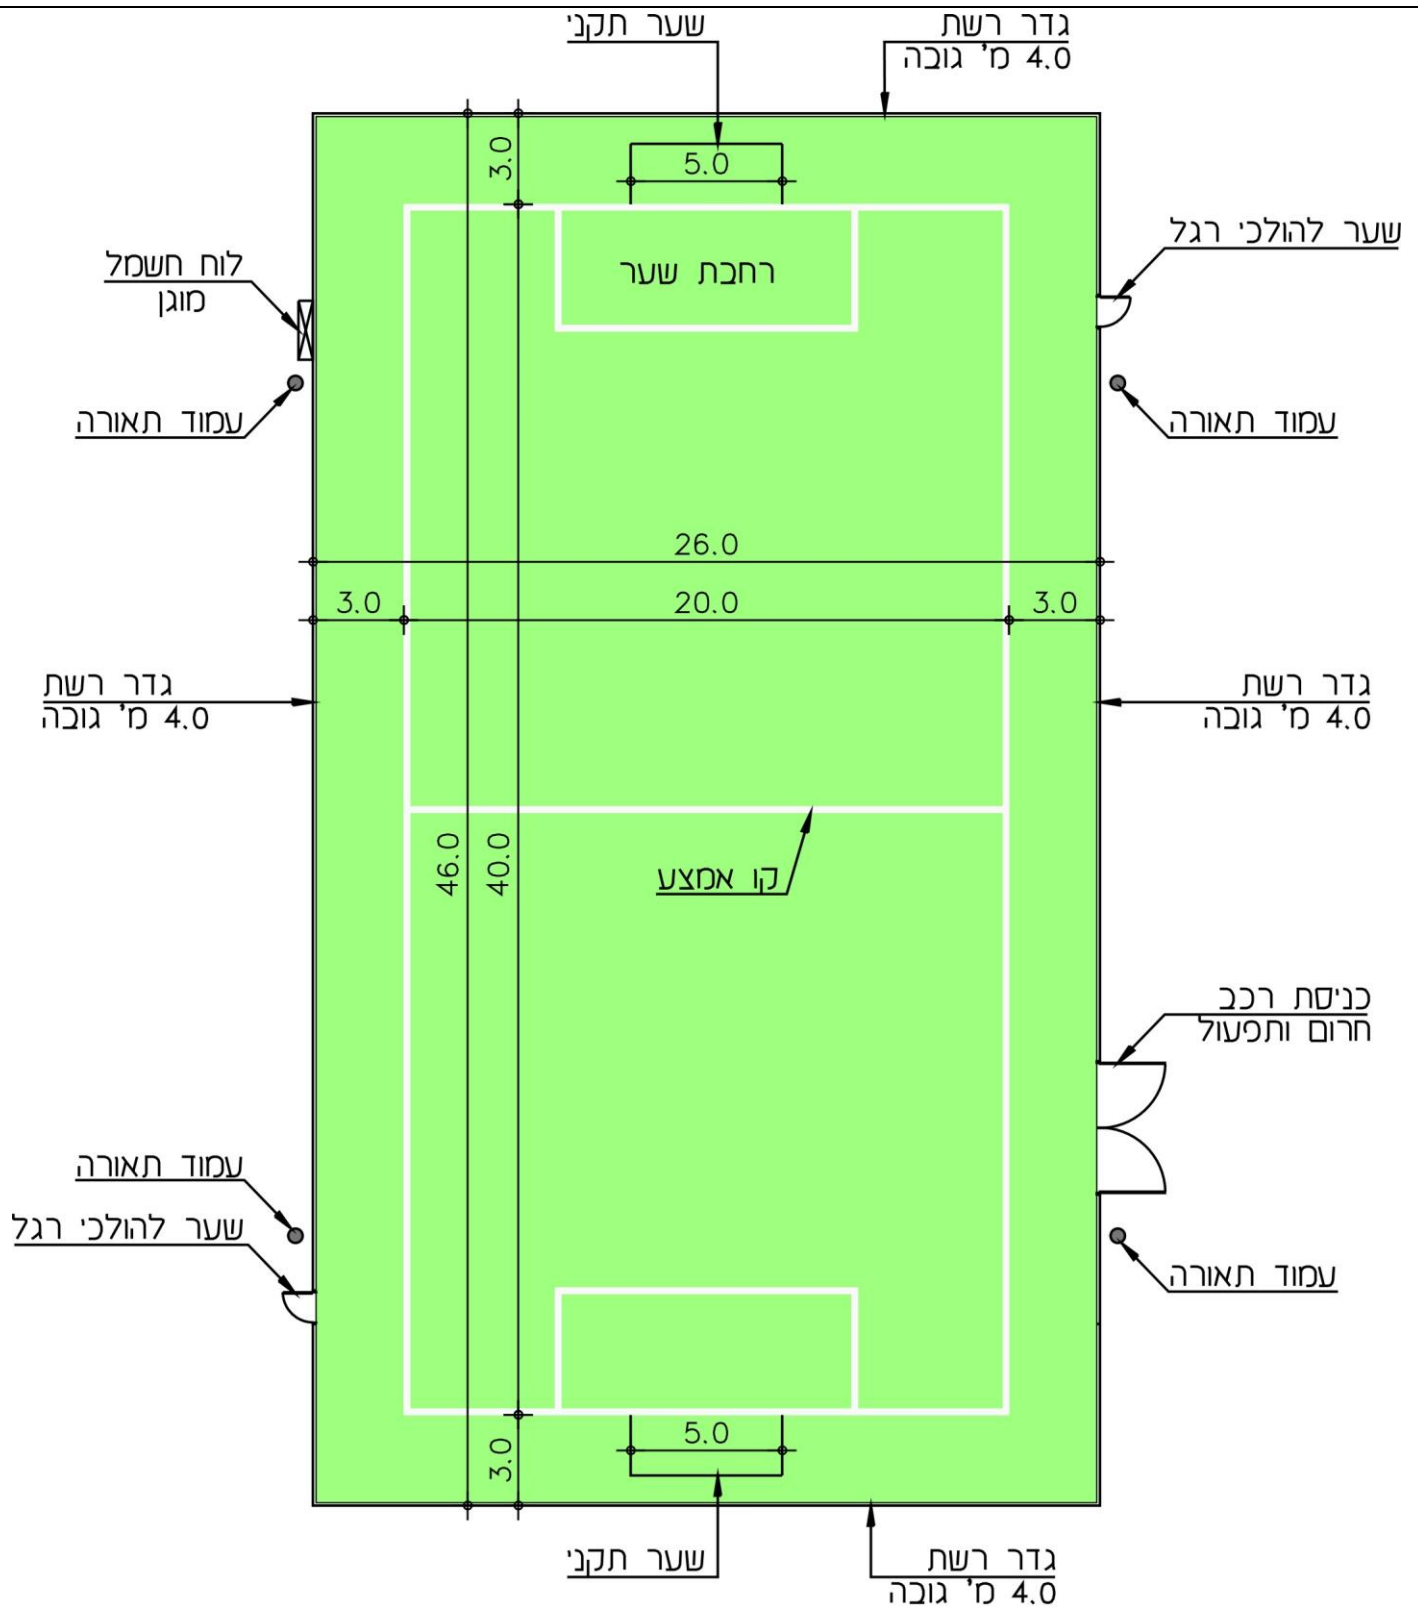

תכנית ללא קנה מידה

חיים לוטנר – ניצן ברגמן לוטנר, אדריכלים בע"מ		נספח א' תוכנית מגרש עקרונית
מהדורה 1	24.1 1.2016	

****נגיש****