
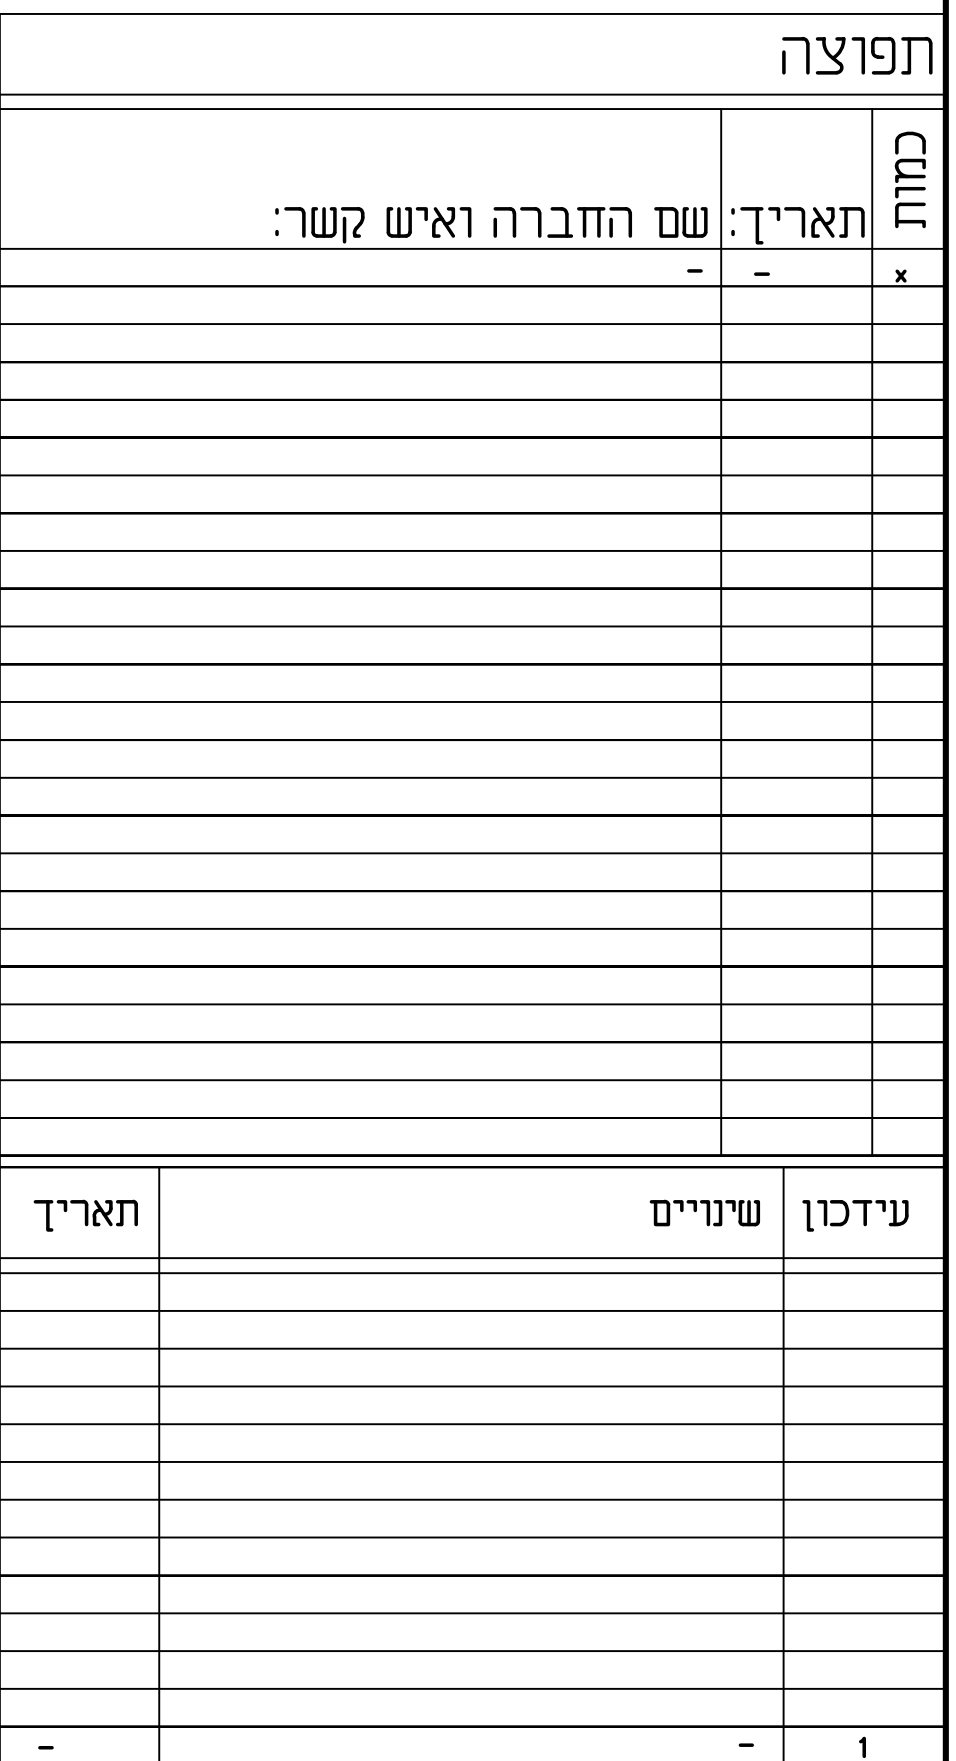


03 ביוני, 2018

ניר גלים - שיקום כבישים

רשימת תוכניות

מספר תוכנית	שם תוכנית	קנ"מ	סטאטוס	מהדורה	מעודכן לתאריך
300/01	תנוחה כללית	1:500	למכרז	1	29/05/18
300/02	תנוחה על רקע מצב קיים גליון מס 1	1:250	למכרז	1	29/05/18
300/03	תנוחה על רקע מצב קיים גליון מס 2	1:250	למכרז	1	29/05/18
300/04	תנוחה על רקע מצב קיים גליון מס 3	1:250	למכרז	1	29/05/18
300/05	חתכים טיפוסיים ופרטים	שונה	למכרז	1	29/05/18
300/06	חתכים לאורך	1:100/1:1000	למכרז	1	29/05/18

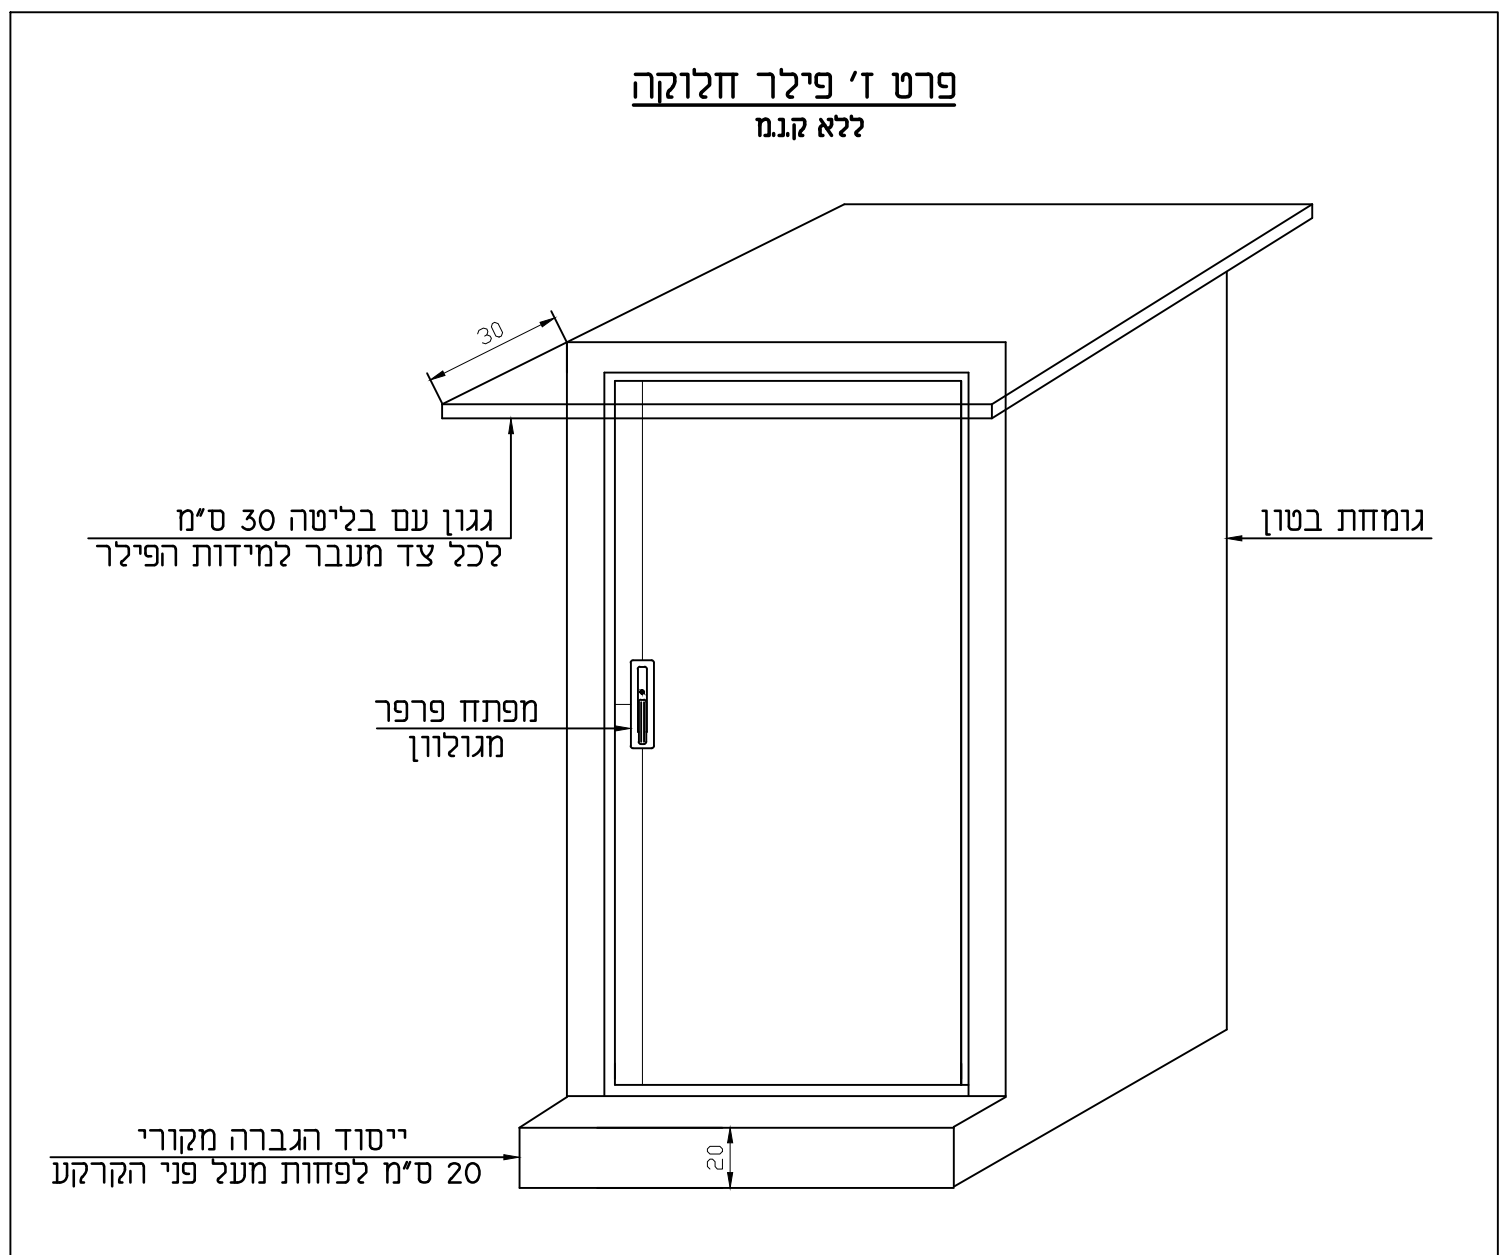

LIGHTING & ELECTRICAL
 ENGINEERING CONSULTANTS

יעוץ תכנון ובדיקות
 מתקני חשמל ותאורה


קליניפלץ הנדסה בע"מ

משרד: רח' מנצחית 37 ת"א-19
 טל: 03-6827979 פקס: 03-6818881

טשא רגיליון:


תוכנית הזנות מתח נמוך - מצב מתוכנן

מכון העתקות - המבצע האזרחי לבידיקת המידות ולהתאמתן במקום עליו להודיע למתכנן מפקח על כל אי התאמה ולקבל הנחיותיו בכתב בטרם ימשיך בעבודתו.

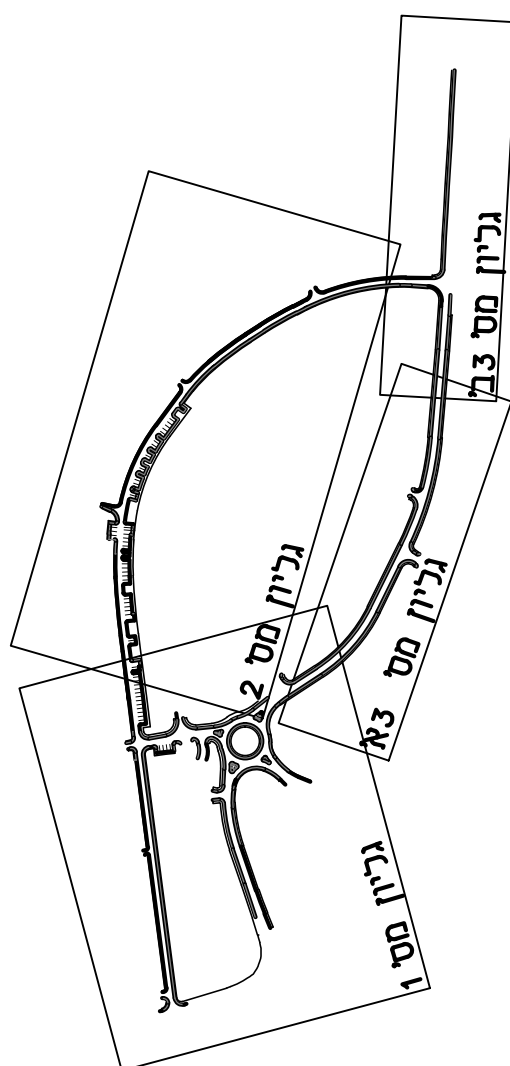[illegible]

המבצע אחראי לבדיקת המידות ולהתאמתן במקום!
על המבצע לבקש את כל המידות ועל כל שעות
או אי התאמה עליו להודיע למתכן.
אין לקבוע מידות ע"י מדידה גרפית בתוכנית.

טו	לצינור	למכרז	לביצוע
עבור			
מועצה אזורית חבל יבנה			
פריזיקט			
ניר גלים - שיקום כבישים			
תחננוח על רקע מצב קיים			
ימן 10			
ה	29/05/18	סחורורה	⚠
י	ע ייב שרם	קרה	1:250
סחורורה	300/01	xref	
רדאש	glt250.dwg		
7954200 052-8451041 E-mail: shellytash@gmail.com תד 486, מושב חצב 7954200 נייד 052-8451041 E-mail: shellytash@gmail.com לייב שרם מנהל פרויקט מנהל תכנון לייב שרם מנהל פרויקט מנהל תכנון			

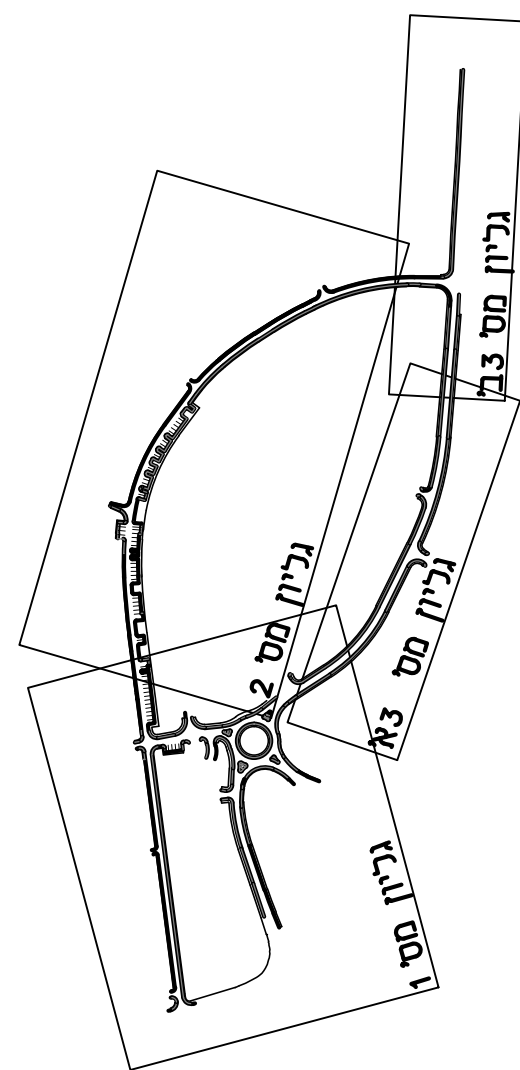

לכריתה

המבצע אחראי לכדיקת המידות ולהתאמתן במקום!
על המבצע לבדוק את כל המידות ועל כל שעות
או א' התאמה עליו להודיע למתכנן.
אין לקבוע מידות ע"י מדידה גרפית בחוכנית.

דעם עמוד

עבור

מועצה אזורית חבל יבנה

טעג

י"ר גלים -שיקום כבישים

זנית

מנוחה על רקע מצב קיים

200

מהדורה

2


נ. פייב נאָרם



:יח

ixref	2008
-------	------

250.dwo

7984200 ת.ד. 486, מושב חצב
052.8415141 י"י: 08.8690544 טלפון
E-mail: shellytash3@gmail.com

 

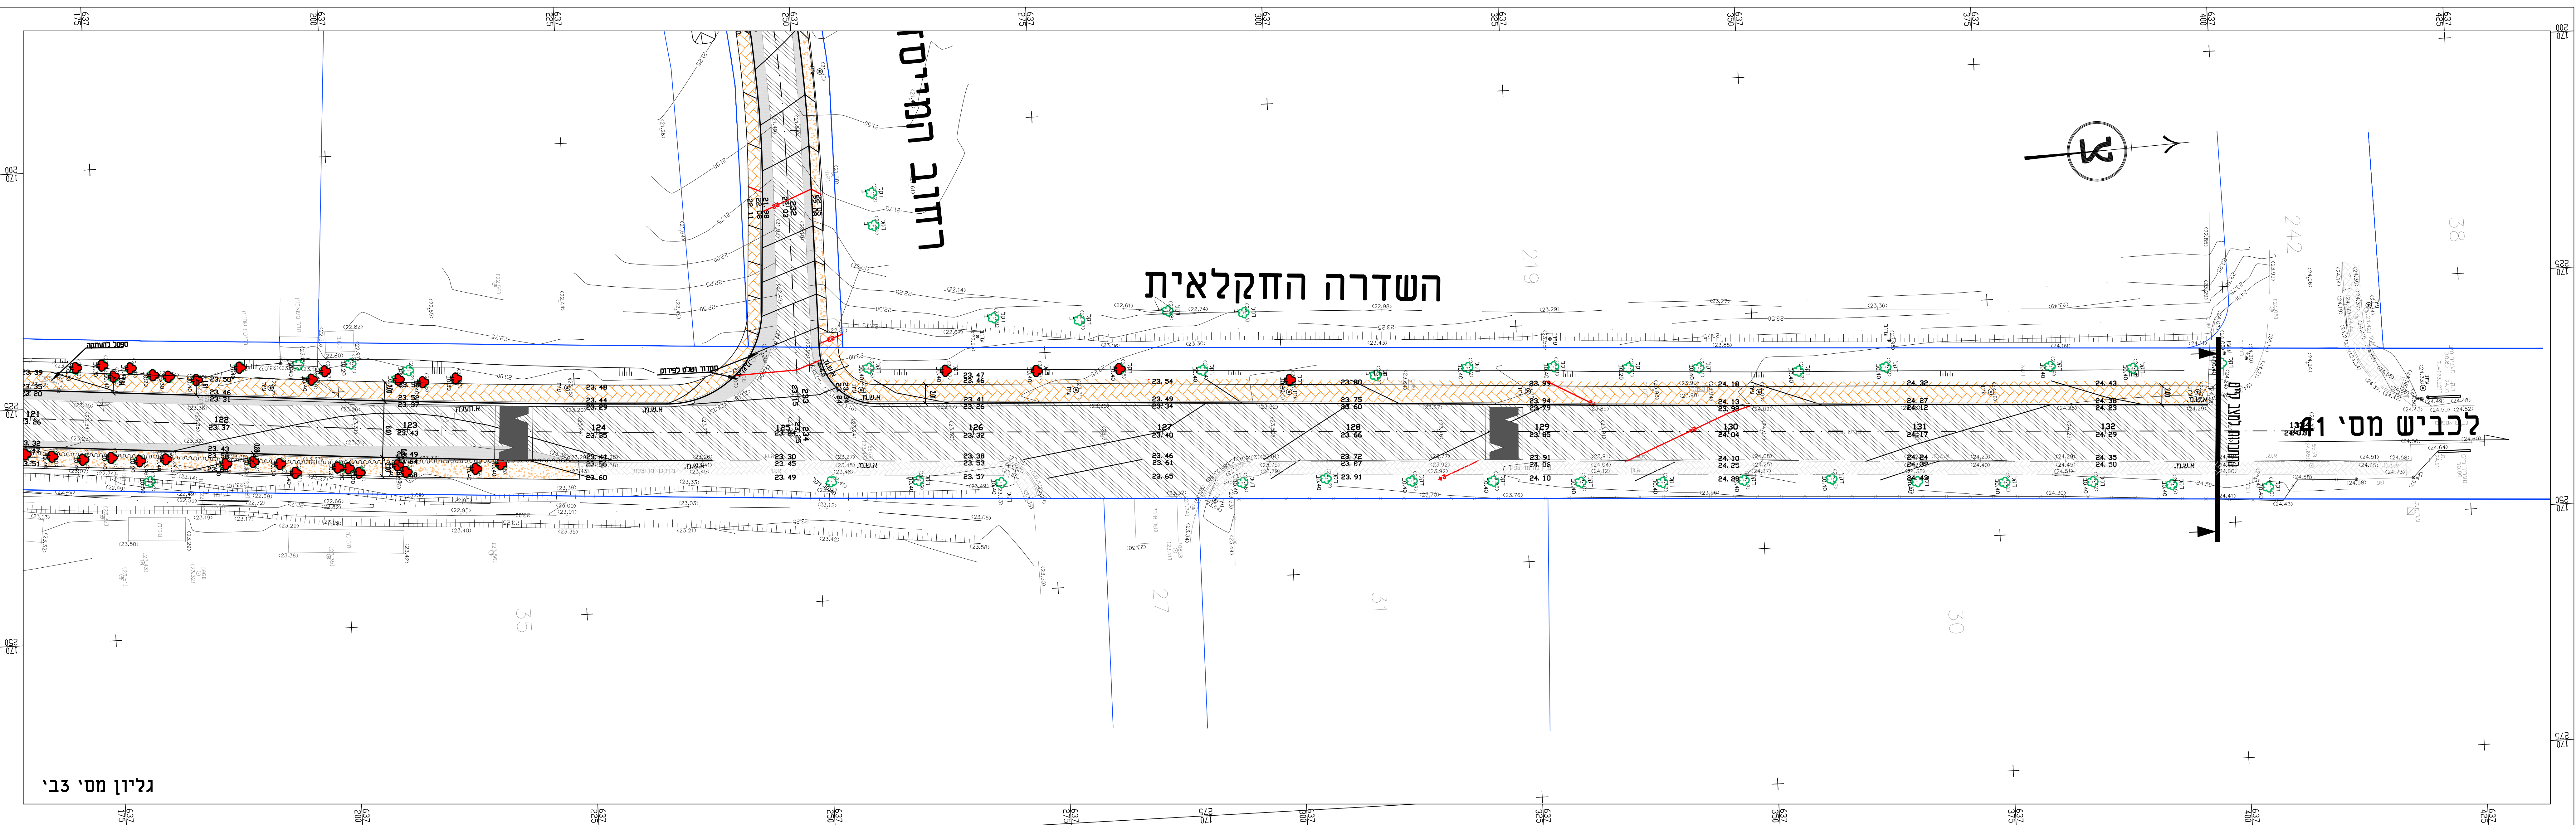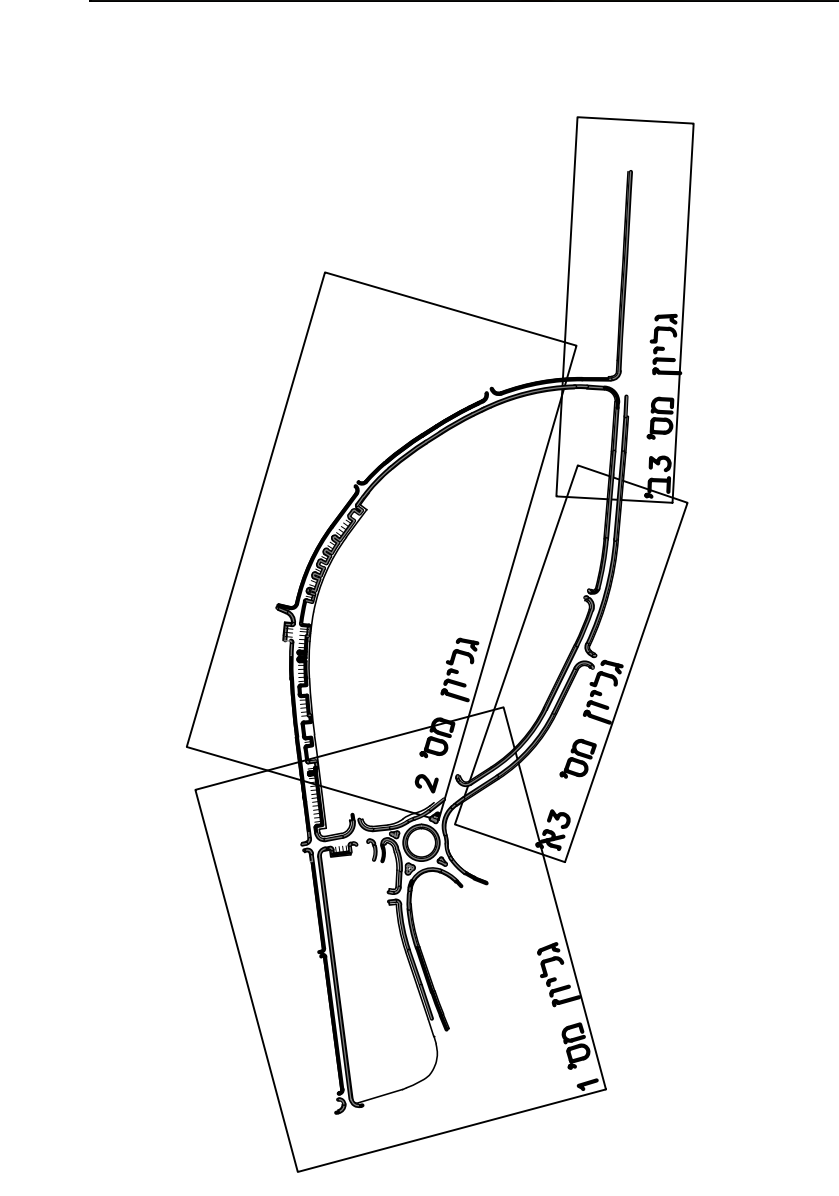

[illegible]

המבצע אחראי לכדיקת המידות ולהתאמתן במקום!
על המבצע לבדוק את כל המידות ועל כל שעות
או אי התאמה עליו להודיע למחבן.
אין כקבוע מידות ע"י מדידה גרפית בתוכנית.



מקור

מדרכה מתוכננת

שוליים מחצב

אפסלס לקרוצוף וריבוד

כביש במחנה מלא

ריצוף קיים

פס ראשה

אבל שפה


עץ בוגר קשוחור


עץ בוגר דועתקה

עץ בוגר לכרייה



לעיון	לשינוי	למחיר	לביצוע
הזכר עובר מועצה אזורית חבל יבנה			
שם הפרויקט			
נר גלים - שיקום כבישים			
שם התכנית			
תנוחה כללית			
סדרורה		תאריך:	
		29/05/18	
הערה:			
ע. מייב נרם			
ק"מ		מס הכניס	
1:500		300/01	
xref:		קובץ ראשי:	
_____		glt500.dwg	


 ת.ד. 486, מושב חצב
 7984200
 052.8415141
 08.8690544
 E-mail: shellytash3@gmail.com
 תנועה נכבדים

 

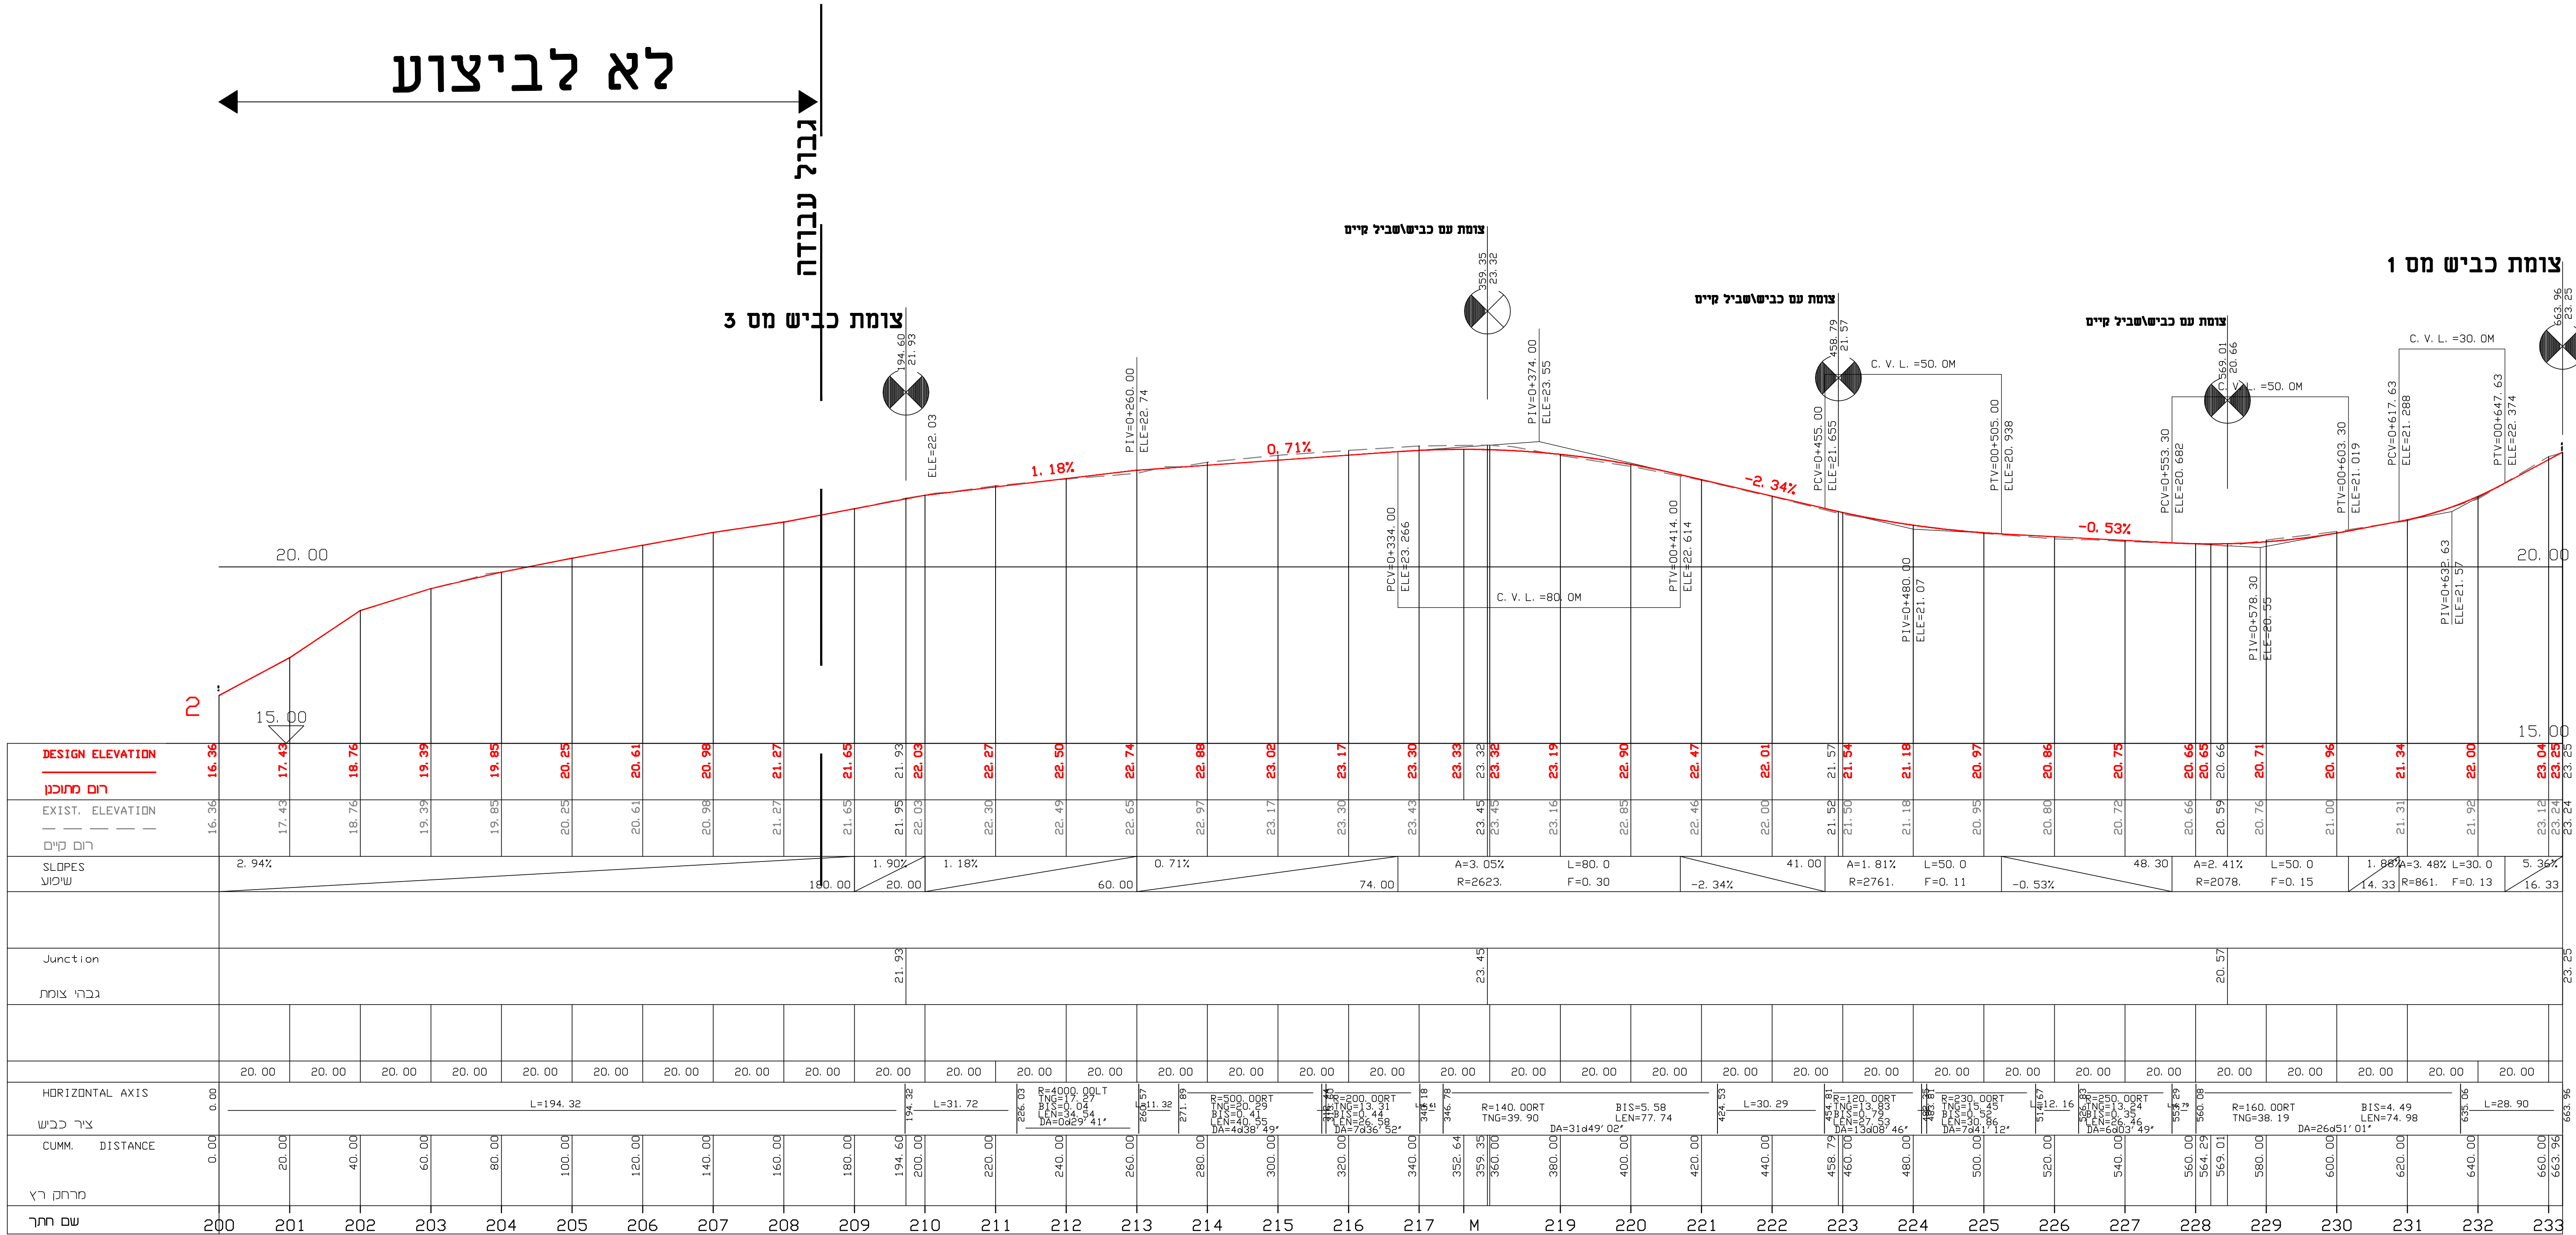[illegible]

כביש מס 2 - רחוב המייסדים

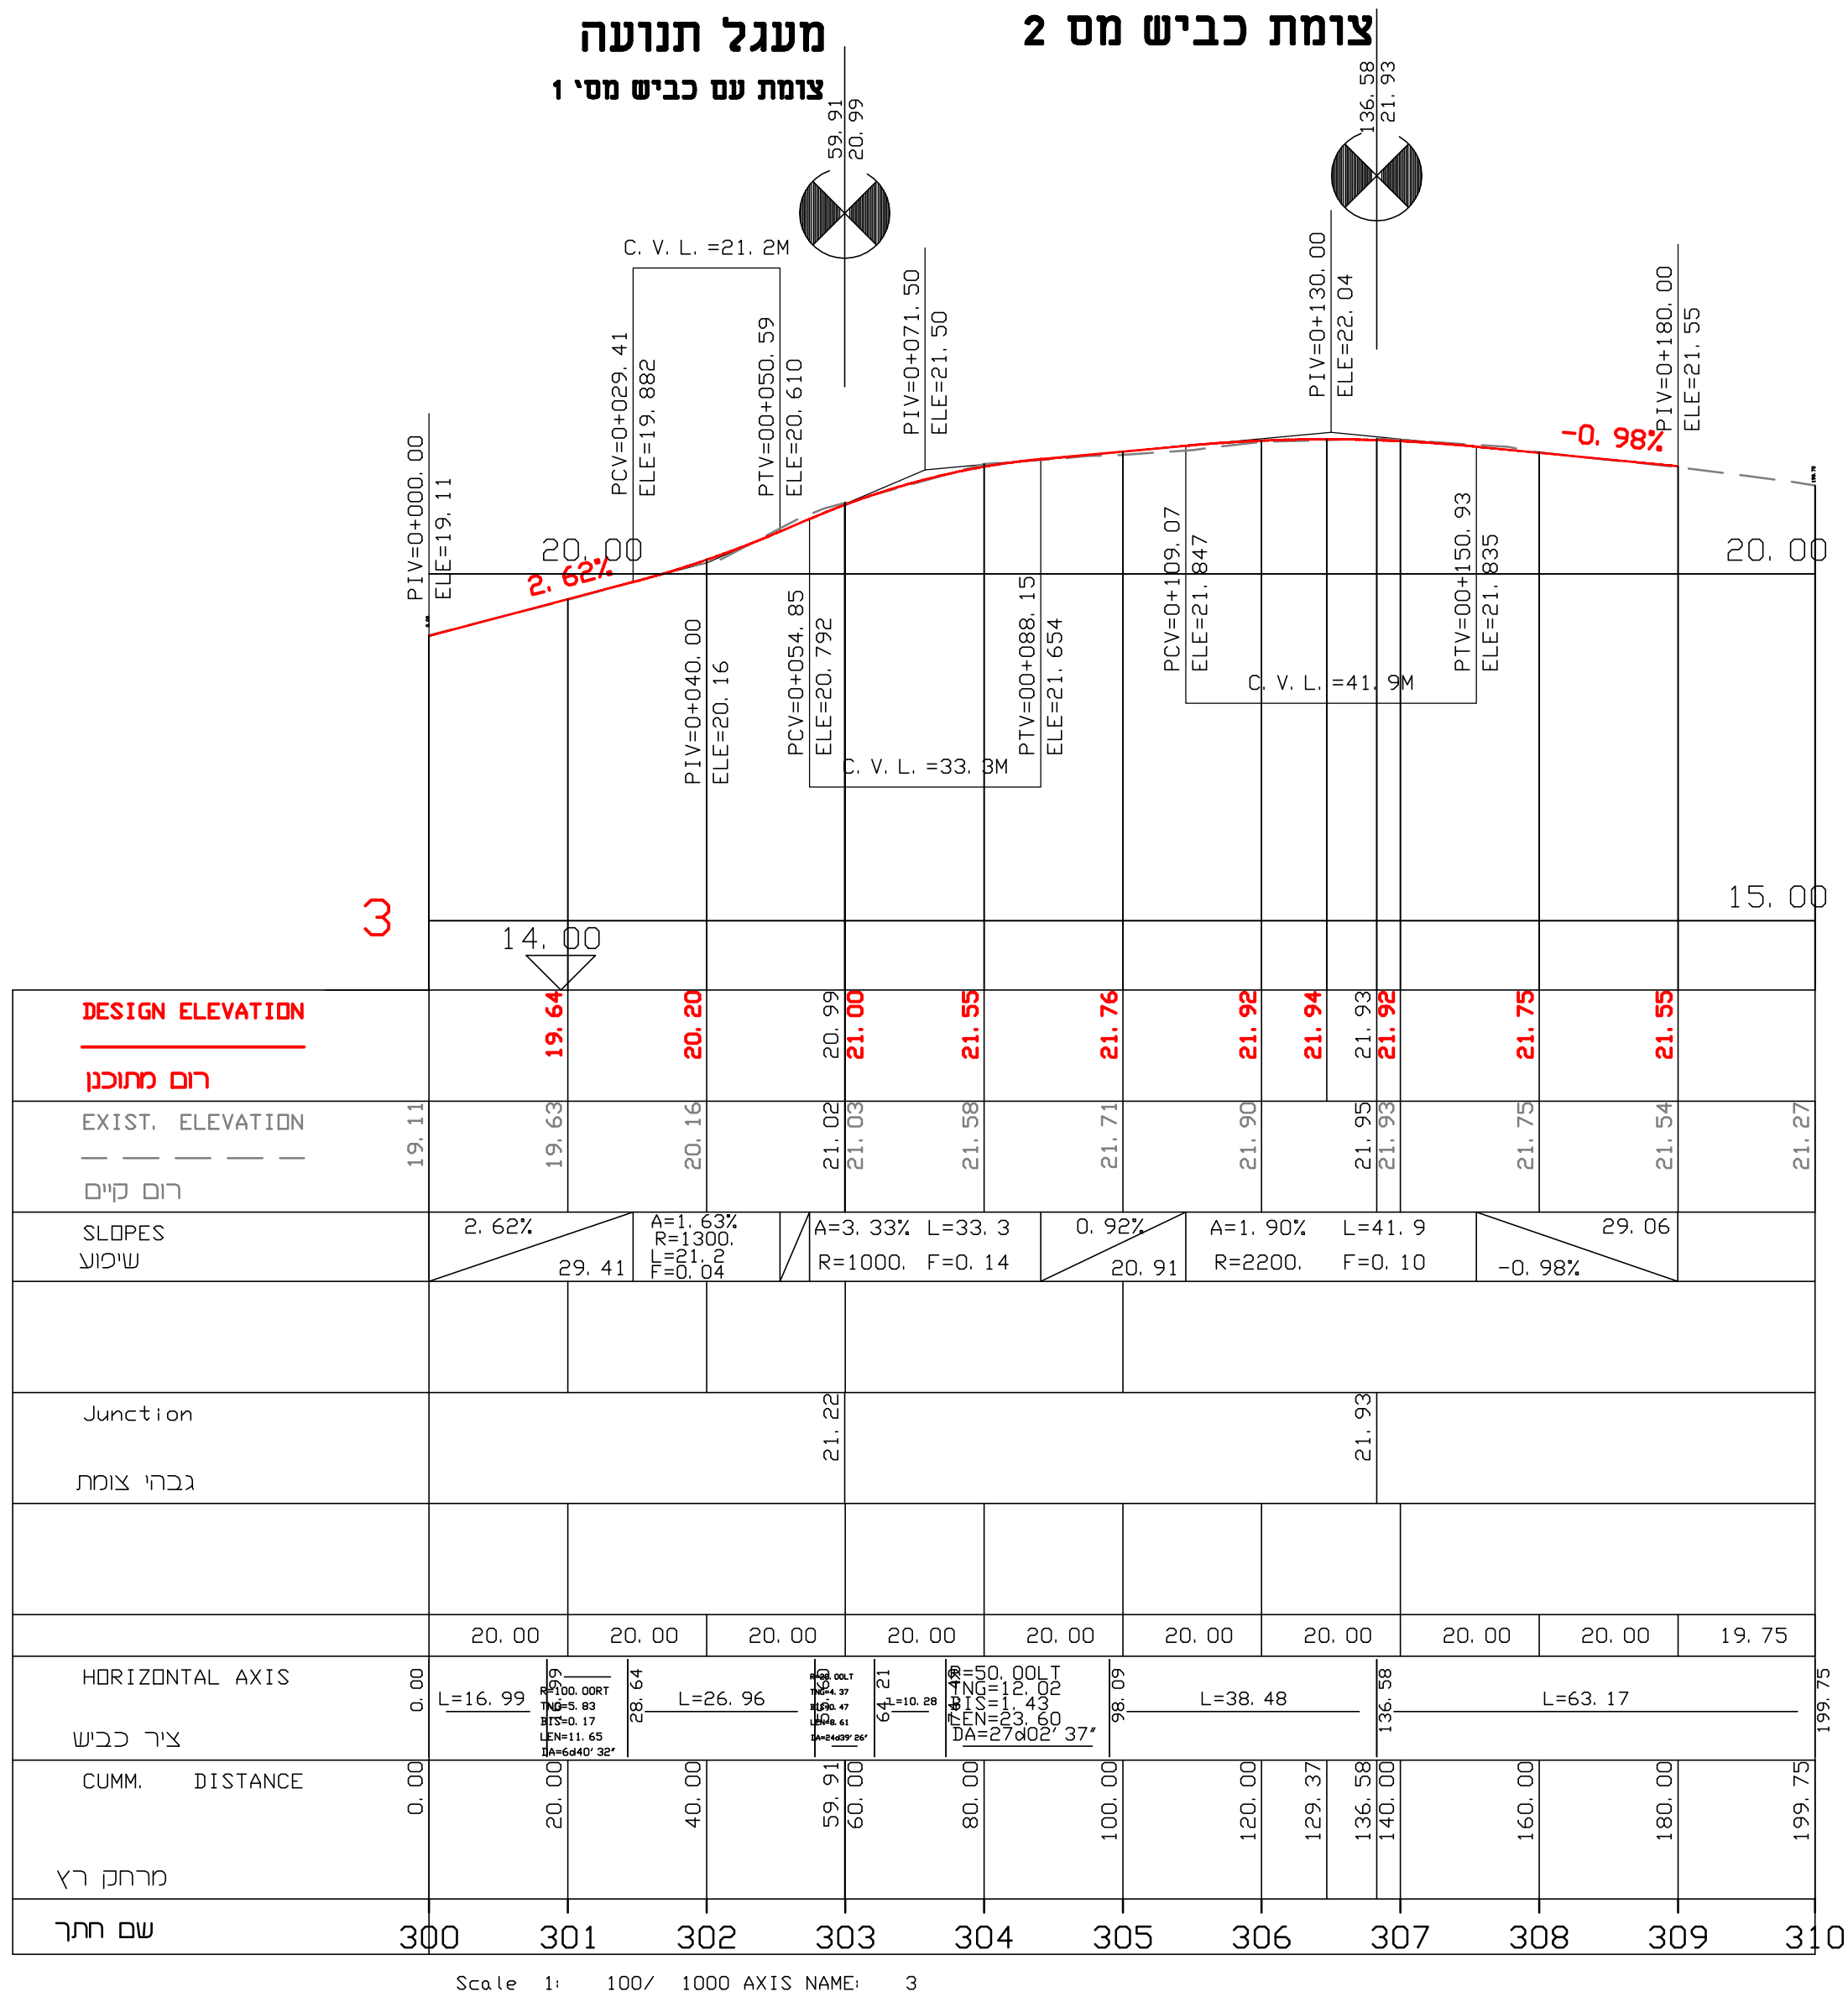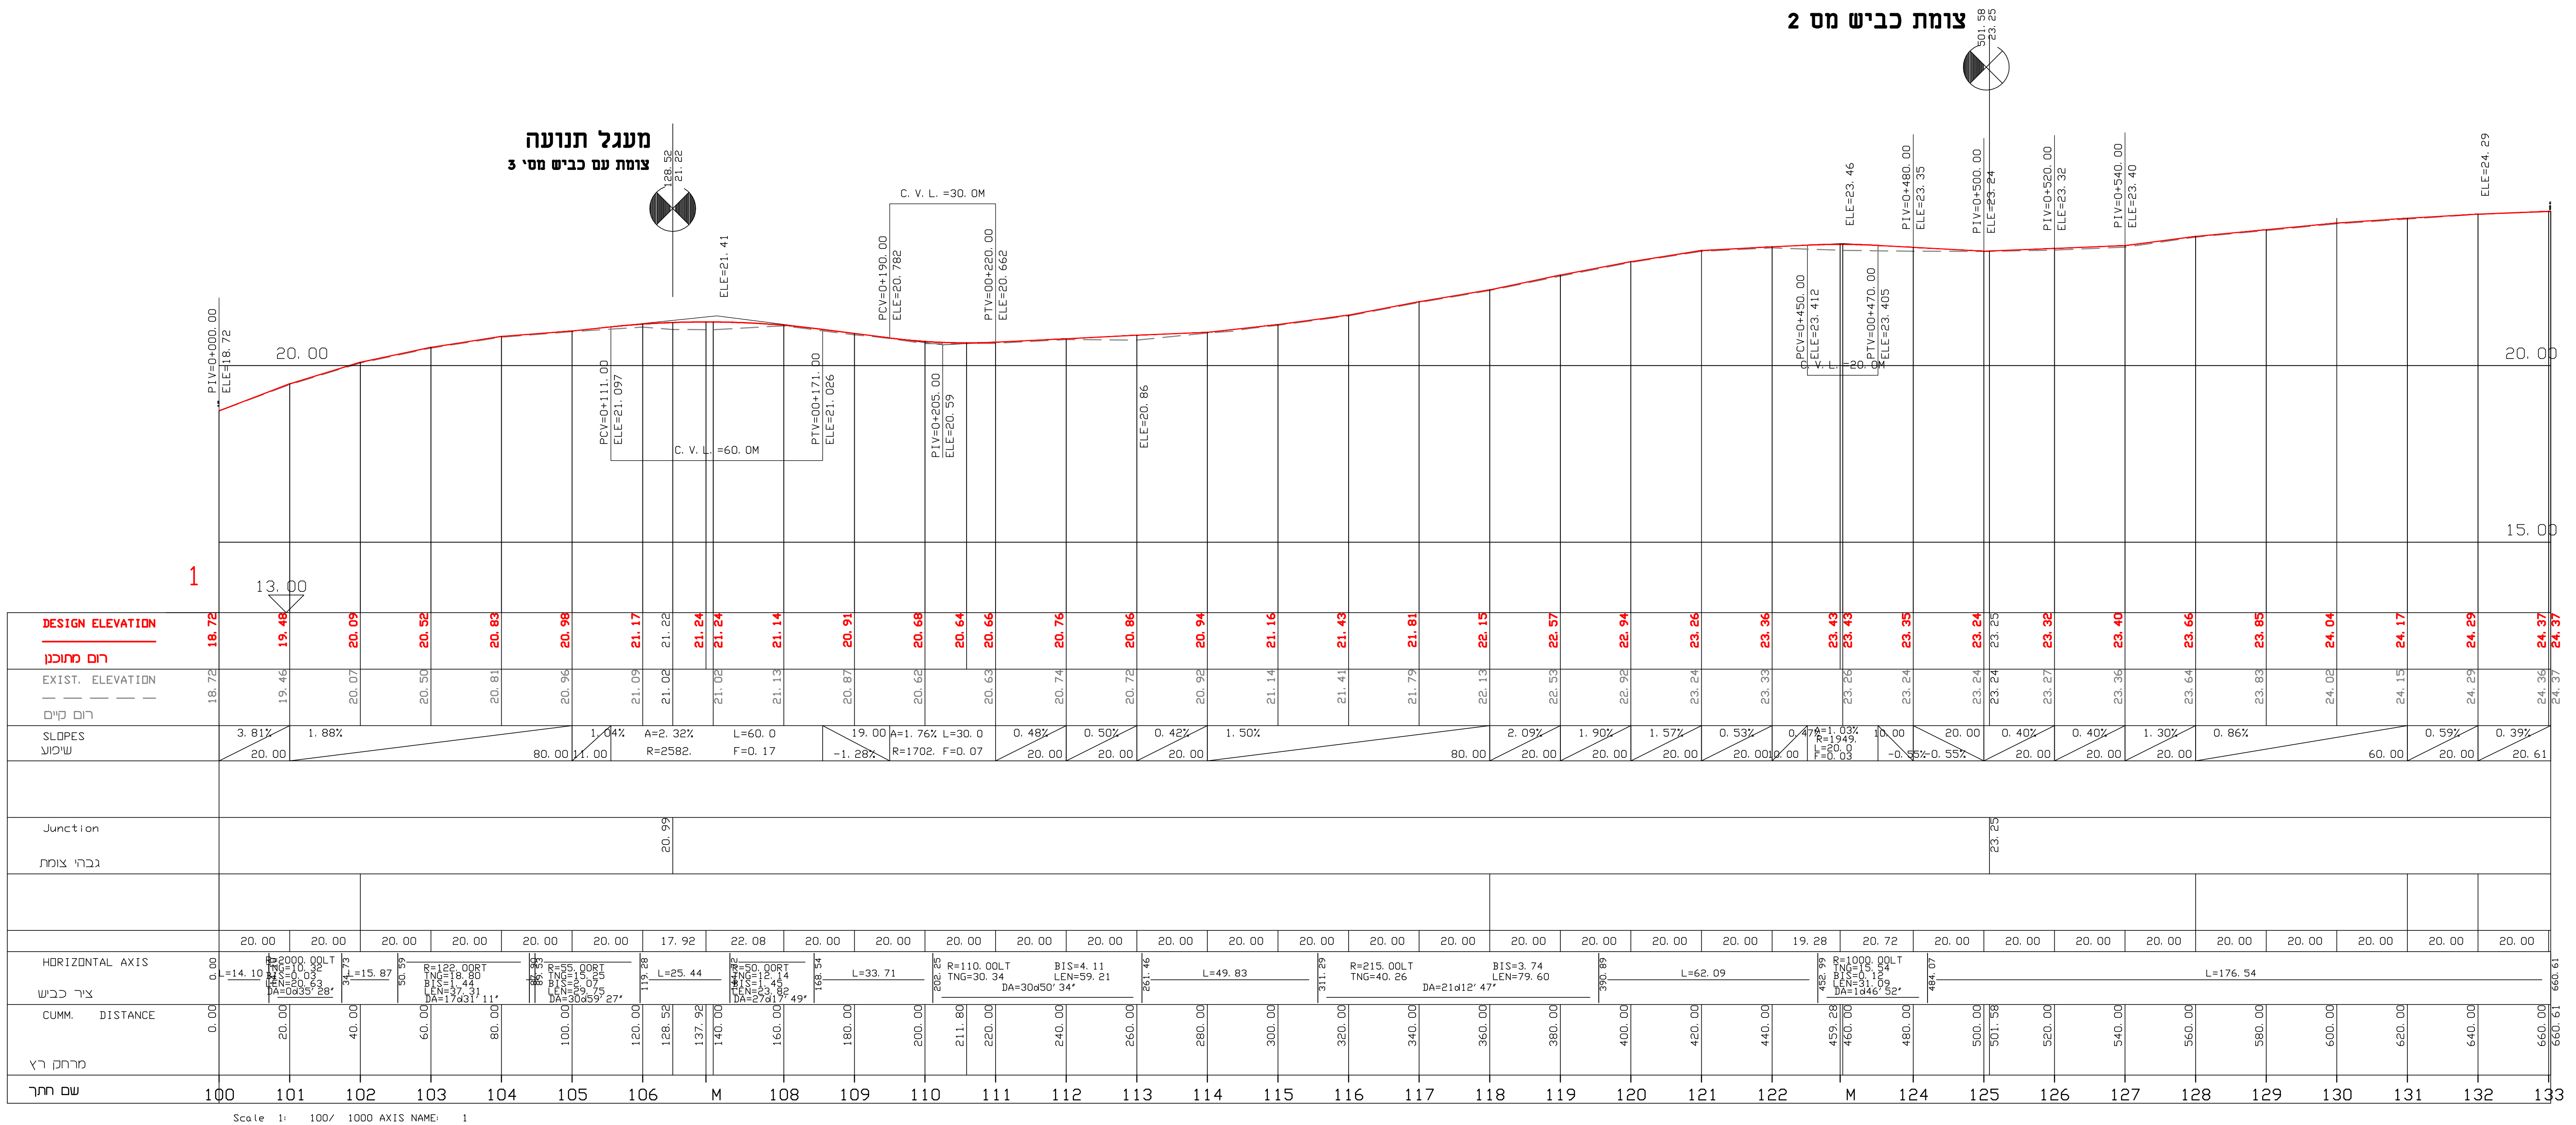

כביש מס' 3