

תיאור טכני לגדר אורחית מדגם "שדרות"
עם קשת הקשחה

גדר מיוצרת מרשת חוטי פלדה קשה, במבנה 150 מ"מ על 50 מ"מ, עובי חוט 4.5 מ"מ.
גובה הגדר 2.35 מטר, כאשר 2.00 מטר הוא קטע ישר ועוד קרן כלפי חוץ באורך 48 ס"מ עם קוצים בולטים.

רשת מחוברת אחד לשנייה בחפיפה ותפורה לכל גובה בעזרת 20 טבעות מגע, והעשויות מפלדת אל-חלד (נרוסטה) דוגמת יהודה רשתות דגם "שדרות".
הרשת מוצמדת לעמודי הגדר לאחר גמר פעולת המתיחה, המבוצעת בעזרת מותחן בעל כושר מתיחה מינימום של 2 טון. ההצמדה של הרשת לעמודי הגדר תעשה ב עזרת 6 חובלקים (4 חובלקים ב קטע וישר ועוד 2 חובלקים בקרן כלפי חוץ), העשויים נרוסטה דגם "שדרות" של יהודה רשתות.

עמוד הגדר בוי מפרופיל מלבני 80/40, עובי דופן 2.0 מ"מ, סגור בחלקו העליון עם מכסה דקורטיבי בלתי מחזיר מדגם "שדרות". המרחק בין עמודי ה גדר 3.00 מטר.

בפינת קו הגדר יותקן עמוד פינה מיוחד העשוי מפרופיל מזווע 70/70, עובי דופן 2.0 מ"מ, עם קרן כפולה (אחד לכל ציד גדר). הקרניים יורו מפרופיל מלבני 80/40, עובי 2.0 מ"מ וסגורות בחלקן העליון עם מכסה דקורטיבי. במרווח שבין הקרניים תרוחק רשת פלדה, כדוגמאת רשת הגדר. עמודי הפינה יבטנו לקרקע בעומק 70 ס"מ ובקוטר 40 ס"מ עם בטון ב-30.

לכל עמוד חמישי בקו הגדר יחובר עמוד תמך במישור הגדר, העשוי מפרופיל 60/40, עובי דופן 2.0 מ"מ. לכל עמוד פינה יחברו שני עמודי תמך. בכל עמוד ראשון או אחרון בגדר ובכל עמוד קפיצה יחובר עמוד תמך במישור הגדר. עמודי התמך יחברו בעזרת בורג מגולוץ 3/8" עם אום ושתי דיסקיות.

בקפיצות הגדר יותקן עמוד קפיצה מיוחד העשוי כדוגמאת עמודי גדר אבל בתוספת קרן. במרווח קרניים מעל 200 מ"מ תרוחק רשת פלדה כדוגמאת רשת הגדר לסגירה אכית.


עמודי הגדר ועמודי התמך יבטנו לקרקע בעומק 60 ס"מ ובקוטר 30 ס"מ (מותנה בסוג הקרקע), עם בטון ב-30 או מבטנים לקדחים בתוך חגורת בטון בעומק 50 ס"מ, כאשר הקדחים יכנו מראש עם יציאת חגורת הבטון.

כל המידות במילימטרים.

הערות:

- סוג הבטון בכלונסאות ב-30
עובי בטון הכיסוי : 4 ס"מ.
סוג הפלדה : Φ - ת"י 4466 חלק 3.
 Φ - ת"י 4466 חלק 2.
 Φ - ת"י 4466 חלק 4.
לא תותר לשמש פלדה שאינה נושאת תו תקן.
2. תפרי עבודה מ"שקני יציקה רק כפי המסומן בתכניות.

שער דגם רופין

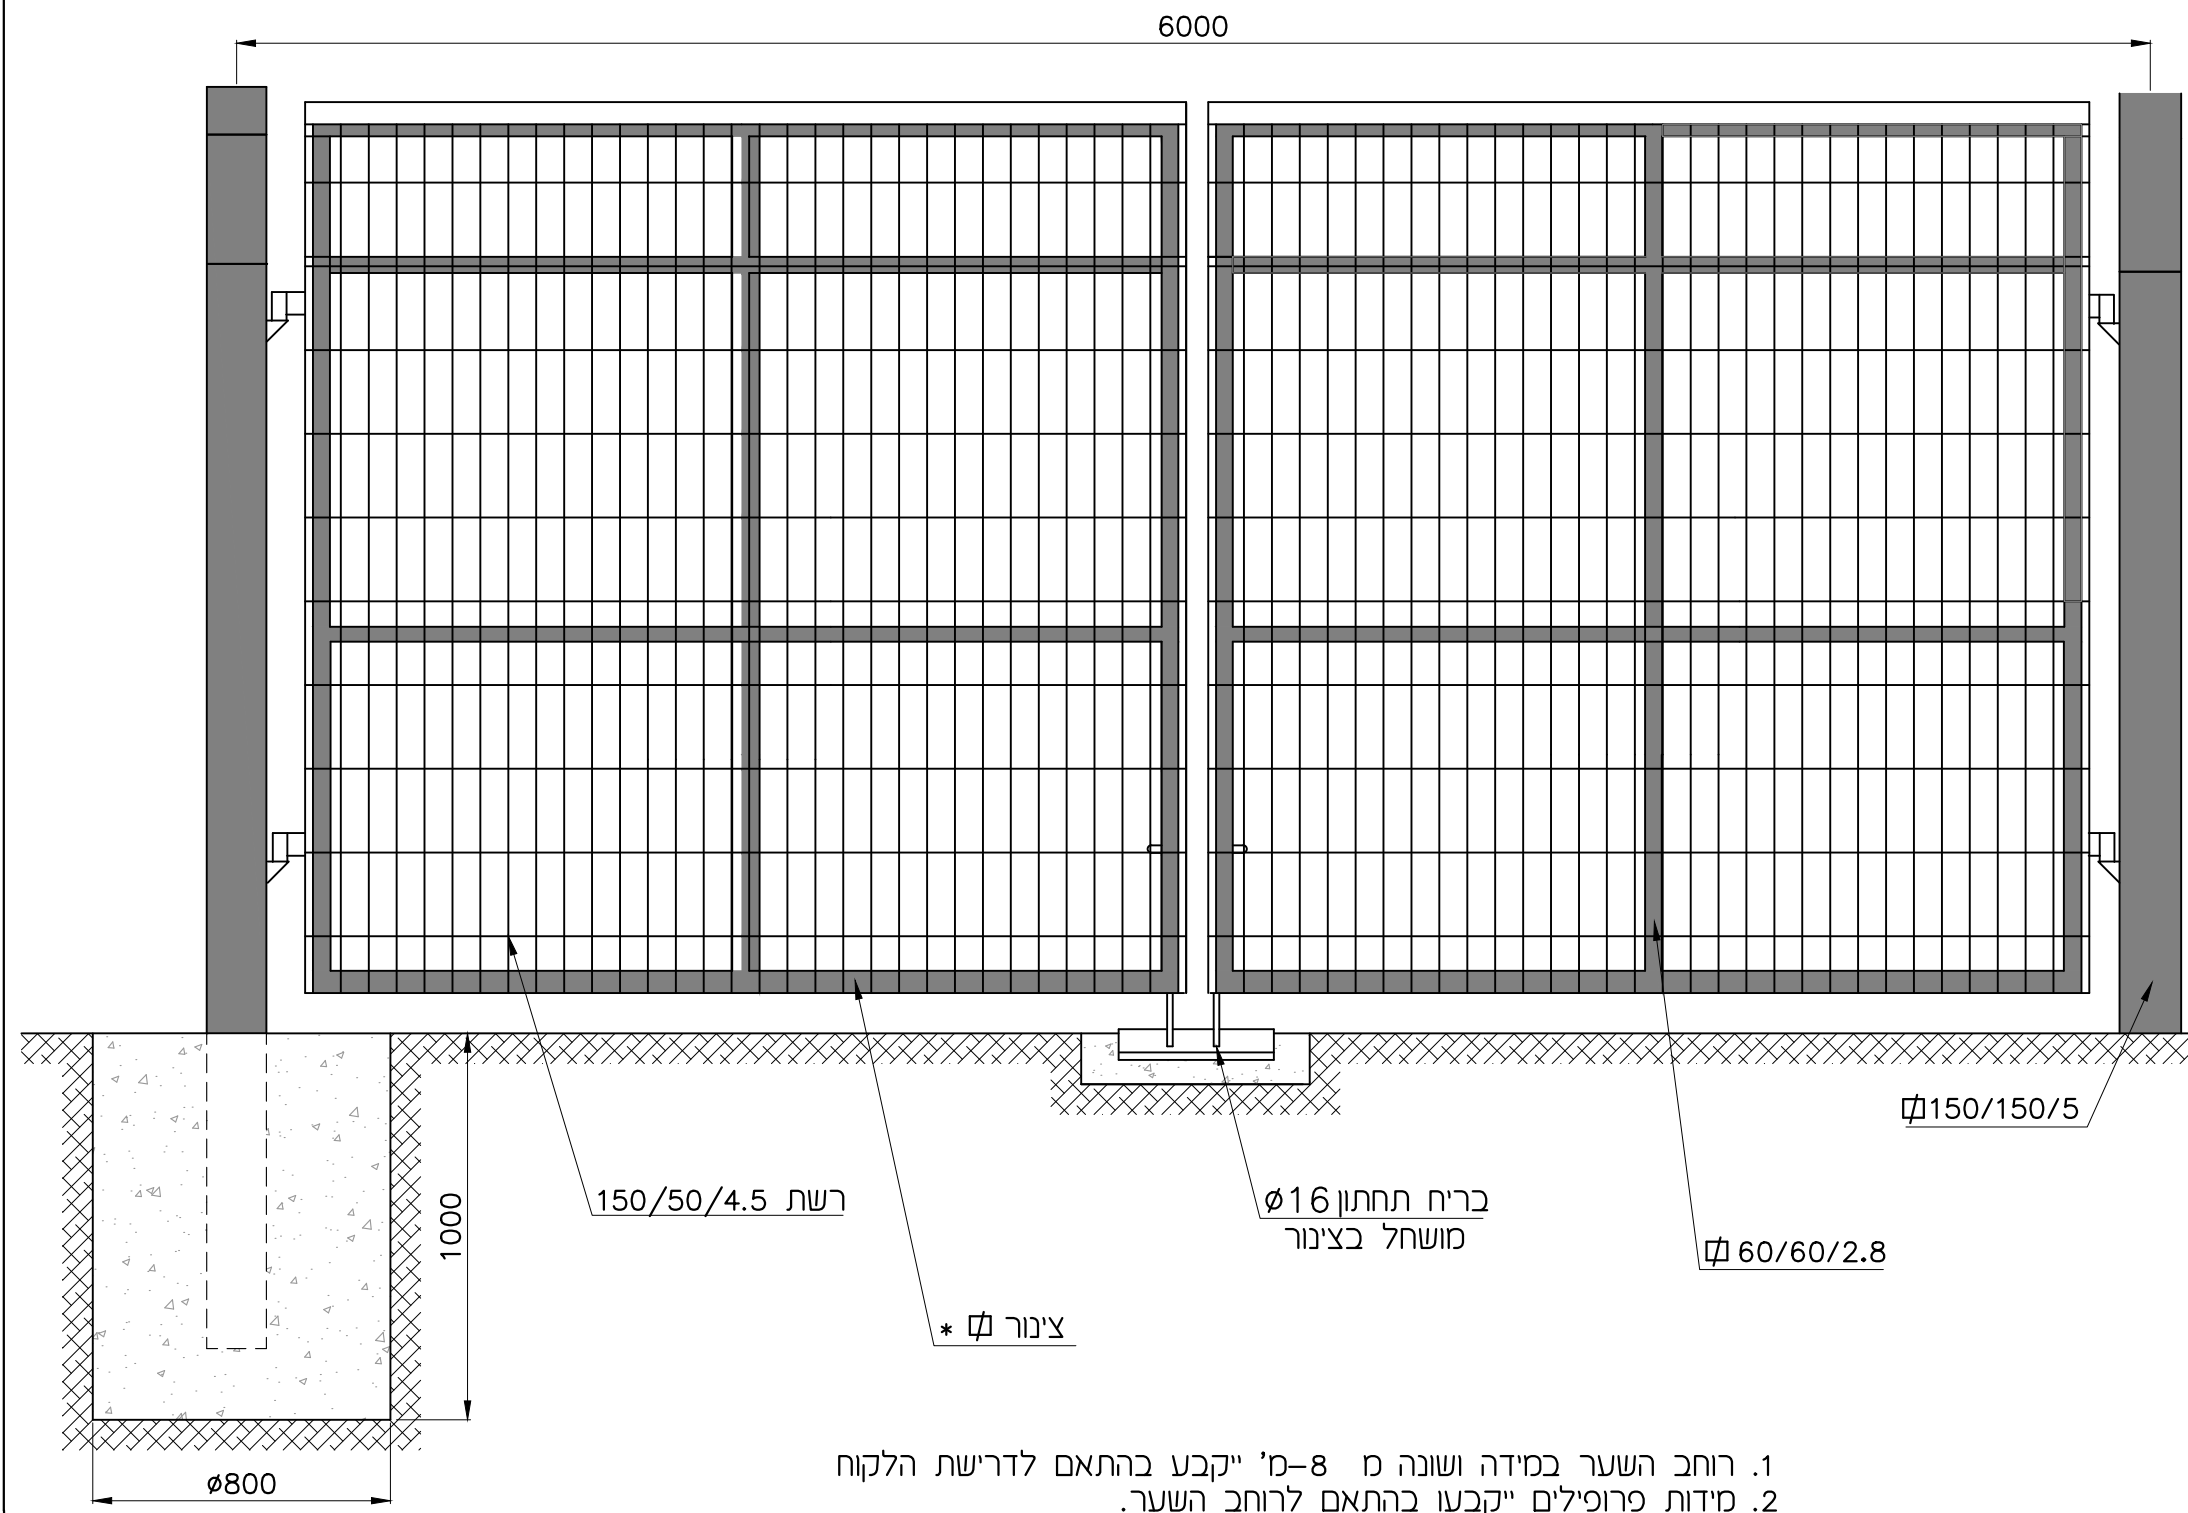

- רוחב השער במידה ושונה מ 8-מ' יקבע בהתאם לדרישת הלקוח
- מידות פרופילים יקבעו בהתאם לרוחב השער.


הכניסה אסורה



כיתוב בערבית
DANGER-NO ENTRY

הערה לשילוט:
לוח פיברגלס צרוב 0.3x40x60 ס"מ
תפוס ב-6 נקודות חוט מגולבן 3 מ"מ.
עליו כתוב באנגלית, עברית, ערבית,
בצבע שחור "הכניסה אסורה".

גדר רשת מעוגן לבסיסים בודדים

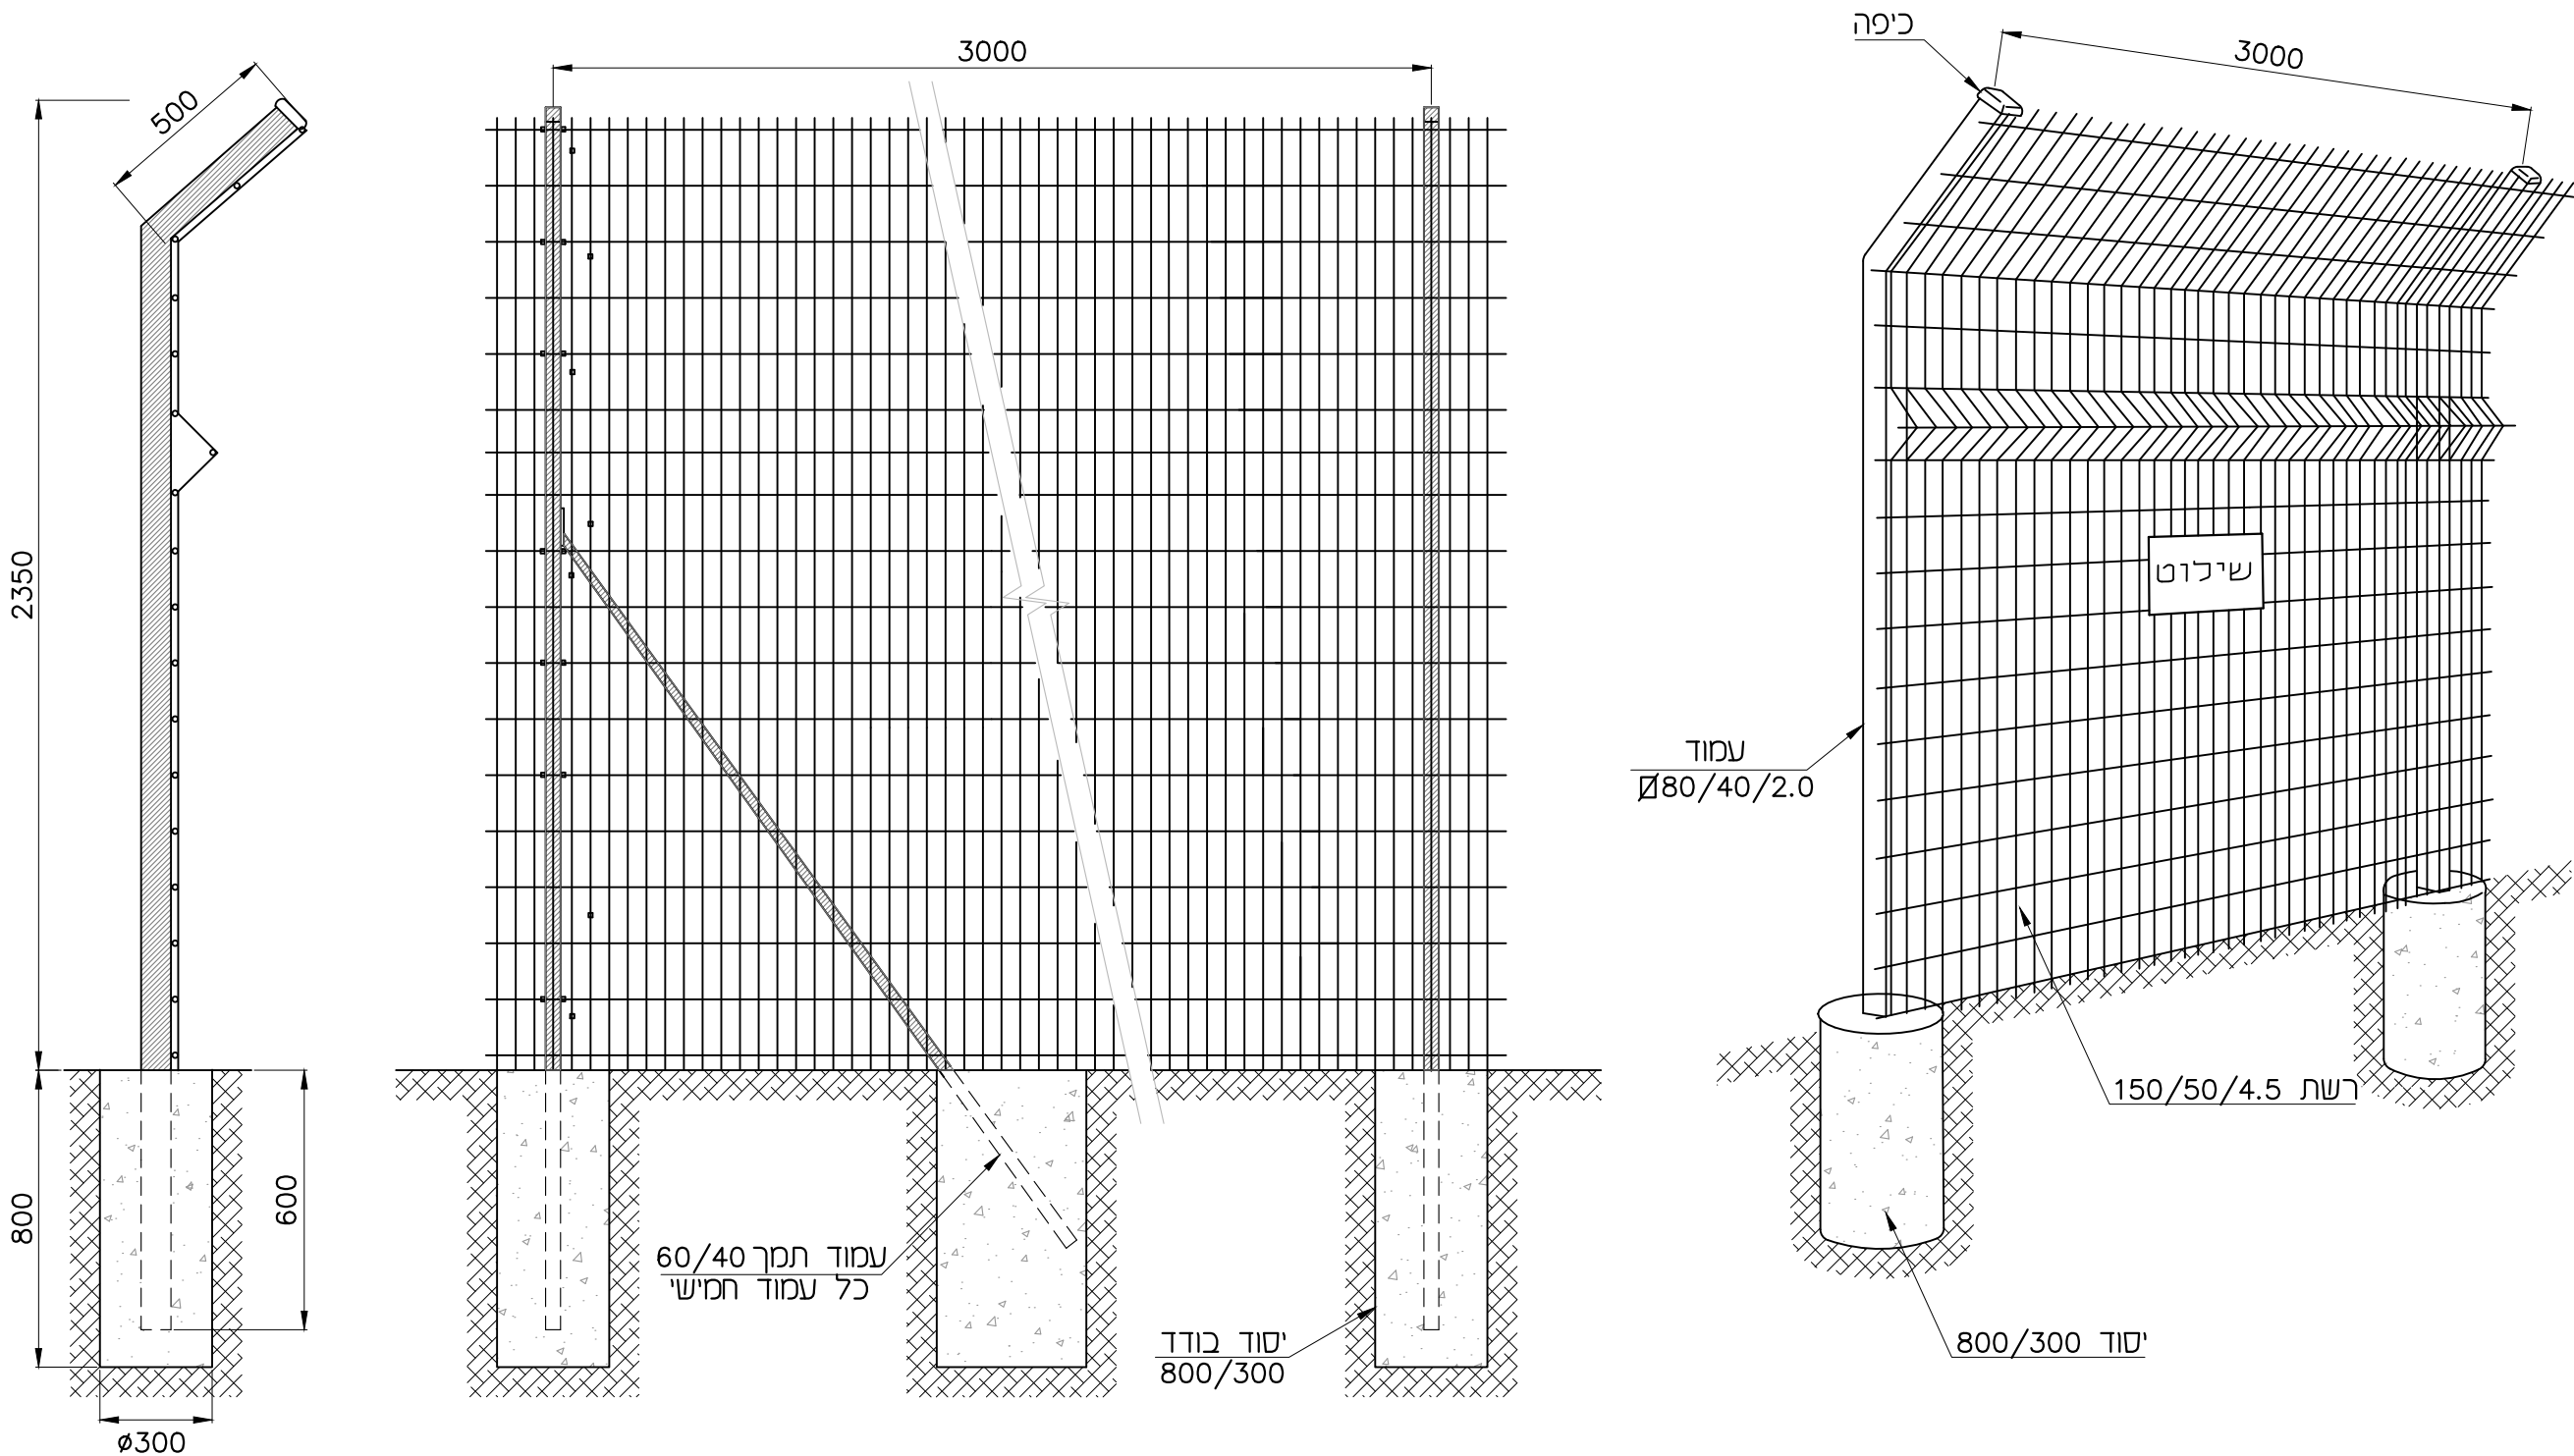

