


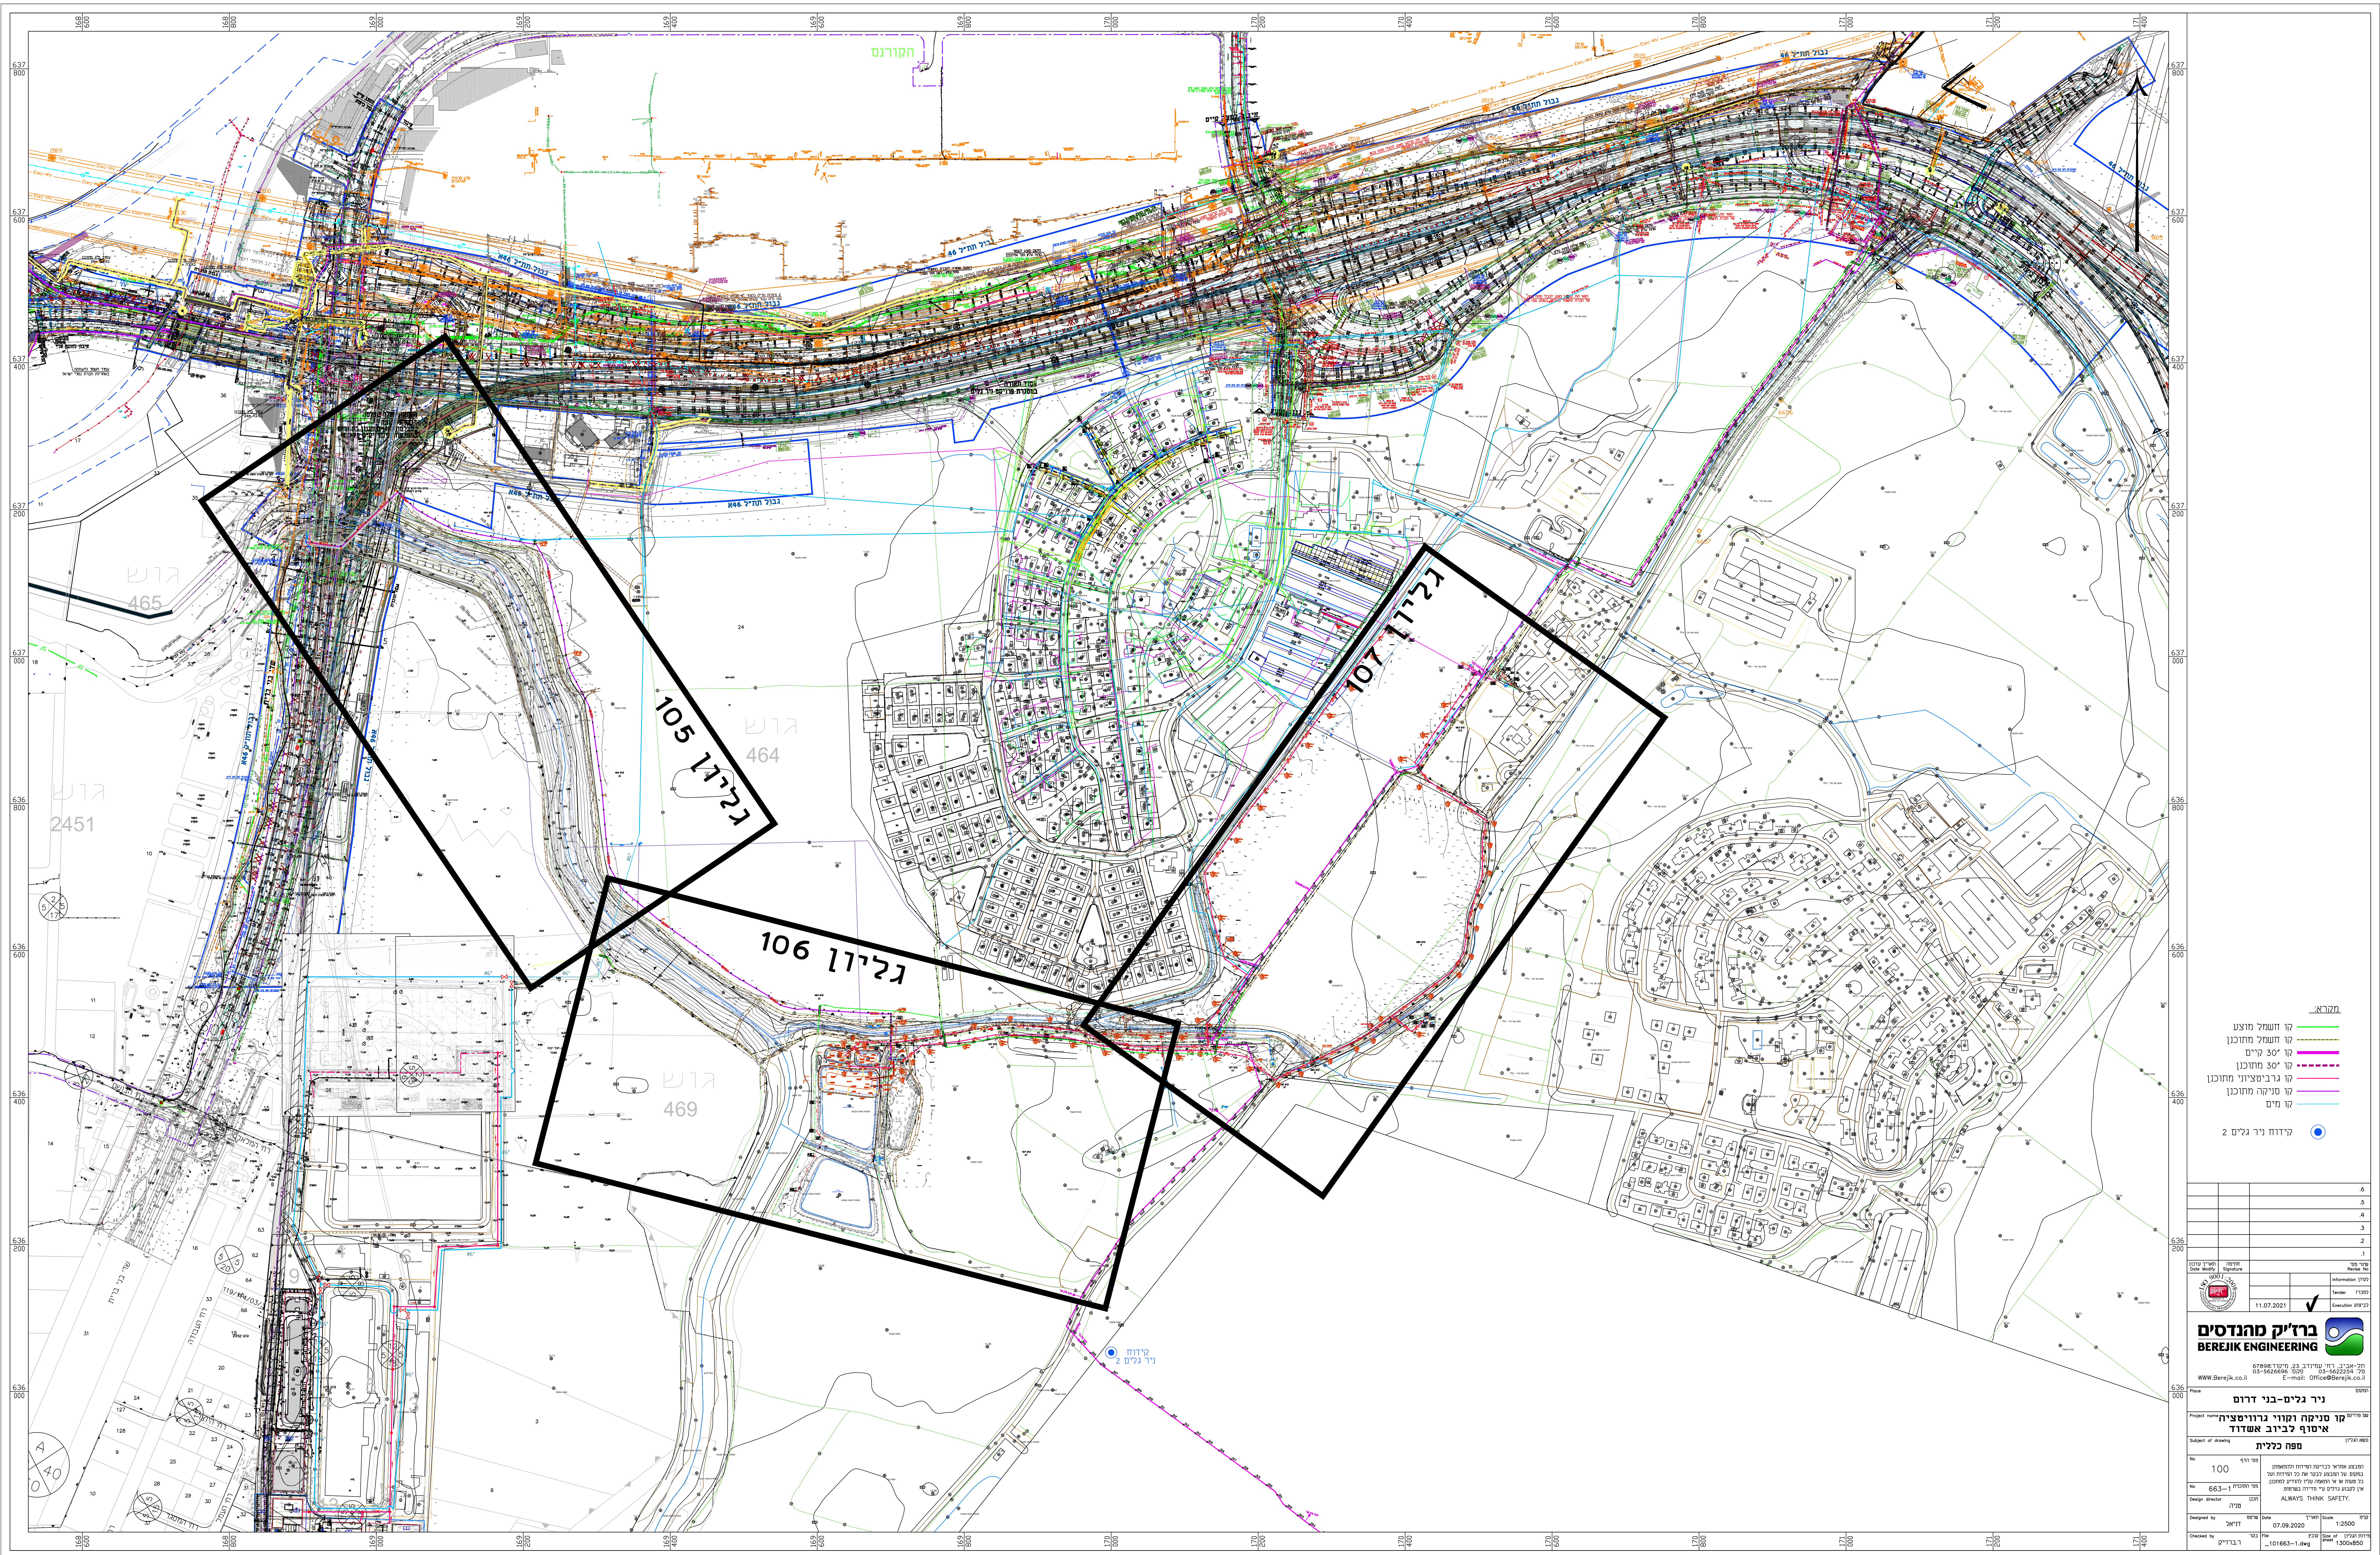

- מקור:
- קו דחמל מדען
 - קו דחמל מחונן
 - קו 30" קיים
 - קו 30" מחונן
 - קו גרביטציוני מחונן
 - קו מיקה מחונן
 - קו מים
- קידוח ניר גלים 2

6	1
5	2
4	3
3	4
2	5
1	6

11.07.2021	11.07.2021
11.07.2021	11.07.2021

בר'ק מהנדסים
BEREJIK ENGINEERING

תל אביב 6109000
טל: 03-5622344
פקס: 03-5626995
E-mail: office@berejik.co.il

100	100
663	663
07.09.2020	07.09.2020
101	101
101663-1.dwg	101663-1.dwg

1000850