


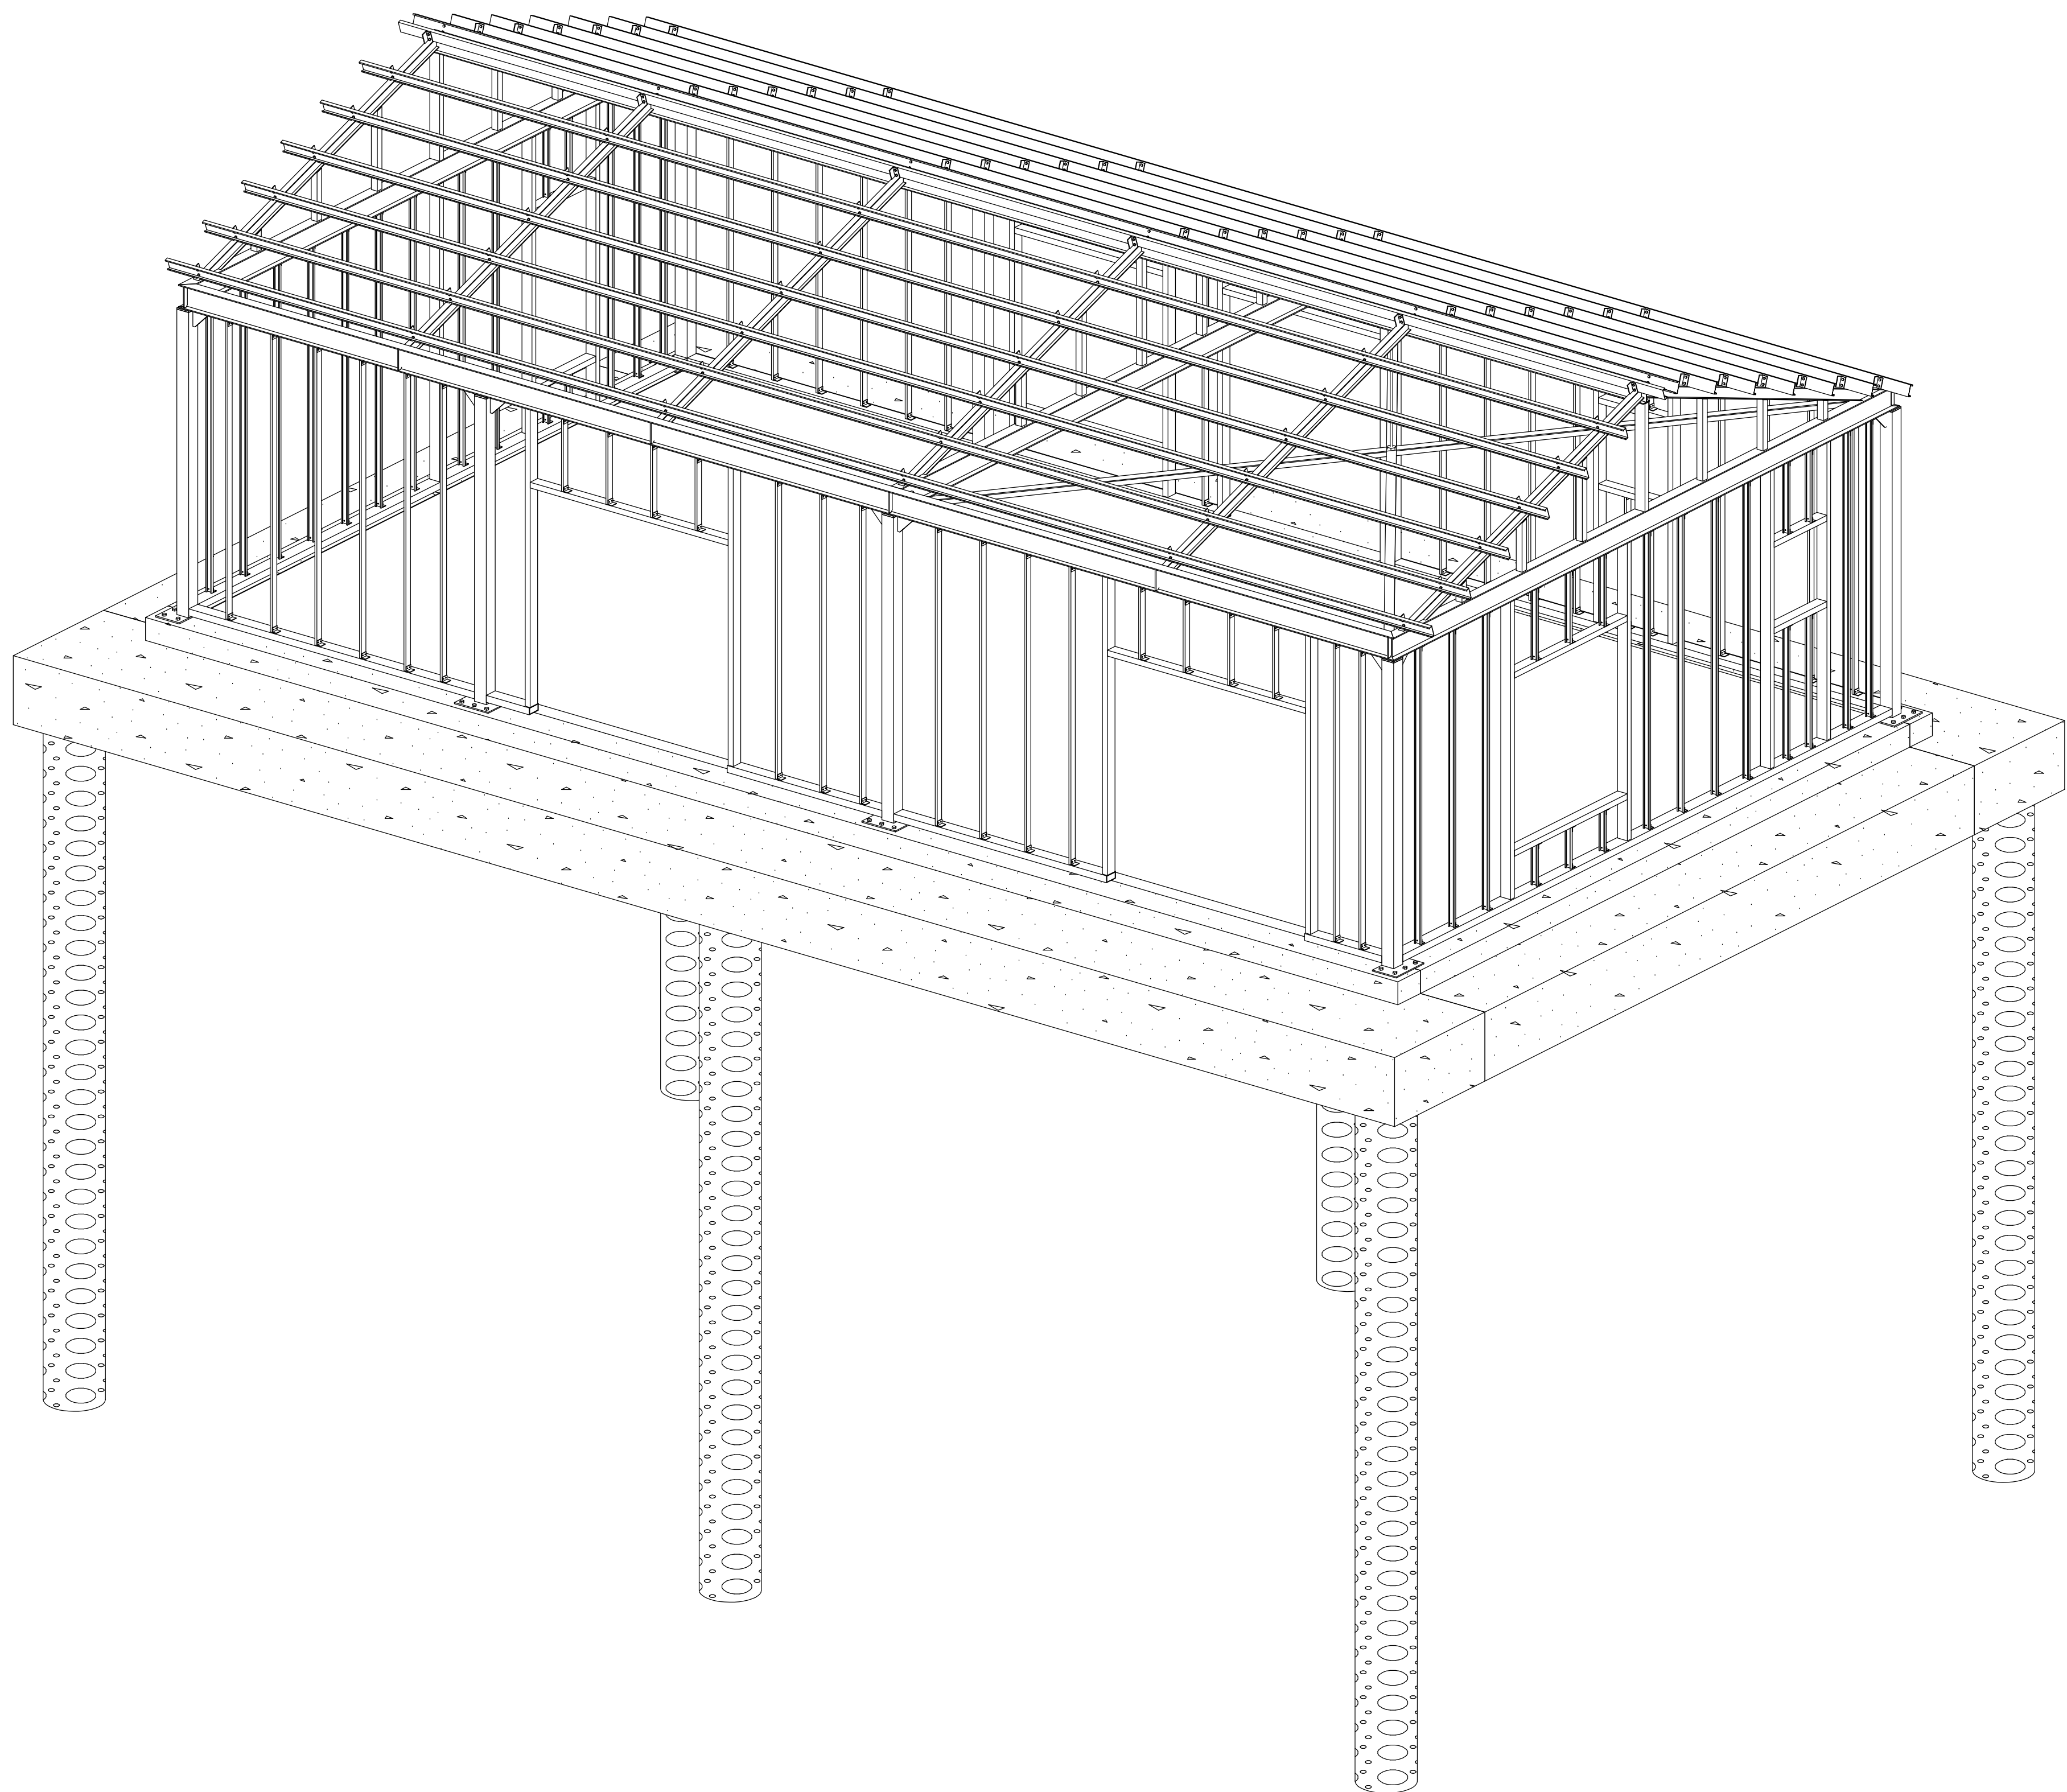

3-D VIEW

העבודה תעשה ע"י מסגר מוסמך בלבד!

כל הפרופילים והפלסות יהיו מגולוונים

ינם לסגור את קצה כל הפרופילים בפח מגלוון 5 מ"מ

הערות

- 1. כל עבודות הבטון יהיו בהתאם לדרישות ת"י 466.
- 2. סוג הבטון ב-30, אלא אם כן מצוין אחרת.
- 3. סוג הבטון בעמודים וקירות ב-30.
- 4. ברזל מצולע - בהתאם לדרישות ת"י 739.
- 5. ברזל רגיל - בהתאם לדרישות ת"י 893.
- 6. רשתות פלדה - בהתאם לדרישות ת"י 580.
- 7. כיסוי הבטון בפלדת הזיון והחישוקים יהיה 2.5 ס"מ.
- 8. ברכיבים הבאים במגע עם הקרקע, יהיה כיסוי הבטון 4.0 ס"מ.
- 9. אין לצקת ללא אישור המתכנן, ויש לתת הודעה מראש של 48 שעות לפני כל בדיקה.
- 10. מסביבה לפתחים יש לבטן חגורות 20/30 ברזל 4812 אלא אם צויין אחרת.
- 11. על המבצע לבקר את המידות ולהודיע למתכנן על כל טעות, סטיה, סתירה או אי התאמה בטרם המשיך בעבודתו.
- 12. יש להודיע למתכנן על כל תופעה חריגה במהלך הביצוע.
- 13. פרטי חדר מוגן ראה יחד עם תכ"מ 5
- 14. תכנית זו ראה יחד עם מפרט יועץ קרקע. יש להודיע ליועץ הקרקע לפני תחילת עבודות עפר.

26.06.22	למכרז	1	קבנו , מזמין
תאריך	שינויים	מהדורה	תפוצה
סדצקי איליה הנדסאי בנין טל. 052-4209183 רחי שמואל עדן 10 ירושלים ilya.sade.eng@gmail.com			
תאריך מס' תכנית	שם הפרויקט:		
	מושב בית גמליאל מועדון ותקים		
	המזמין:	מועצה איזורית חבל יבנה	
1	האדריכל:	ירחי אדריכלות	
	שם התכנית:	מבט כללי	
מהדורה	קנימ 1:25 1:50	למכרז	
1			