
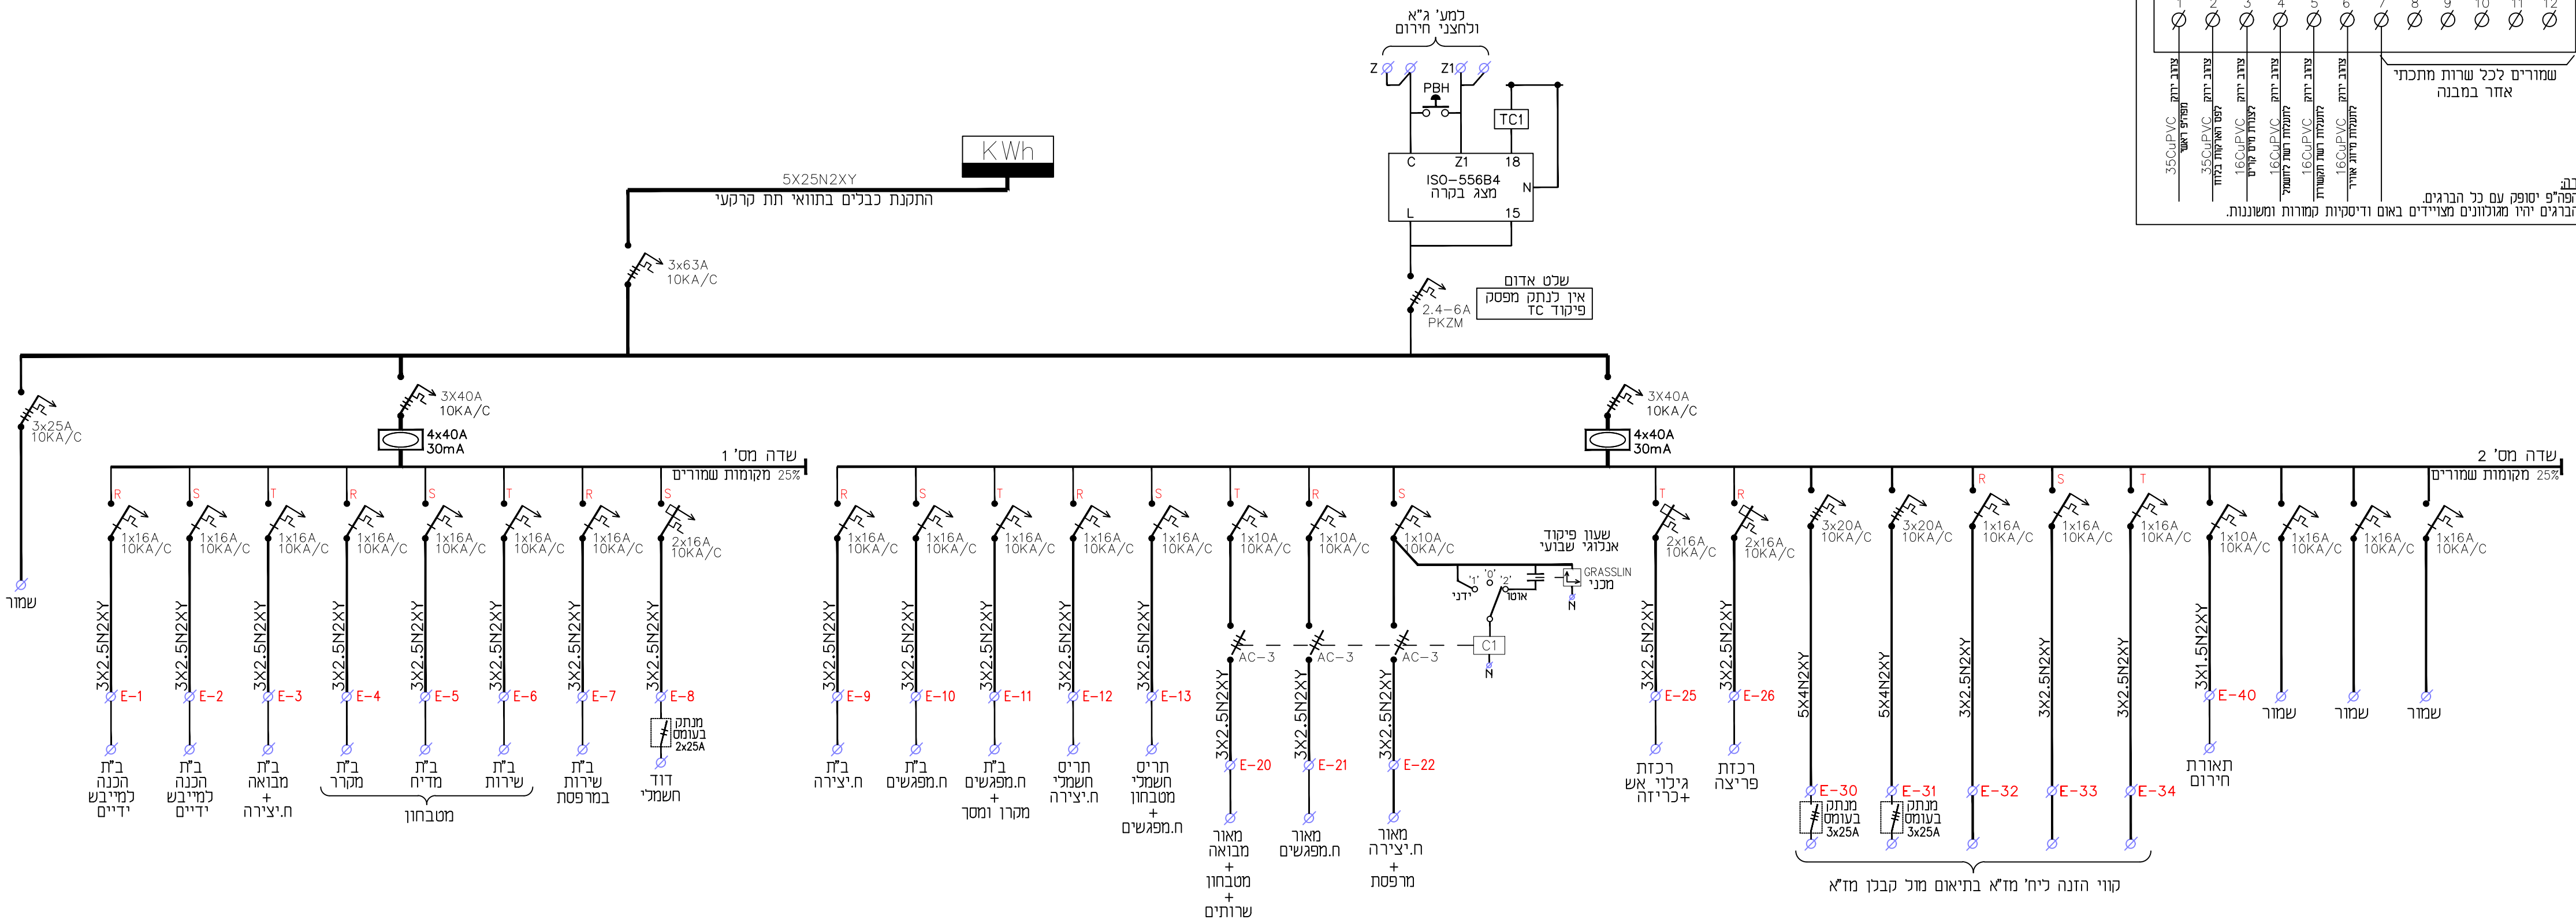


המבצע האחראי לבדיקת המדידות ולהתאמתן במקום עליו להודיע למתכנן מפקח על כל אי התאמה ולקבל הנחיותיו בכתב בטרם ימשיך בעבודתו

הפצה

מס	תאריך	שם החברה ואיש קשר:
1	23/06/2022	מועצה אזורית חבל יבנה

- הערות
- הקבלן אחראי על התאמת מידות הלוח ולמיקומו המתוכנן בשטח
 - דרוש להגיש תוכניות בנייה לאישור טרם ביצוע הלוח
 - מבנה לוח חשמל יהיה כדוגמת חברת hager דגם VS418P
 - כל מוליכי הלוחות לחיווט פנימי ישולטו עפ"י מספר מעגלים בהתאמה.
 - כושר ניתוק מא"זים יהיה 10KA לפחות, לפי IEC947.
 - דרוש לבצע הכנות למערכת גילוי אש בלוח

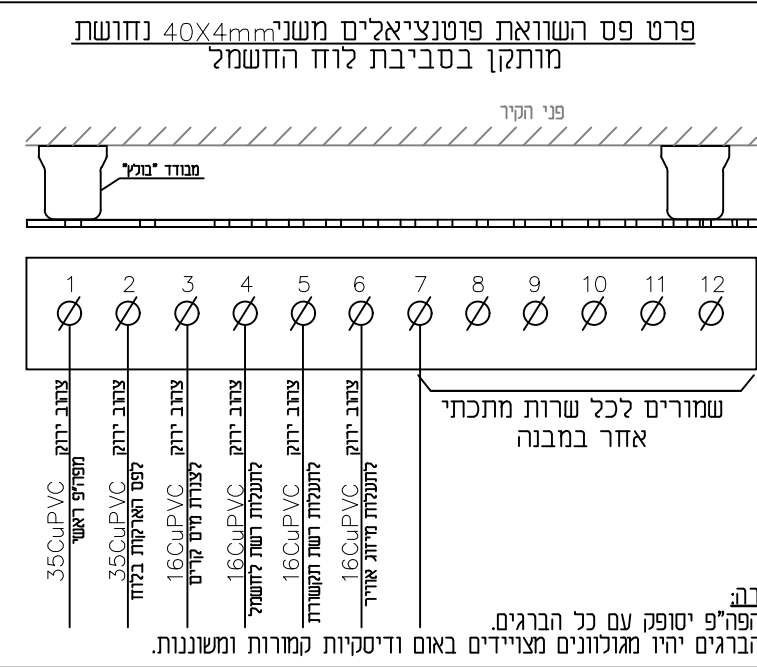

מס	תאריך:	מרות העדכון

עידכונים

● לעיון ● לאישור ● למכרז ○ לביצוע	
התחומים:	מועצה אזורית חבל יבנה
פרויקט:	מועדרון ותיקים מועשב בית גמליאל
תוכנית:	תוכנית לוח חשמל

מס' שרטוט:	מס' פרויקט:	תאריך:
חש-2	291	23/06/2022
תכנון:	משה באום	מהדורה:
שרטוט:	גבריאל קלימ	1
ביקר:	משה באום	

באום הנדסת חשמל

תכנון יעיל פיקוח משה ונתנאל באום

משרד: רחוב מונטיפיורי 14 באר שבע, 8429724
טלפון: 086888983 פקס: 0775558109
משה: 0546710333 נתנאל: 0522396815
E-mail: Baumelectricity@gmail.com