PRODUCED BY AN AUTODESK EDUCATIONAL PRODUCT

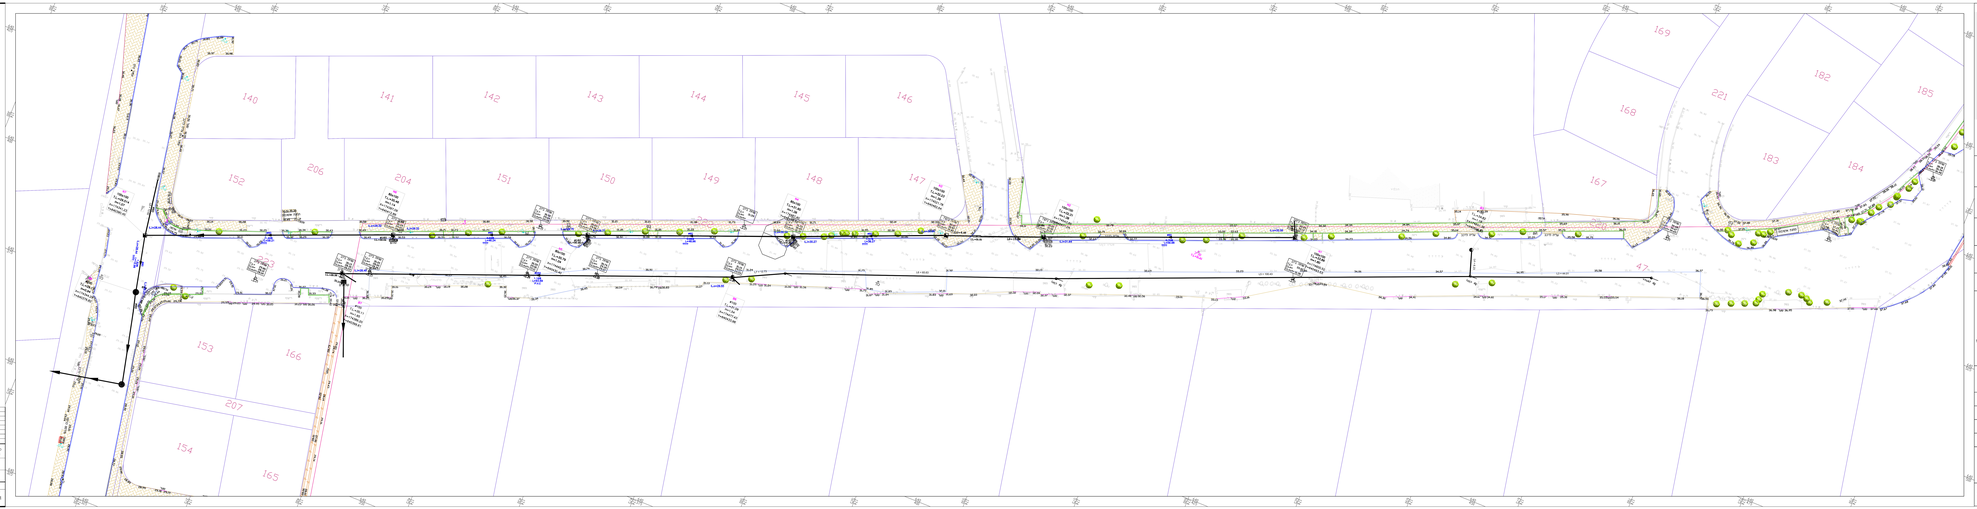

תרשים סביבה:

מס' גליון:

1

שם מבנה:
בן זכאי

שם תכנית:
מצב קיים

תאריך: 30.01.2019	קנה מידה: 1:250

המזמין:
מועצה אזורית חבל יבנה

שם קובץ:
SHOVAL_MEHY_BENZACAY_AR_ALL30019.DWG

הערות:

1. נספח הצללה מלווה אלחטרית ביאת ישראל 2005
2. הנספח מלווה תכנית בינוי
3. הנספח מהווה מסמך מנחה
4. מפה וחכיון נמוא נמדדי שבט מדידות ונוקה בעזה
5. הטאורדיטנות מנמנות על רשת נמדדת ארצית חדשה
6. אין להעתיק/לאכלס/לעבות מכנו המעבד מדידות ונוקה בעזה
7. לא לפרסם רשמית

נשרטטו פרטים:

תאריך	מדידה	שרטוט	מהדורה

אורבל
אדריכלים ומתכנני ערים
מבנים - אתרים
מרכז - אשדוד
מרכז - אבן יהודה
מרכז - רעננה
מרכז - יבנה
מרכז - נס ציונה
מרכז - רחובות