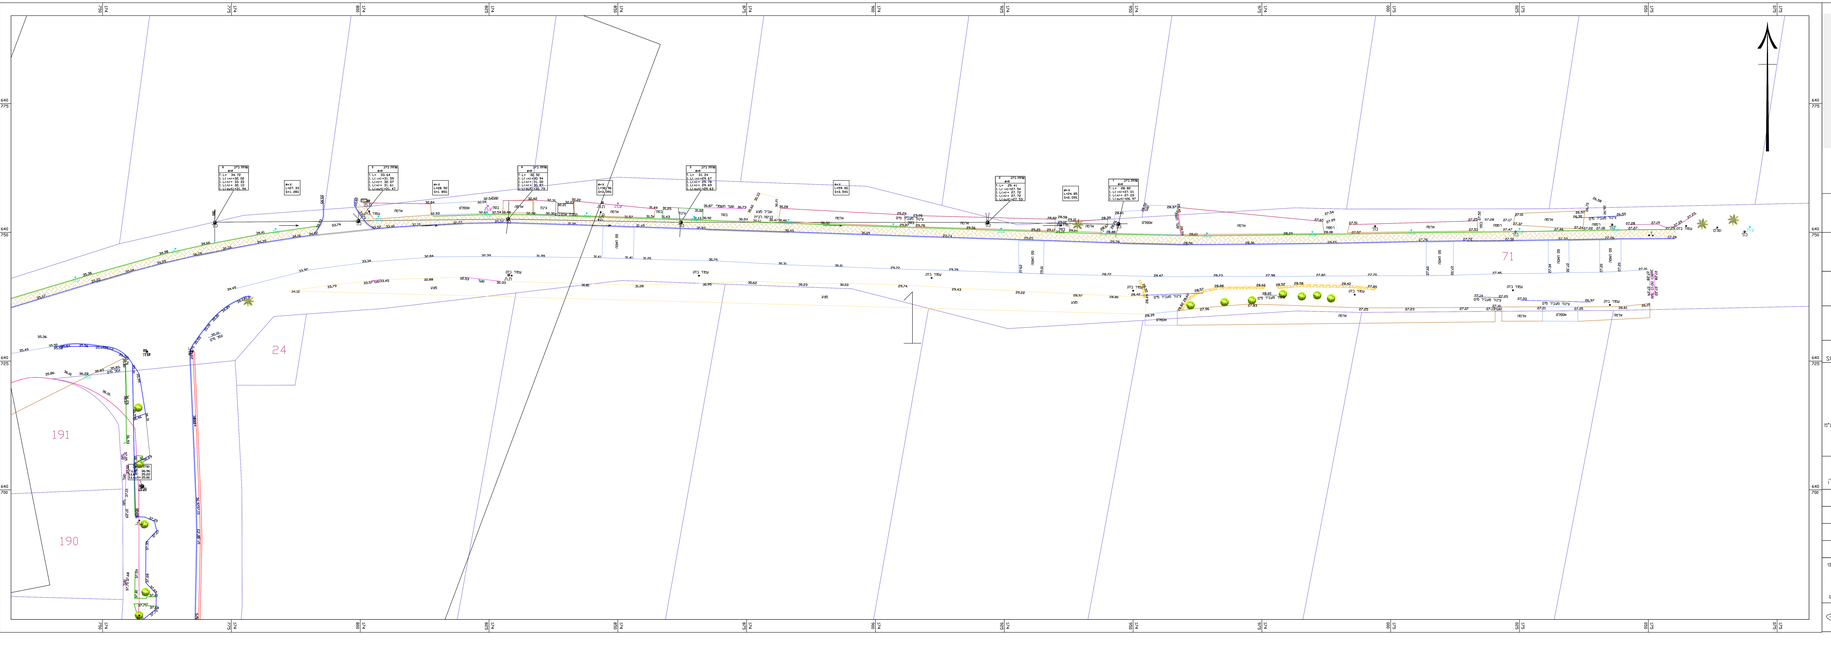

תרשים סביבה:

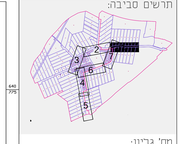

מס' גליון:

1

שם מקום:
בן זכאי

שם תכנית:
מצב קיים

תאריך:	קנה מידה:
30.01.2019	1:250

המזמין:
מועצה אזורית חבל יבנה

שם קובץ:
SHIVAL_MEHY_BENZACAY_AM_ALL30019.DWG

הערות:

1. הסקר נערך מן המפורסמת ואינטגרטית לרשת ישראל 2005
2. המפלסים מציגים גבהים מוחלטים.
3. התוצאות מדויקות מדגמית
4. מצב התכנית נמצא במערכי שבכ מדידות ונבוסה בע"מ
5. המאוריינשות מבוססות על רשת נקודות אדמה ודאה.
6. אין לעשות/לאמוץ/לצאות מבנר לשבכ מדידות ונבוסה בע"מ
7. לא לצרכי רישום

לשימוש פנימי:

תאריך	מדידה	שרטוט	מהדורה

מבוא המפרצים 9
מגבה - אזורים
טל: 077-4324613
פקס: 077-7000241
מדידות ונבוסה בע"מ
שמאי מקרקעין - מודד מוסמך - שלמה בארוס מנחם

- לעיון - ממכון - לביצוע -

מס'	תיאור	שם	מקורב	תאריך
1	הוגש לרישוי	מנחם		30.3.21

מס' גליון	1
מס' לוח	1
מס' עמוד	1
מס' עמודים	1
מס' עדכון	
מס' תיק	220
שם תכנית	מצב קיים
שם מקום	בן זכאי
תאריך	30.01.19
מקור	
מידה	1:250
מקור	
מידה	

קנה מידה	1:250
תאריך	30.3.21
שרטוט	
עמוד הגליון	

KAUZNOSEERING LTD.
קנ- מודדים
koneng@eezeqint.net

הוגש לרישוי - בכפוף לחוק הבנייה
לא מאושרת - לא לבצוע לפני אישור הגליון
אין לשנות ולהוסיף ללא אישור מודד מוסמך