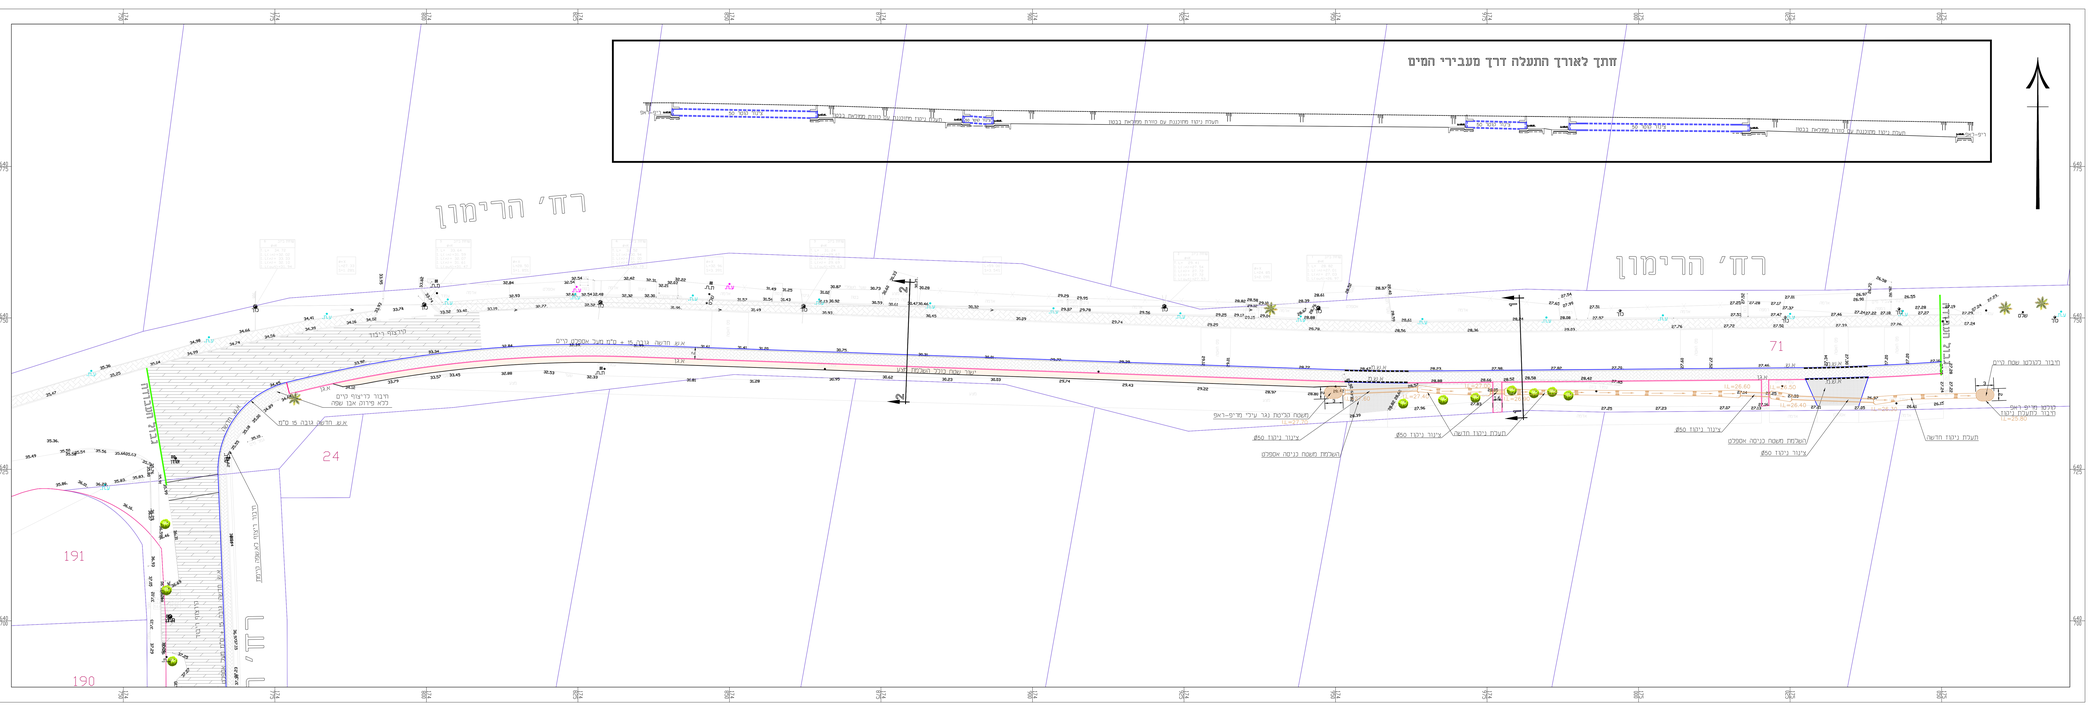
זחתך לאורך התעלה דרך מעבירי המים
רח' הרימון
רח' הרימון
71
24
191
190
תרשים סביבה:
מקרא:
אבן גן מתוכננת
אבן שפה מתוכננת
אבן שפה מונמכת
ריצוף באבן משולבת (חדשה)
גינון
קירצוף ריבוד
הרחבת מיסעה קיימת
יסוד מסוח מסצע
אוכל
מדידות ותכנון בע"מ
מנא המרכזים 13
מעגה - אחוזים
מל. 057-4324403
מס. 077-7500847
שאול רוזנטל מודד מוסמך שלום ב. נאדם מ"מ
- לעיון - למכרז - לביצוע -
לתאריך
שנוי
מס. מהדורה
מס. לקוח
תאם עבור
מועצה אזורית חבל יבנה
תכנון
מפת מדידה
הנדסה בע"מ
ערכה
הערכת בכישרון
מס. גרסא
נושא הגרסא
הנחיה
מצב
מס. תיק
2
מס. תיק
2.30
מס. גרסא
5.0
מס. גרסא
1.0
מס. גרסא
1.0
מס. גרסא
1