


1:10 .נ.ך

1:10 .ח.פ.

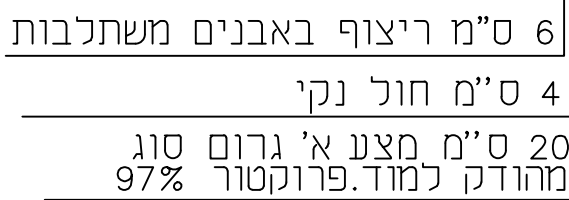


102.5 cm

אבנים משתלבות 20 / 10 יקוטני"


אבנים משתלבות 10 / 20 בצבע אפור

חִיבוֹר מְבִנָּה מַסְעָה מְקוֹרְצַפֶּת וּמְרוֹבֶדֶת
עִם מְבִנָּה כְּבִישׁ חֲדָשׁ


1:10 .ח.ד.

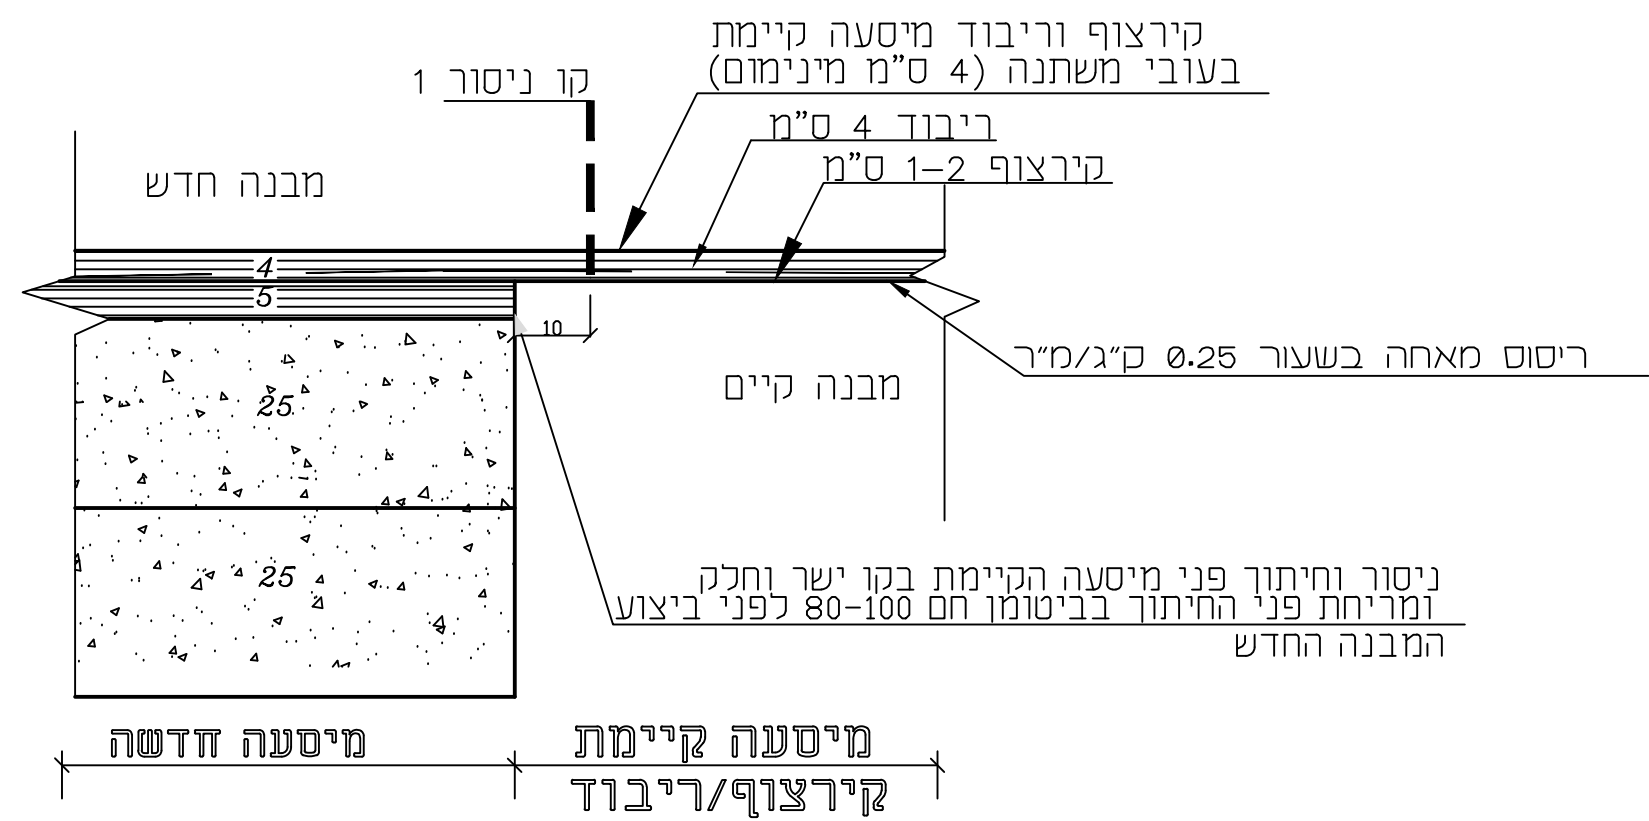

110 .נ.ן.

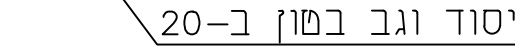

1 - 1 תתך
1: 20 מ"ק

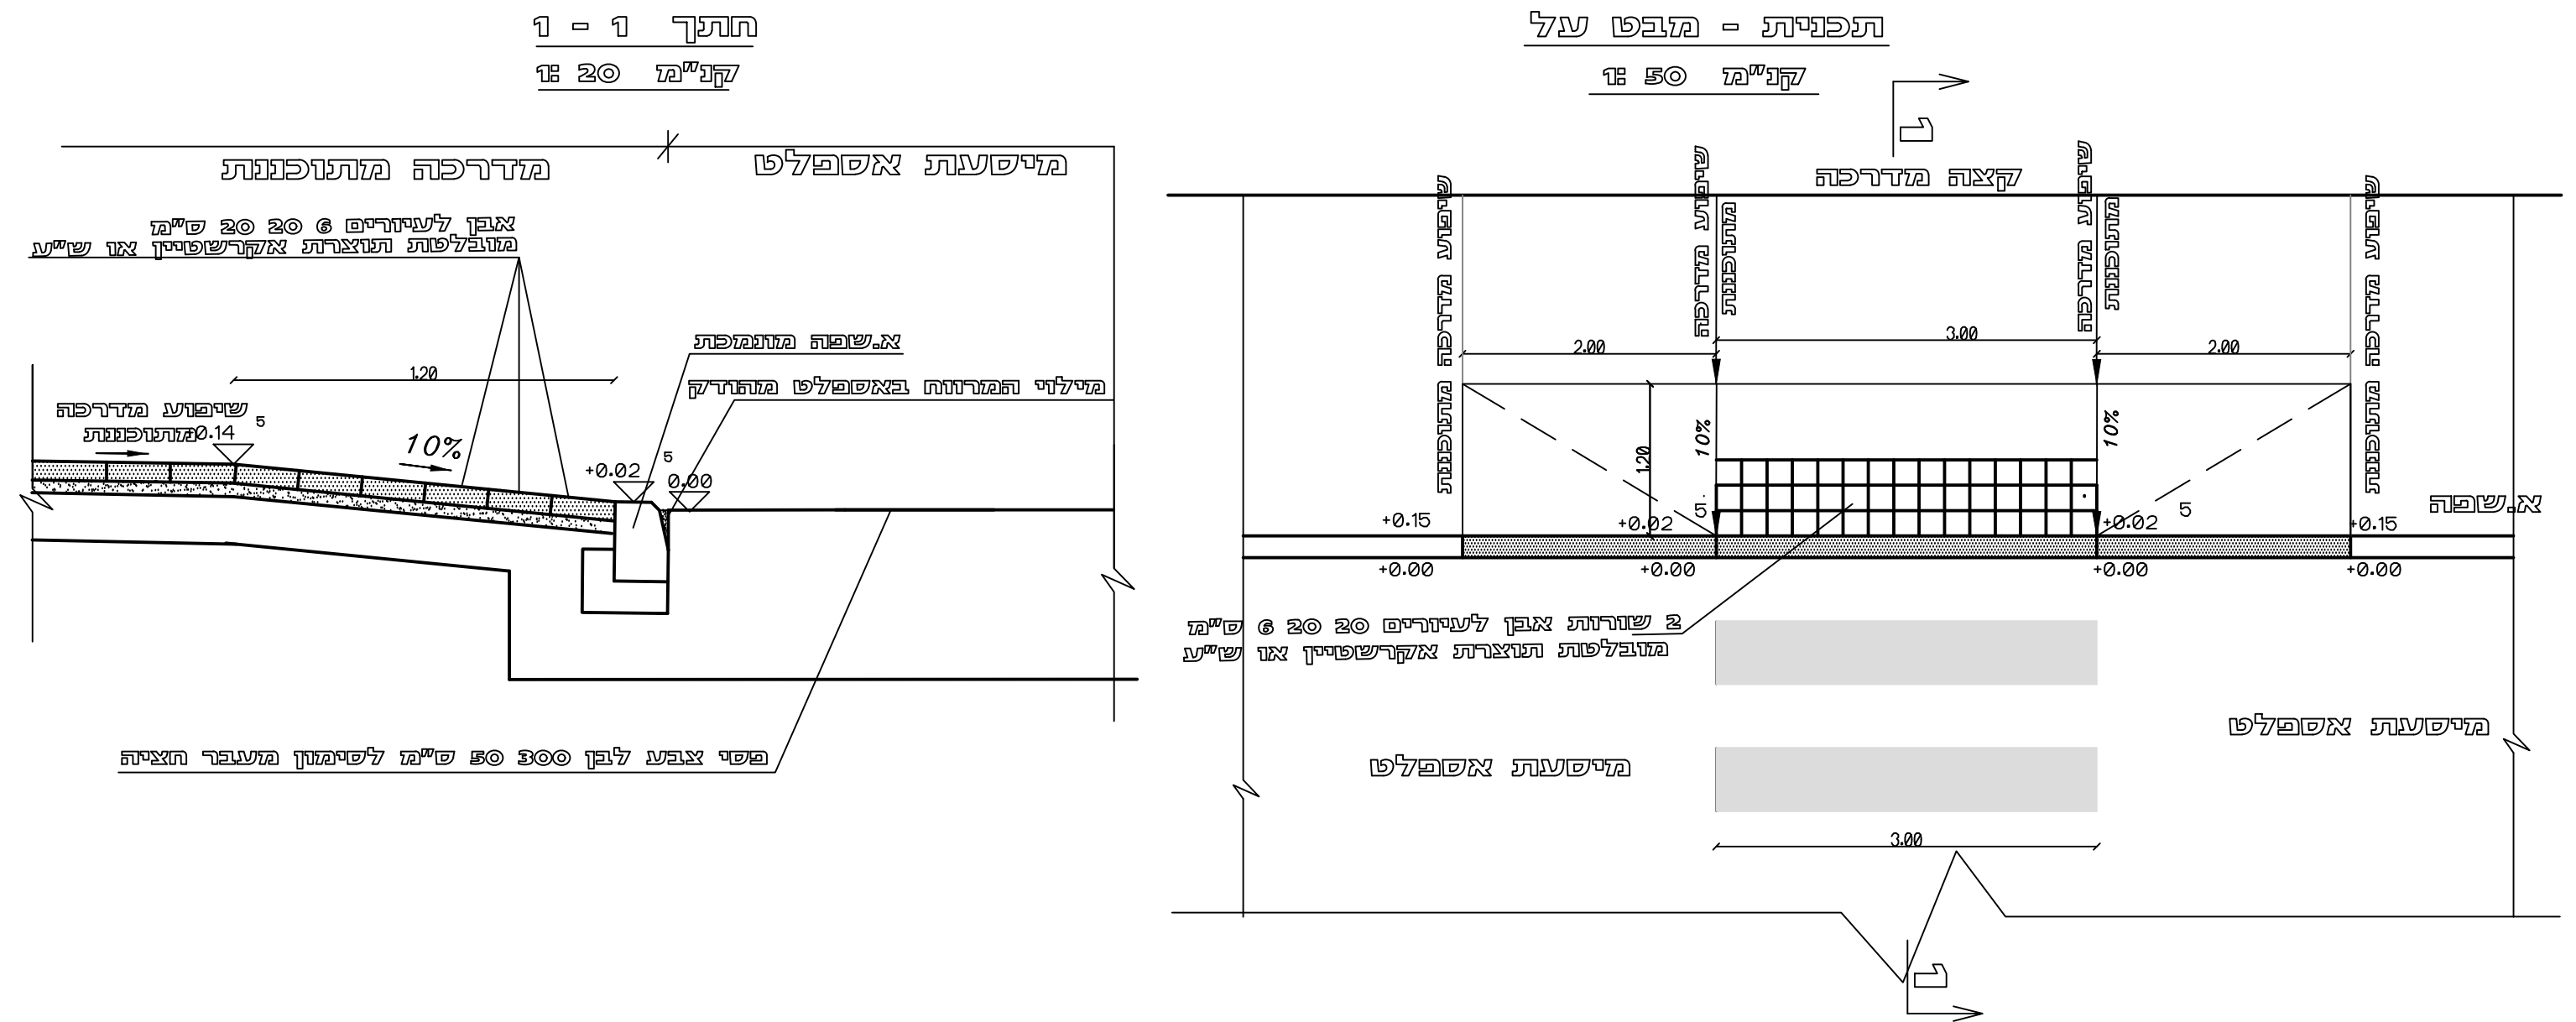[illegible]