

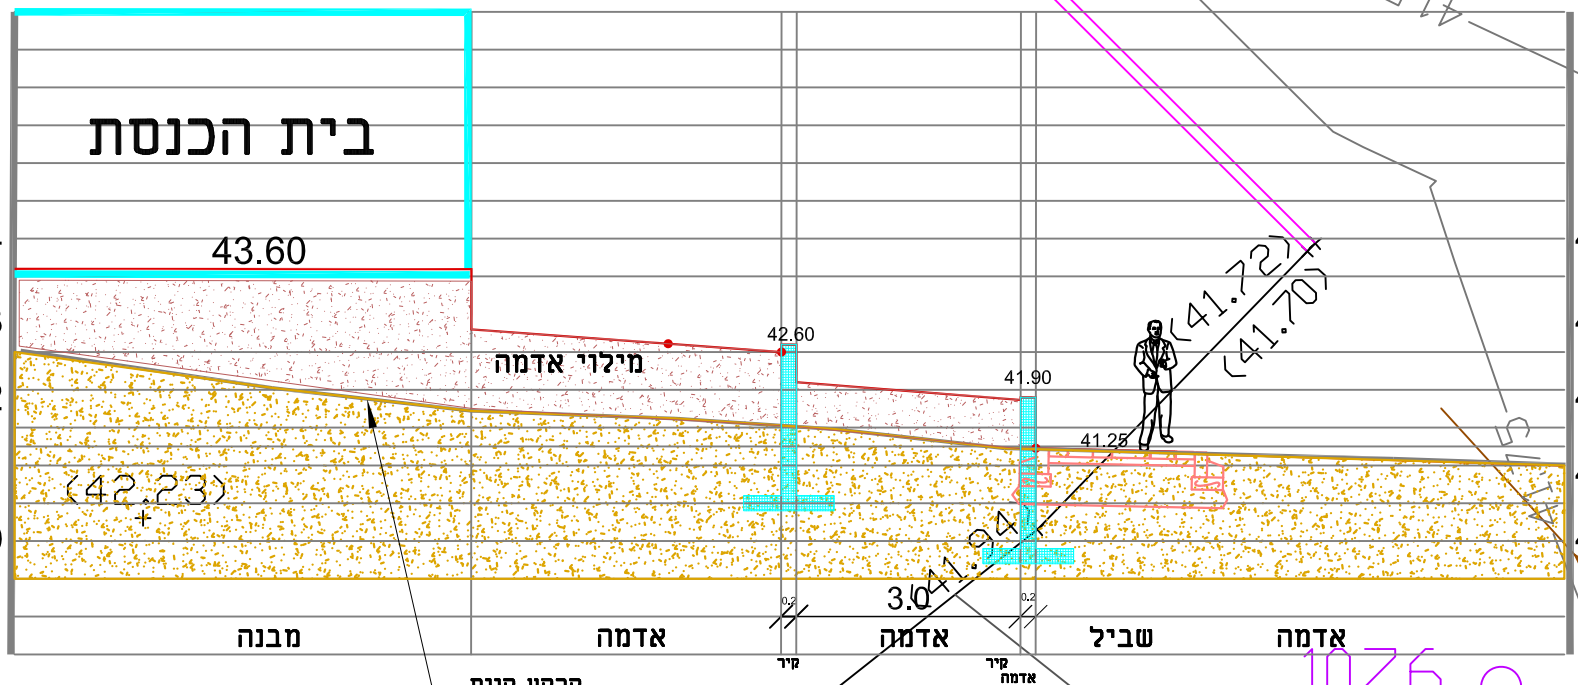


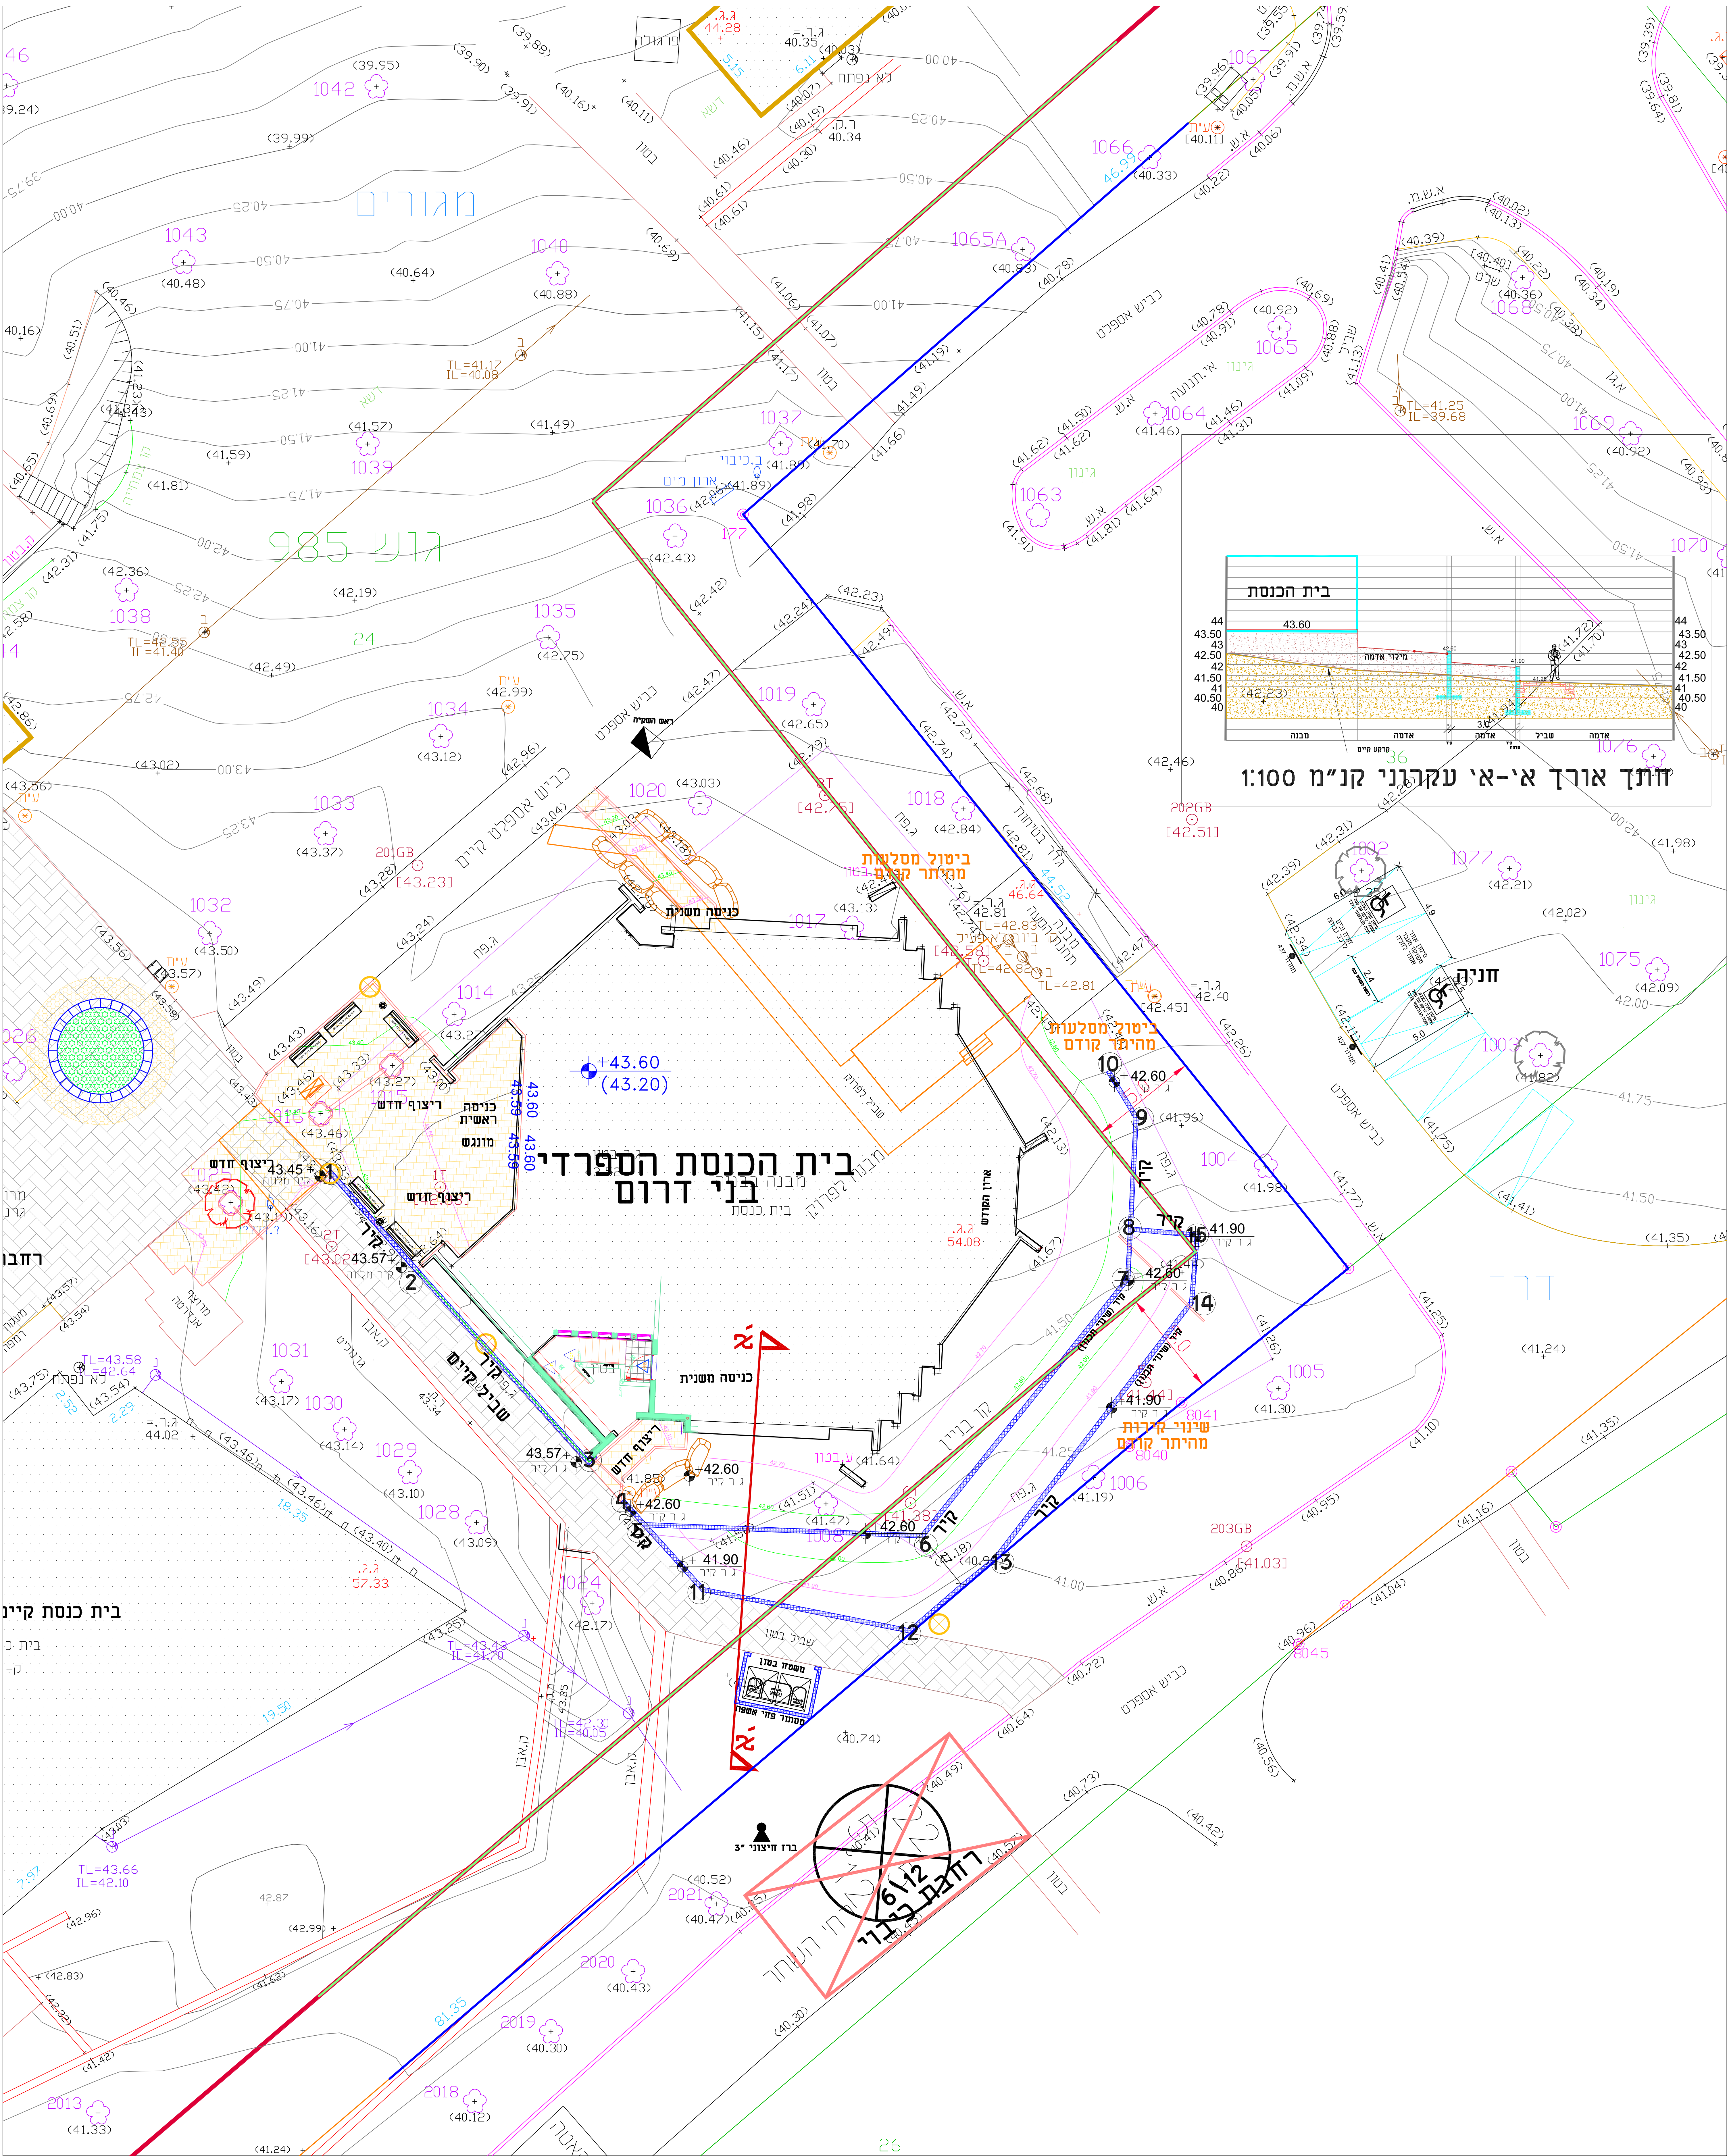


בית הכנסת הספרדי בני דרום

תשרים סביבה

השטח המתוכנן

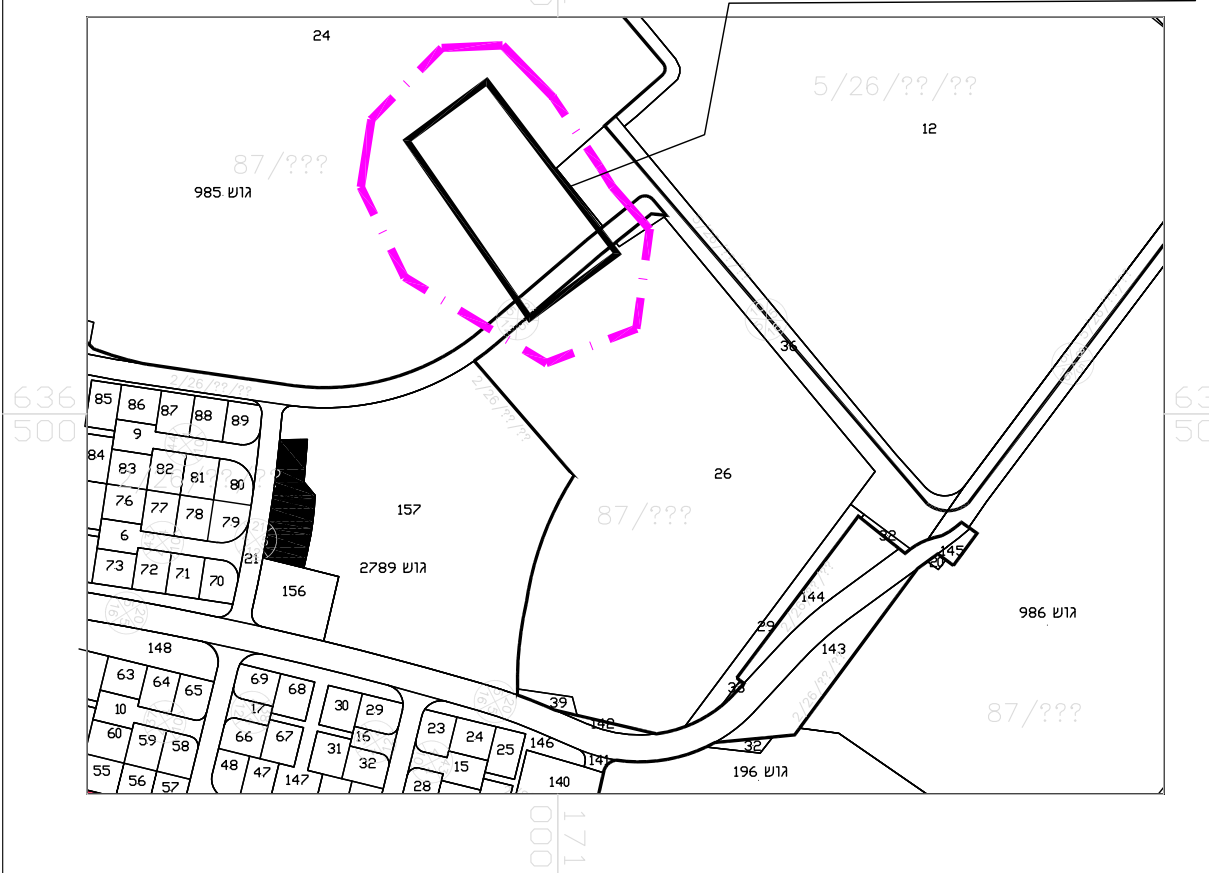

מקרא:

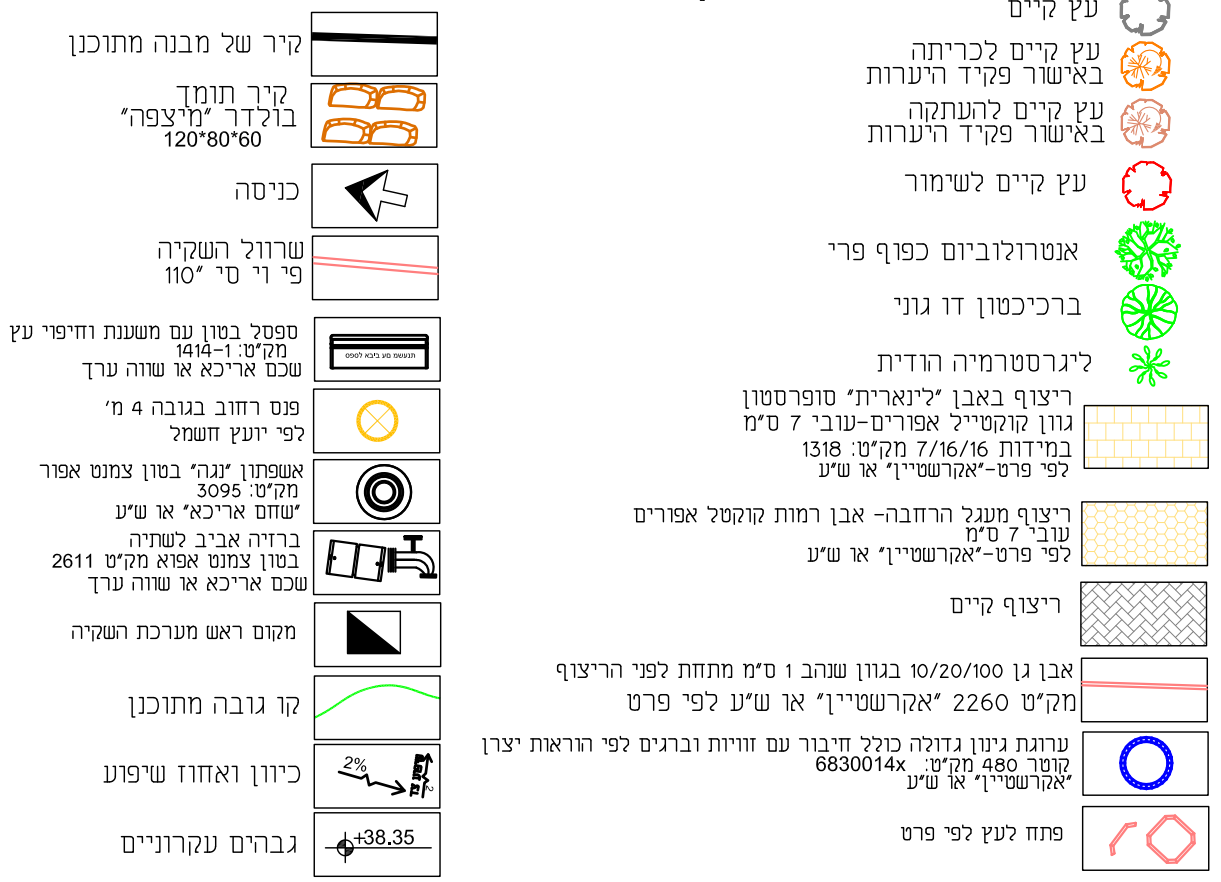

הערות:	תאריך:	שלב:	הצופן:
1. שטח דרום	15/2/2023	עיצוב	1-נוף
2. שטח גינה		לאשר:	
3. שטח ריצוף		למכר:	
4. חומות		לביצוע:	

המוציא לאור: מ.א.חבל יבנה	מיקום:
מושב בני דרום	
בית הכנסת הספרדי	
המבצע: אורחא לבדיקת התכנית והתאמתו במסגרת תכנון המבצע	
אין כל תחומים והתחומים המבוצעים על כל שטח או א-דחומה	
אין לקבוע מידות ע"י חידה בשטחים	
אין לעשות כל שימוש בתכנית זו או ברשימת הגולמים בה ללא אישור בכתב מהמכונן	
תכנון: חגי שמיר	תחום: אדריכלות נוף
שרטוט: חגי שמיר	תאריך: 7/2/2018
ביקורת: מסי עבודה	
קובץ: p klali bny drom 15.2.23	
חגי שמיר	
אדריכלות נוף	
נייד: 052-8105446	