


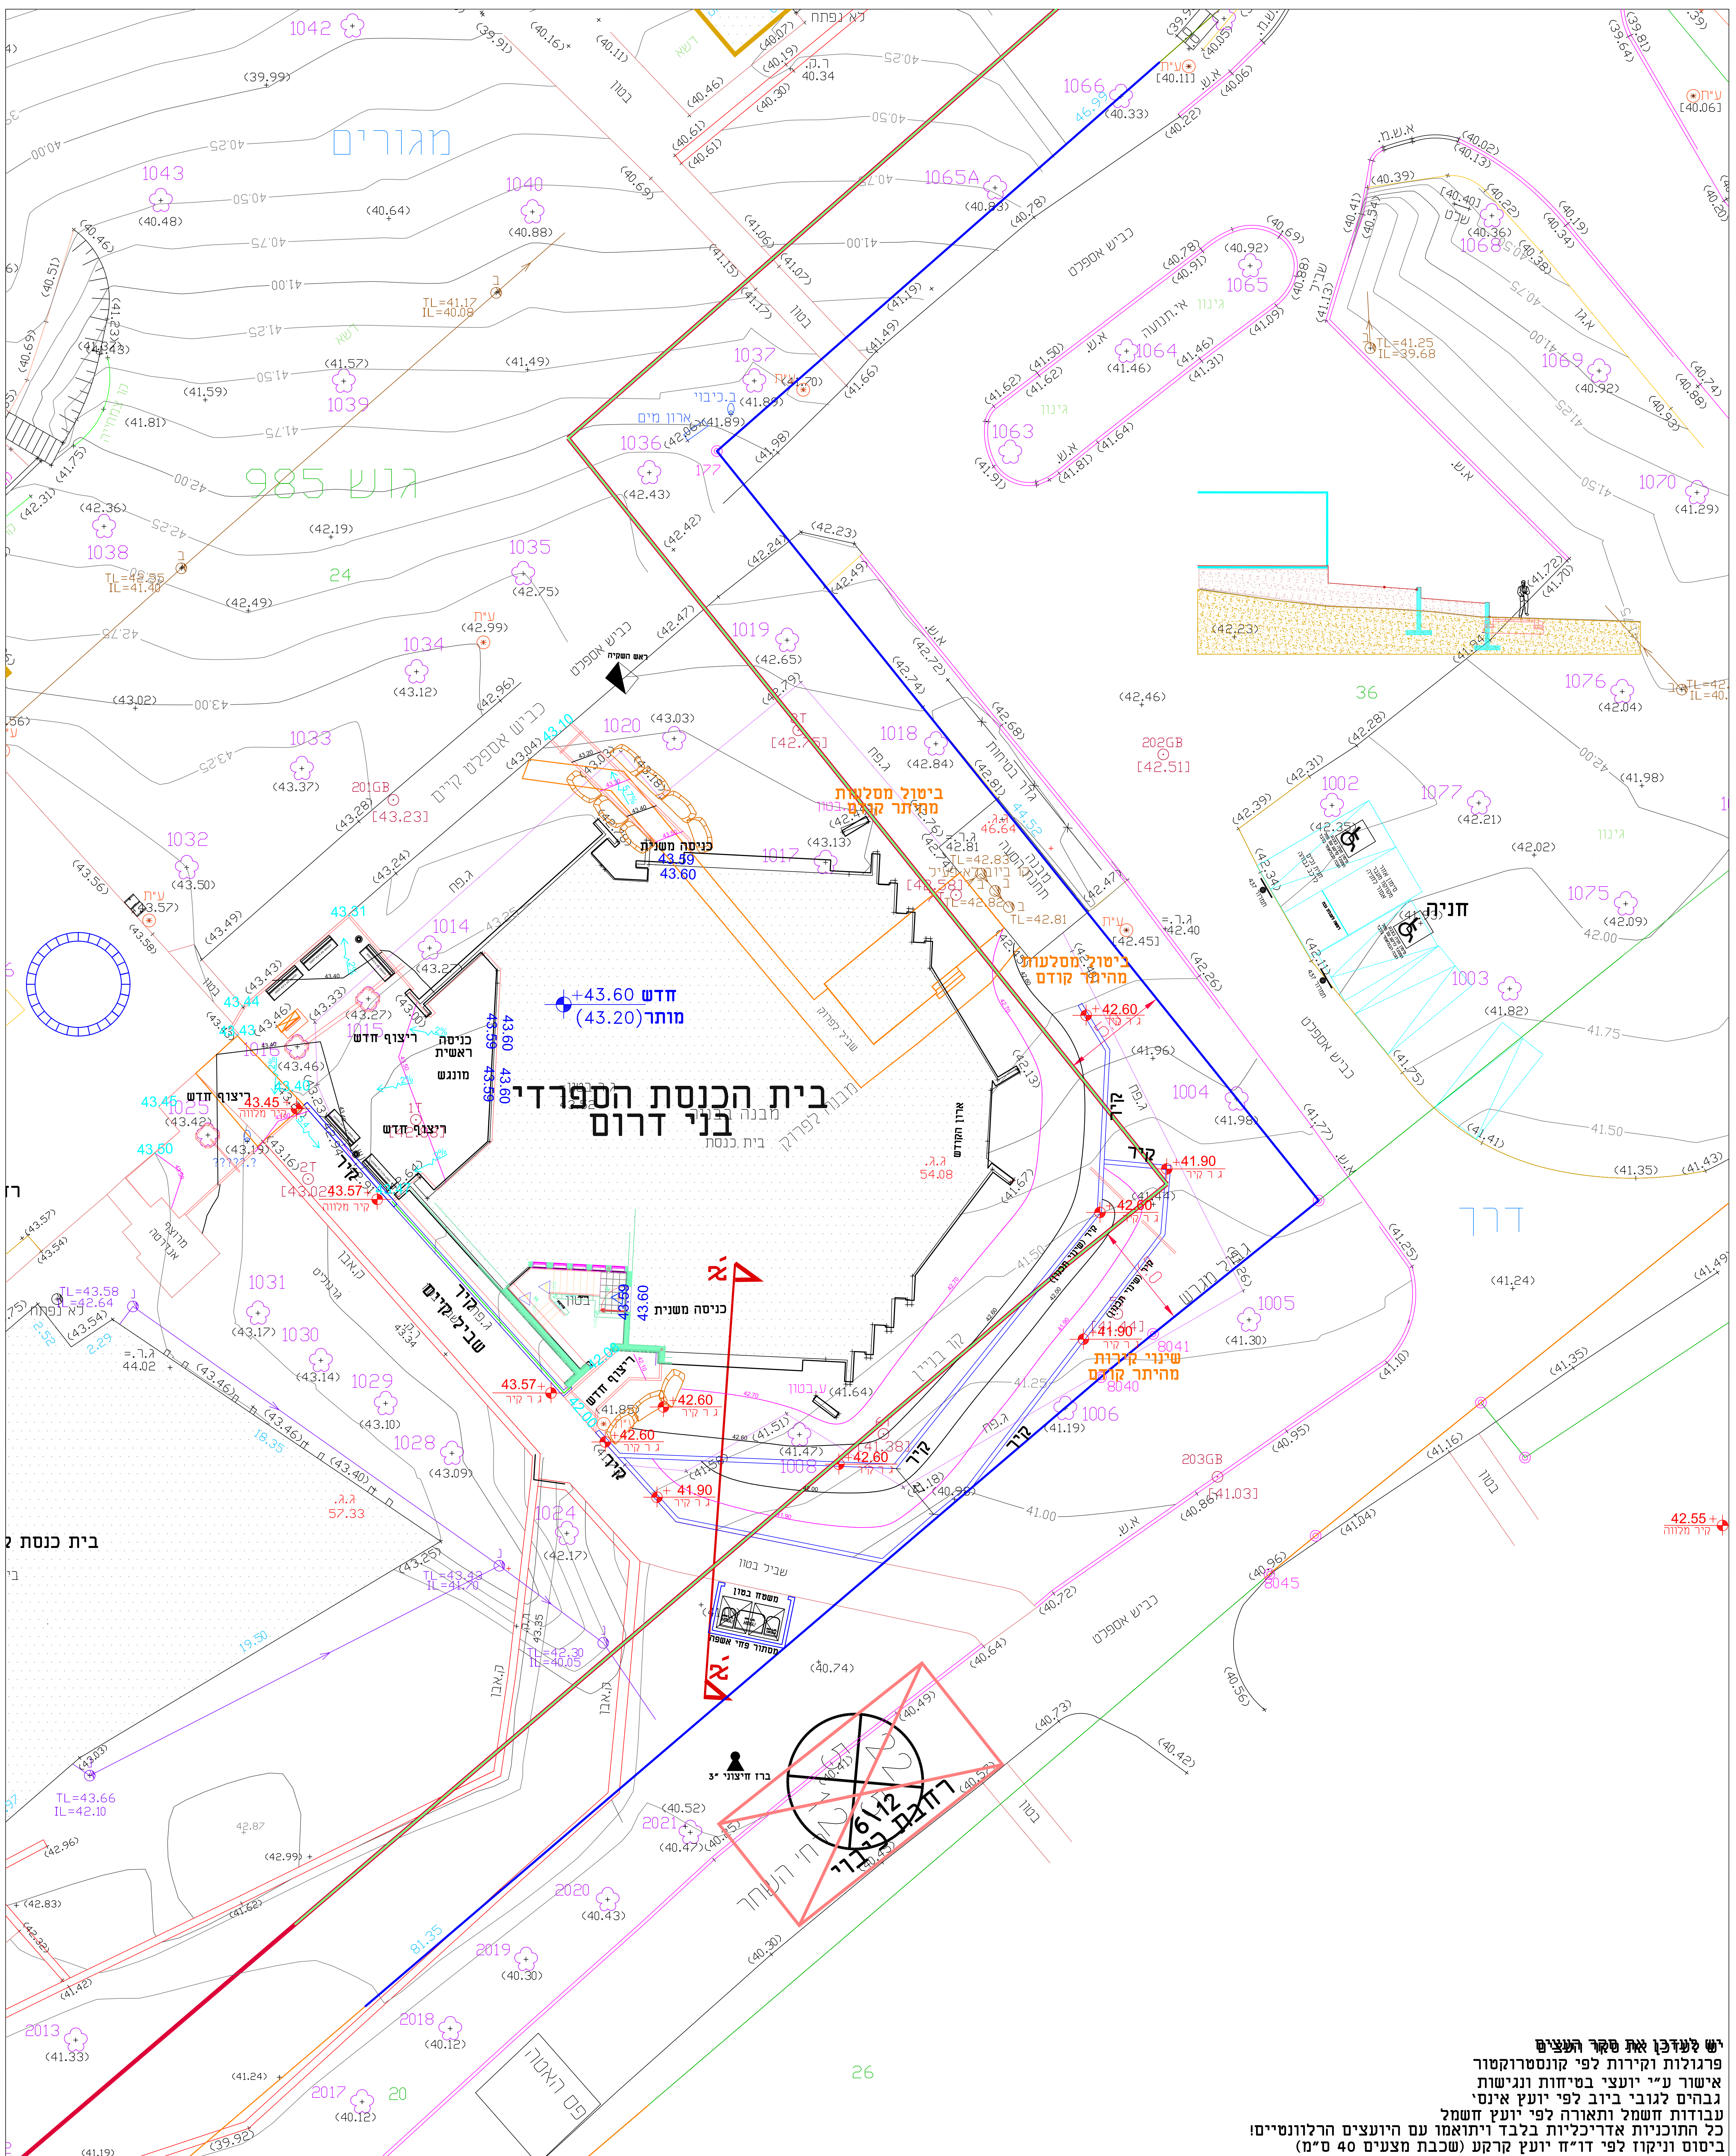

יש לעדכן את סקר העצים
פרגולות וקירות לפי קונסטרוקטור
אישור ע"י יועצי בטיחות ונגישות
גבהים לגובה ביוט לפי יועץ אינסי
עבודות חשמל ותאורה לפי יועץ חשמל
כל התוכניות אדריכליות בלבד ויתואמו עם היועצים הרלוונטיים!
ביסוס וניקוז לפי דו"ח יועץ קרקע (שכבת מצעים 40 ס"מ)



מקרא:	
	כביש
	גבול
	בנין
	חניה
	מים
	צמחייה
	גובה
	צפון
	מסלול
	כביש
	גבול
	בנין
	חניה
	מים
	צמחייה
	גובה
	צפון
	מסלול

הצפון	שלב	תאריך	חתימה
	לעין		
	לאישור		
	למכירה		
	לביצוע		

הערות:	תאריך עדכון:
1. שטח מתוכנן 2.250	15/2/2023
2. שטח יניון	
3. שטח יניון	
4. שטח יניון	

שלב גבהים
1:100

רמזונים: מ.א.חבל יבנה	
מיקום:	מושב בני דרום
פרויקט:	בית הכנסת הספרדי
- מתכנע אדריכלי מבנין הכנסת והתאמתו במחשבים. על מתכנע לבקר את כל המידע והדיווחים מתוכנן לפני הביצוע על כל שטח או אי-התאמה. - אין קבלת מידע ע"י מידה במסמכים. - אין לשנות כל שימוש בתכנית זו או ברעיונות הגלומים בה ללא אישור בכתב מהמתכנן.	
תכנון:	חגי שמיר
שרטוט:	חגי שמיר
בילורית:	מסי עבודה:
קובץ:	p klali bny drom 15.2.23
חגי שמיר	אדריכלות נוף
נייד:	052-8105446