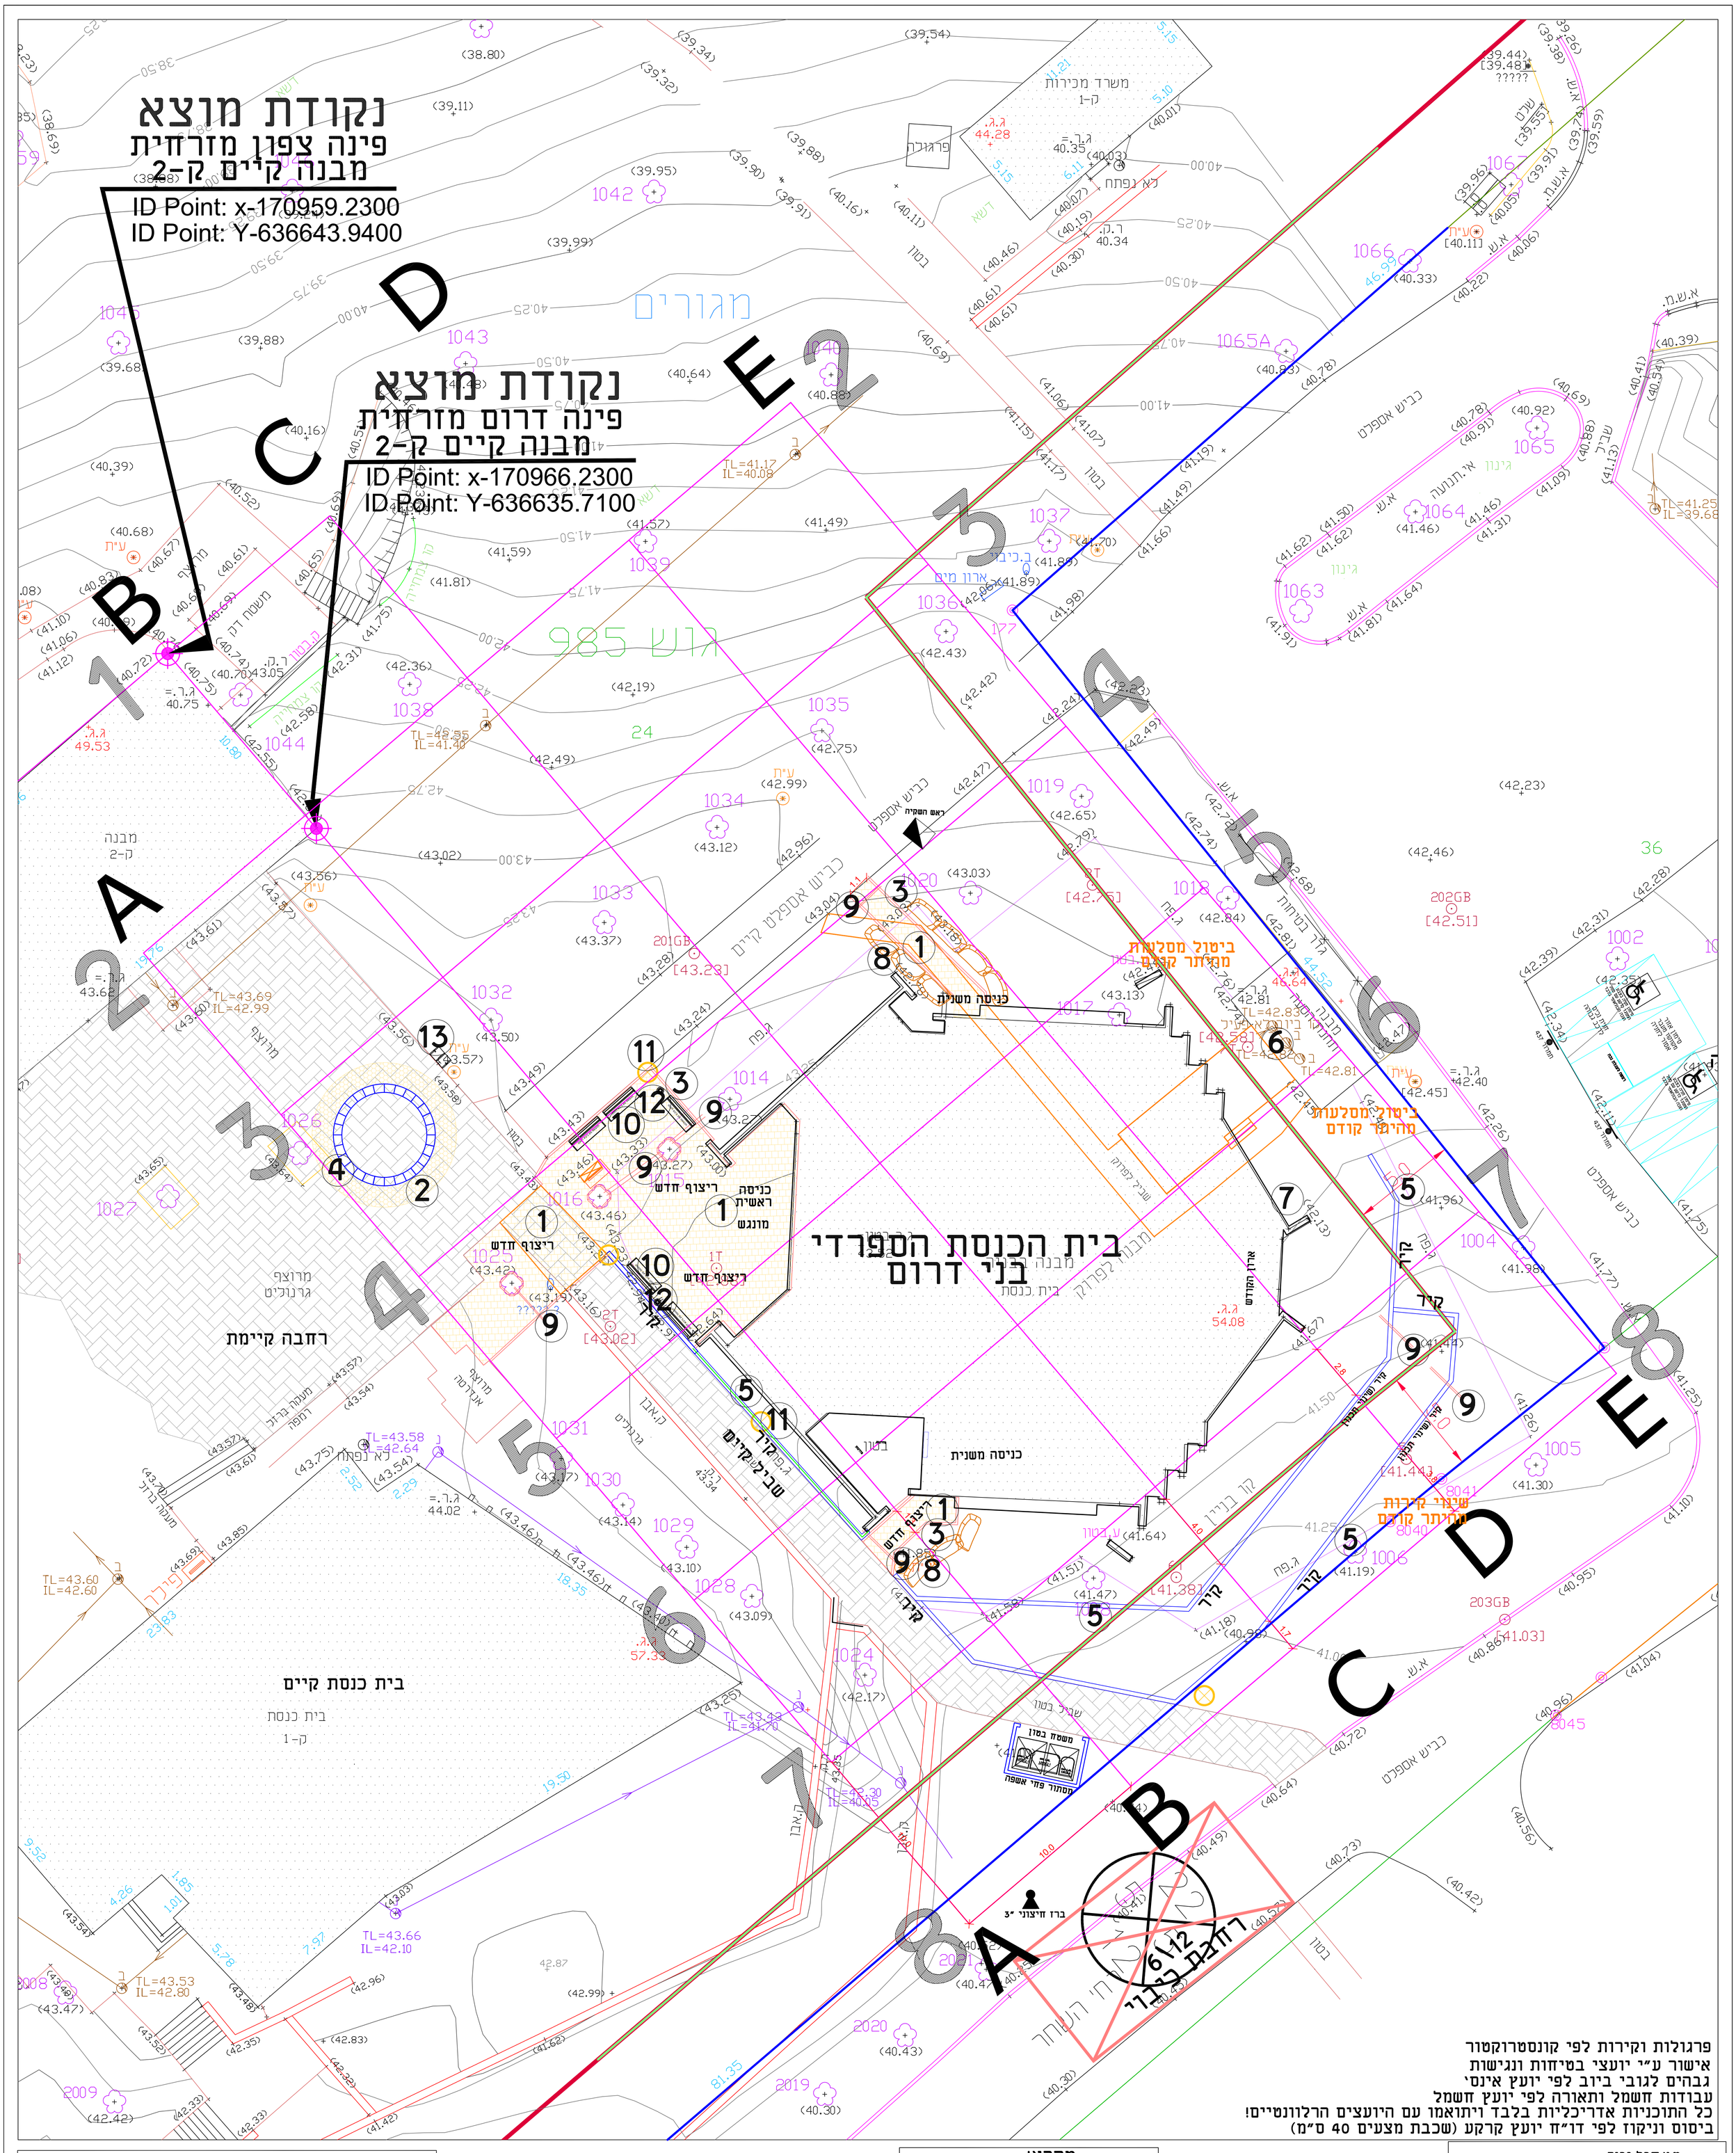

פרגולות וקירות לפי קונסטרוקטור
אישור ע"י יועצי בטיחות ונגישות
גבהים לגובי ביוב לפי יועץ אינסי
עבודות חשמל ותאורה לפי יועץ חשמל
כל התוכניות אדריכליות בלבד ויתואמו עם היועצים הרלוונטיים!
ביסוס וניקוז לפי דו"ח יועץ קרקע (שכבת מצעים 40 ס"מ)

תרשים סביבה

השטח המתוכנן

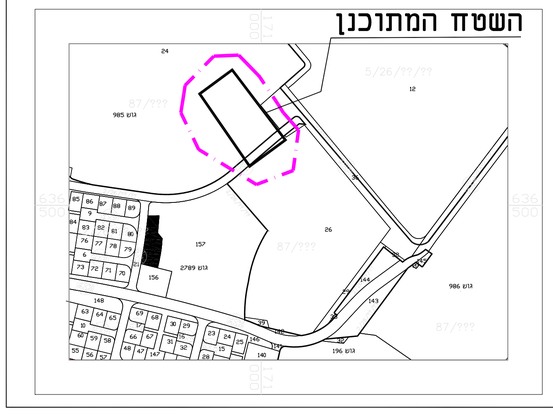

מקרא:

1. ריצוף באבן "לינארית" סופרסטון גוון קוקסייל אפורים-עובי 7 ס"מ במידות 7/16/16 מק"ט: 1318 לפי פרט-"אקרשטיין" או שע"
2. ריצוף מעגל הרחבה- אבן רמות קוסמל אפורים עובי 7 ס"מ לפי פרט-"אקרשטיין" או שע"
3. אבן גן 10/20/100 בגוון שהב 1 ס"מ מתחתן לפני הריצוף מק"ט 2260 "אקרשטיין" או שע"ע לפי פרט
4. ערוגת גינון גדולה כולל חיבור עם זוויות וברגים לפי הוראות יצרן קוטר 480 מק"ט: 6830014x "אלרשטיין" או שע"
5. קיר מתכנן לבניה לפי פרט קונסטרוקטור דוגמת הקיים בבית הכנסת הסמוך
6. קיר לפרוק
7. קיר של מבנה מתוכנן
8. קיר תומך בלבד "קלצפה" 120*80*60
9. שרוול השקיה פי די סי "110
10. ספסל בטון עם משענת וחיפוי עץ מק"ט:-1414 שכם אריכא או שווה ערך
11. פנס רחוב בגובה 4 מ' לפי יועץ חשמל
12. אשפתון "גרי" בטון צמוח אפור מק"ט: 3095 "שחם אריכא" או שע"
13. ברזיה אביב לשדה בטון צמוח אפא מק"ט 2611 שכם אריכא או שווה ערך

מקרא:

נקודת מוצא
קו מוצא 1-2

שלב	תאריך	חתימה
לעיון:		
לאישור:		
למכרז:	----/-/--	
לביצוע:		

הצפון

הערות:

1	שטח התכנון	2,250 ד'
2	שטחי גינון	0.700 ד'
3	שטחי ריצוף	0.350 ד'
4	המזמין יבדוק עם מתכנן התב"ע את התאמת התוכנית לתב"ע	

תאריך עדכון: 30/8/2020
מהדורה 1
קנ"מ: 1:100
גוש: 6112
חלקה: 12
מידות וזיהוי

המזמין: מ.א.חבל יבנה
מקום: מושב בני דרום
פרויקט: בית הכנסת הספרדי

- המבצע אחראי לבדיקת התכניות והתאמתן במקום. על המבצע לבקר את כל המידות ולהודיע למתכנן לפני הביצוע על כל טעות או אי-התאמה.
- אין לקבוע מידות ע"י מדידה בשרטוטים.
- אין לעשות כל שימוש בתכנית זו או ברעיונות הגלומים בה ללא אישור בכתב מהמתכנן.

תכנון:	חגי שמיר	תחום:	אדריכלות נוף
שרטוט:	חגי שמיר	תאריך מקור:	7/2/2018
ביקורת:		מס' עבודה:	
קובץ:	p klali bny drom 15.2.23		

חגי שמיר
אדריכלות נוף
נייד: 052-8105446