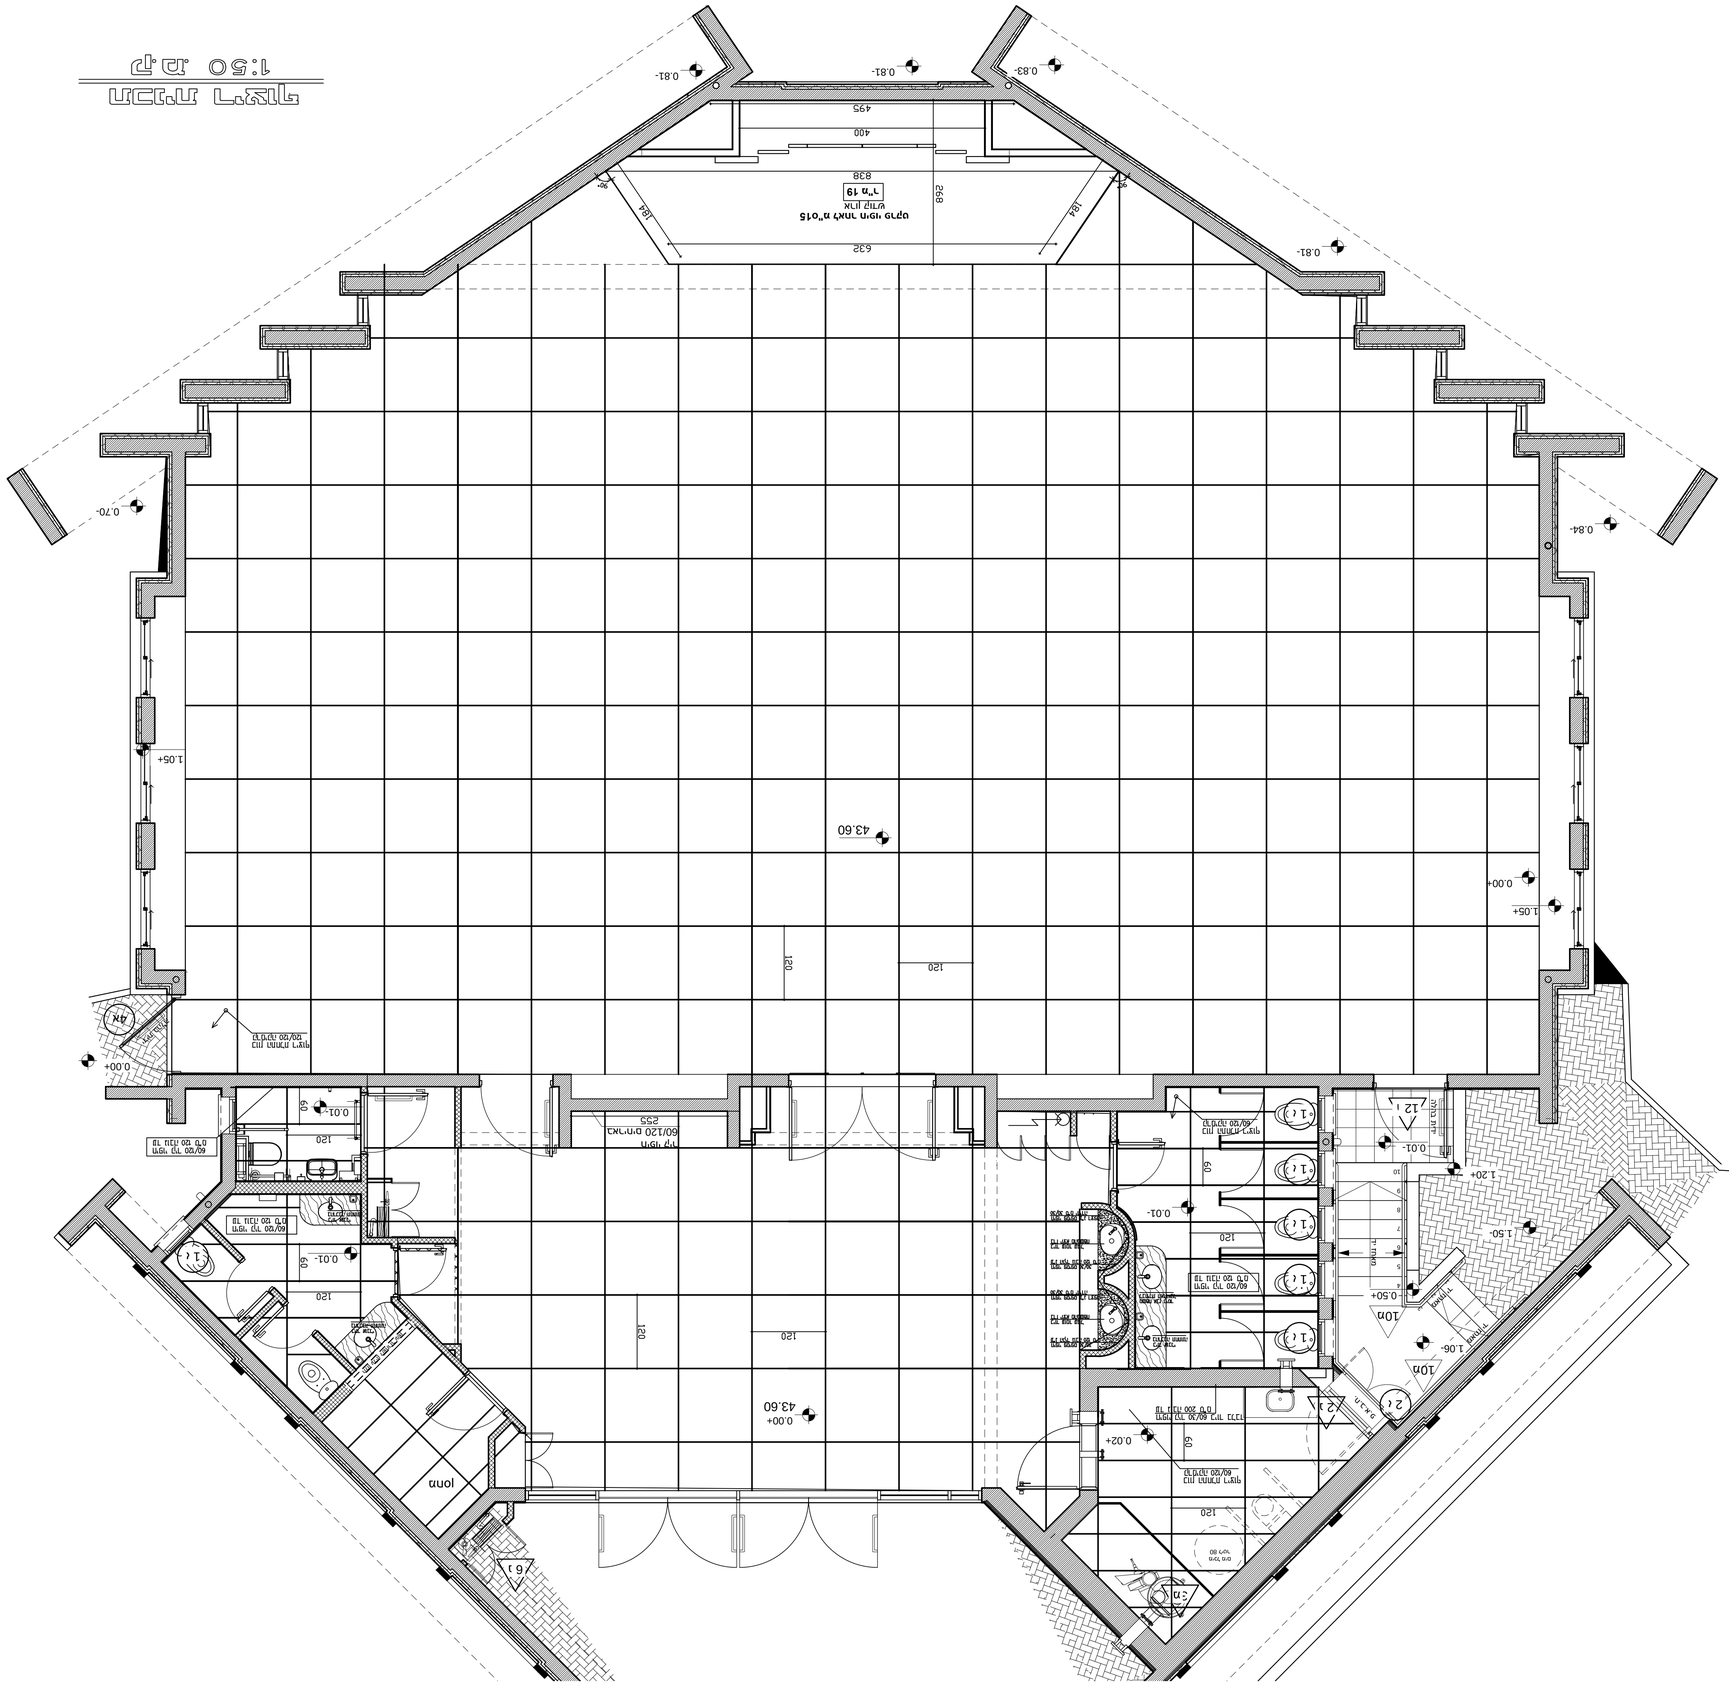

מקור	אישור	תאריך	מהדורה
		10.04.2023	1
			2
			3
			4
			5
			6
			7
			8
			9
			10

מס' תוכנית	206
מהדורה	1
מס' תוכנית	b-1
מקור	s-plimo-a
מבנה	1:50
תאריך	10.04.2023

