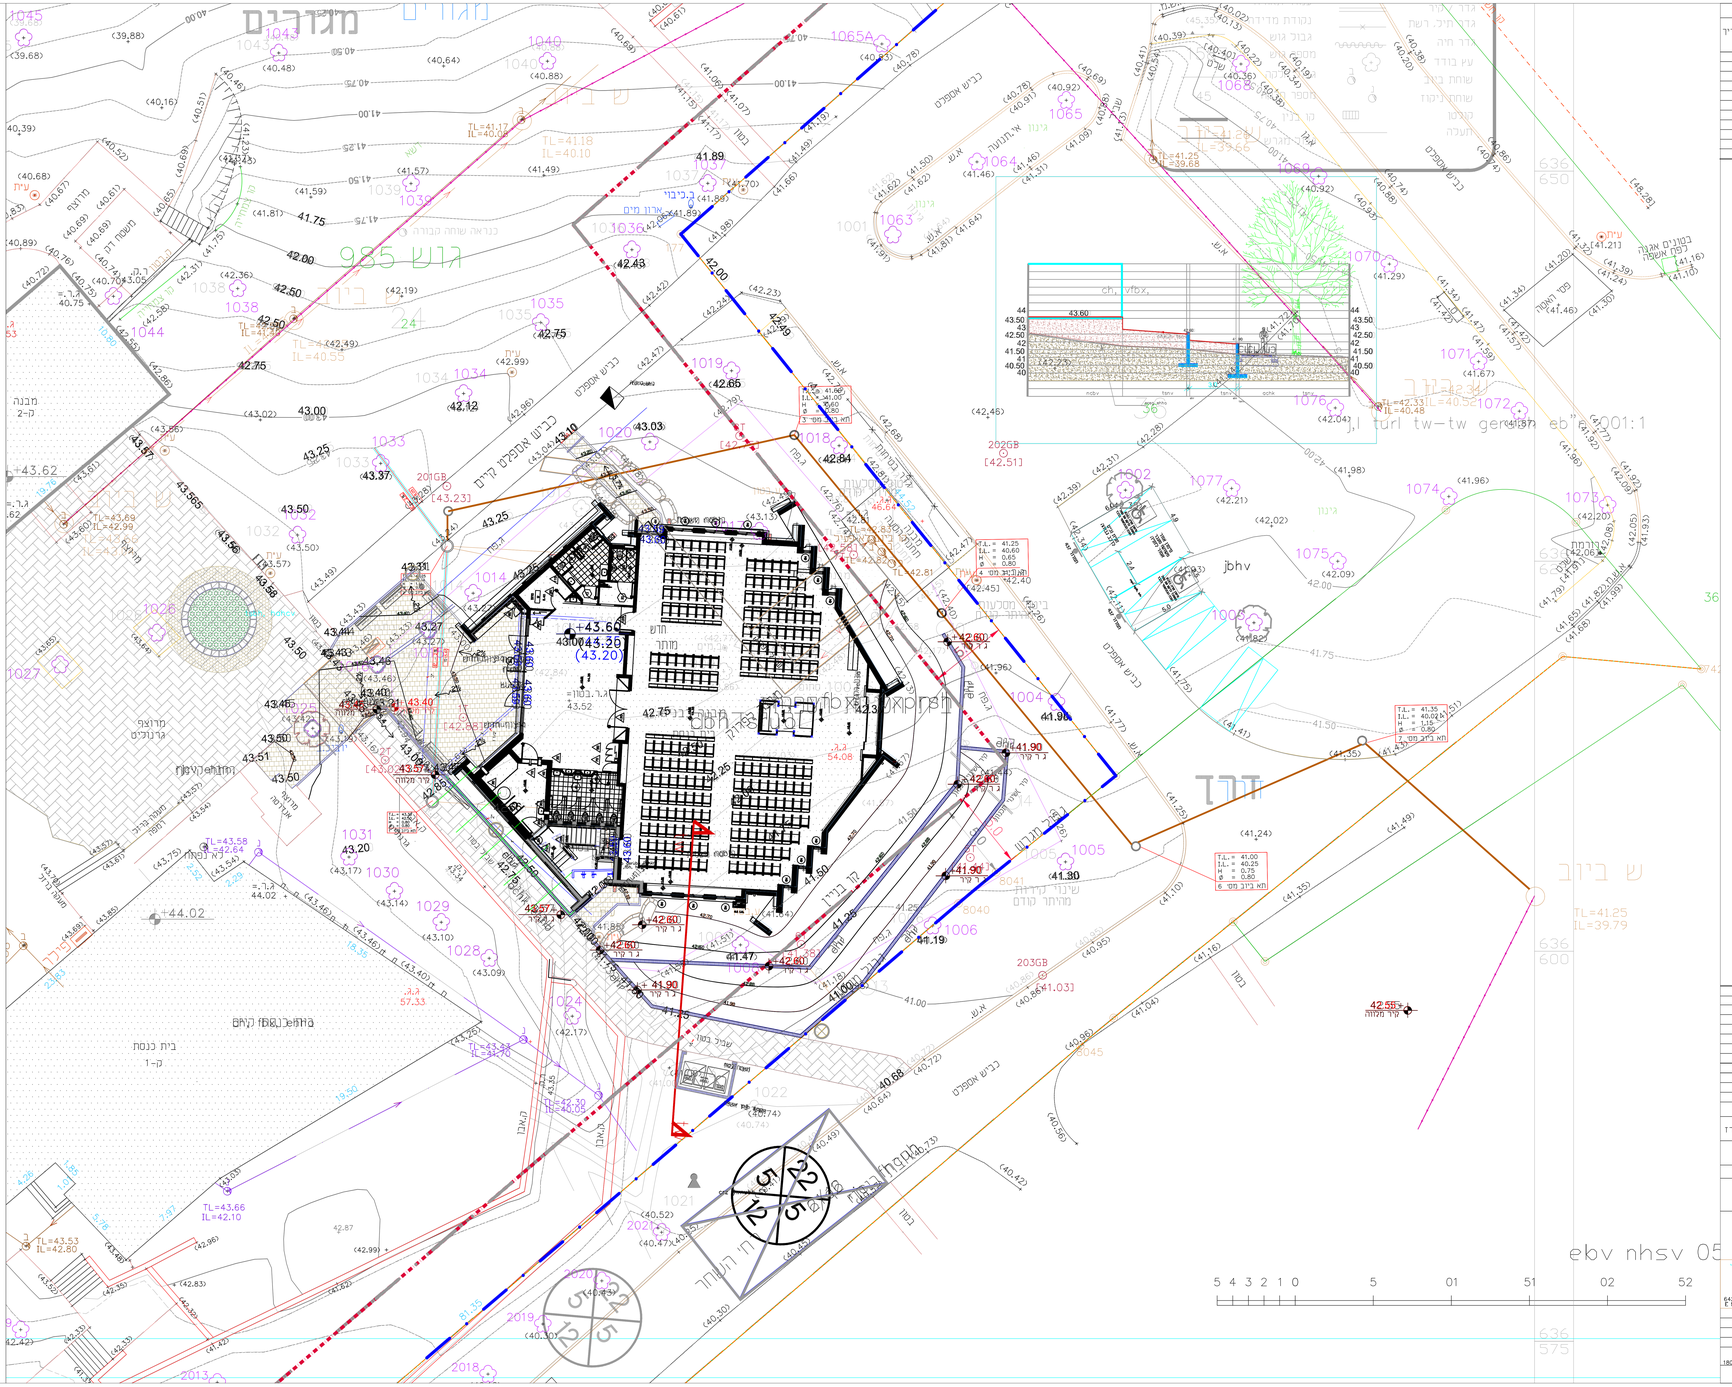
מגדרים
מגרש 935
בריכת אספקת מים
מבנה ק-2
בית כנסת ק-1
מרפאה
מרכז קהילתי
מגרש ספורט
מגרש חניה
מגרש חניה
מגרש חניה