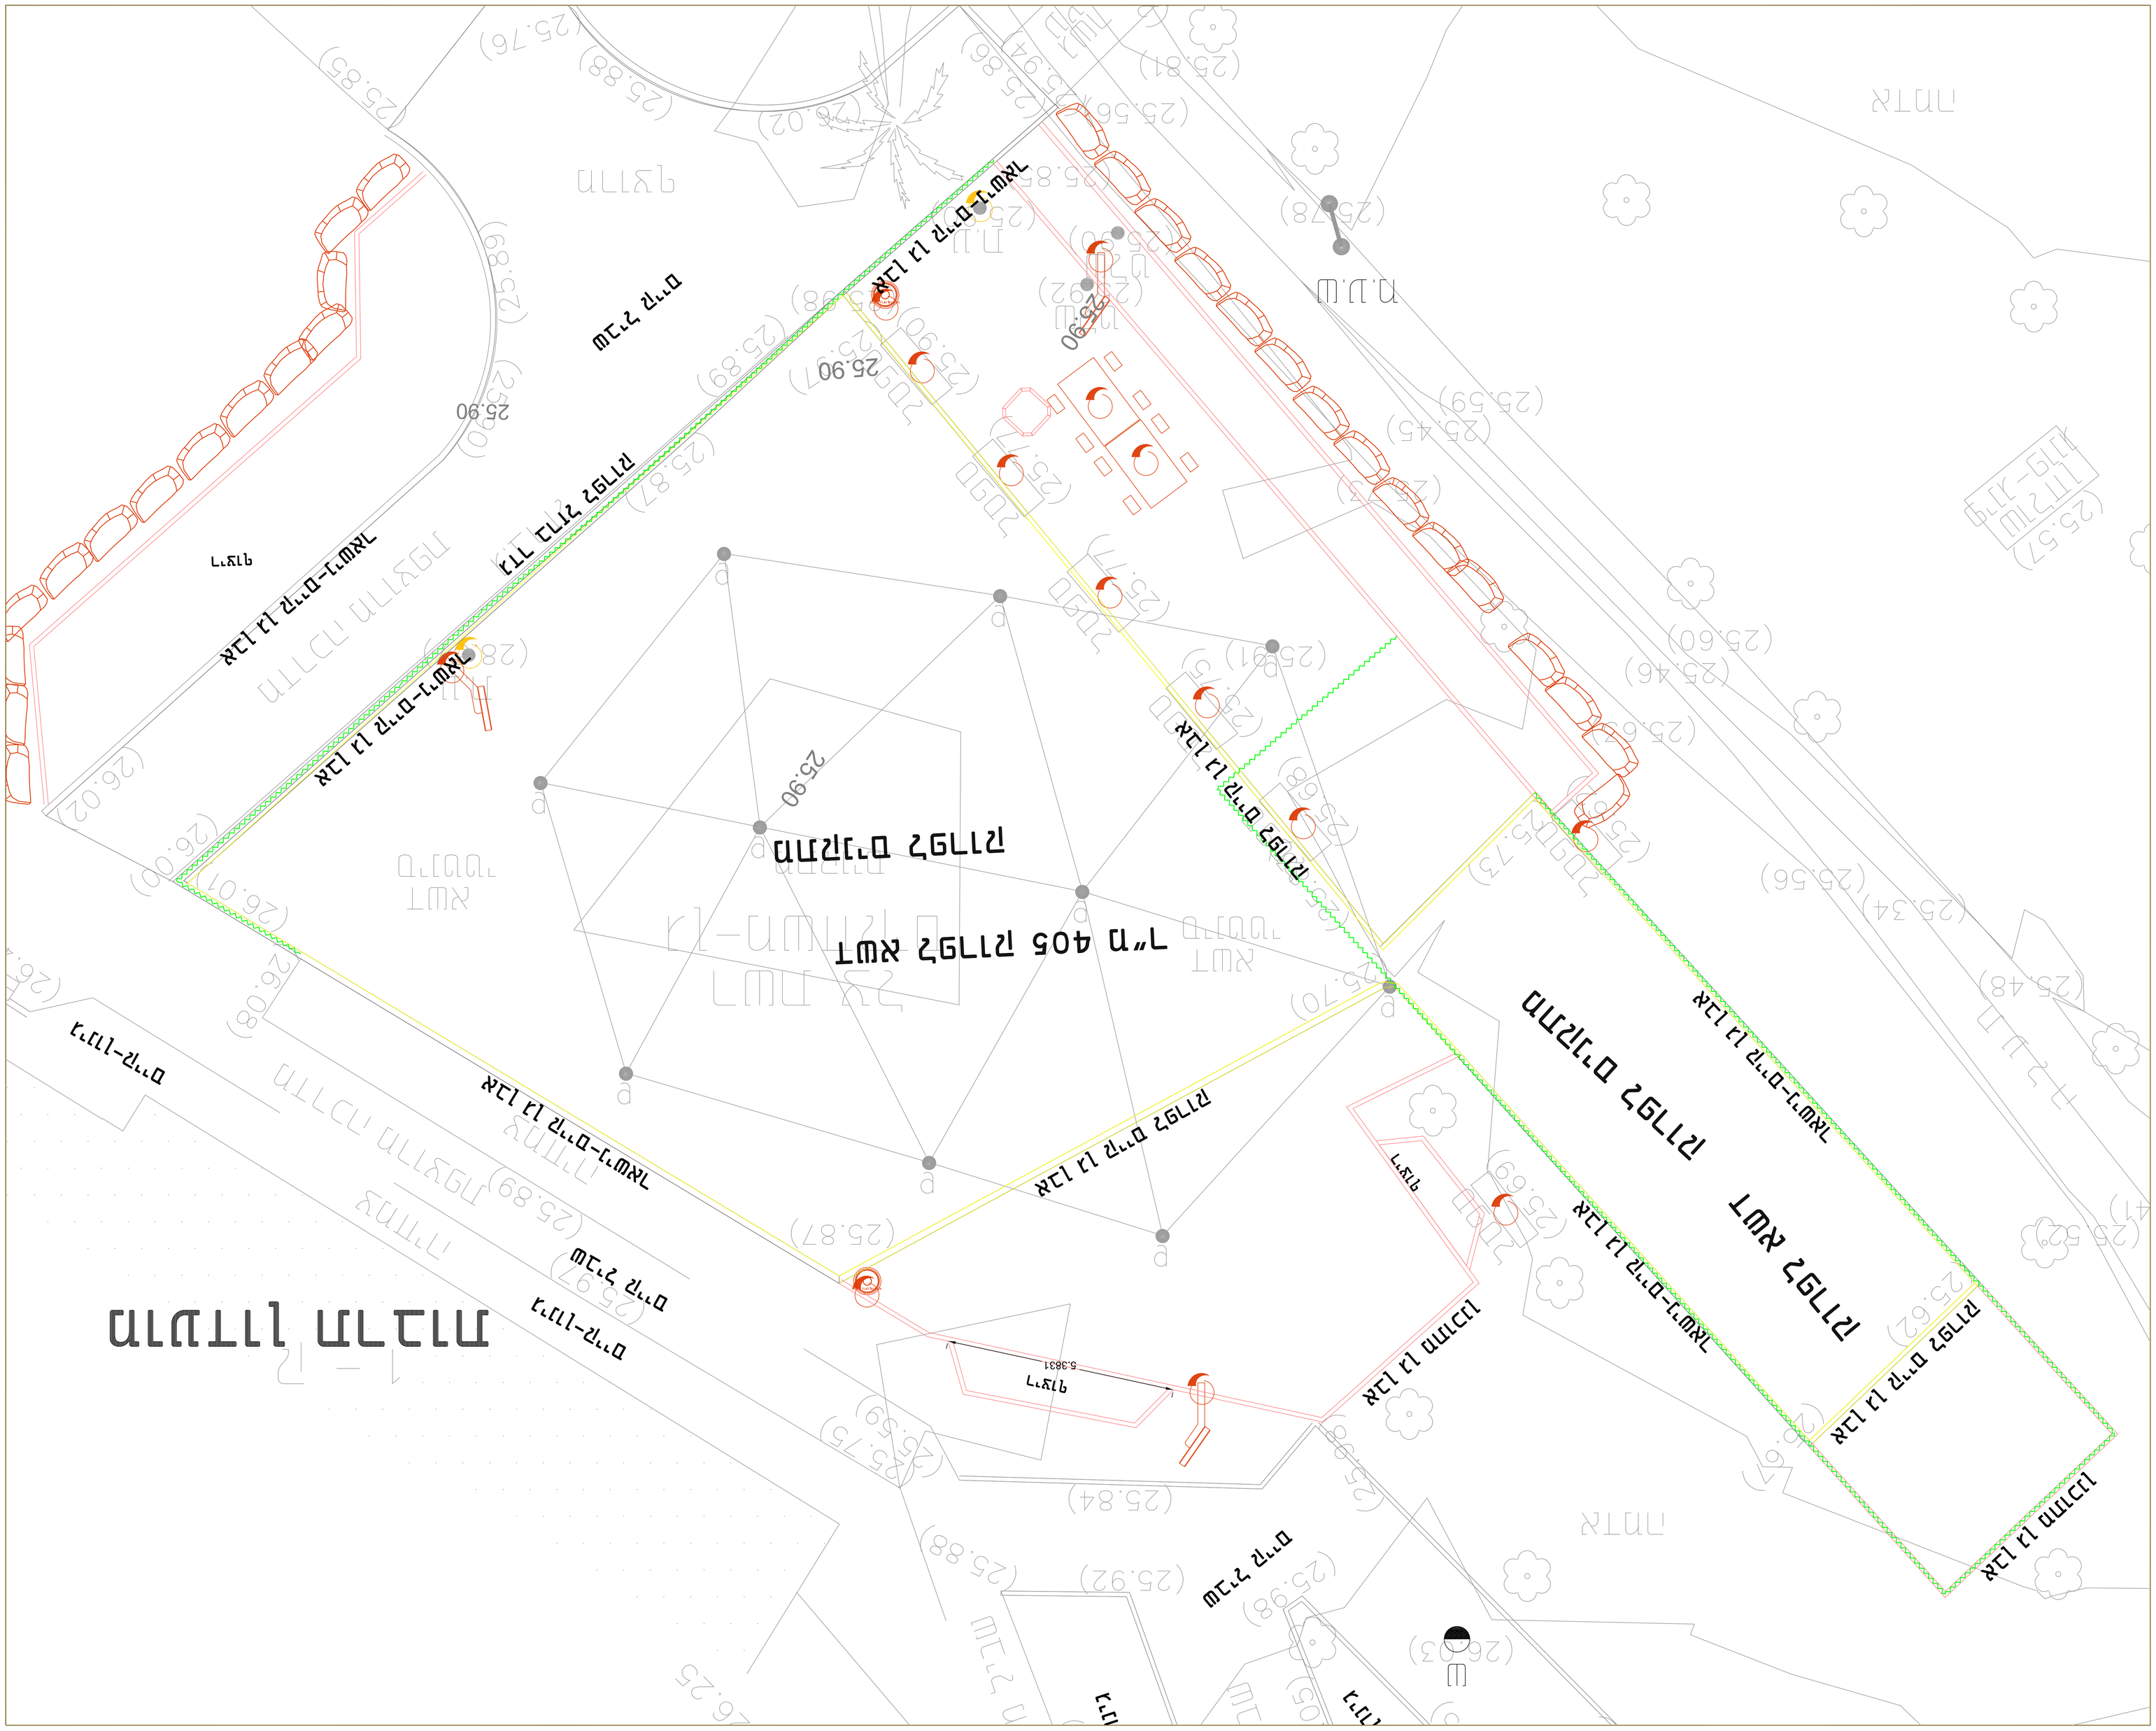
מגרש מגורים
