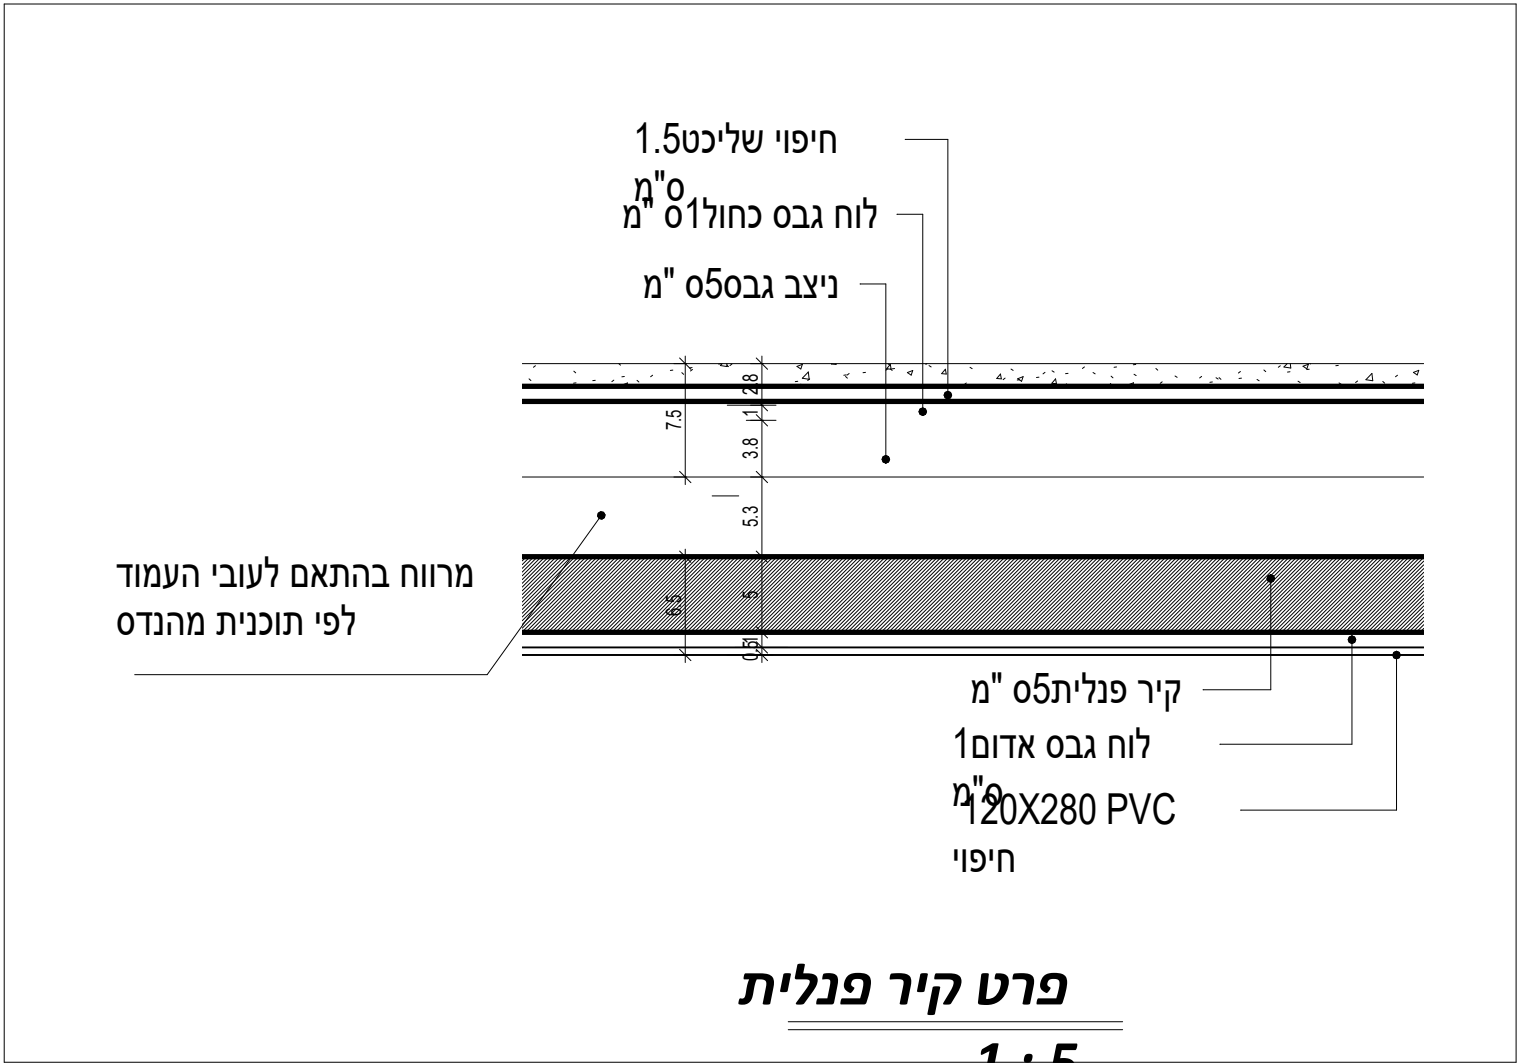




מקצוע		ריווע	תאריך
קבלים			22.08.23
ארכיוולוגיה	X		
מנהל פרויקט	X		
מנהל מערכת	X		

[illegible]

☐ לעיין
 ☐ לאישור
 ☐ למכר
 ☒ לביצוע

As indicated


2106	3	שם הלקוח	1
מספר פרויקט	מהדורה	בית הכנסת ניר גלים	מס. גליון

איתור ושם הקובץ
C:\Users\Miryam\Dropbox\2106\עבודה\20.08\רויט\rvt


22.08.23 יר

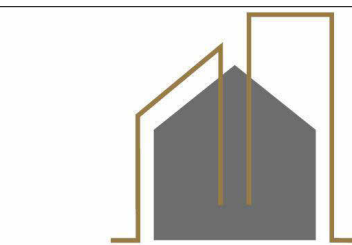Designer



MIRI DAHAN
עיצוב פנים | הדמיות | ניהול פרויקטים

כל הזכויות שמורות ©
 אין לעשות שימוש בתוכנית או ברעיונות הגלומים בה
 ללא אישור בכתב מהמתכנן
 המבצע אחראי להתאמתם הביצוע למידות באתר
 על המבצע להודיע למתכנן על כל שינוי אי התאמה -
 לפני ביצוע
 בקבלת מהדורה חדשה יש להשמיד המהדורה הקודמת



כל הזכויות שמורות ©
אין לעשות שימוש בתוכניות או ברעיונות הגלומים בה
ללא אישור בכתב מהמתכנן
המבצע אחראי להתאמתן הביצוע למידות באתר
על המבצע להודיע למתכנן על כל שינוי אי התאמה -
לפני ביצוע
בקבלת מהדורה חדשה יש להשמיד המהדורה הקודמת

[illegible]

בית כנסת ניר גלים
ק"מ
As indicated


תוכן העילין

תקרה ותאורה




MIRI DAHAN
אדריכלות | עיצוב פנים | הרחבת | מכול פרקטים

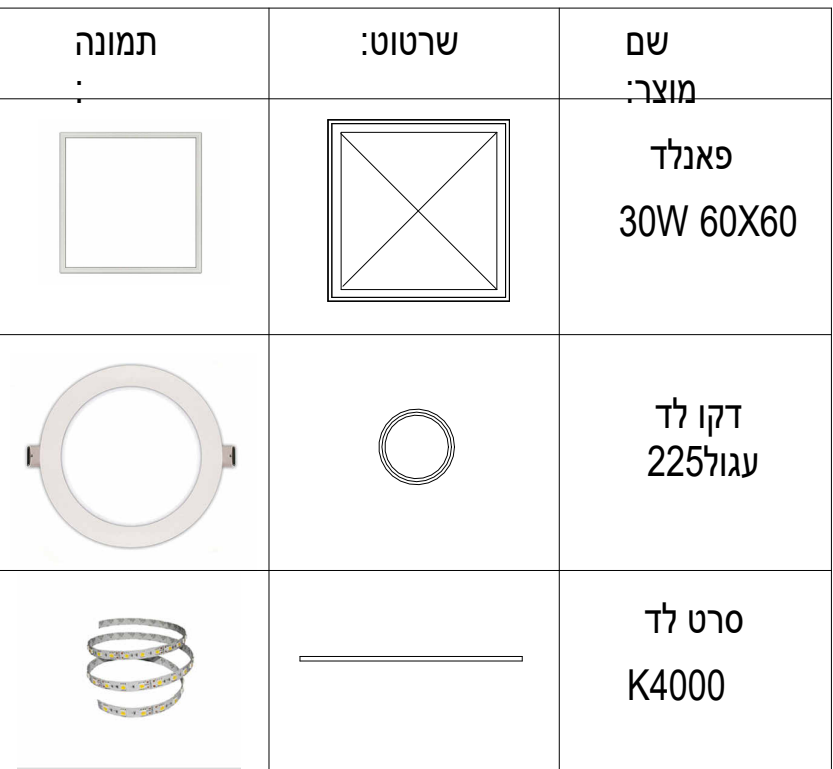בקבלת מהדורה חדשה יש להשמיד המהדורה הקודמת




כל המפסקים בגובה 90" אלא אם כן צוין אחרת
 ח'שוב כמות תאורה בחלל המרכזי:
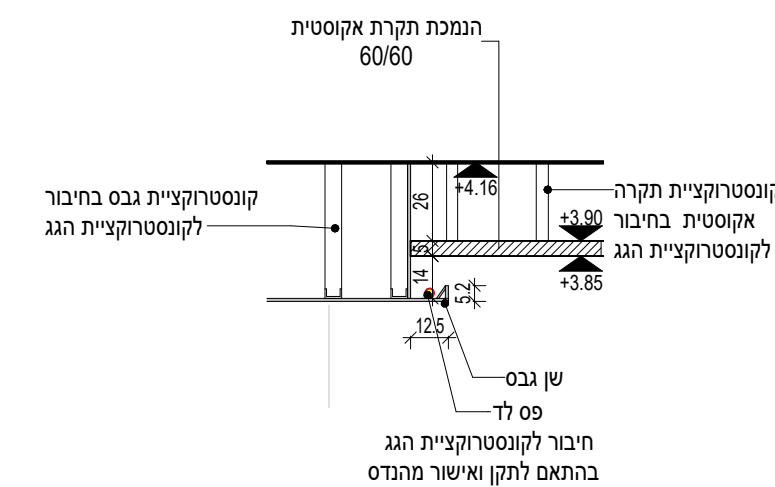
$$500\text{LUX} = 95000 = 1900 \text{ LM}$$
 שטח
 גוף תאורה פנל לד 60X60
 שטח אור 3300LM
 מינימום נדרש 29 גופי תאורה



פרט הנמכת תקרה
1 : 25

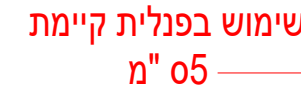[illegible]

הערות

בית כנסת ניר גלים
קנ"מ As indicated

איתור ושם הקובץ
C:\Users\Miryami\Dropbox\2106\גלים תוכניות עבודה\20.08.רויט\rvt

חזן הגיליון


גגות



MIRI DAHAN

אדריכלות | עיצוב פנים | הדמיות | ניהול פרויקטים

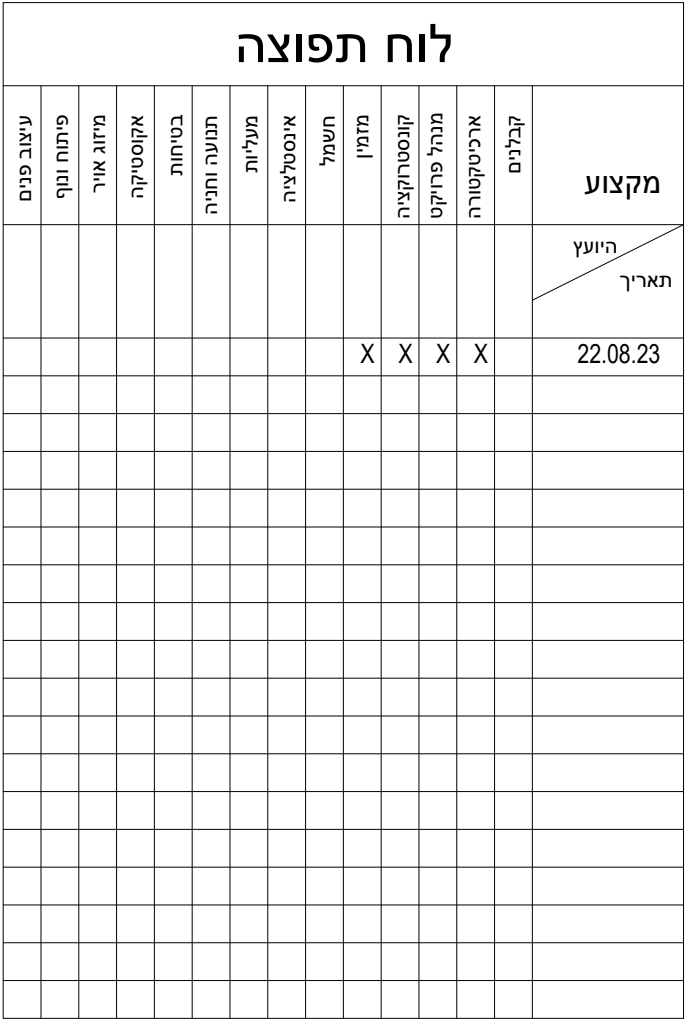כל הזכויות שמורות ©
 אך לעשות שימוש בתוכנית או ברעיונות הגלומים בה
 ללא אישור ככתב מהמתכנן
 המבצע אחראי: להתאמת המבצע למידות באתר
 על המבצע להודיע למתכנן על כל שינוי אי התאמה -
 לפני ביצוע
 בקבלת מהדורה חדשה יש להשמיד המהדורה הקודמת



בית כנסת ניר גלים
קנ"מ 1 : 50

2106	3	שם הלקוח	6
מספר פרייקט	מהדורה	בית הכנסת ניר גלים	מס. גליון

תוכן הגיליון

תאריך יצירת מהדורה	22.08.23
מתכן	Designer



כל הזכויות שמורות ©
אין לעשות שימוש בתוכנית או ברעיונות הגלומים בה
ללא אישור בכתב מהמתכנן
המבצע אחראי להתאמת הביצוע למידות באתר
על המבצע להודיע למתכנן על כל שינוי אי התאמה -
לפני ביצוע
בקבלת מהדורה חדשה יש להשמיד המהדורה הקודמת

כל הזכויות שמורות ©
אין לעשות שימוש בתוכנית או ברעיונות הגלומים בה
ללא אישור בכתב מהמתכנן
המבצע אחראי להתאמת הביצוע למידות באתר
המבצע להודיע למתכנן על כל שינוי אי התאמה -
לפני ביצוע
בקבלת מהדורה חדשה יש להשמיד המהדורה הקודמת

[illegible]

הערות

בית כנסת ניר גלים	
As indicated	קני"מ




איתור ושם הקובץ
C:\Users\Miryam\Dropbox\12106 עבודה גלים תוכניות עבורה 20.08.רויט\rvl

תוכן העילון

חתכים


MIRI DAHAN
אדריכלות | עיצוב פנים | רהיטים | מנזר פרויקטים

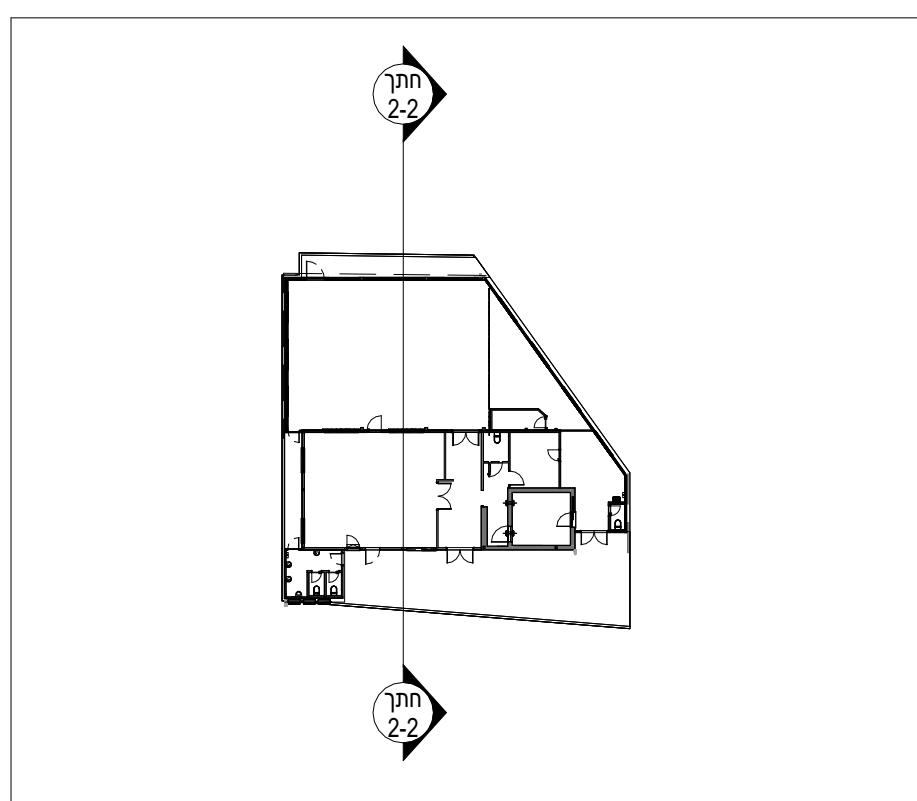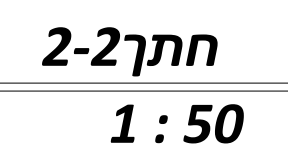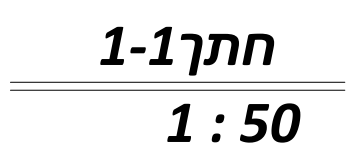כל הזכויות שמורות ©
 אין לעשות שימוש בתוכנית או ברעיונות הגלומים בה
 ללא אישור בכתב מהמתכנן
 המבצע אחראי להתאמת הביצוע למידות באתר
 ועל המבצע להודיע למתכנן על כל שינוי אי התאמה -
 לפני ביצוע
 בקבלת המדורר חדשה יש להשמיד המהדורה הקודמת






B

C

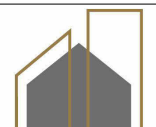D

 MIRI DAHAN אדריכלות עיצוב פנים רהיטים מזגל פרקטיס כל הזכויות שמורות © אין לעשות שימוש בתוכניות או ברעיונות הגלומים בה ללא אישור בכתב מהאדריכל המבצע אחראי להתאמת הביצוע למידות באתר על המבצע להודיע לאדריכל על כל שינוי אי התאמה - לפני ביצוע בקבלת מהדורה חדשה יש להשמיד מהדורה הקודמת	תפוצה							תאריך יצירת המהדורה			לעיון ○ לאישור ● למכרז ○ לביצוע												
	מזגל אויר	אקוסטיקה	בטיחות	תמנה וחניה	מעלות	אינסטלציה	חשמל	ממין	קונסטרוקציה	מ. פרויקט	ארכיטקטורה	קבלים	קנ"מ			מס. פרויקט	מהדורה	שם פרויקט	מס. גליון				
													1 : 50										
													Designer										
תאריך:												הערות:			22.08.23			עדכון תוכניות למכרז					
22.08.23																		C:\Users\Miryam\Dropbox\2106\נר\20.08\רויט\rvt			רויט\20.08\נר\2106\rvt גלים תוכניות עבודה		
																		תוכן הגיליון			פריסות		

[illegible]

הערות

בית כנסת ניר גלים	
1 : 25	ק"מ

איתור ושם הקובץ
C:\Users\Miryam\Dropbox\2106 עבודה\גלים תוכניות עבודה\20.08.רויטס\rvl














תוכן הביליון

פריסות שירותים



MIRI DAHAN

אדריכלות | עיצוב פנים | הרחבת | מכול פרקטים

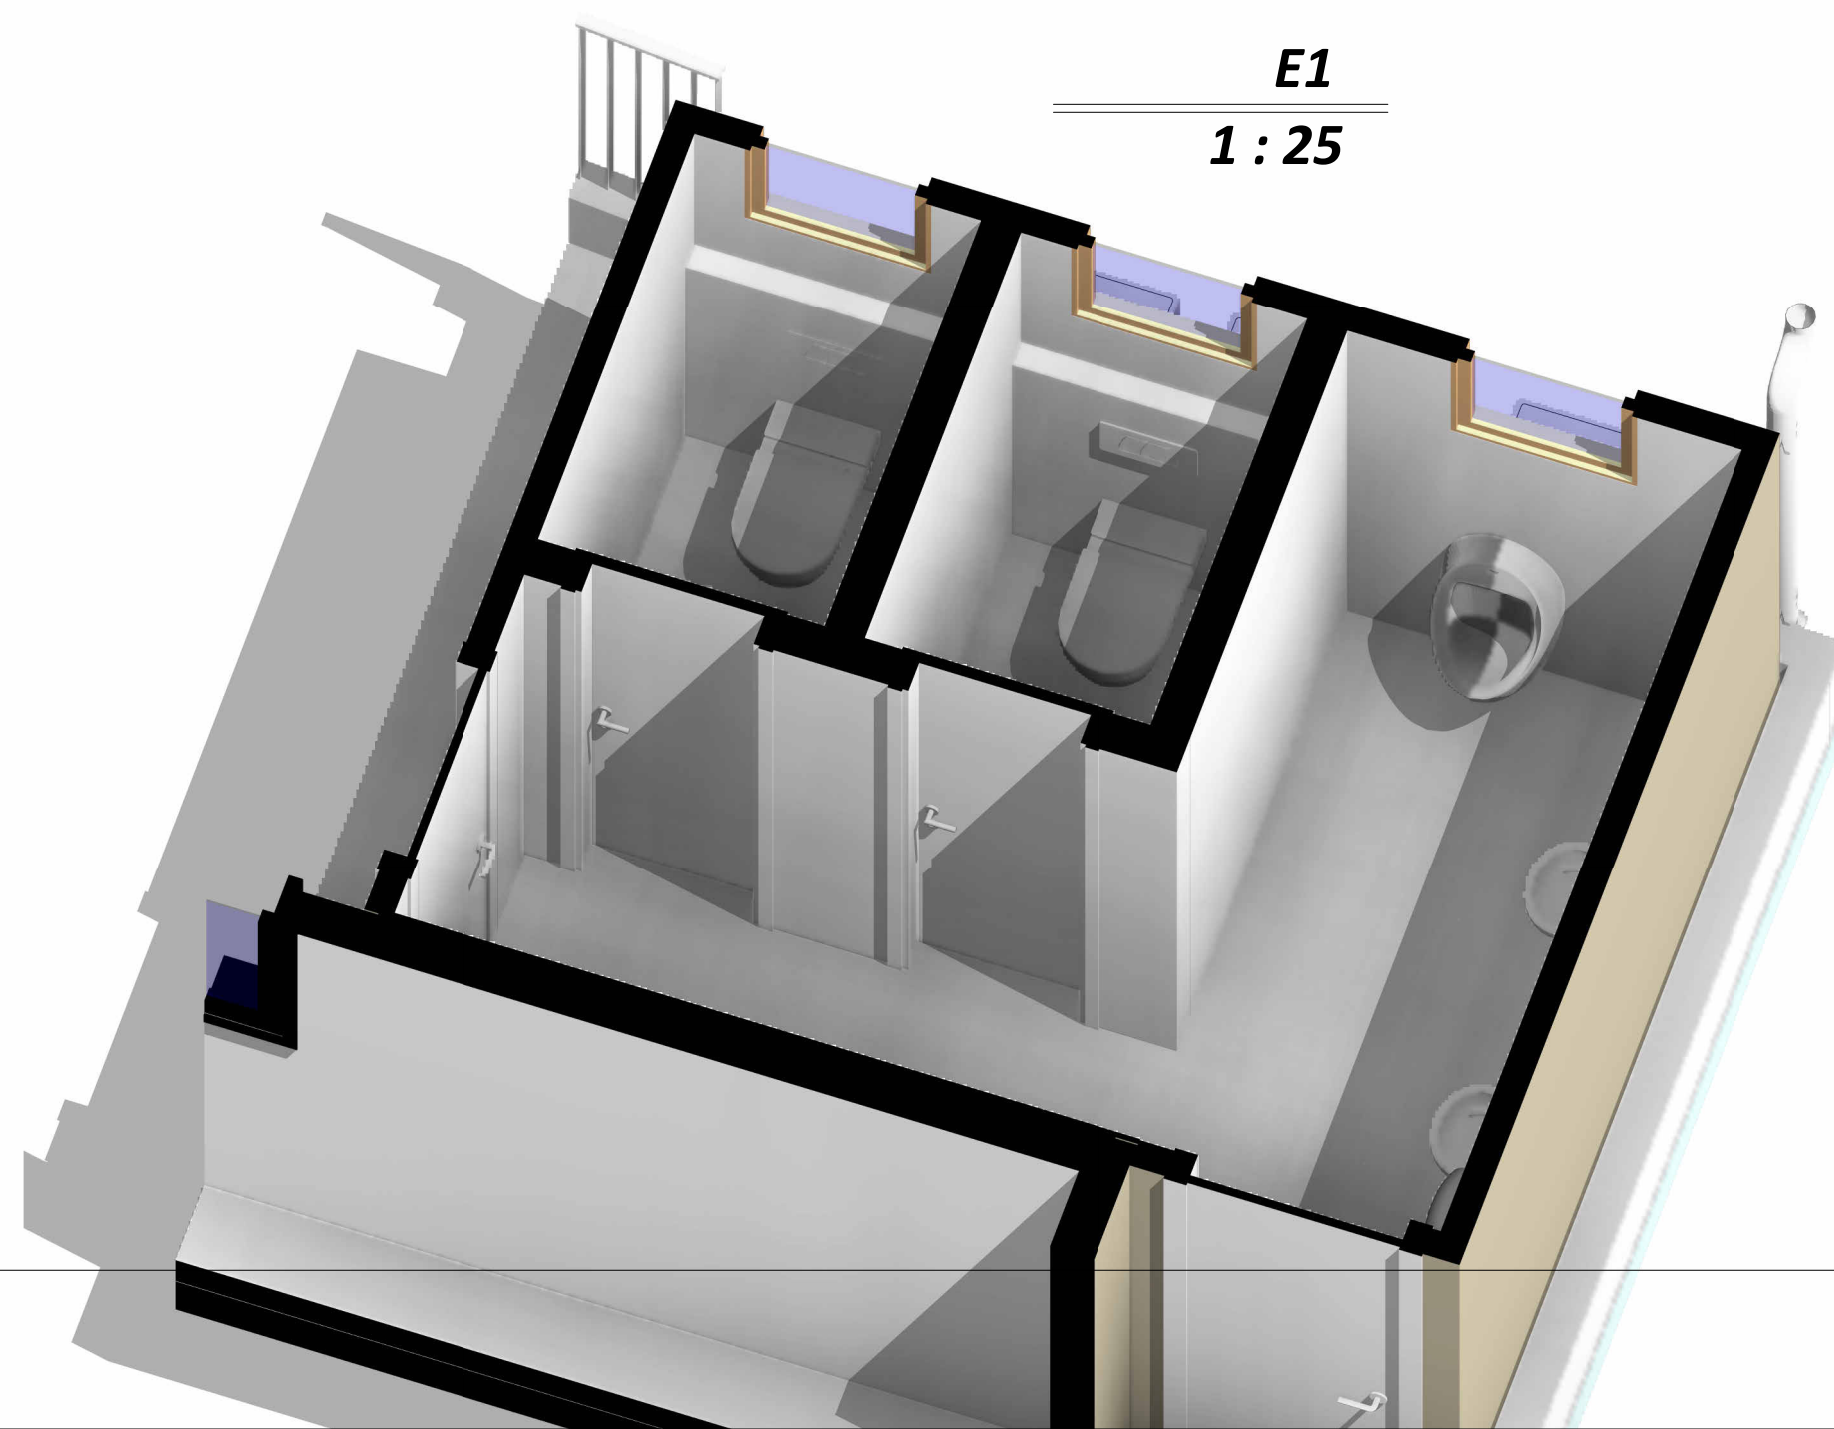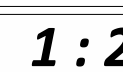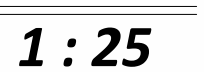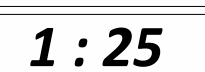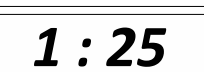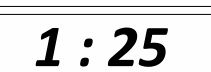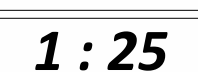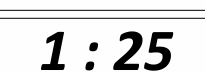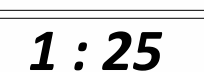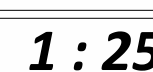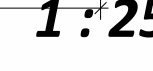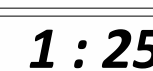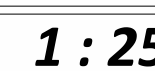[illegible]

רשימת חלונות					
כמות	זיגוג	פרופיל	גובה חלון	רוחב חלון	תיאור
סימון	דגם				

9	זכוכית בידודית לבחירת המזמין	קליל1700	200	200	חלון הזזה דו כנפי חלק תחתון קבוע
1	זכוכית בידודית לבחירת המזמין	קליל1700	90	200	,חלון הזזה דו כנפי
1	זכוכית בידודית לבחירת המזמין	קליל1700	90	90	חלון חד כנפי
4	זכוכית בידודית לבחירת המזמין	קליל4300	65	65	חלון קיפ עליון
4	ללא זיגוג		80	120	חלון רפפה לשחרור עשן

סימון	⌀ 1א	⌀ 2א	⌀ 3א	⌀ 4א	⌀ 5א
תוכנית					
חזית					
חתך					

רשימת דלתות				
כמות	רוחב דלת	גובה דלת	תיאור	סימון

3	80	210	דלת פלדת חד כנפית	מ1
1	100	210	דלת פלדת חד כנפית	מ1
1	125	210	דלת פלדת חד כנפית	מ1
2	181	210	דלת פלדת חד כנפית	מ2
3	70	210	דלת עץ חד כנפית	נ1
2	180	210	דלת עץ דו כנפית	נ2
1	100	210	דלת עץ חד כנפית	נ3
1	80	210	דלת עץ חד כנפית	נ4

סימון	⬡ נ1	⬡ נ2	⬡ נ3	⬡ מ1	⬡ מ2
חזית					

לעיון		לאישור		למכרז		לביצוע	
11	מס. גליון	3	מס. פרויקט	2106	מס. פרויקט	3	מס. פרויקט
אתר ושם הקובץ		שם הפרויקט		מס. פרויקט		מס. פרויקט	
C:\Users\Miryami\Dropbox\2106\תוכנית עבודה\2106							
תוכן הגיליון							