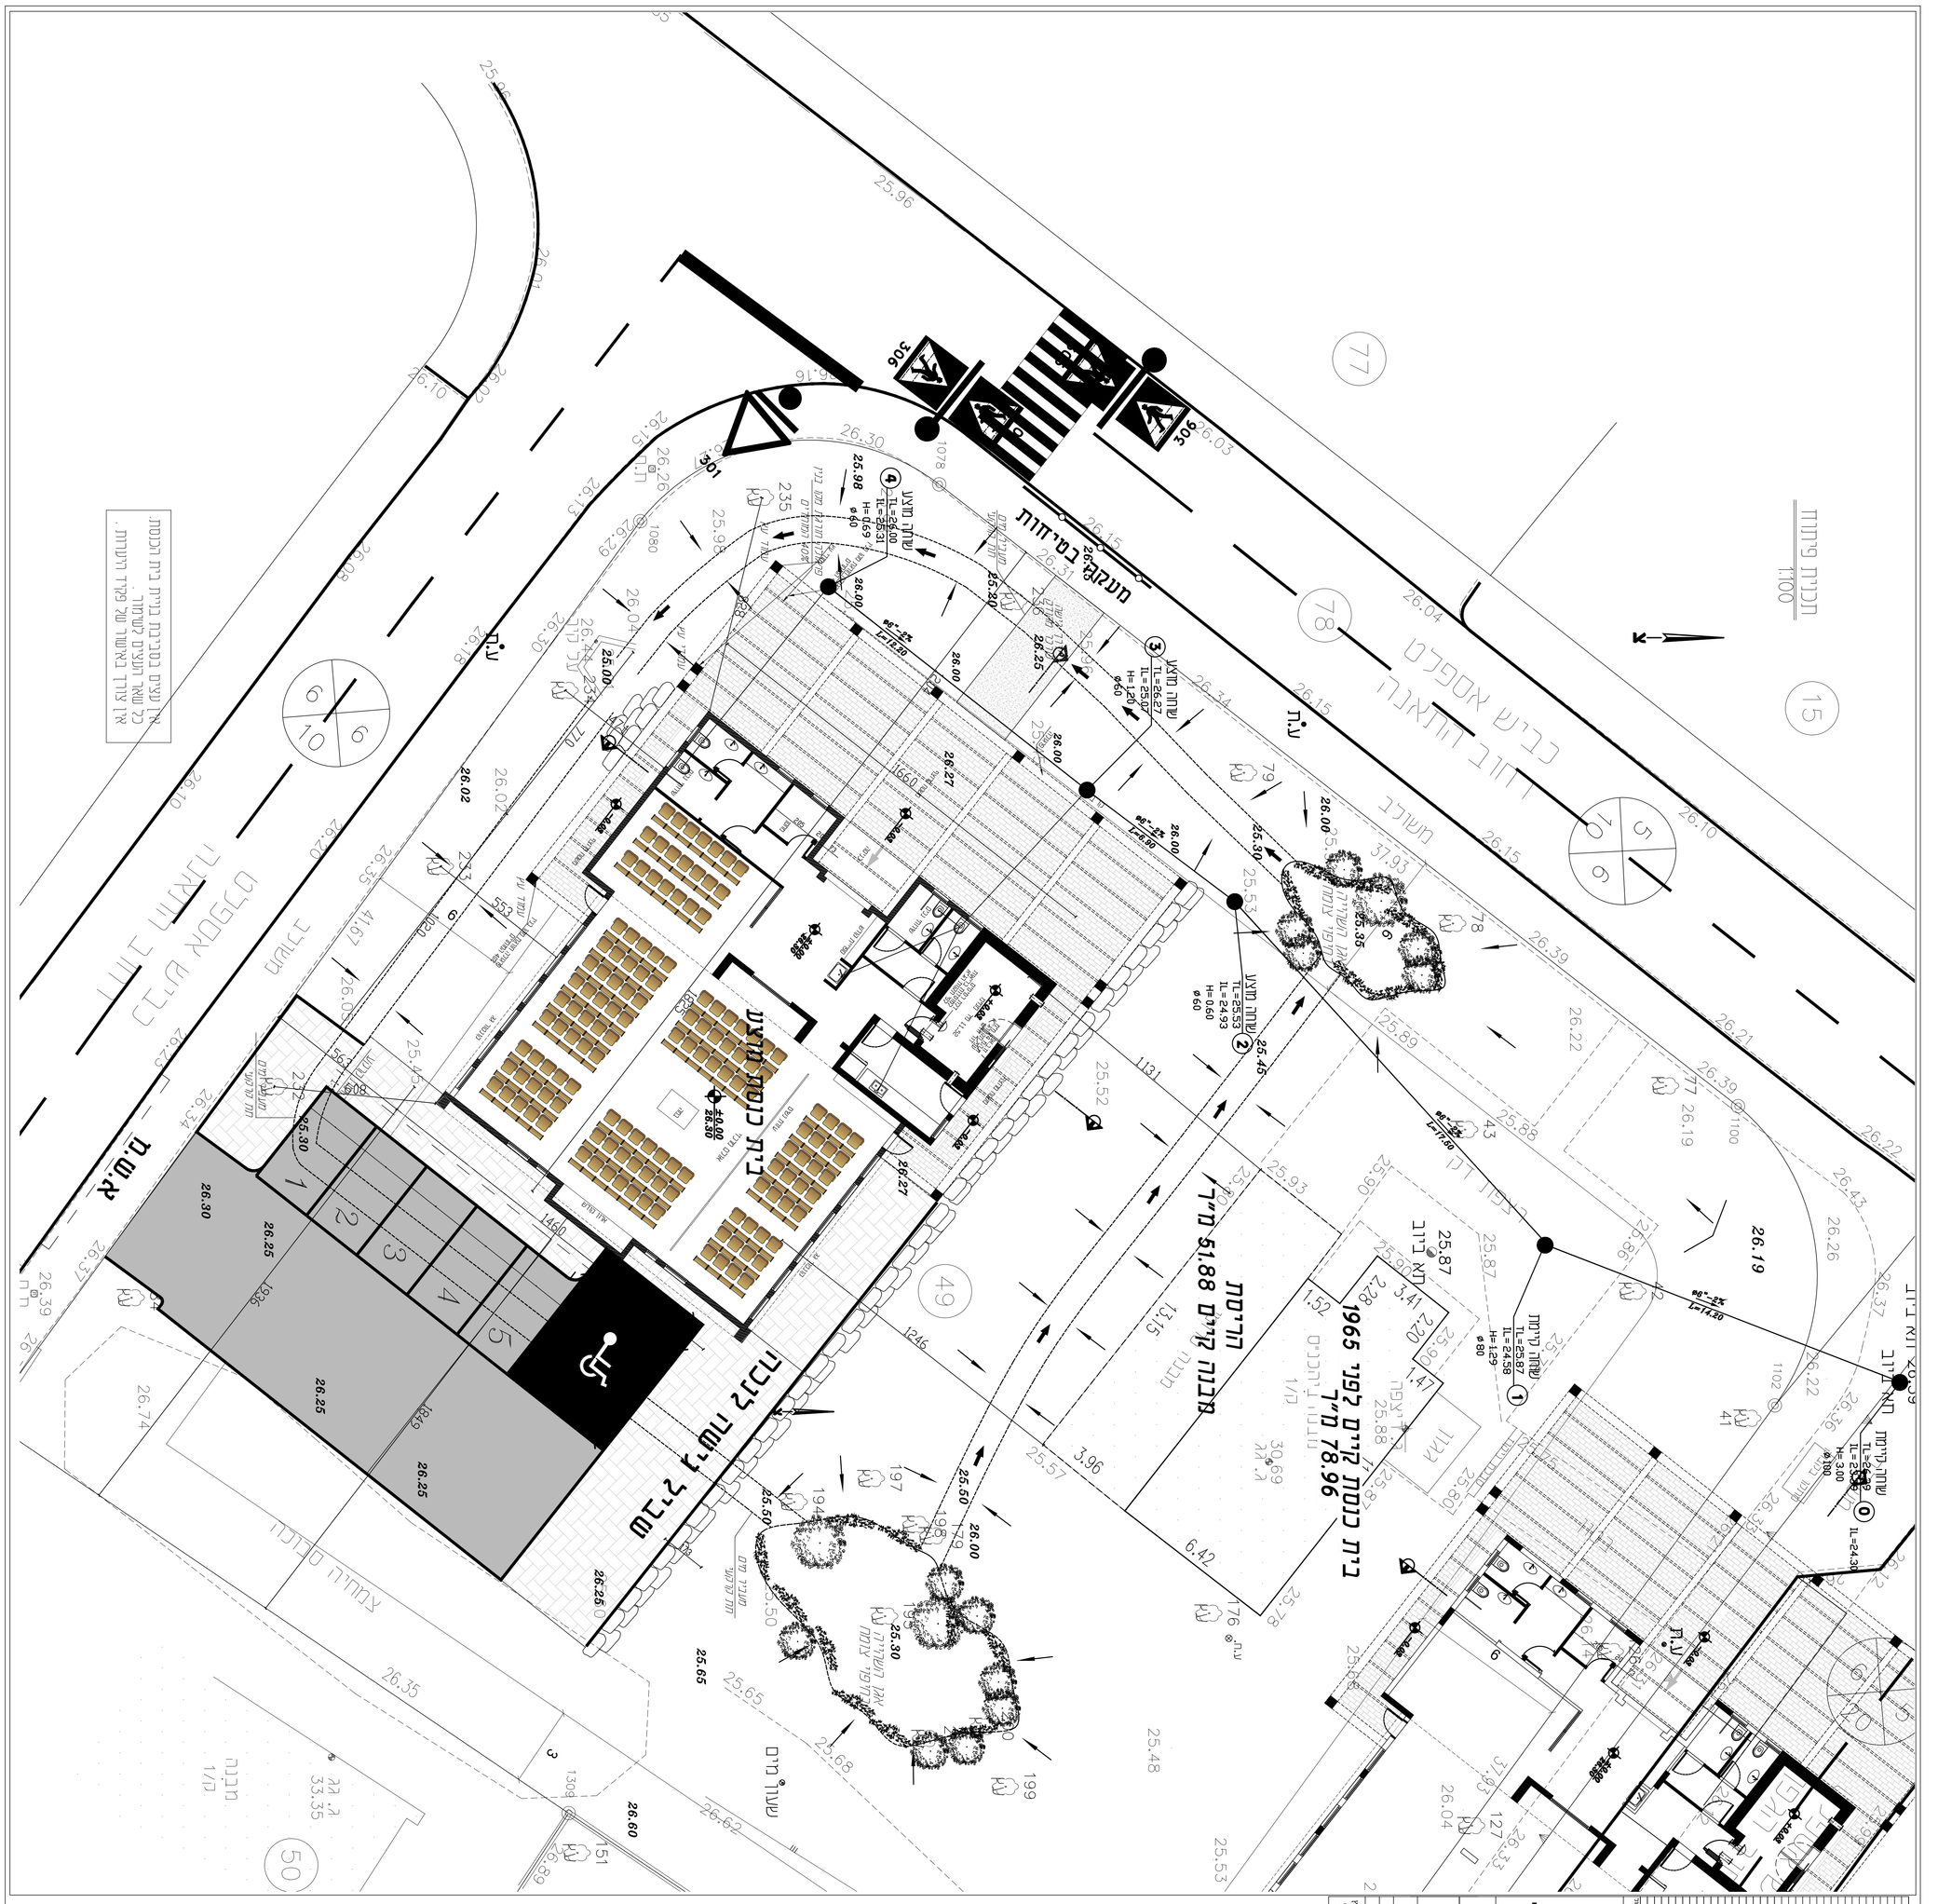
תכנית פיתוח
1:100
כביש אספלט
רחוב התאנה
ת.ו.א
