
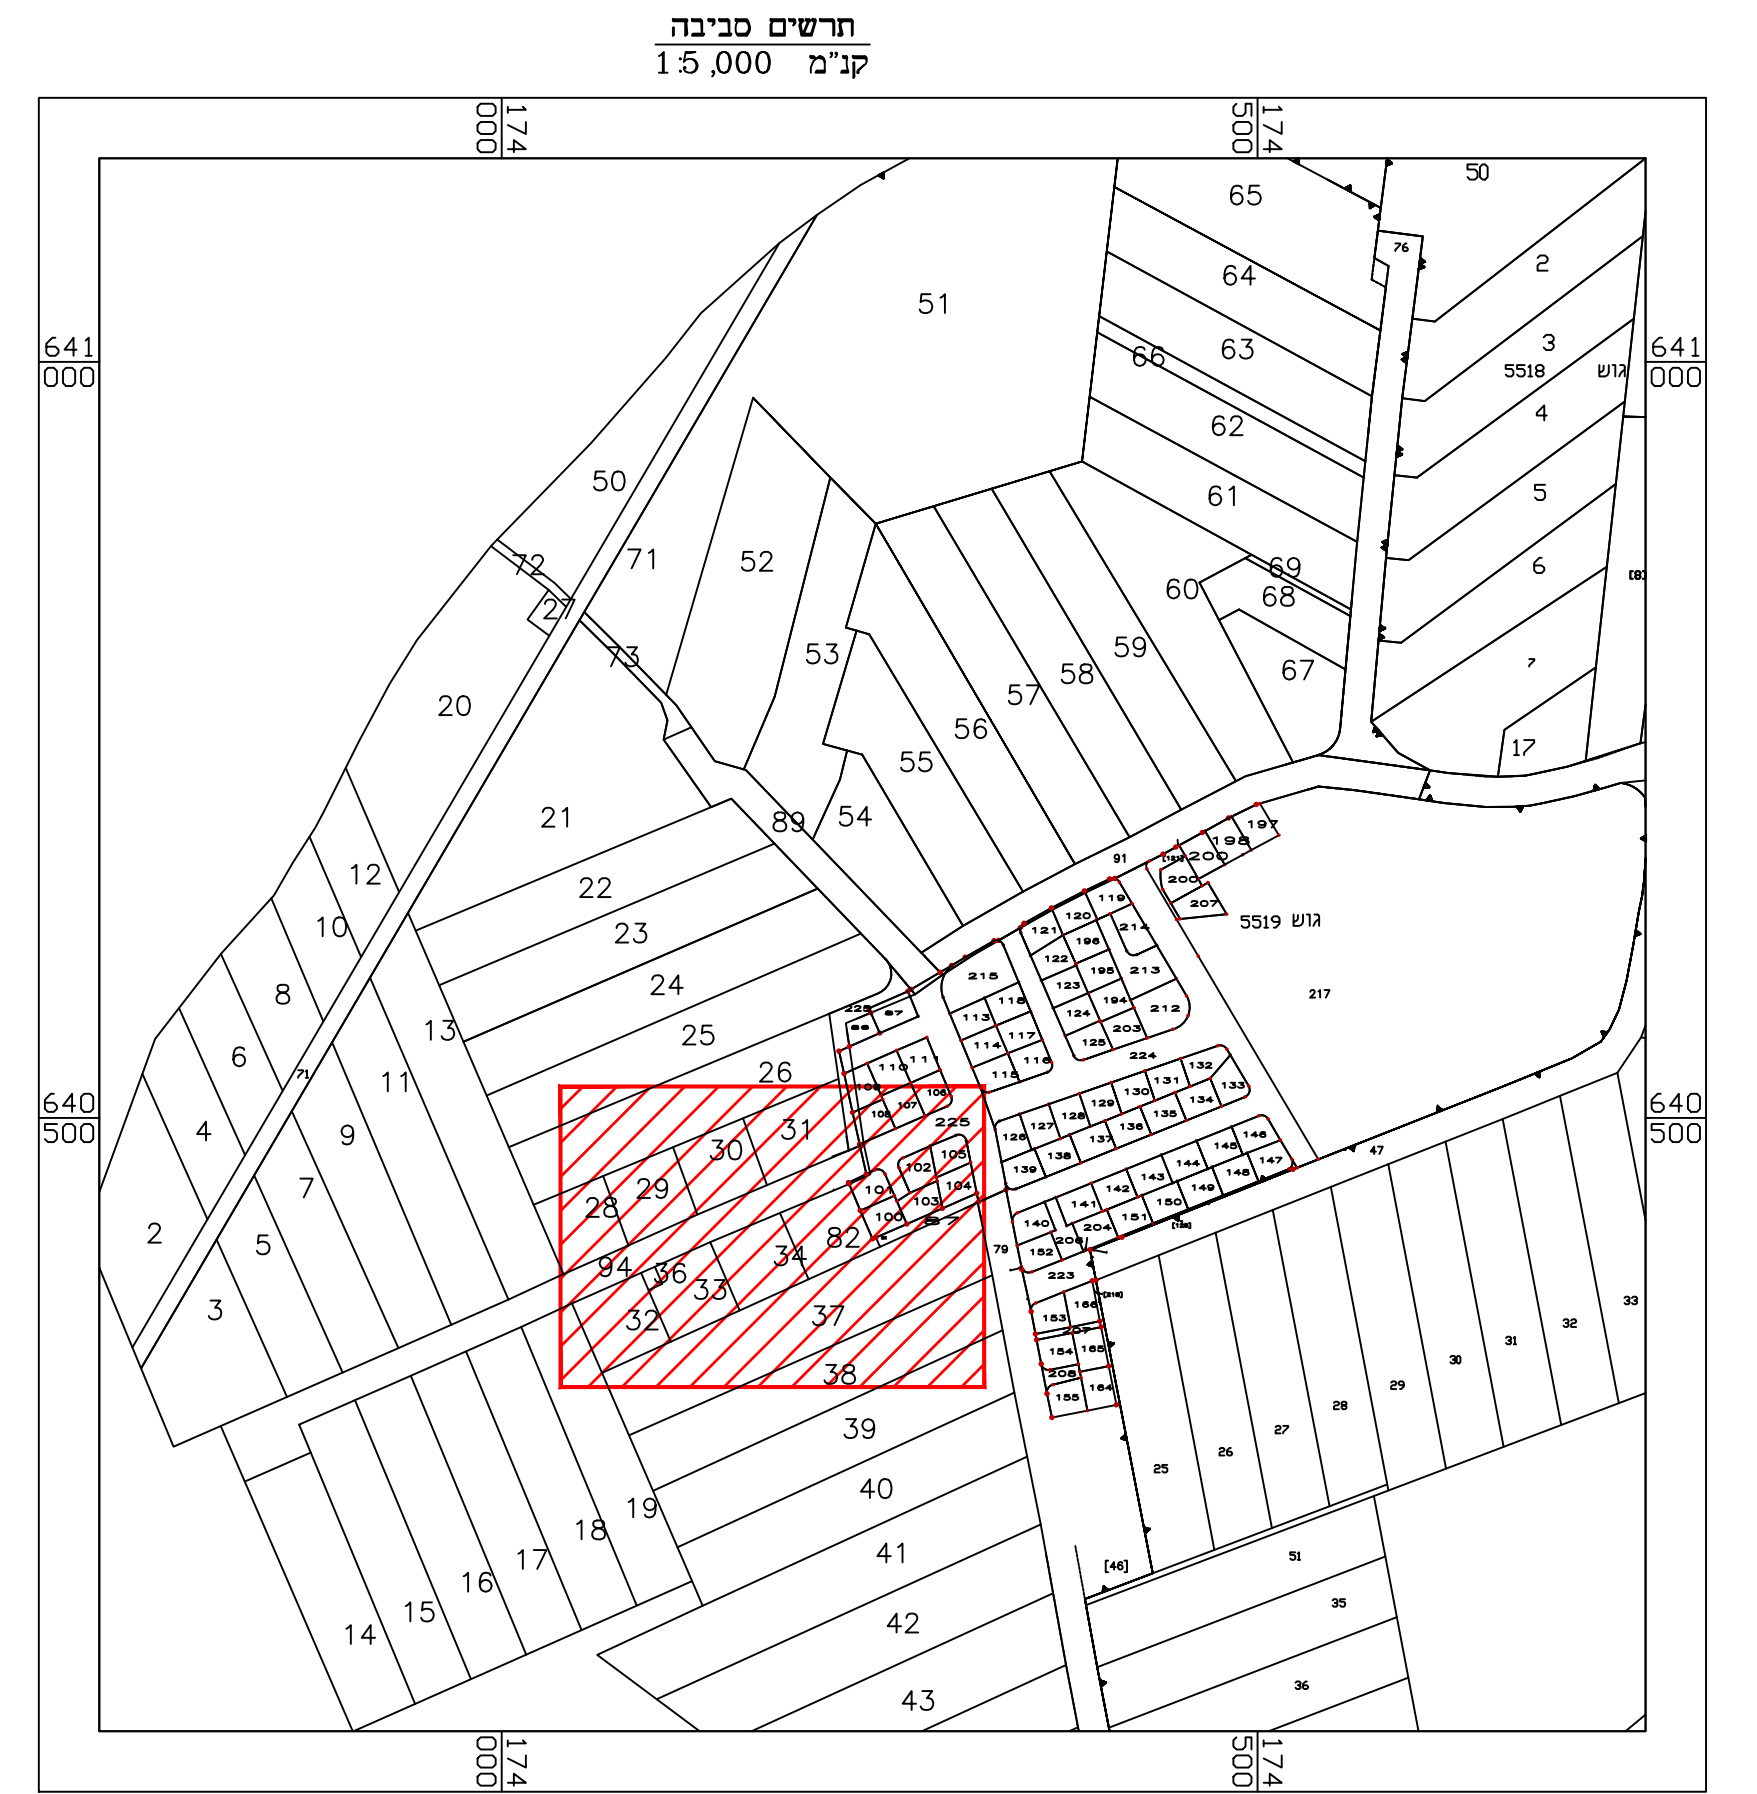


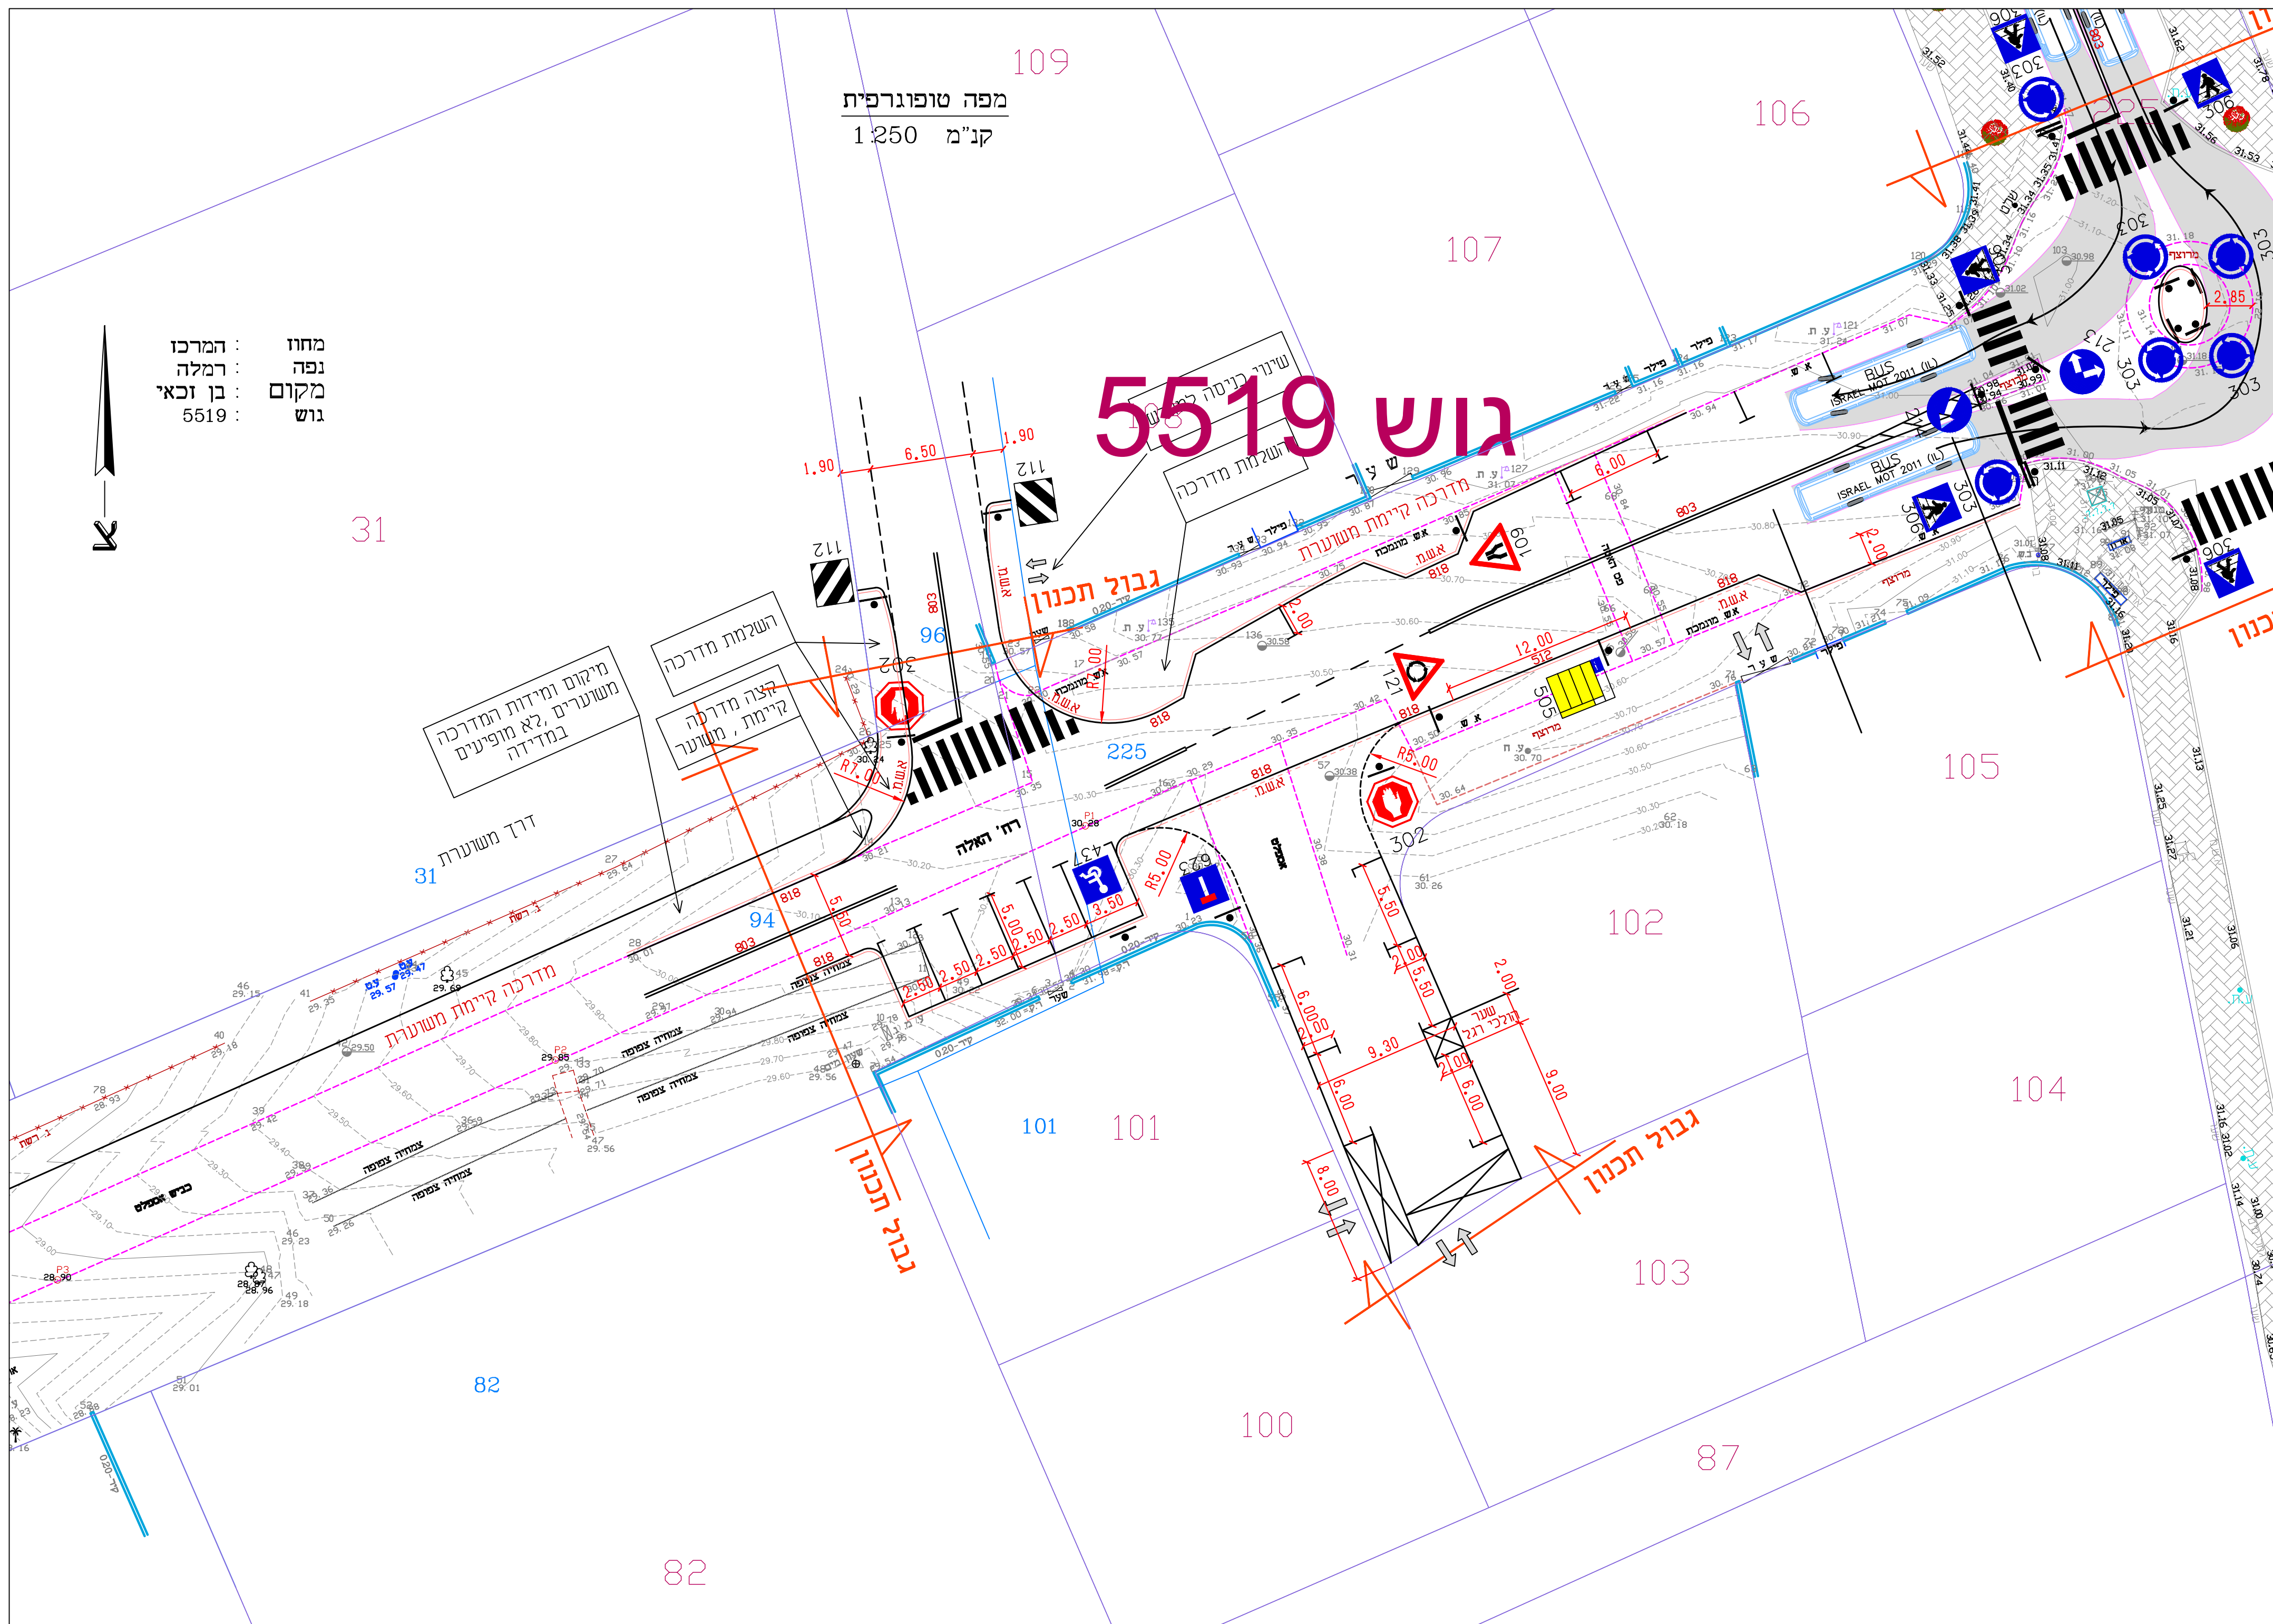

7א:

..... לפי במדידה

- לעיון - למכרז - לביצוע -

הערה חשובה
התכנון נעשה על
מדידה ישנה
ולא מעודכנת

03.08.14 עדכון

לא לצרכי רשום

תאריך :	28.04.2014
שרטוט :	דיאנה
דן שלסינגר, מודד מוסמך, רשיון מס' 644 נתן שלסינגר, מודד מוסמך, רשיון מס' 1234 שלסינגר חדידות ומהפכות חידע בע"מ רח' החומה 12 ראשילצ'ק 03-9523332 03-9522628 פקס Email: office@DNTS.co.il	
קובץ	

[illegible]